




P L A N T A
ESC. 1:25

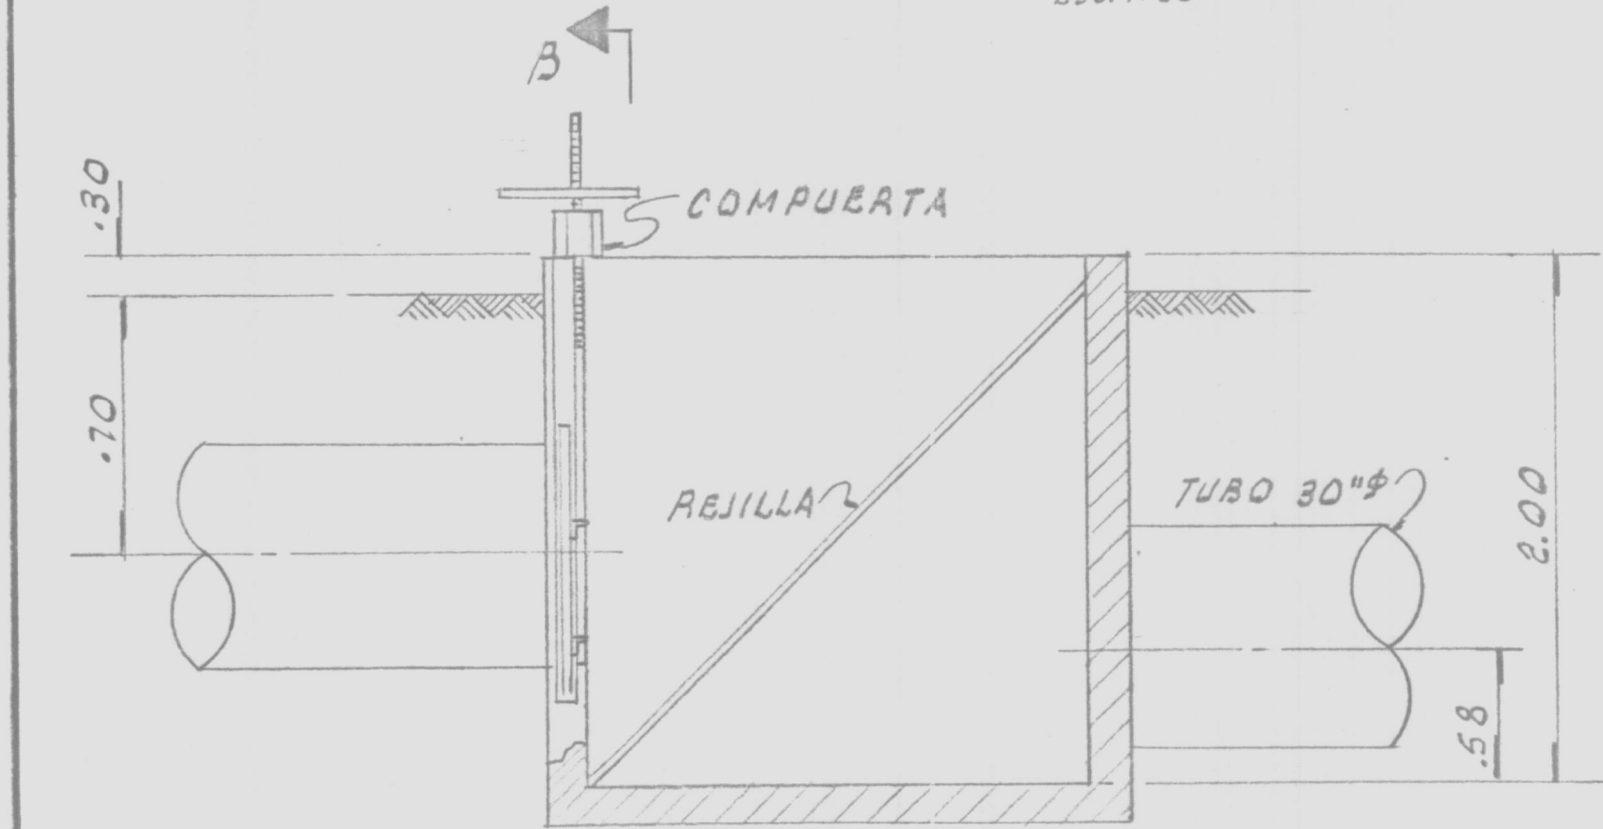

C O R T E A - A

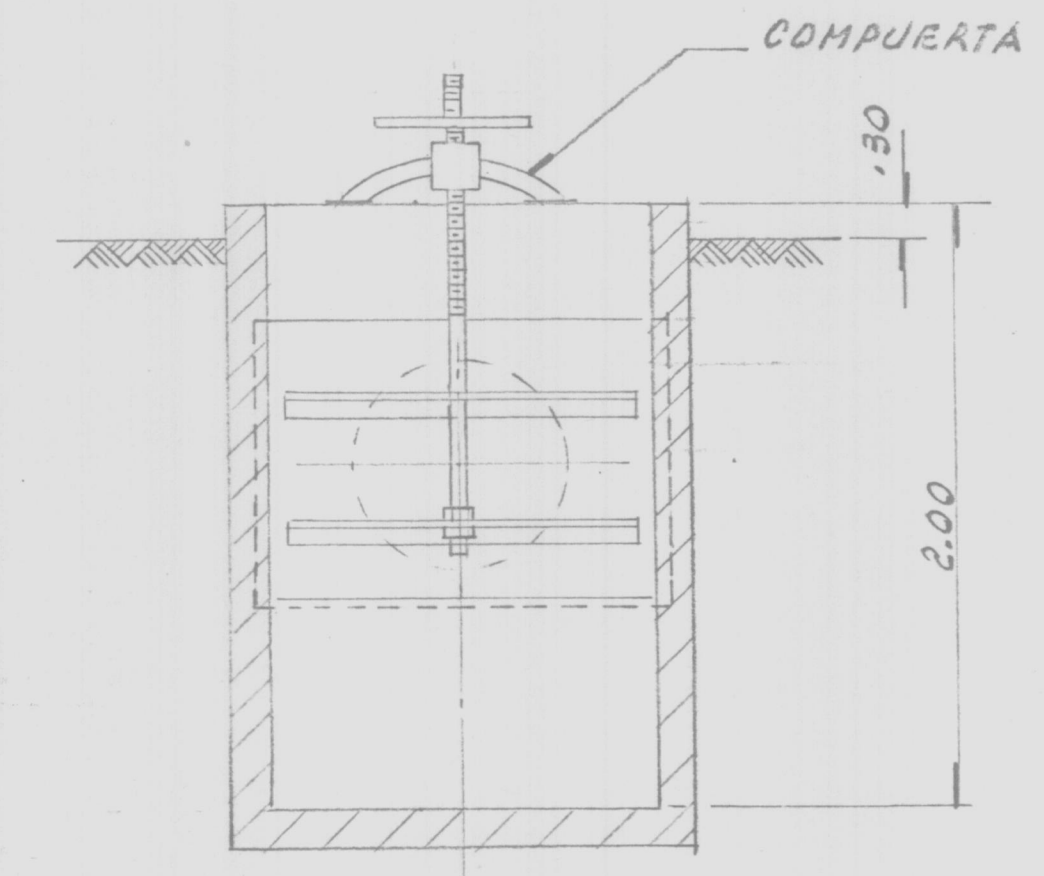

C O R T E B - B

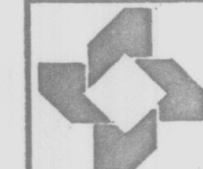 ICCAMEX		INGENIERIA, CONSTRUCCION Y CONSULTORES AMBIENTALES DE MEXICO, S.A. DE C.V.	
SEDUE		PIEDRAS NEGRAS, COAH.	
REGISTROS Y COMPUERTAS EN ENTRADAS Y SALIDAS A LAS LAGUNAS DE OXIDACION.			
ACOT. mfo.	DIB. L.R.C	REV. M.V.	APROBO G.O.S.
		No.	SEDPN-8411-002