


- SIMBOLOGIA -

SONDEO ELECTRICO VERTICAL

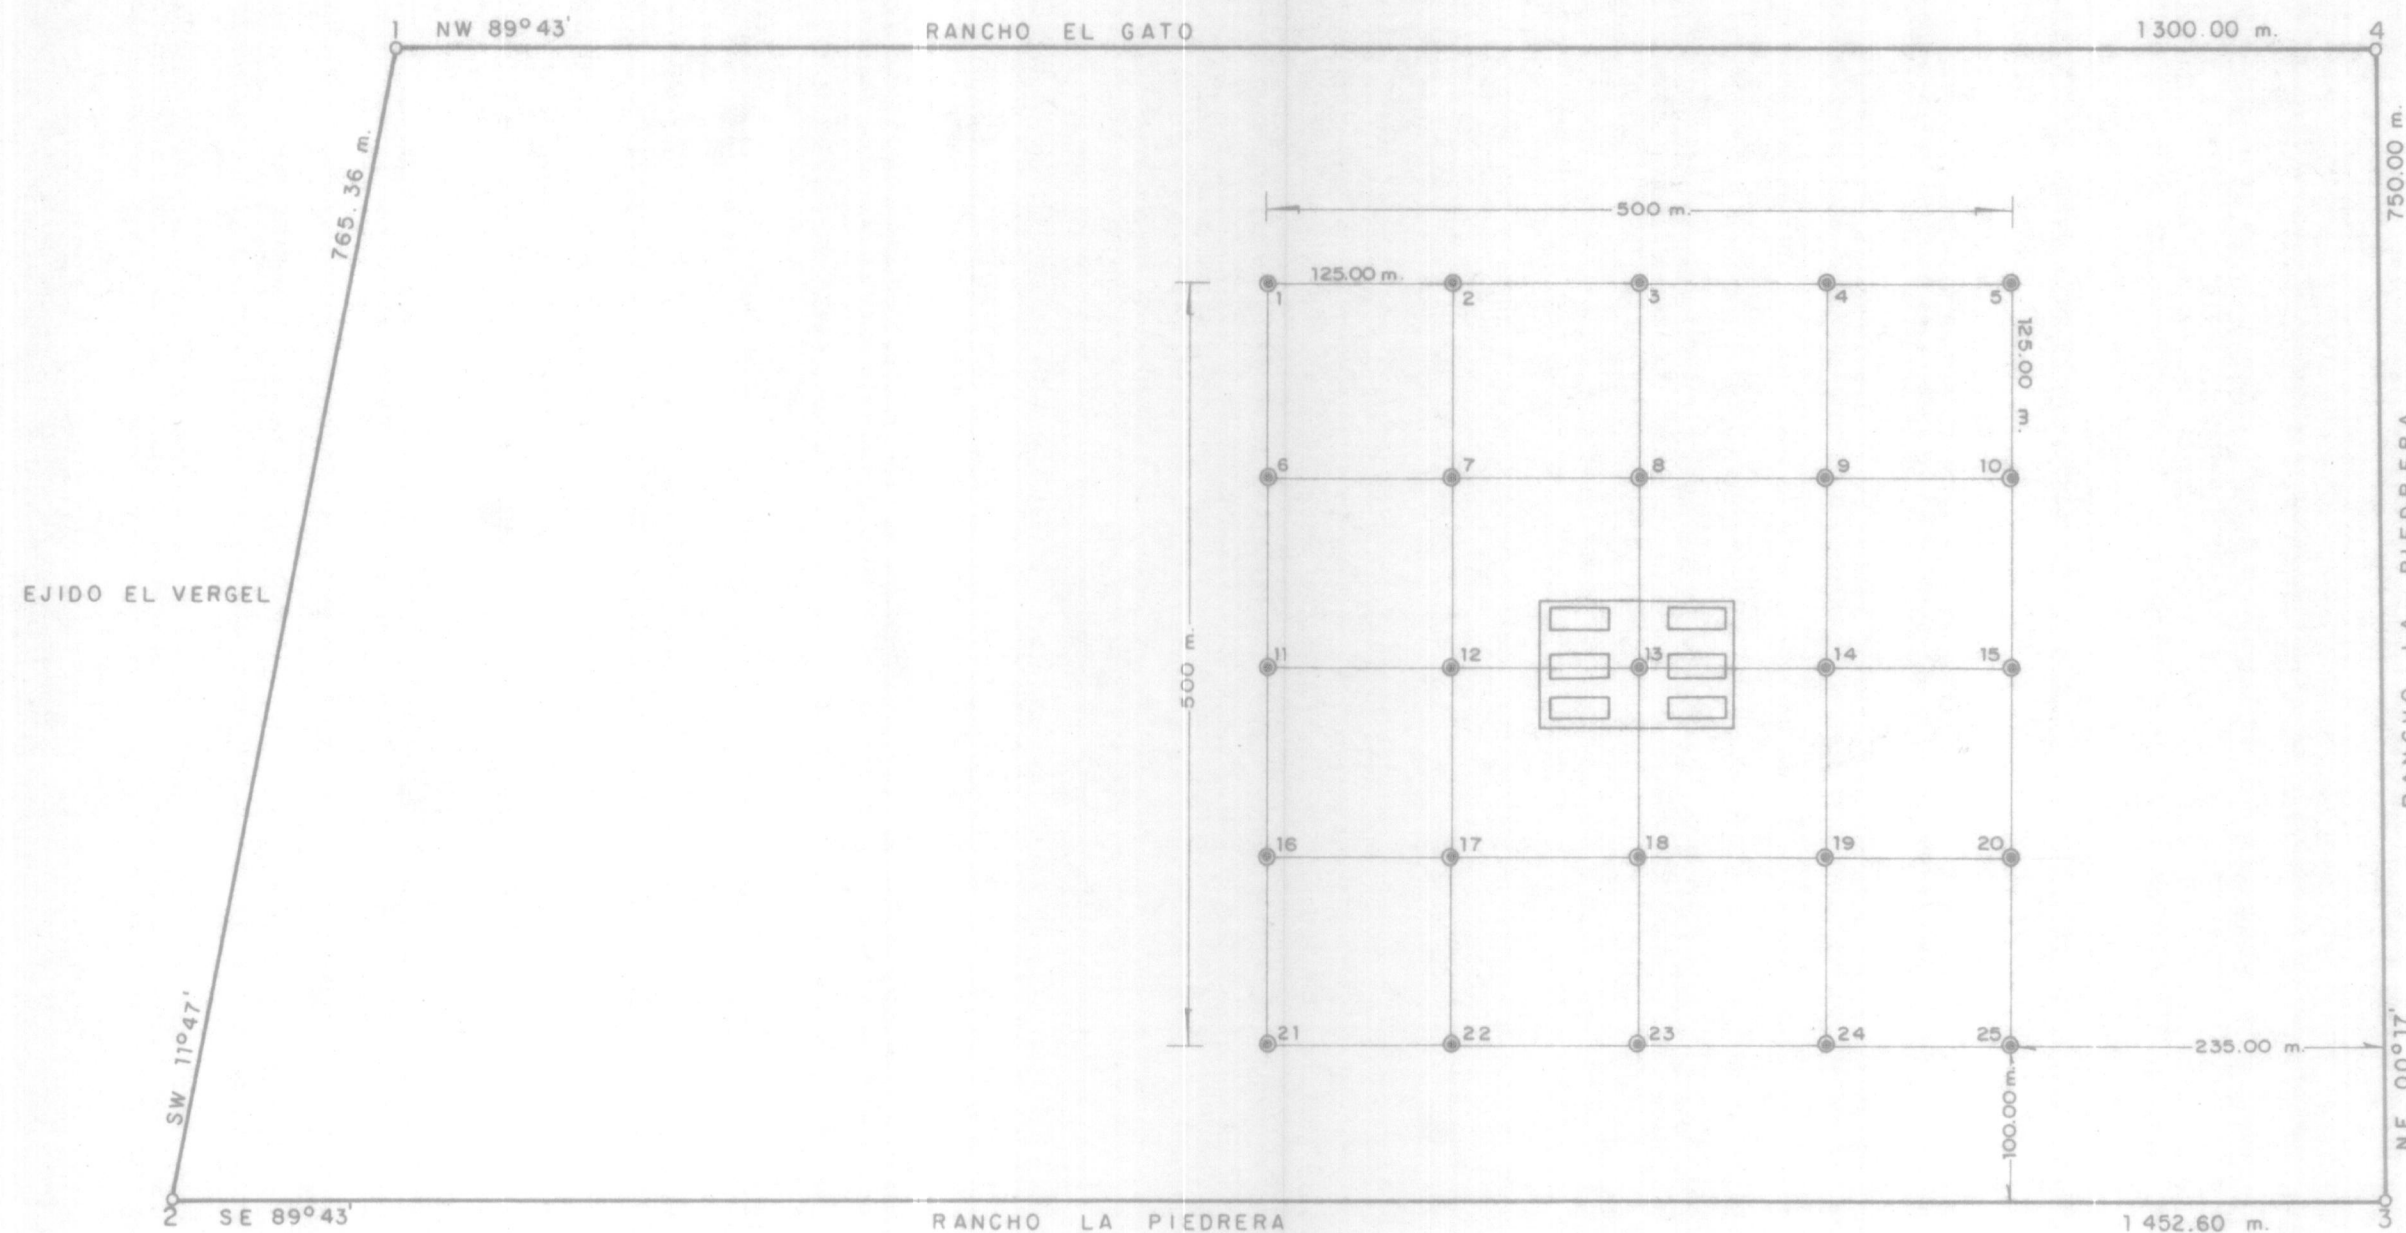

FOSAS EN CONSTRUCCION



SECRETARIA DE DESARROLLO URBANO Y ECOLOGIA

SUBSECRETARIA DE ECOLOGIA

DIRECCION GENERAL DE PREVENCIÓN Y CONTROL DE LA CONTAMINACION AMBIENTAL



7.1	LOCALIDAD.	PROYECTO.		
	PLANO No.	DIBUJO D.H.P.	REVISO	FECHA.

ESTUDIO GEOFISICO PARA EL CEMENTERIO DE MATERIALES RADIOACTIVOS QUE SERA CONSTRUIDO CERCA DE CIUDAD JUAREZ, CHIHUAHUA.

UBICACION DE SONDEOS ELECTRICOS VERTICALES

C. ING. ENRIQUE E. ACOSTA	C. ING. FRANCISCO Z. PORRAS
DIRECTOR GENERAL	DIRECTOR

C. LIC. MARCELO J. GIRARD
SECRETARIO DE DESARROLLO URBANO Y ECOLOGIA

C. BIOL. ALICIA B. IBARRA
SUBSECRETARIA DE ECOLOGIA