


C A N S A H C A B

Y U C A T A N

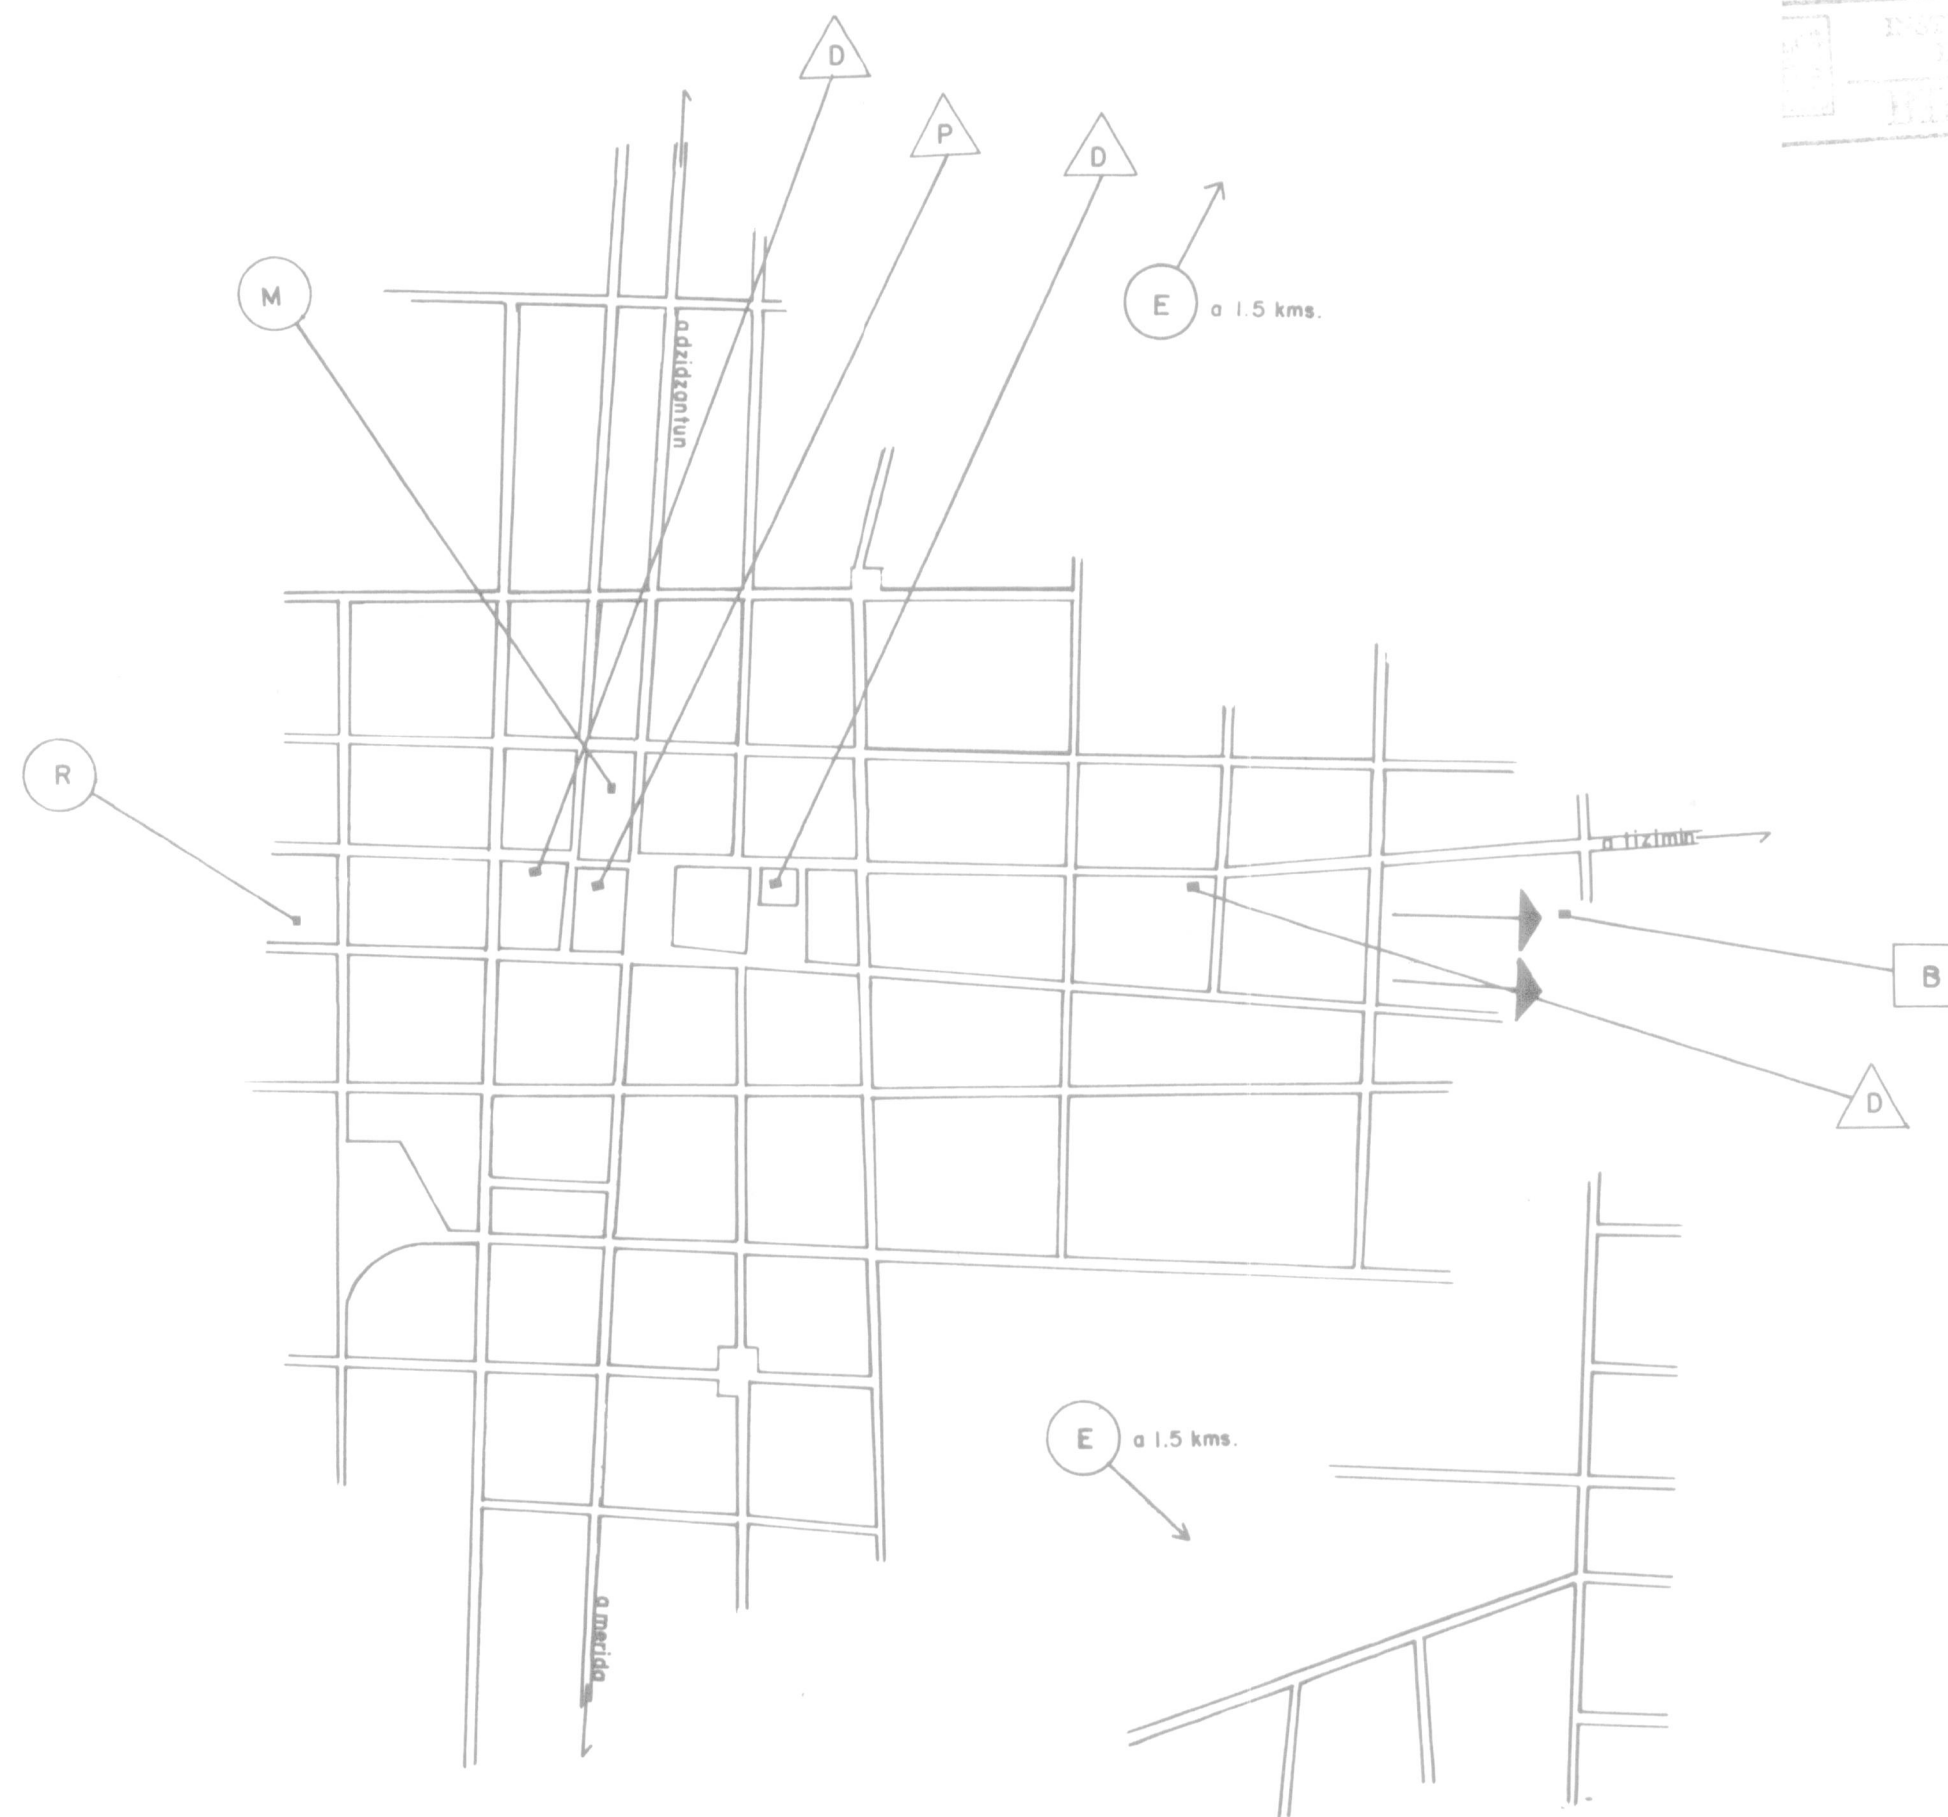

- ZONA COMERCIAL CENTRAL (2)
- VIVIENDA
- ASENTAMIENTO HUMANO IRREGULAR (2)
- EJIDOS (2)
- TERRENOS COMUNALES (2)
- PARQUE, JARDIN, PLAZA
- MERCADO PUBLICO
- BASURERO MUNICIPAL
- TENDENCIAS DE CRECIMIENTO
- ZONA DEPORTIVA
- RASTRO
- INDUSTRIA (2)
- CENTRAL CAMIONERA (2)
- ( 1 ) SIN INFORMACION DE CAMPO
- ( 2 ) INEXISTENCIA

SISTEMA DE INFORMACION  
PARA EL DIAGNOSTICO CONTINUO  
DEL DESARROLLO URBANO

USOS DEL SUELO

