


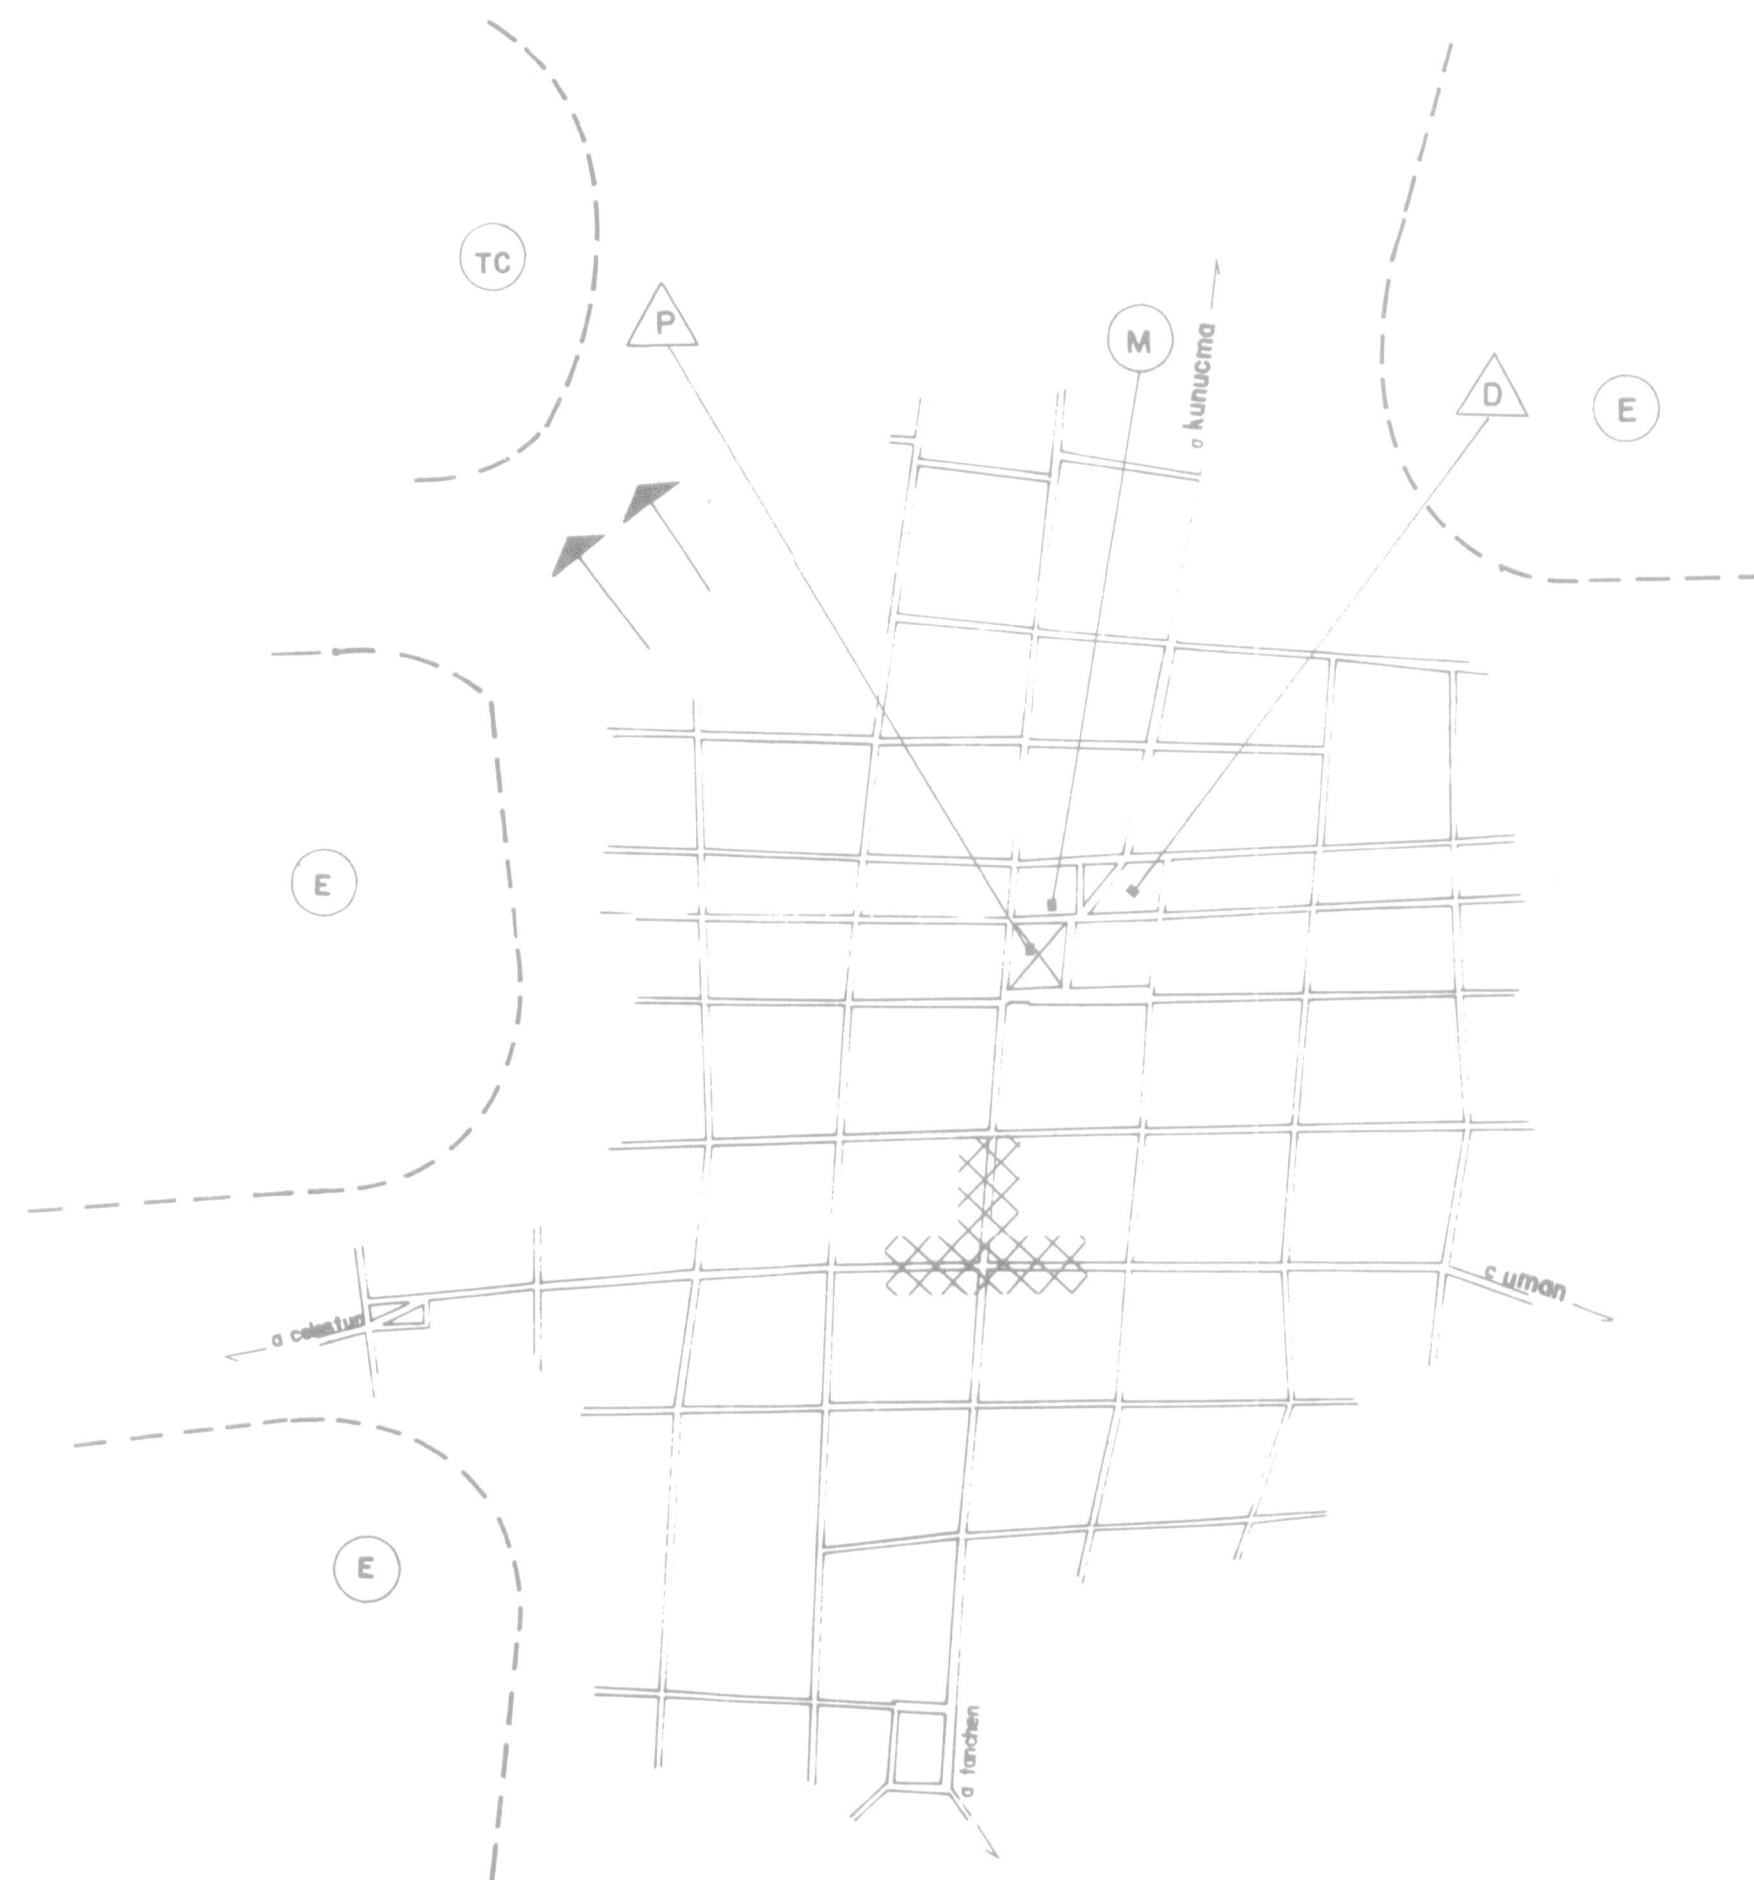

K I N C H I L
Y U C A T A N



- ZONA COMERCIAL CENTRAL
- VIVIENDA
- ASENTAMIENTO HUMANO IRREGULAR (2)
- EJIDOS
- TERRENOS COMUNALES
- PARQUE, JARDIN, PLAZA
- MERCADO PUBLICO
- BASURERO MUNICIPAL
- TENDENCIAS DE CRECIMIENTO
- ZONA DEPORTIVA
- RASTRO (2)
- INDUSTRIA (2)
- CENTRAL CAMIONERA (2)
- (1) SIN INFORMACION DE CAMPO
- (2) INEXISTENCIA

SISTEMA DE INFORMACION
PARA EL DIAGNOSTICO CONTINUO
DEL DESARROLLO URBANO

USOS DEL SUELO

ESC.
1:10000

