


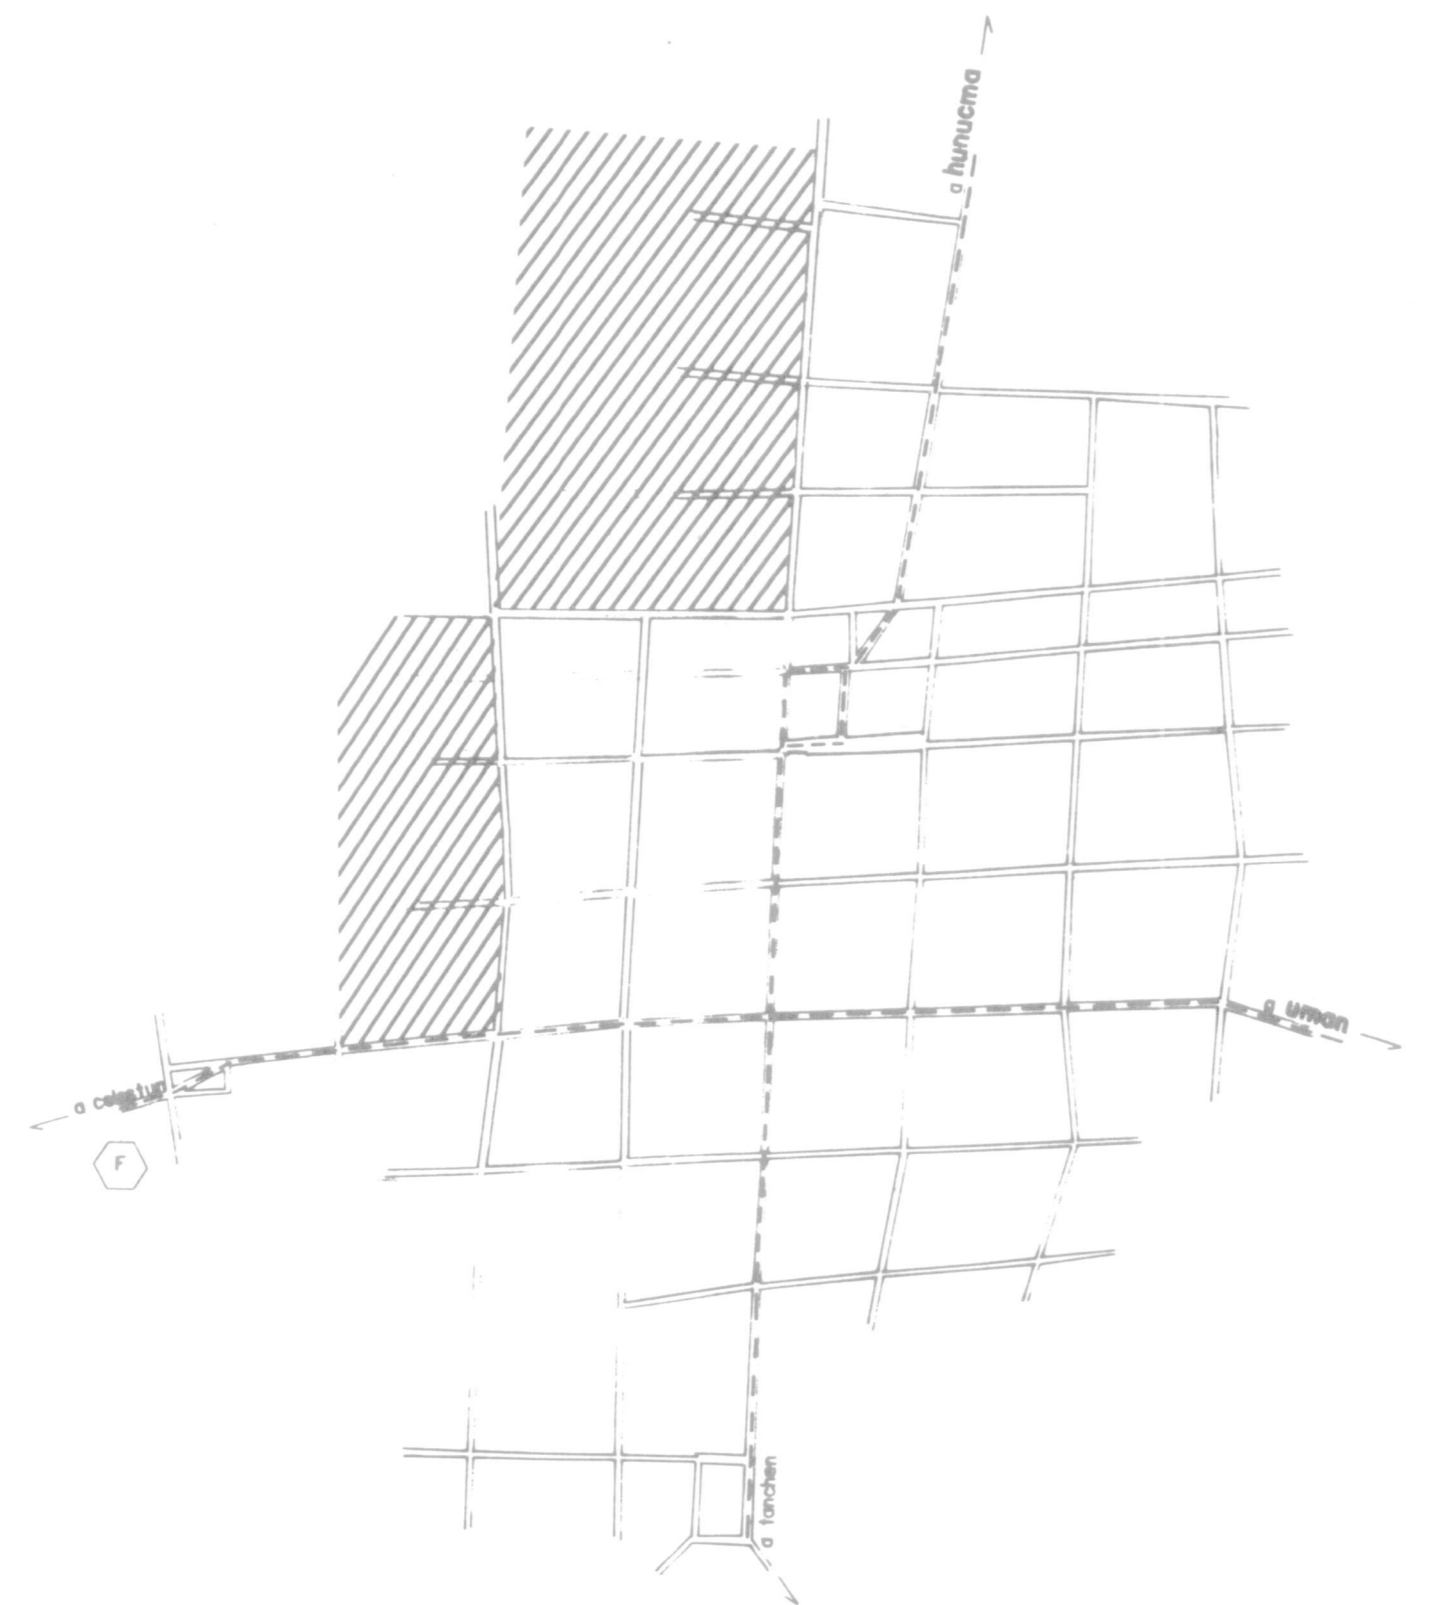

5.1
 SUB
 ASESORÍA
 HUMANA
 DIRECCIÓN
 CENTRO
 DE POBLACIÓN

K I N C H I L

Y U C A T A N



	CARRETERA PRINCIPAL	
	CALLES PAVIMENTADAS	
	ZONA CON RED DE AGUA POTABLE DOMICILIARIA	(2)
	ZONA CON DRENAJE	(2)
	ZONA SIN ELECTRIFICACION	
	ZONA INUNDABLE	(2)
	DESCARGAS DE DRENAJE	(2)
	FUENTE DE ABASTO DE AGUA	
	SENTIDO DE LA CORRIENTE EN RIOS Y ARROYOS	(2)

(1) SIN INFORMACION DE CAMPO
 (2) INEXISTENCIA

SISTEMA DE INFORMACION PARA EL DIAGNOSTICO CONTINUO DEL DESARROLLO URBANO

INFORMACION GENERAL

ESC. 1:10000

ESCALA GRAFICA.