


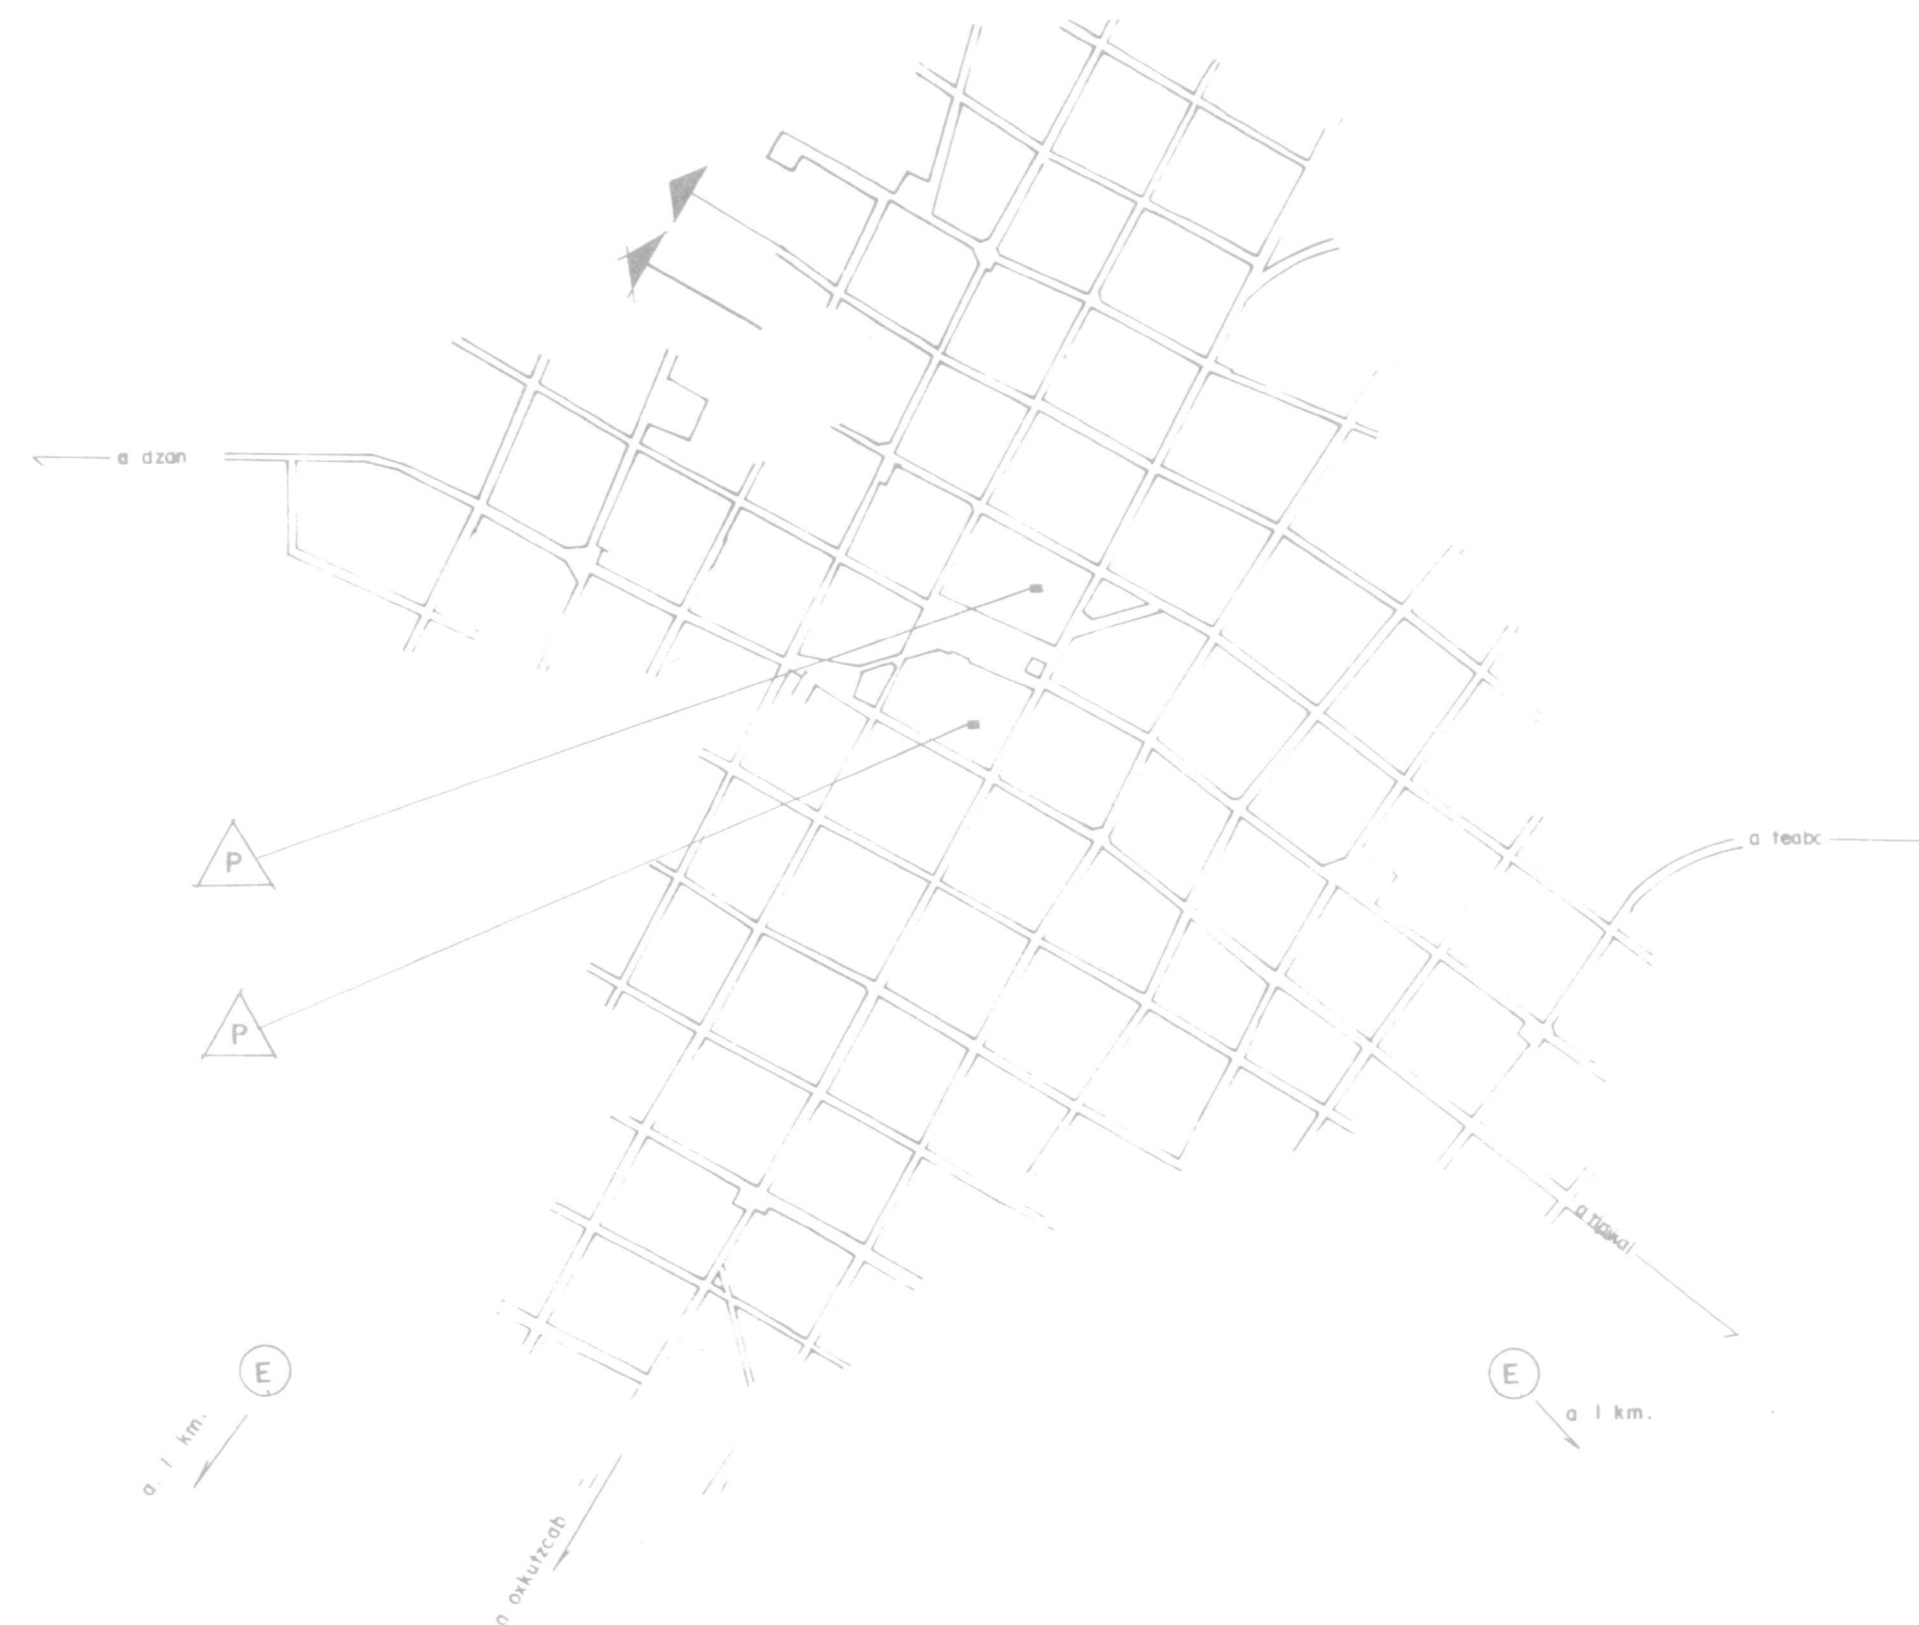

M A N I

Y U C A T A N



- ZONA COMERCIAL CENTRAL (2)
- VIVIENDA
- ASENTAMIENTO HUMANO IRREGULAR
- EJIDOS
- TERRENOS COMUNALES
- PARQUE, JARDIN, PLAZA
- MERCADO PUBLICO (2)
- BASURERO MUNICIPAL (2)
- TENDENCIAS DE CRECIMIENTO
- ZONA DEPORTIVA (2)
- RASTRO (2)
- INDUSTRIA (2)
- CENTRAL CAMIONERA (2)

(1) SIN INFORMACION DE CAMPO
(2) INEXISTENCIA

SISTEMA DE INFORMACION
PARA EL DIAGNOSTICO CONTINUO
DEL DESARROLLO URBANO

USOS DEL SUELO

