




M U N A
Y U C A T A N

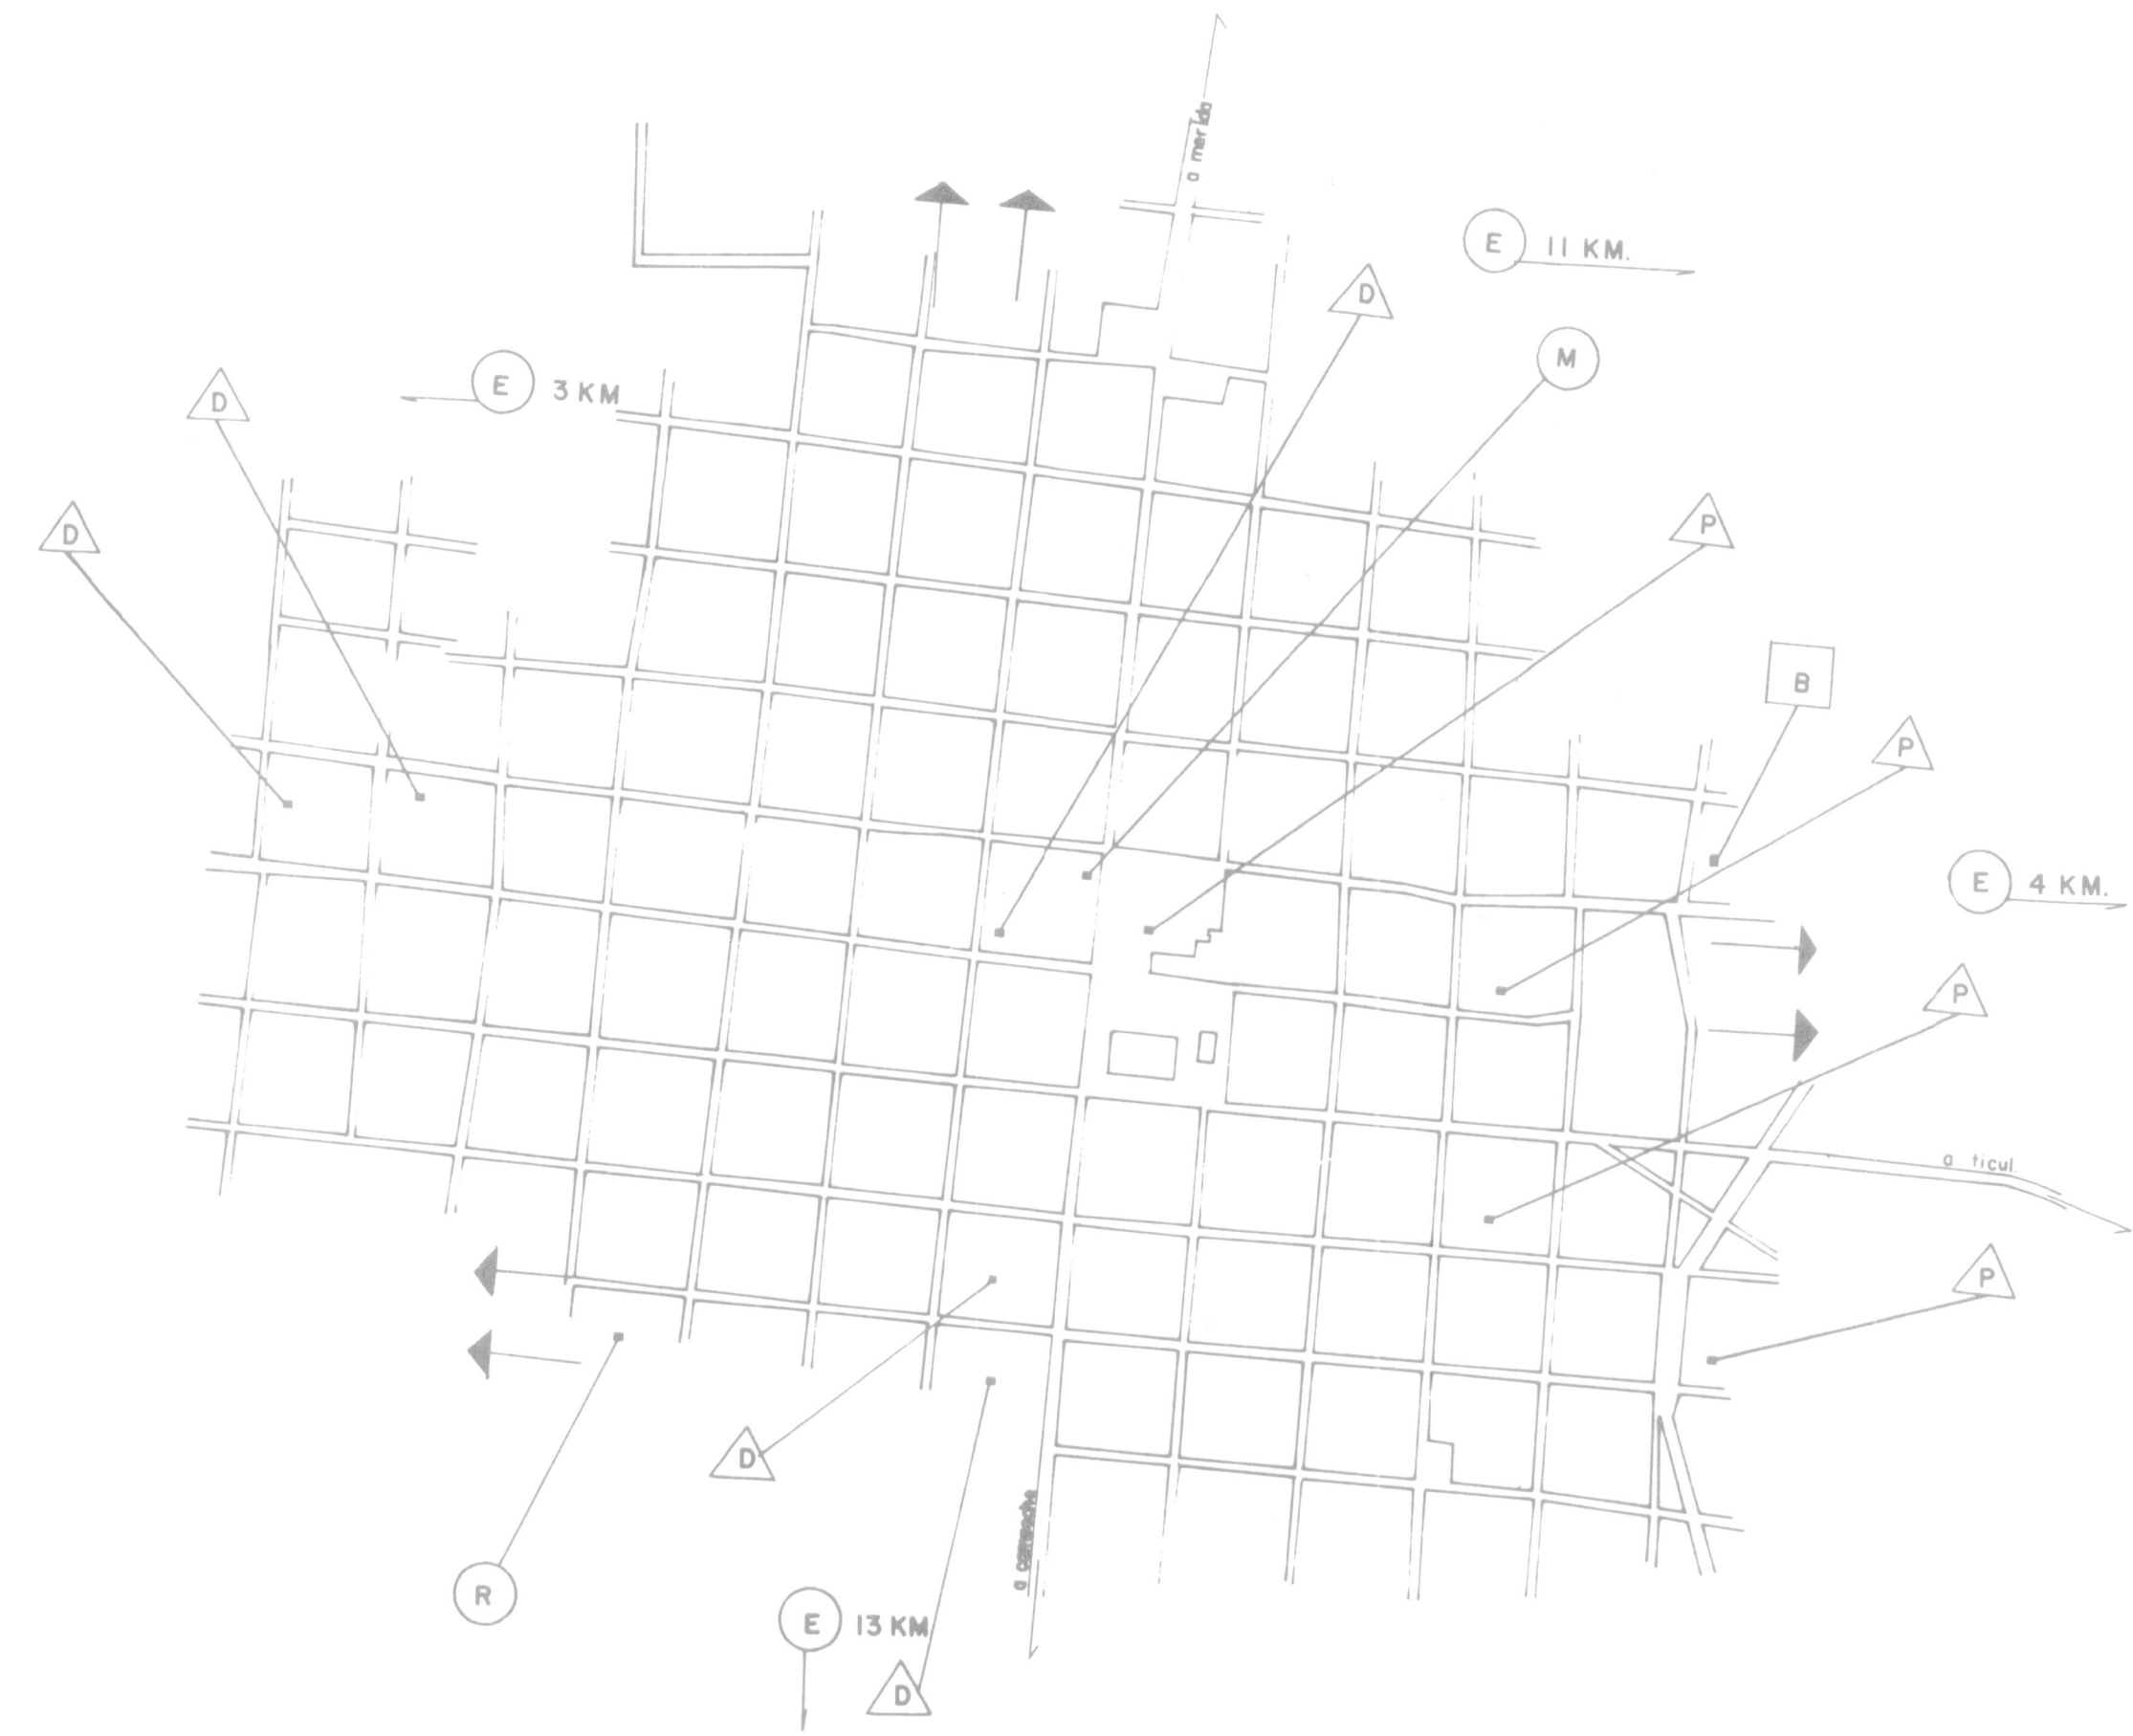

- ZONA COMERCIAL CENTRAL (2).
 - VIVIENDA
 - ASENTAMIENTO HUMANO IRREGULAR
 - EJIDOS
 - TERRENOS COMUNALES (2).
 - PARQUE, JARDIN, PLAZA
 - MERCADO PUBLICO
 - BASURERO MUNICIPAL
 - TENDENCIAS DE CRECIMIENTO
 - ZONA DEPORTIVA
 - RASTRO
 - INDUSTRIA (2)
 - CENTRAL CAMIONERA (2).
- (1) SIN INFORMACION DE CAMPO
(2) INEXISTENCIA

SISTEMA DE INFORMACION
PARA EL DIAGNOSTICO CONTINUO
DEL DESARROLLO URBANO

USOS DEL SUELO

