


O P I C H E N

Y U C A T A N

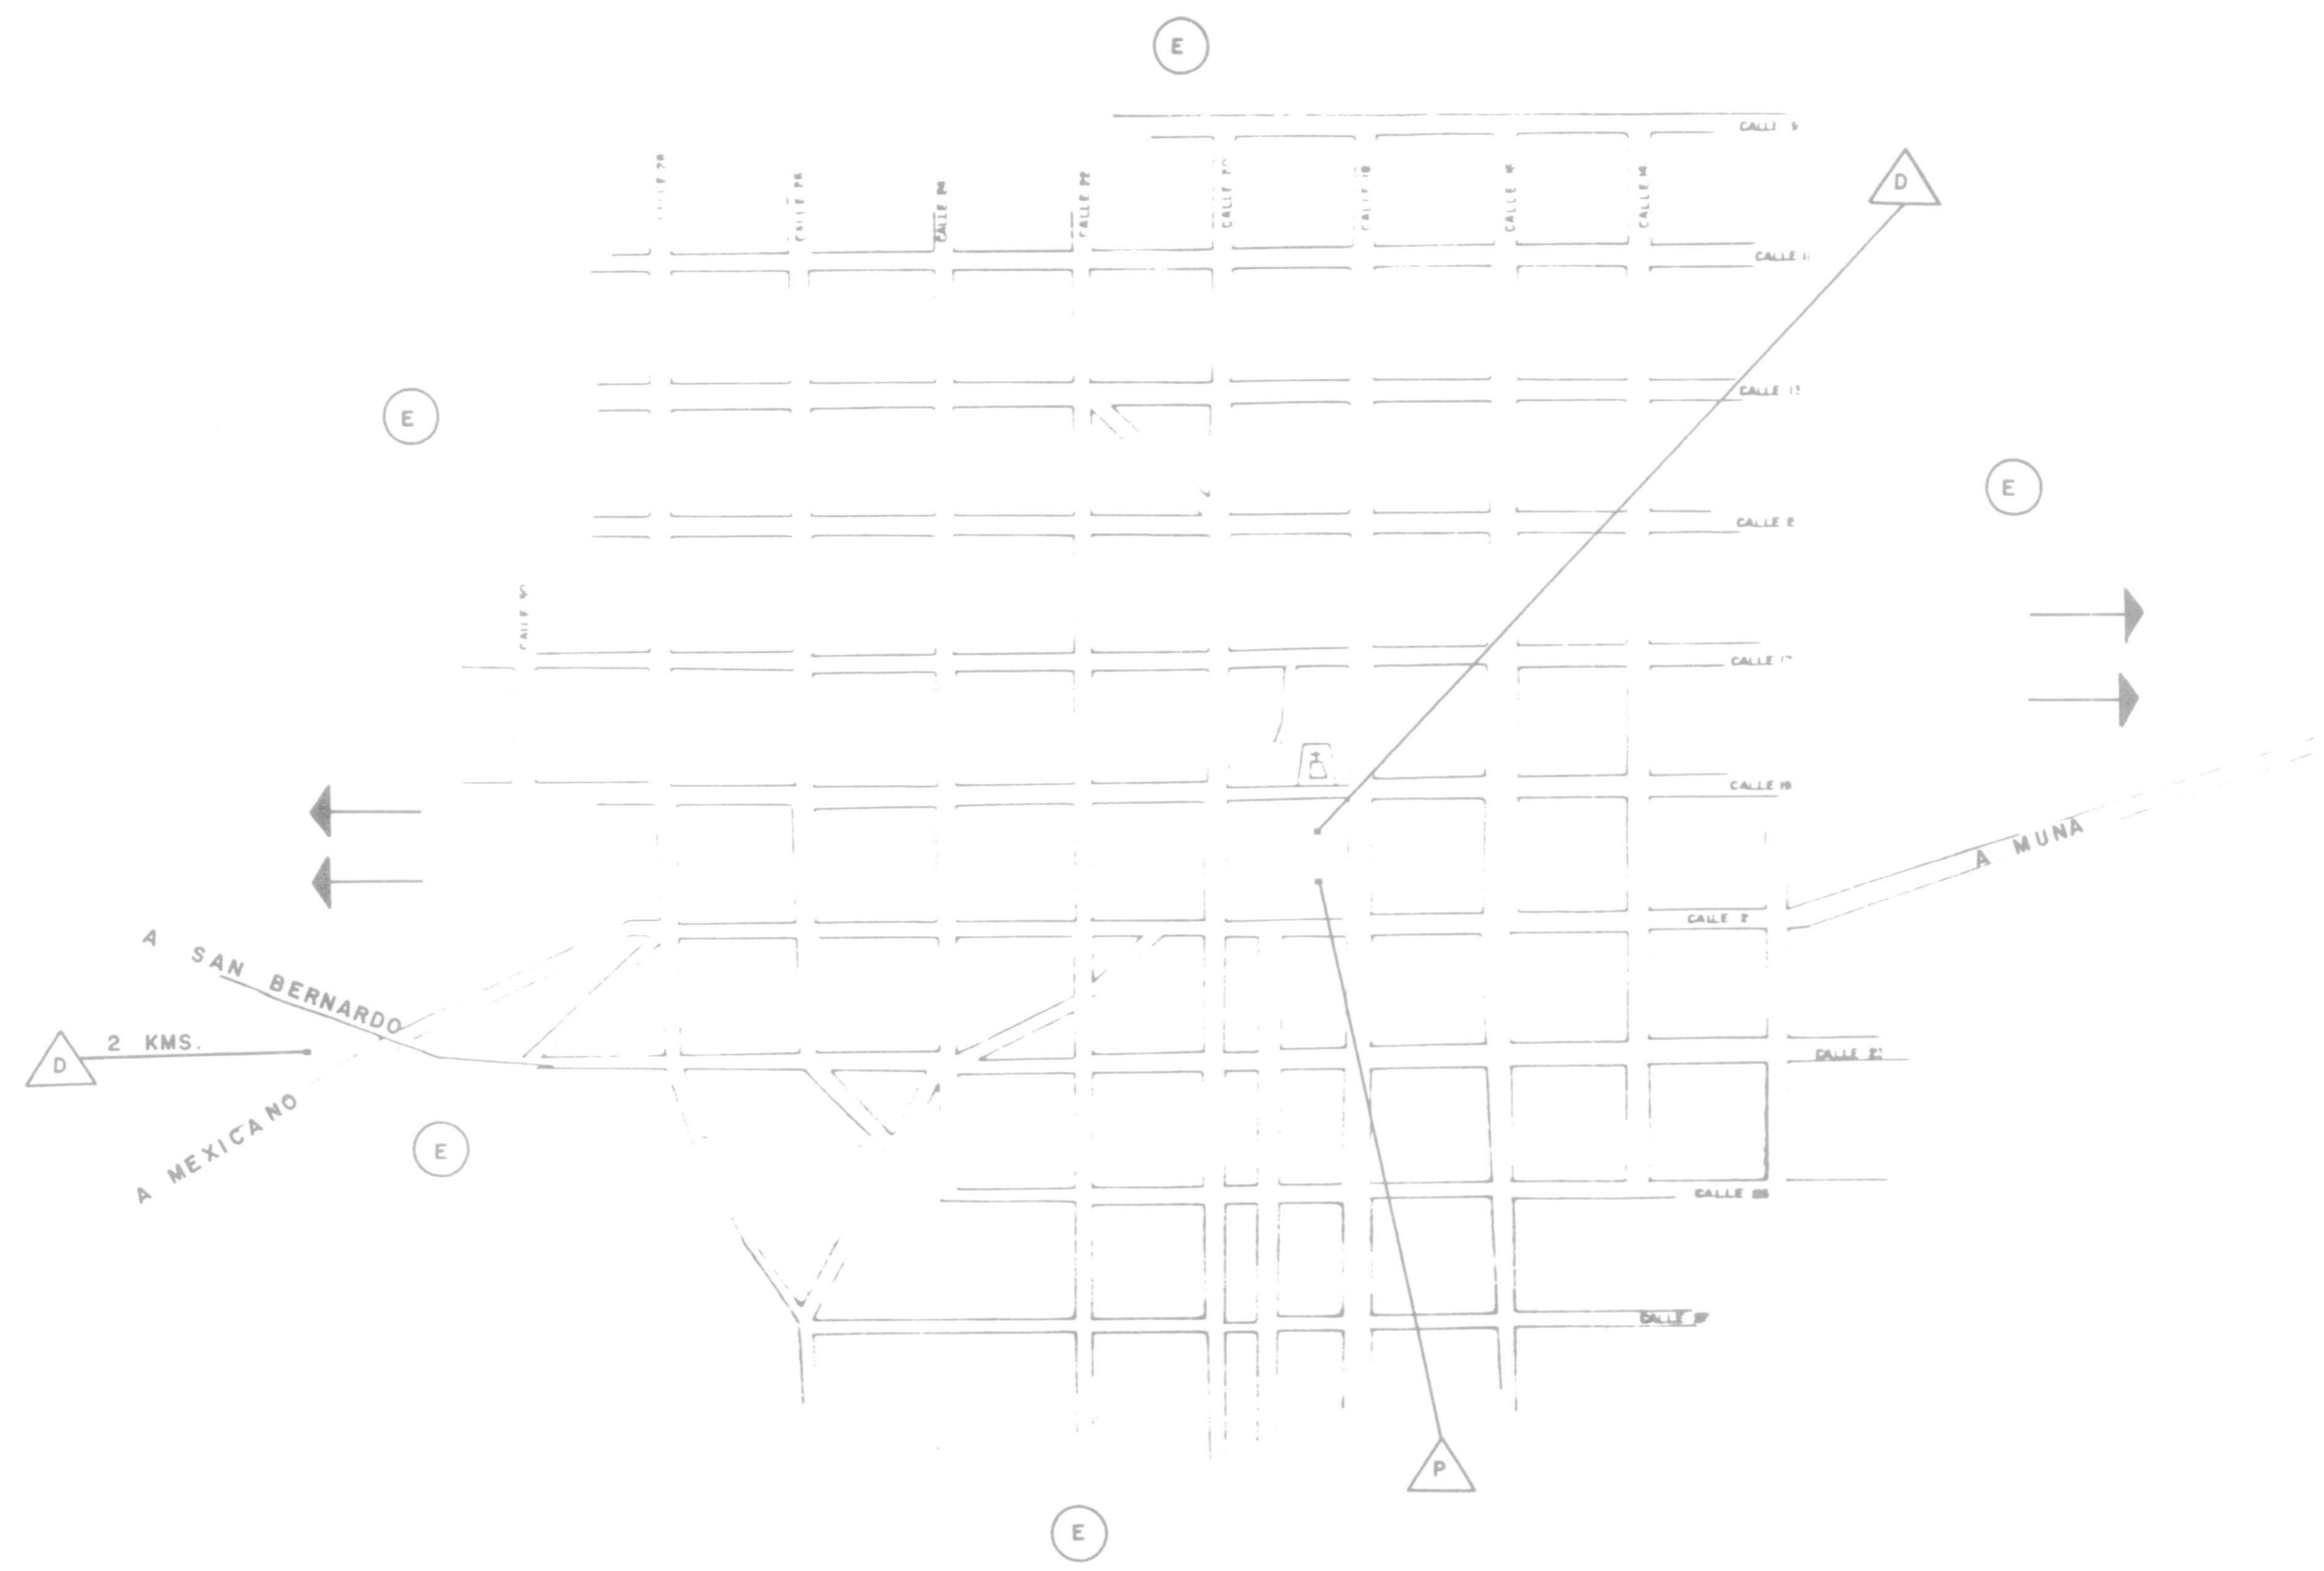

- ☒ ZONA COMERCIAL CENTRAL (2)
- VIVIENDA
- (AI) ASENTAMIENTO HUMANO IRREGULAR (2)
- (E) EJIDOS
- (TC) TERRENOS COMUNALES (2)
- (P) PARQUE, JARDIN, PLAZA
- (M) MERCADO PUBLICO (2)
- (B) BASURERO MUNICIPAL
- TENDENCIAS DE CRECIMIENTO
- (D) ZONA DEPORTIVA
- (R) RASTRO (2)
- (I) INDUSTRIA (2)
- (CC) CENTRAL CAMIONERA (2)
- () SIN INFORMACION DE CAMPO
- () INEXISTENCIA

SISTEMA DE INFORMACION
PARA EL DIAGNOSTICO CONTINUO
DEL DESARROLLO URBANO

USOS DEL SUELO

ESC 1 5 0 0 0

Mts.