




SUBSECRETARIA
ASENTAMIENTOS
HUMANOS

DIRECCION GENERAL
CENTROS
DE POBLACION

O X K U T Z C A B

Y U C A T A N

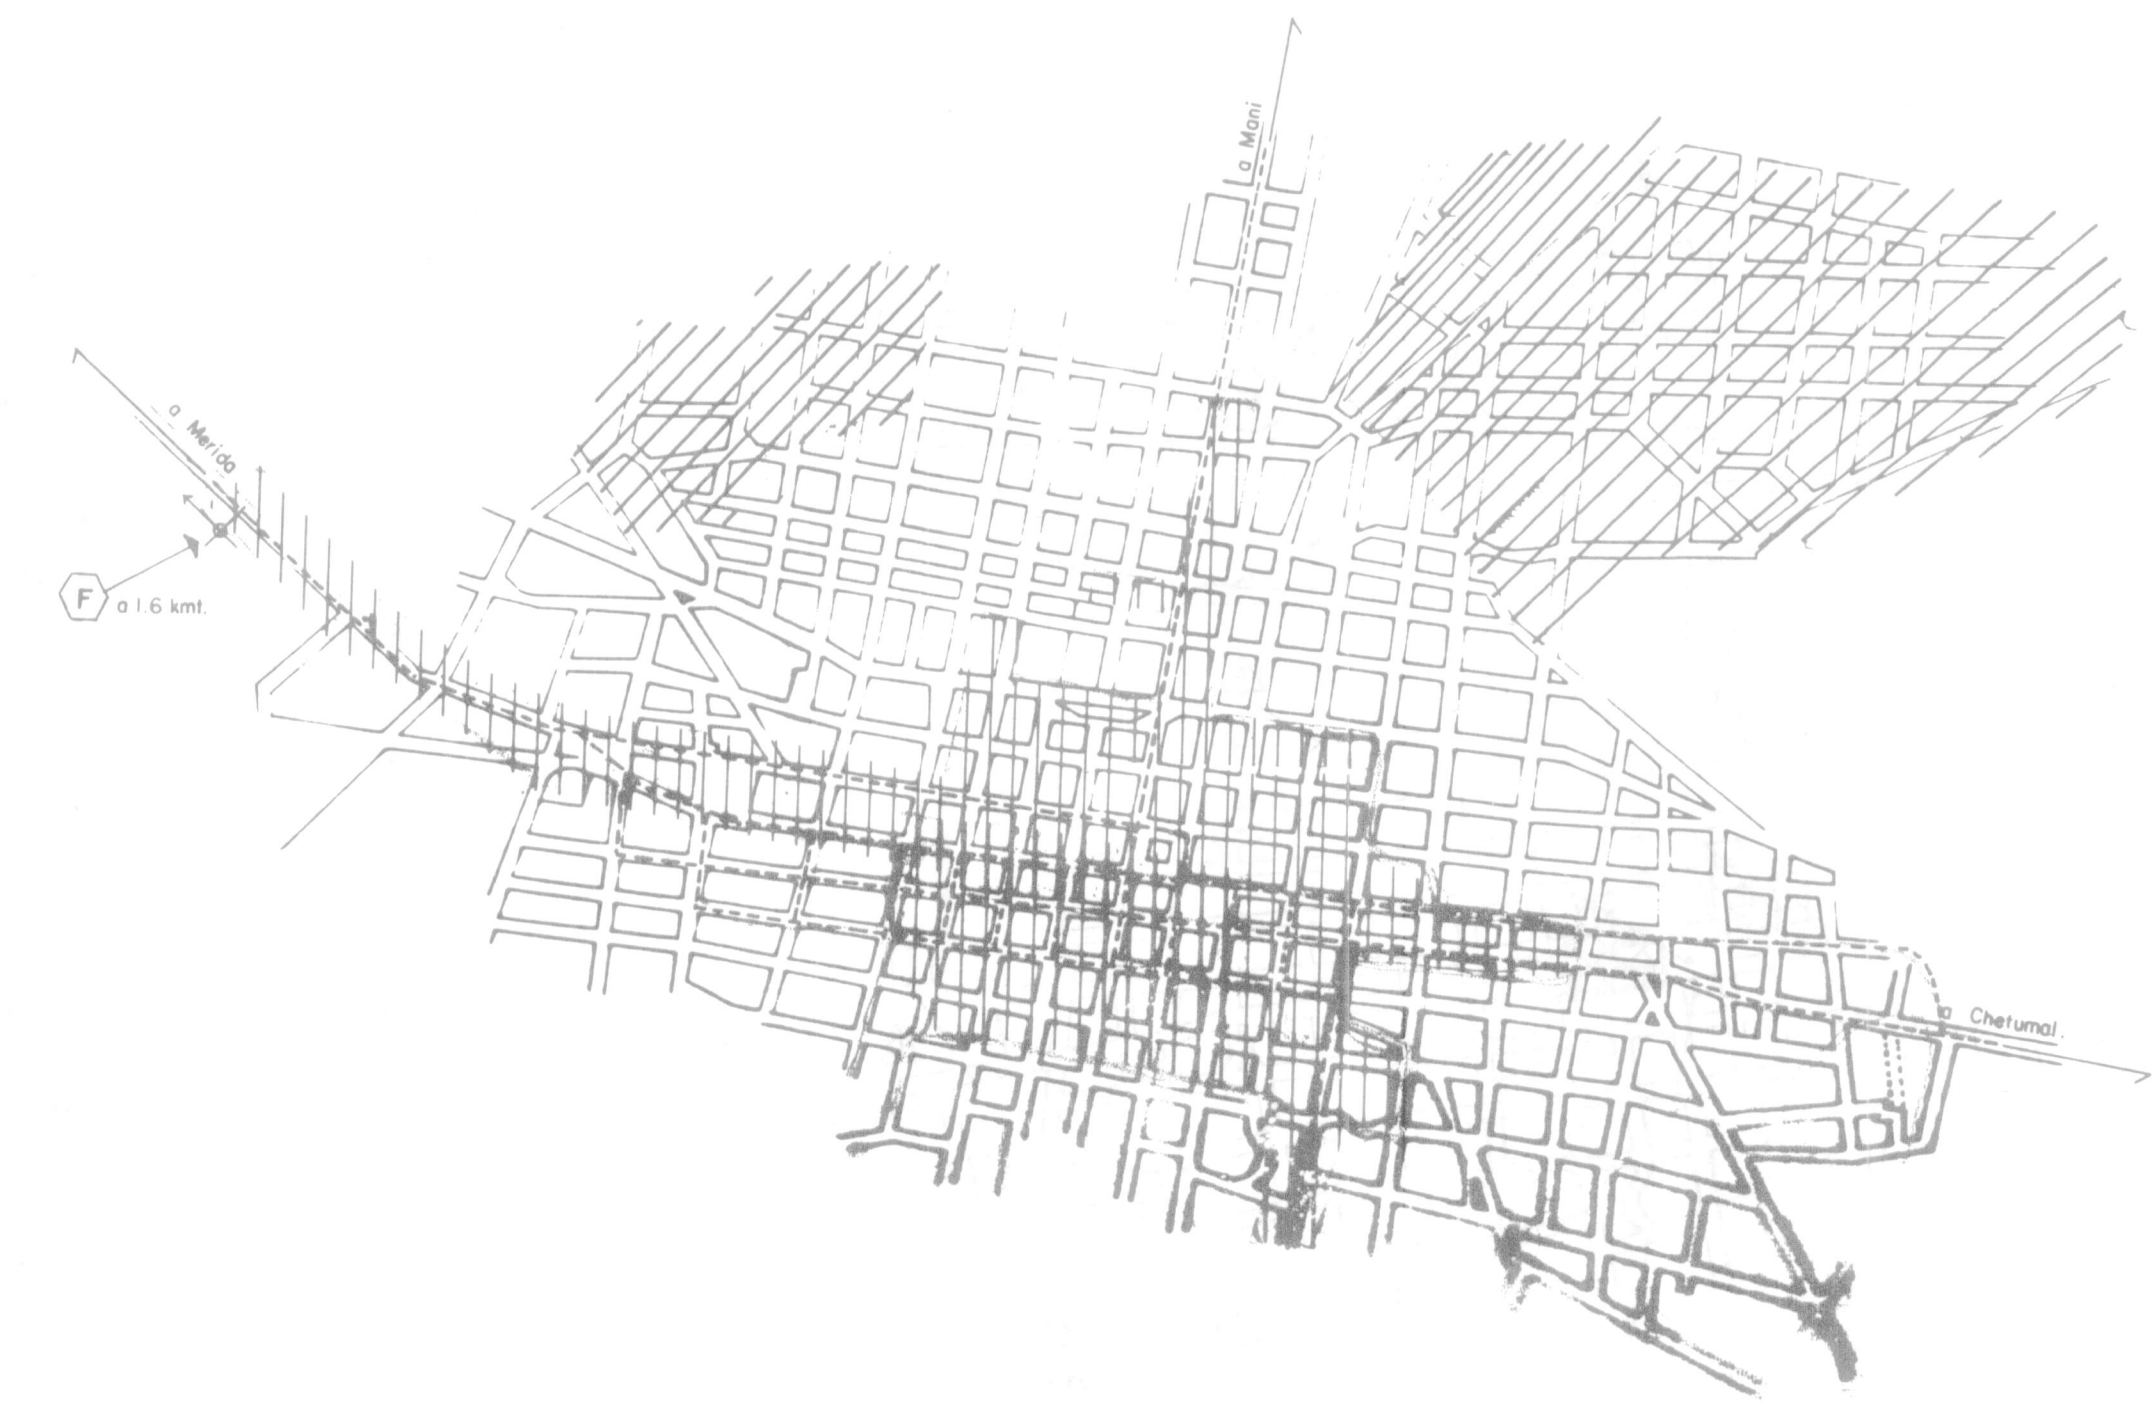


- CARRETERA PRINCIPAL
- CALLES PAVIMENTADAS
- ZONA CON RED DE AGUA POTABLE DOMICILIARIA
- ZONA CON DRENAJE (2).
- ZONA SIN ELECTRIFICACION
- ZONA INUNDABLE (2)
- DESCARGAS DE DRENAJE (2).
- FUENTE DE ABASTO DE AGUA
- SENTIDO DE LA CORRIENTE EN RIOS Y ARROYOS. (2).

(1) SIN INFORMACION DE CAMPO

(2) INEXISTENCIA

SISTEMA DE INFORMACION
PARA EL DIAGNOSTICO CONTINUO
DEL DESARROLLO URBANO

INFORMACION GENERAL

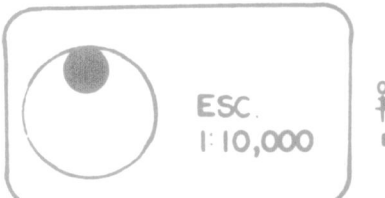

ESC
1:10,000



ESCALA GRAFICA.