


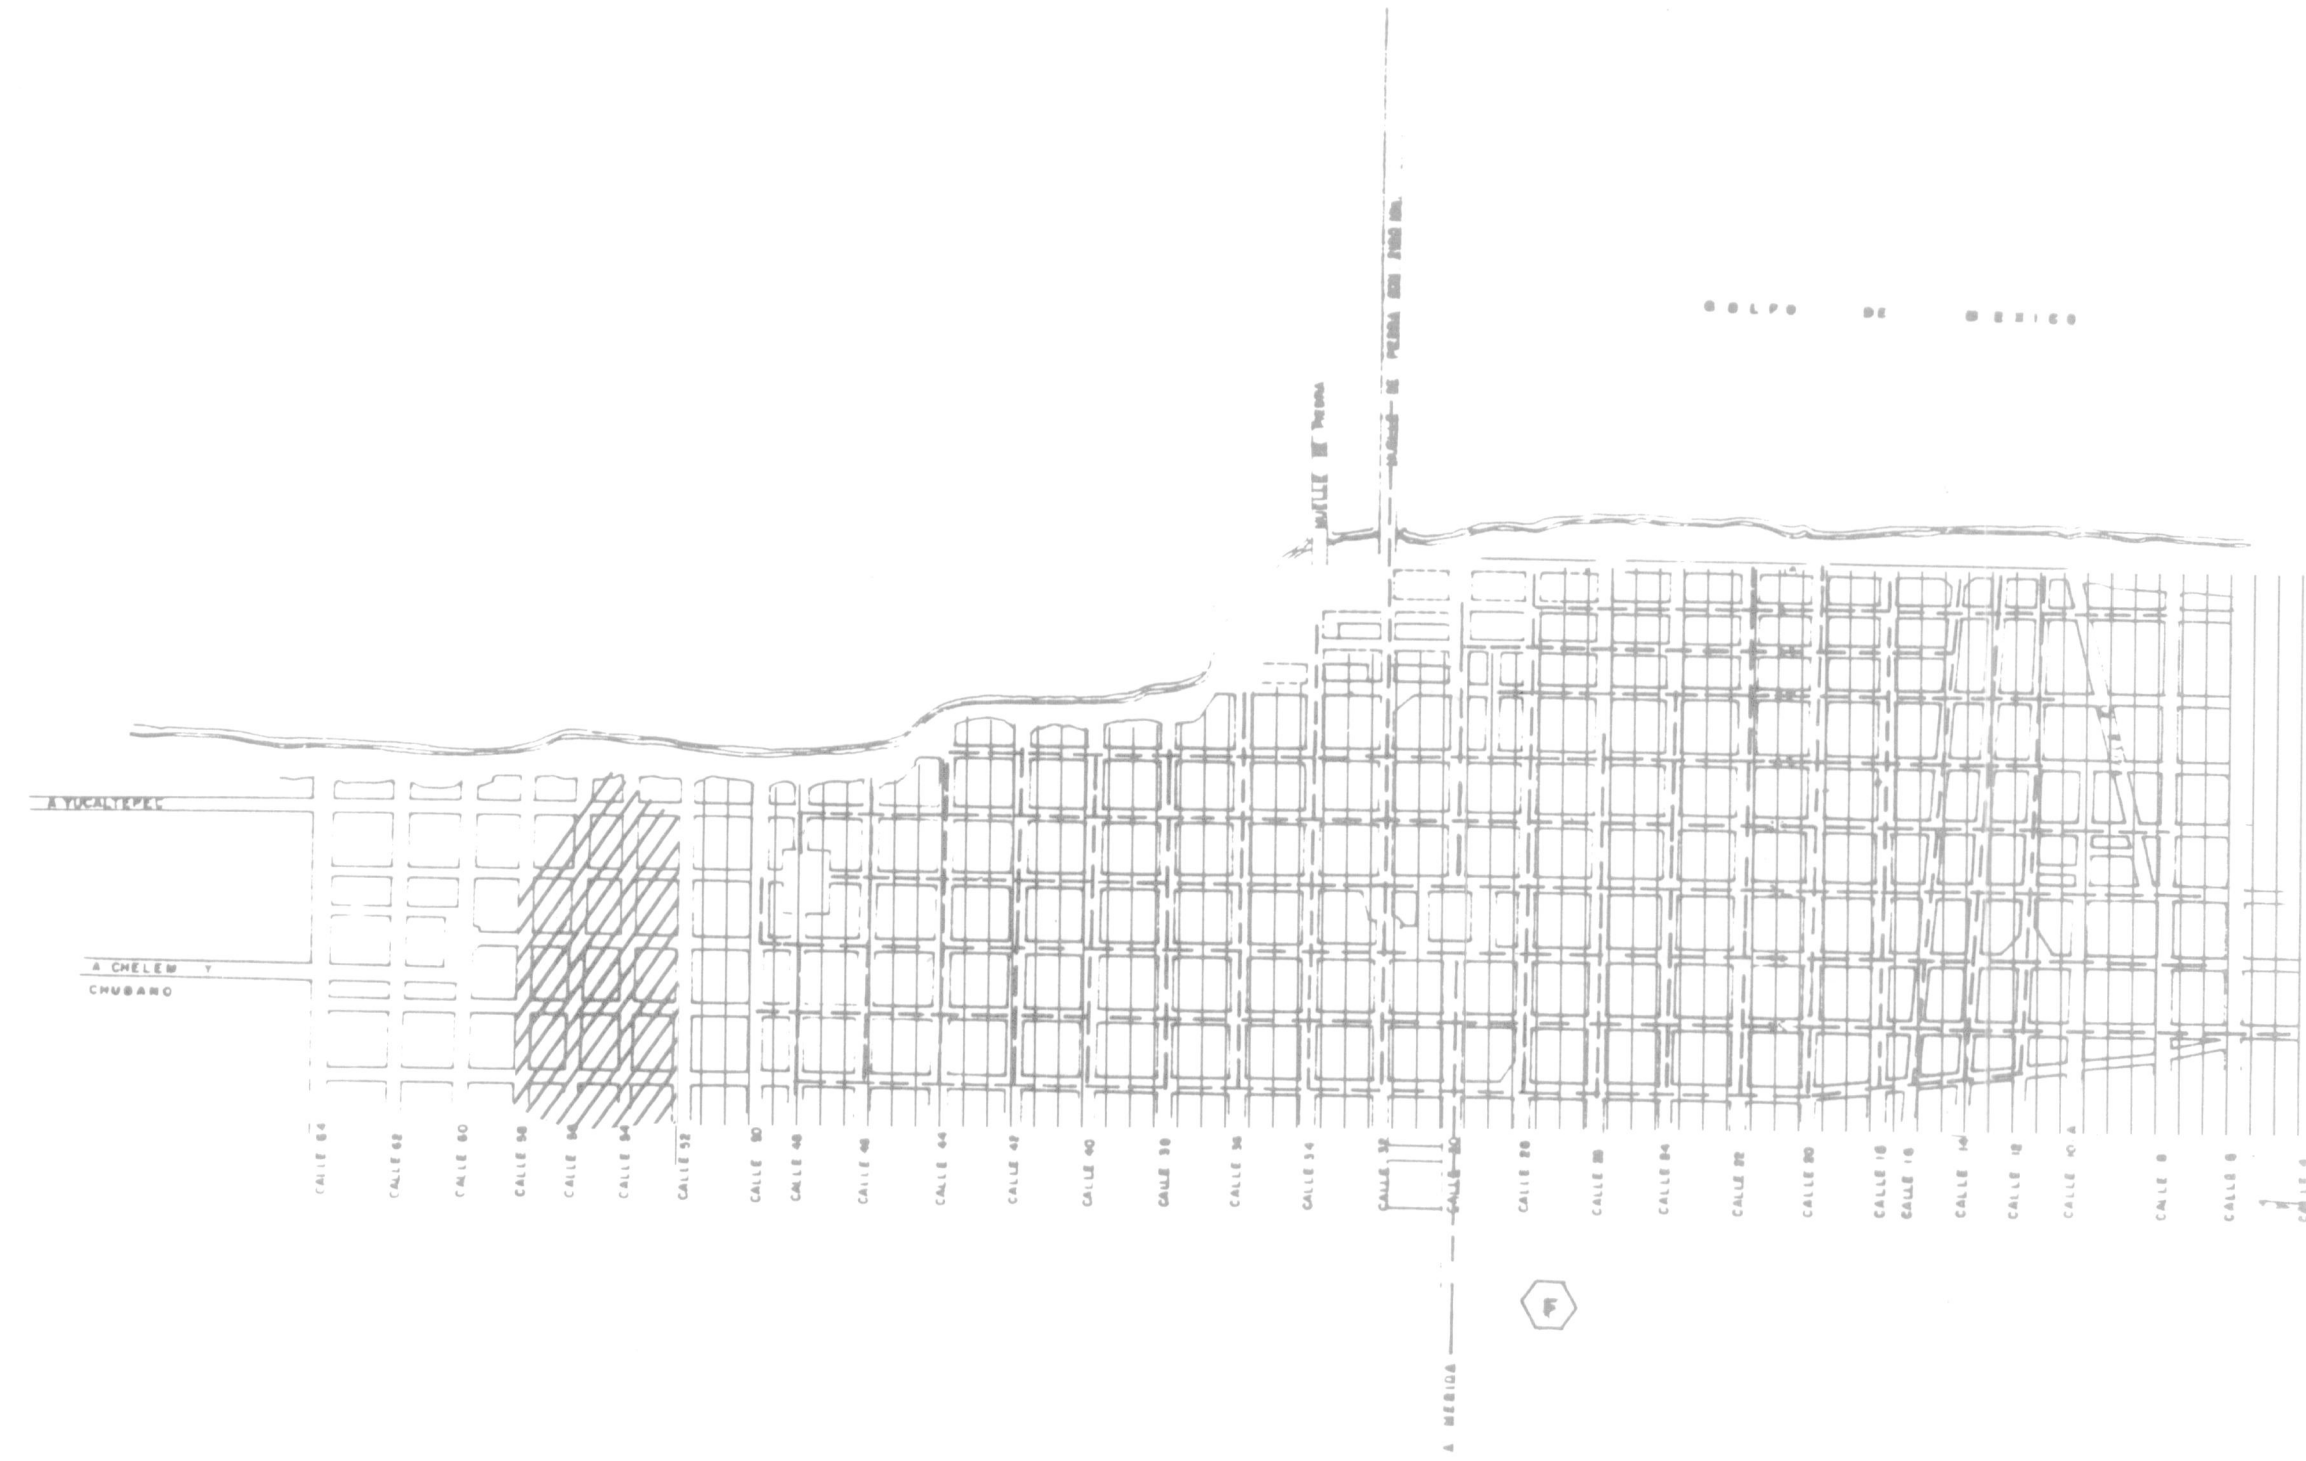

P R O G R E S O
Y U C A T A N



- CARRETERA PRINCIPAL
- CALLES PAVIMENTADAS
- ZONA CON RED DE AGUA POTABLE DOMICILIARIA
- ZONA CON DRENAJE (2)
- ZONA SIN ELECTRIFICACION
- ZONA INUNDABLE (2)
- DESCARGAS DE DRENAJE (2)
- FUENTE DE ABASTO DE AGUA
- SENTIDO DE LA CORRIENTE EN RIOS Y ARROYOS (2)

(1) SIN INFORMACION DE CUALQUIER TIPO
 (2) INEXISTENCIA

SISTEMA DE INFORMACION
 PARA EL DIAGNOSTICO CONTINUO
 DEL DESARROLLO URBANO

INFORMACION GENERAL

ESC.
 1:5,000

