


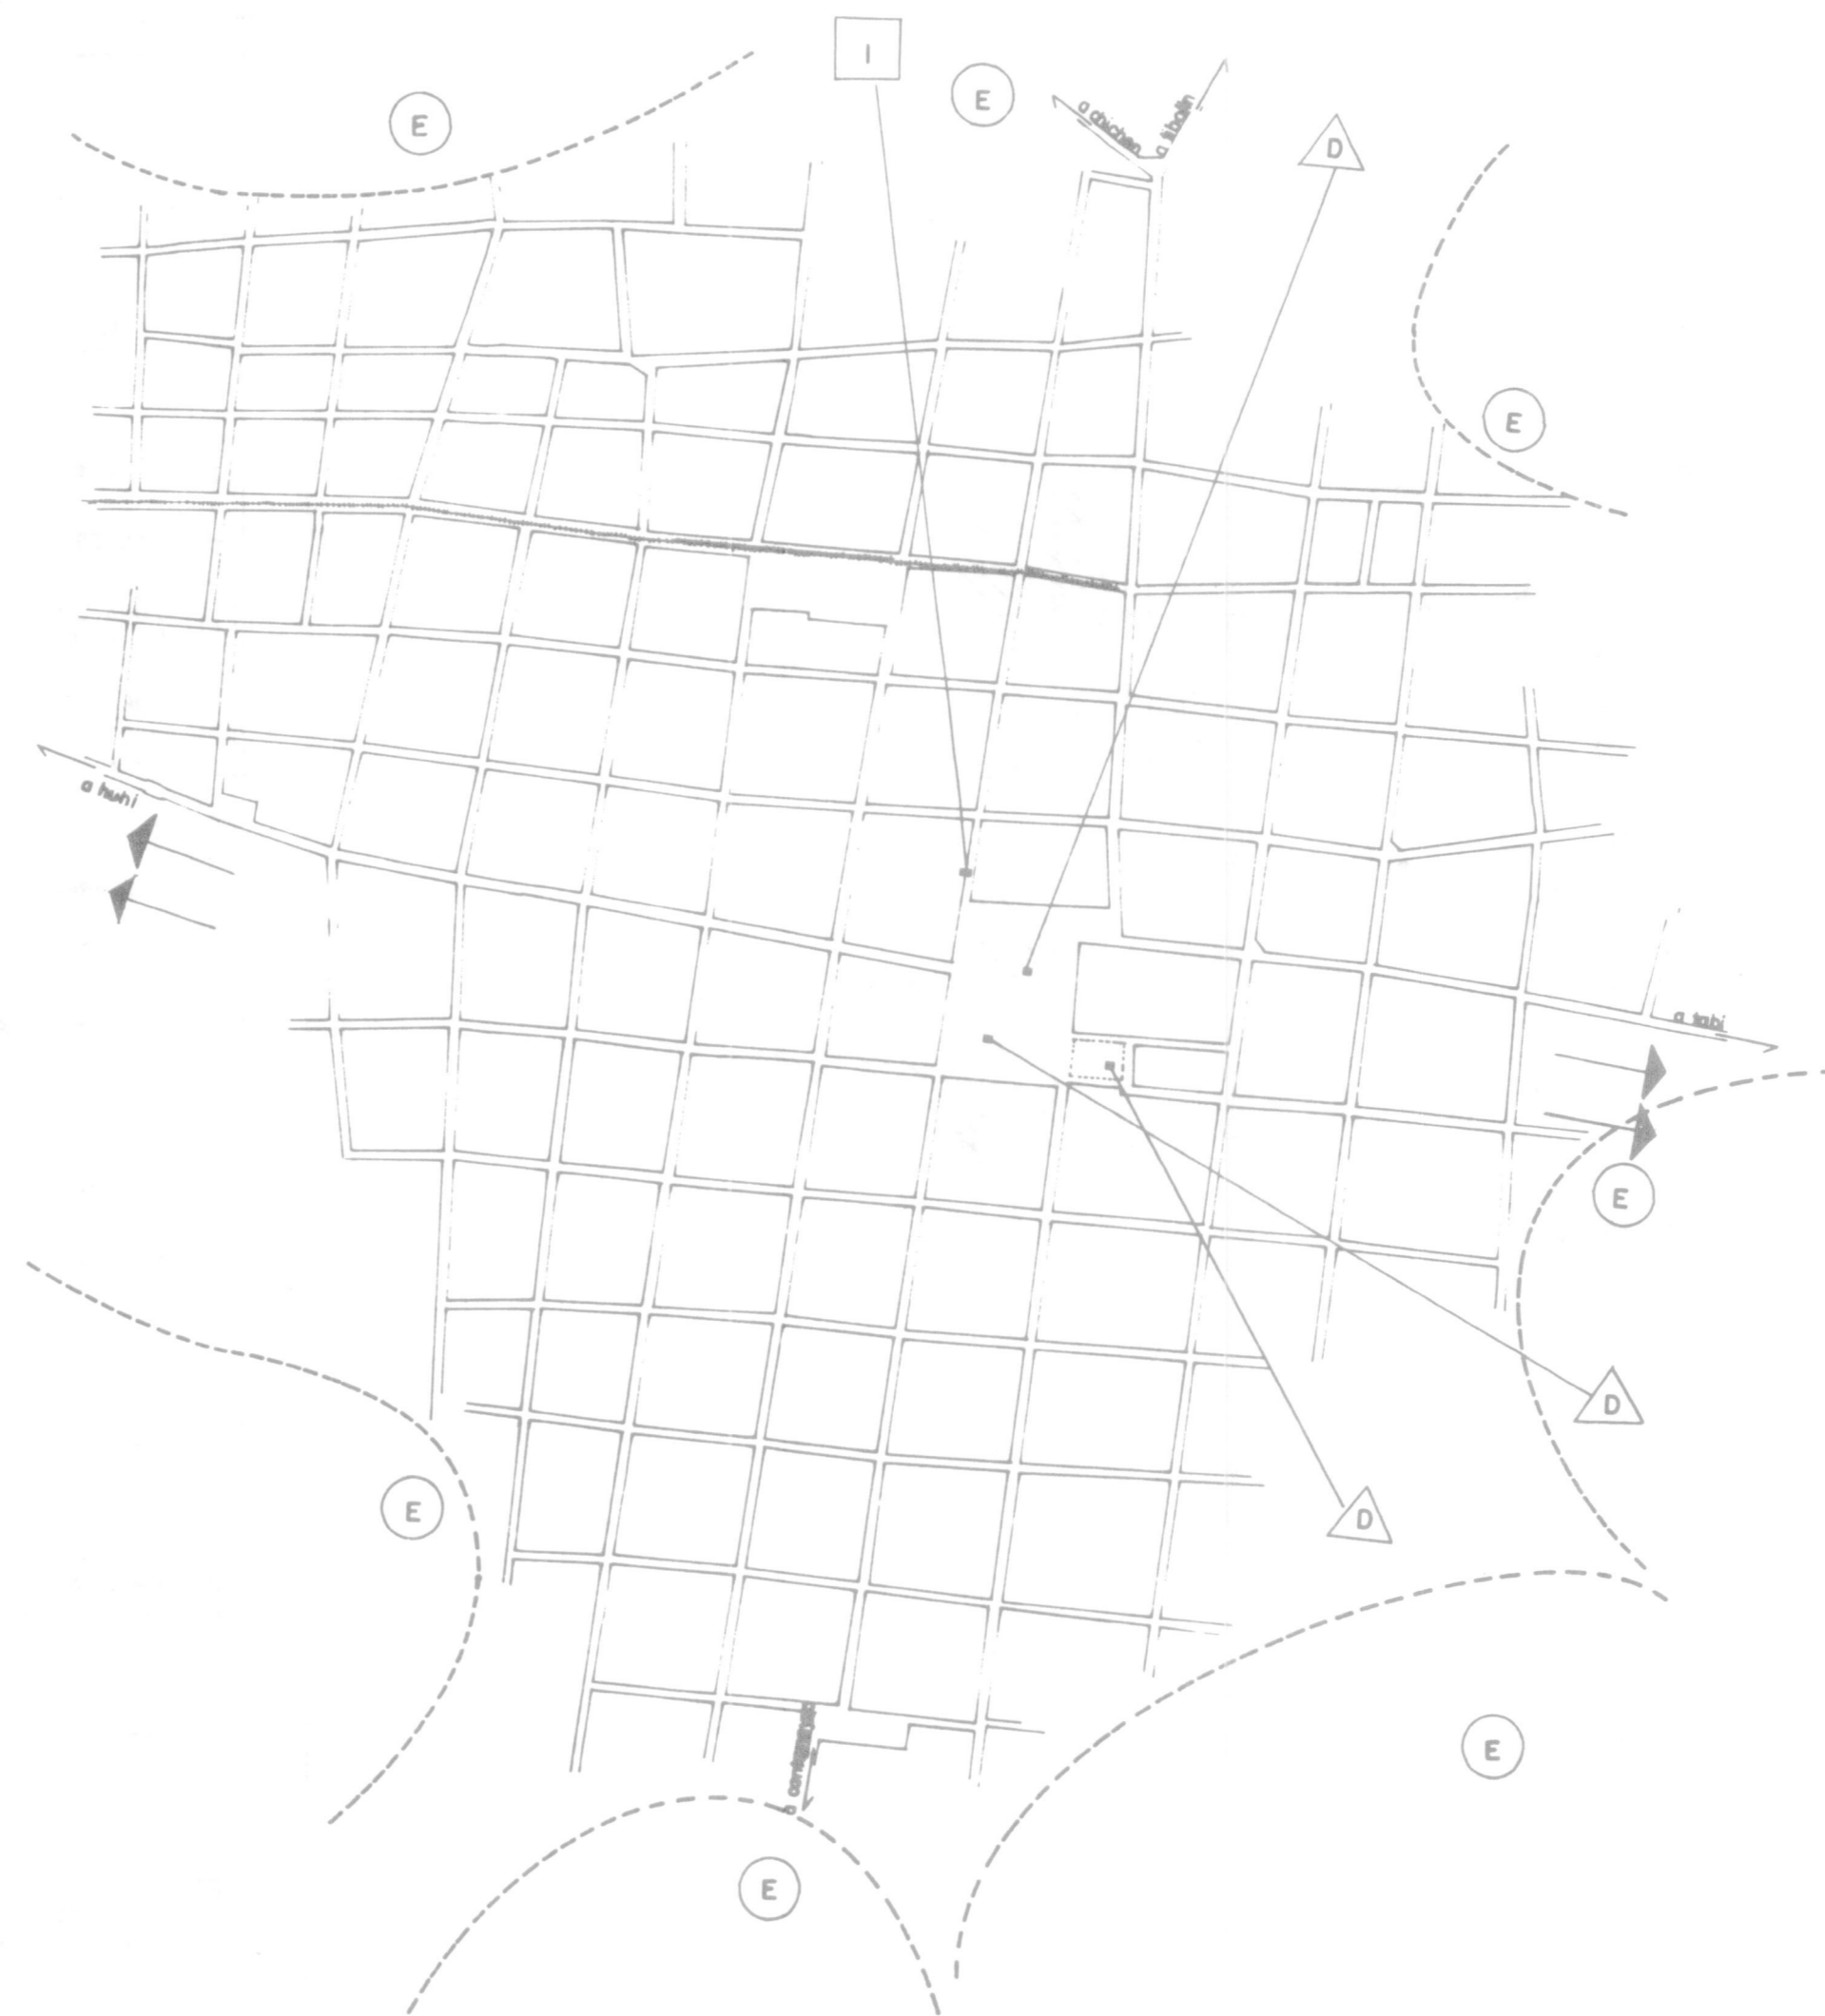

S O T U T A

Y U C A T A N



- ⊗ ZONA COMERCIAL CENTRAL (2).
- VIVIENDA
- (AI) ASENTAMIENTO HUMANO IRREGULAR 2
- (E) EJIDOS
- (TC) TERRENOS COMUNALES(2).
- (P) PARQUE, JARDIN, PLAZA (2).
- (M) MERCADO PUBLICO (2).
- (B) BASURERO MUNICIPAL (2).
- ➔ TENDENCIAS DE CRECIMIENTO
- (D) ZONA DEPORTIVA
- (R) RASTRO (2).
- (I) INDUSTRIA(2).
- (CC) CENTRAL CAMIONERA (2).

( 1 ) SIN INFORMACION DE CAMPO  
( 2 ) INEXISTENCIA

SISTEMA DE INFORMACION  
PARA EL DIAGNOSTICO CONTINUO  
DEL DESARROLLO URBANO

USOS DEL SUELO

