


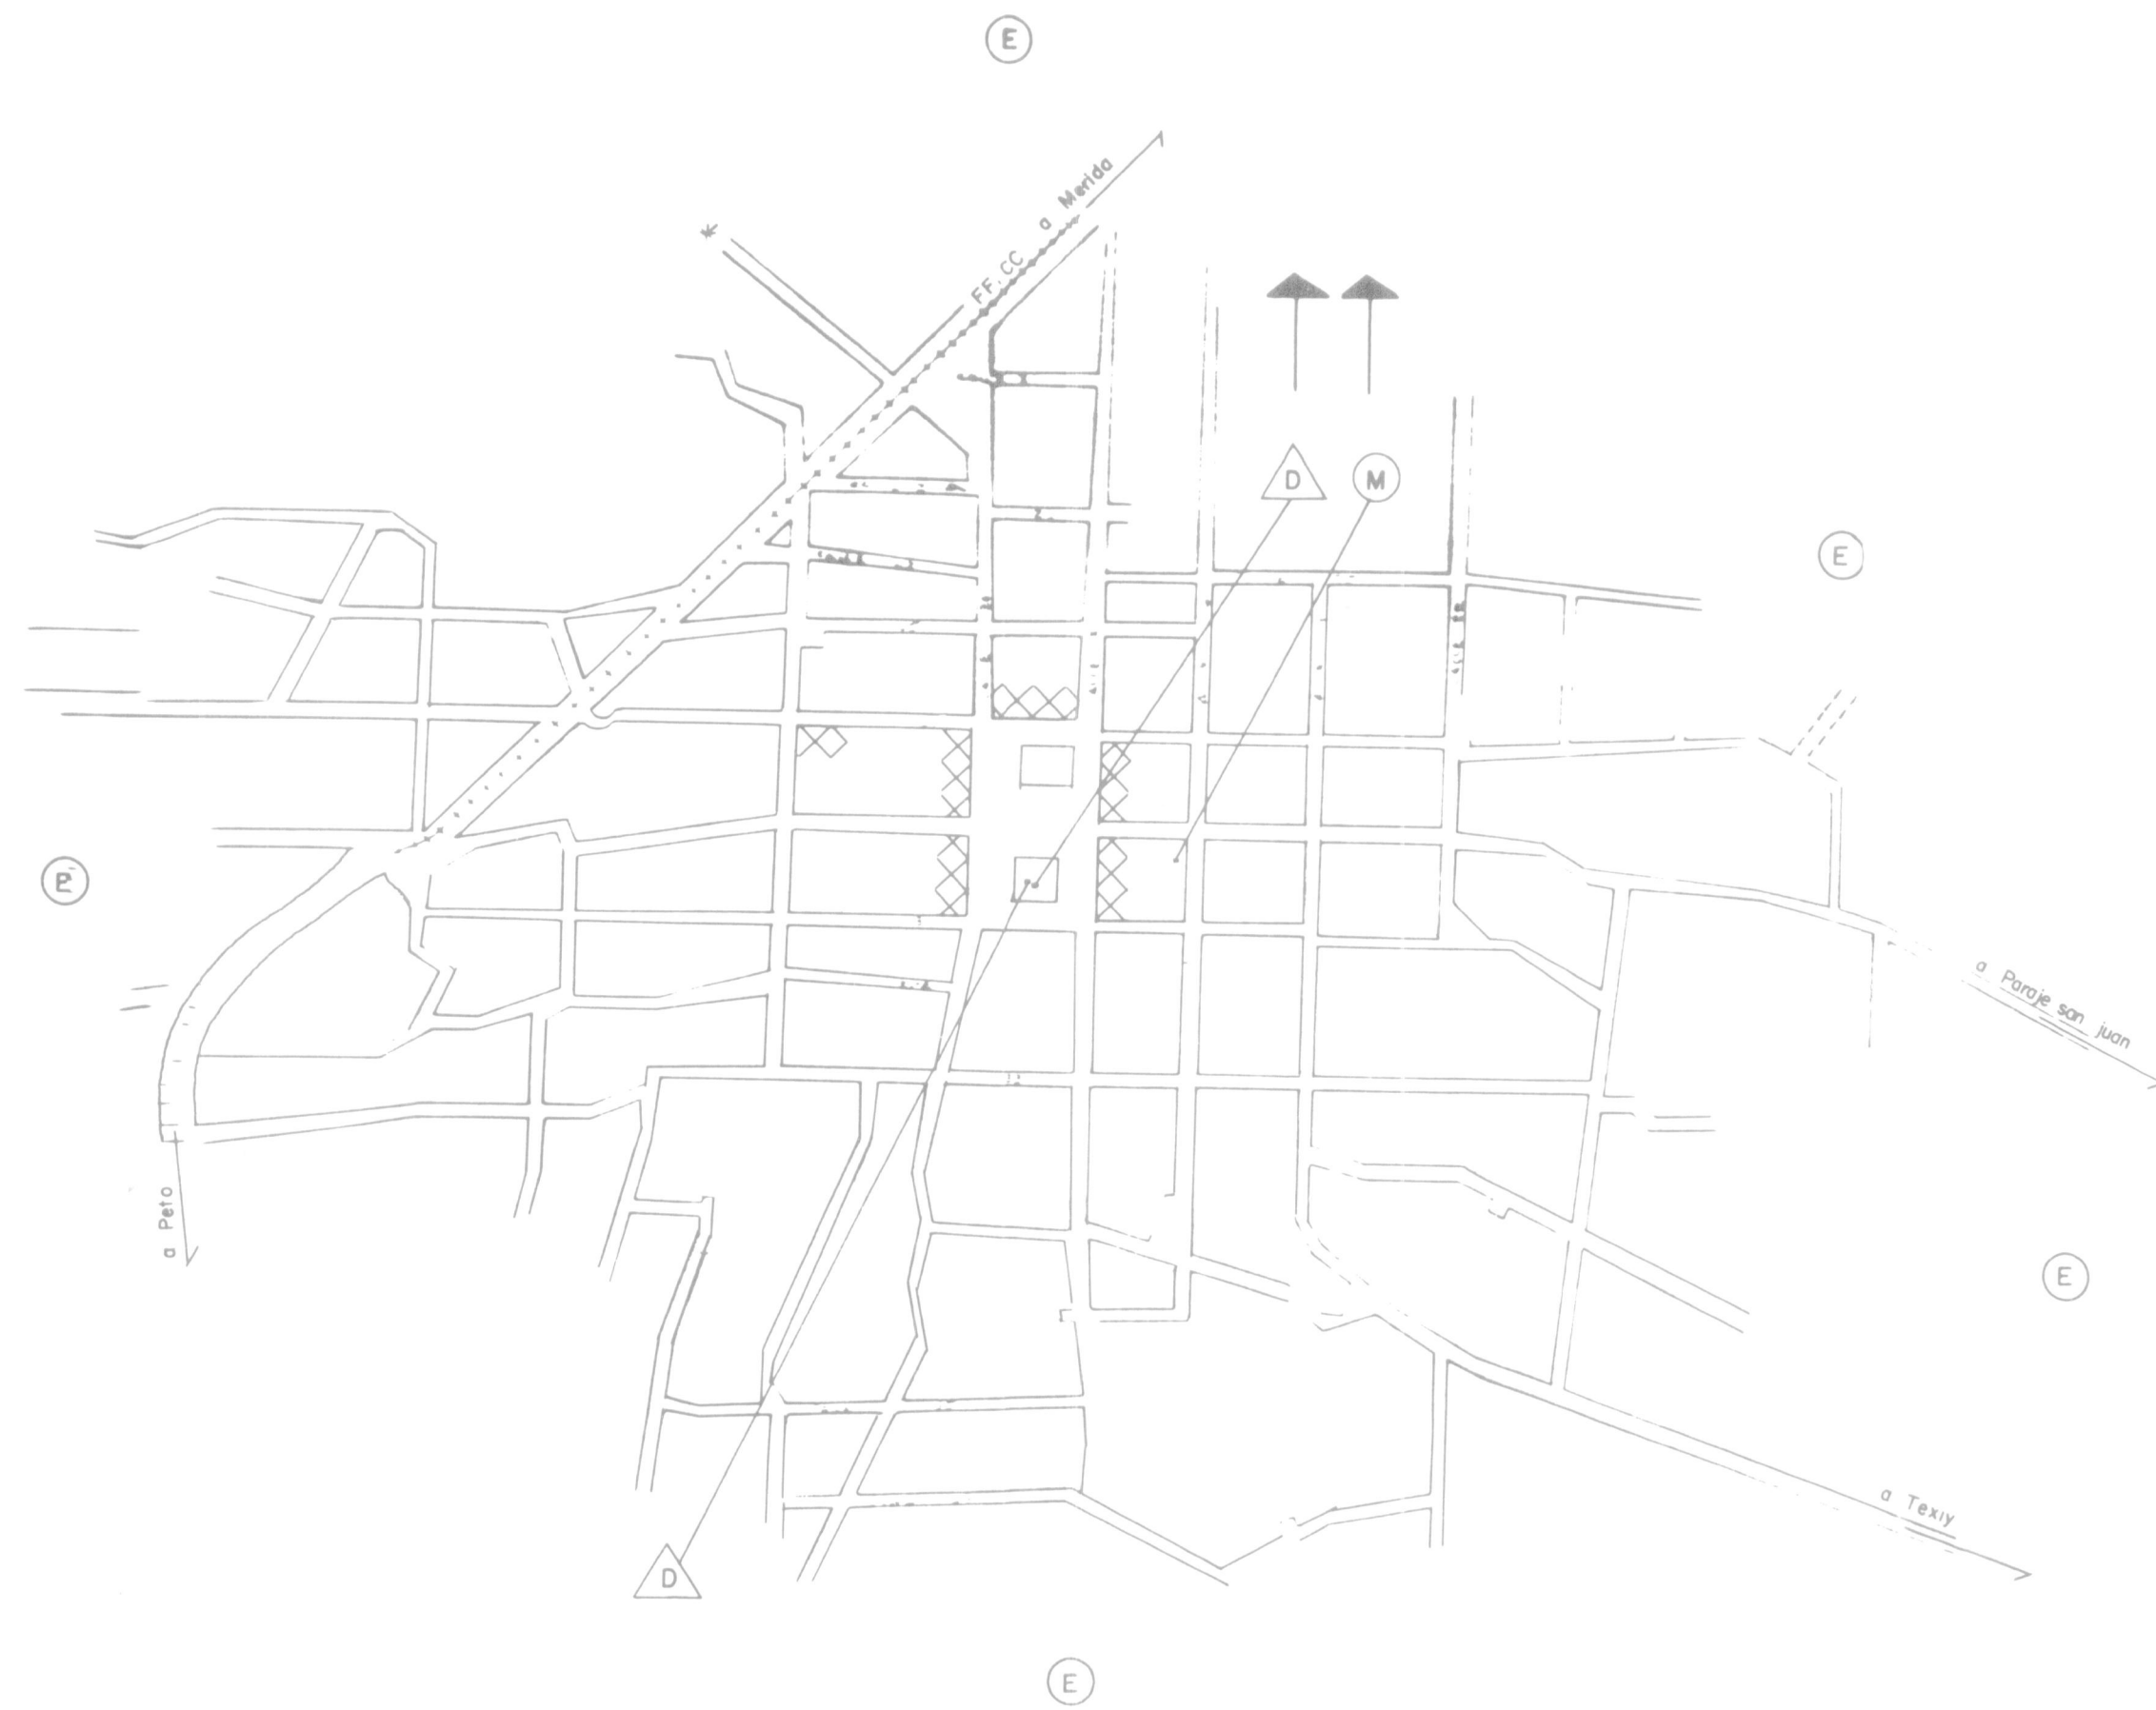

T E C O H.

Y U C A T A N




- ZONA COMERCIAL CENTRAL
- VIVIENDA
- ASNTAMIENTO HUMANO IRREGULAR(2)
- EJIDOS
- TERRENOS COMUNALES (2)
- PARQUE, JARDIN, PLAZA
- MERCADO PUBLICO
- BASURERO MUNICIPAL
- TENDENCIAS DE CRECIMIENTO
- ZONA DEPORTIVA
- RASTRO (2)
- INDUSTRIA (2)
- CENTRA. CAMIONERA (2)

(1) SIN INFORMACION DE CAMPO
 (2) INEXISTENCIA

SISTEMA DE INFORMACION
 PARA EL DIAGNOSTICO CONTINUO
 DEL DESARROLLO URBANO

USOS DEL SUELO

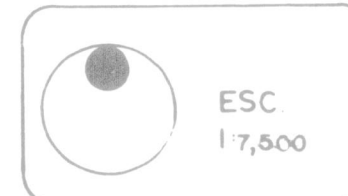

ESCALA GRAFICA