




T E M A X

Y U C A T A N

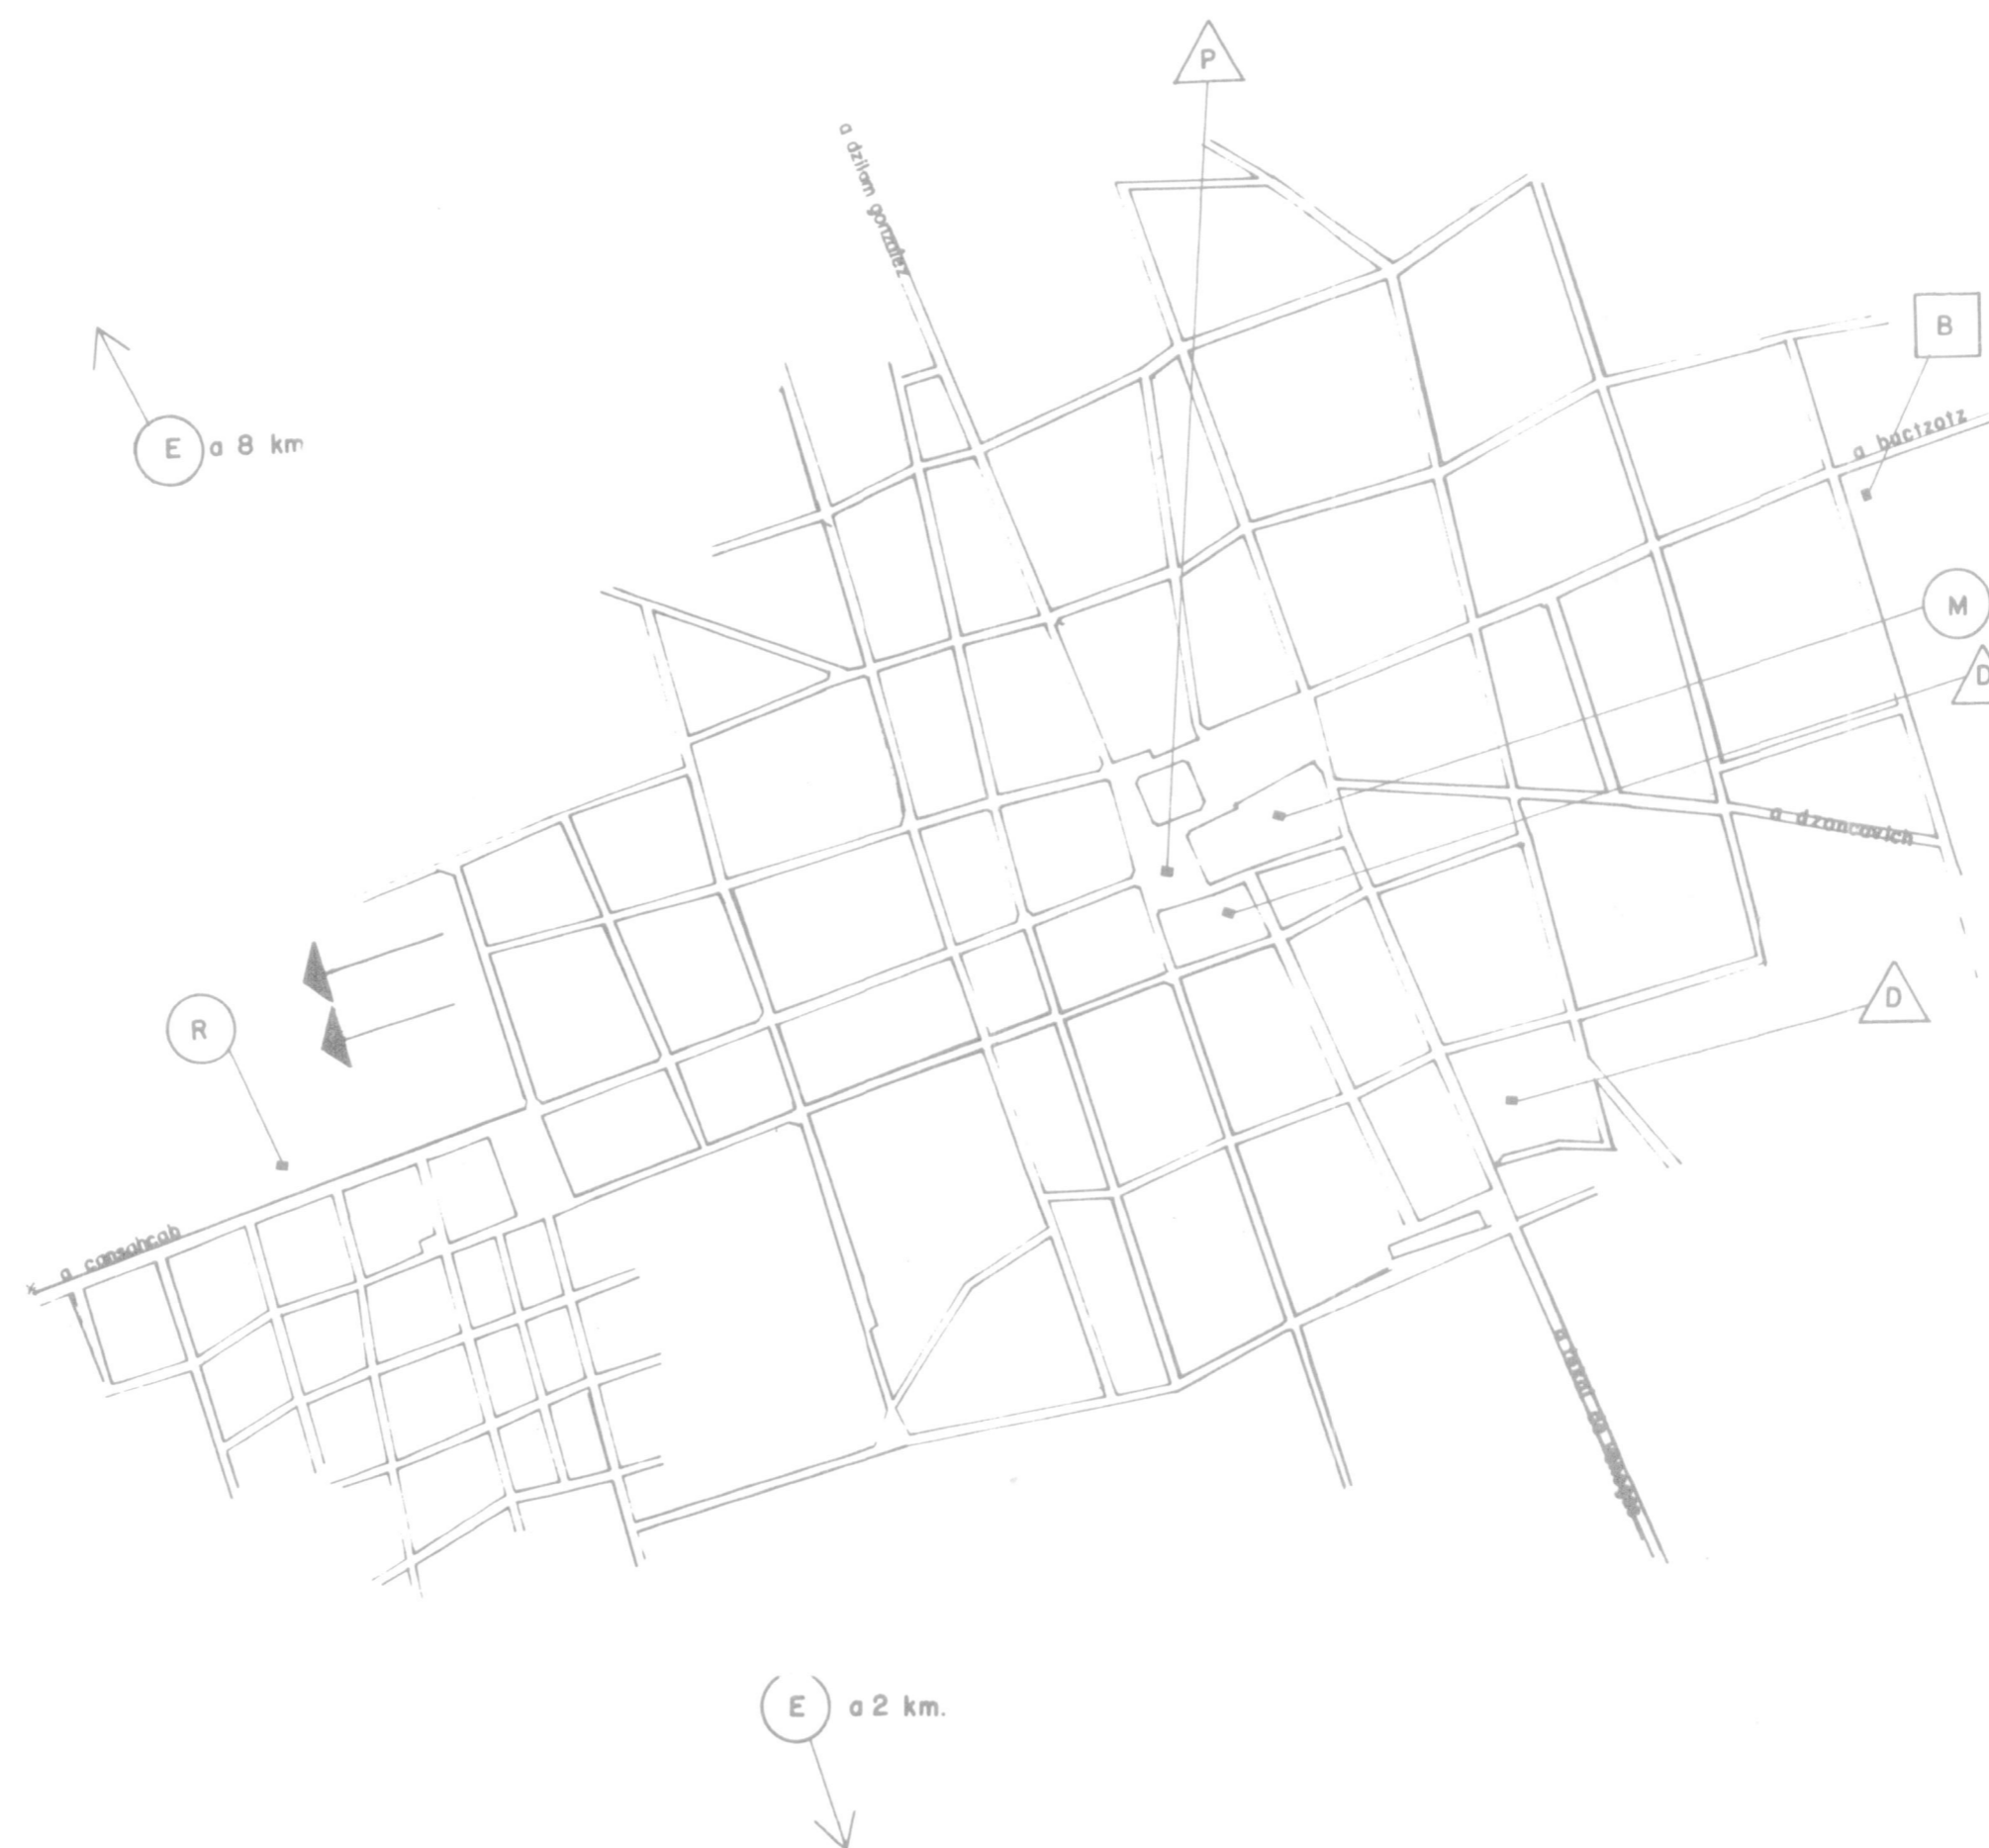

	ZONA COMERCIAL CENTRAL (2)
	VIVIENDA
	ASENTAMIENTO HUMANO IRREGULAR(2)
	EJIDOS
	TERRENOS COMUNALES (2)
	PARQUE, JARDIN, PLAZA
	MERCADO PUBLICO
	BASURERO MUNICIPAL (2)
	TENDENCIAS DE CRECIMIENTO
	ZONA DEPORTIVA
	RASTRO
	INDUSTRIA (2)
	CENTRAL CAMIONERA (2)
(1)	SIN INFORMACION DE CAMPO
(2)	INEXISTENCIA.

SISTEMA DE INFORMACION
PARA EL DIAGNOSTICO CONTINUO
DEL DESARROLLO URBANO

USOS DEL SUELO

ESC.
1:7,500

Mts.
0 25 50 100

ESCALA GRAFICA.