




T Z U C A C A B
Y U C A T A N

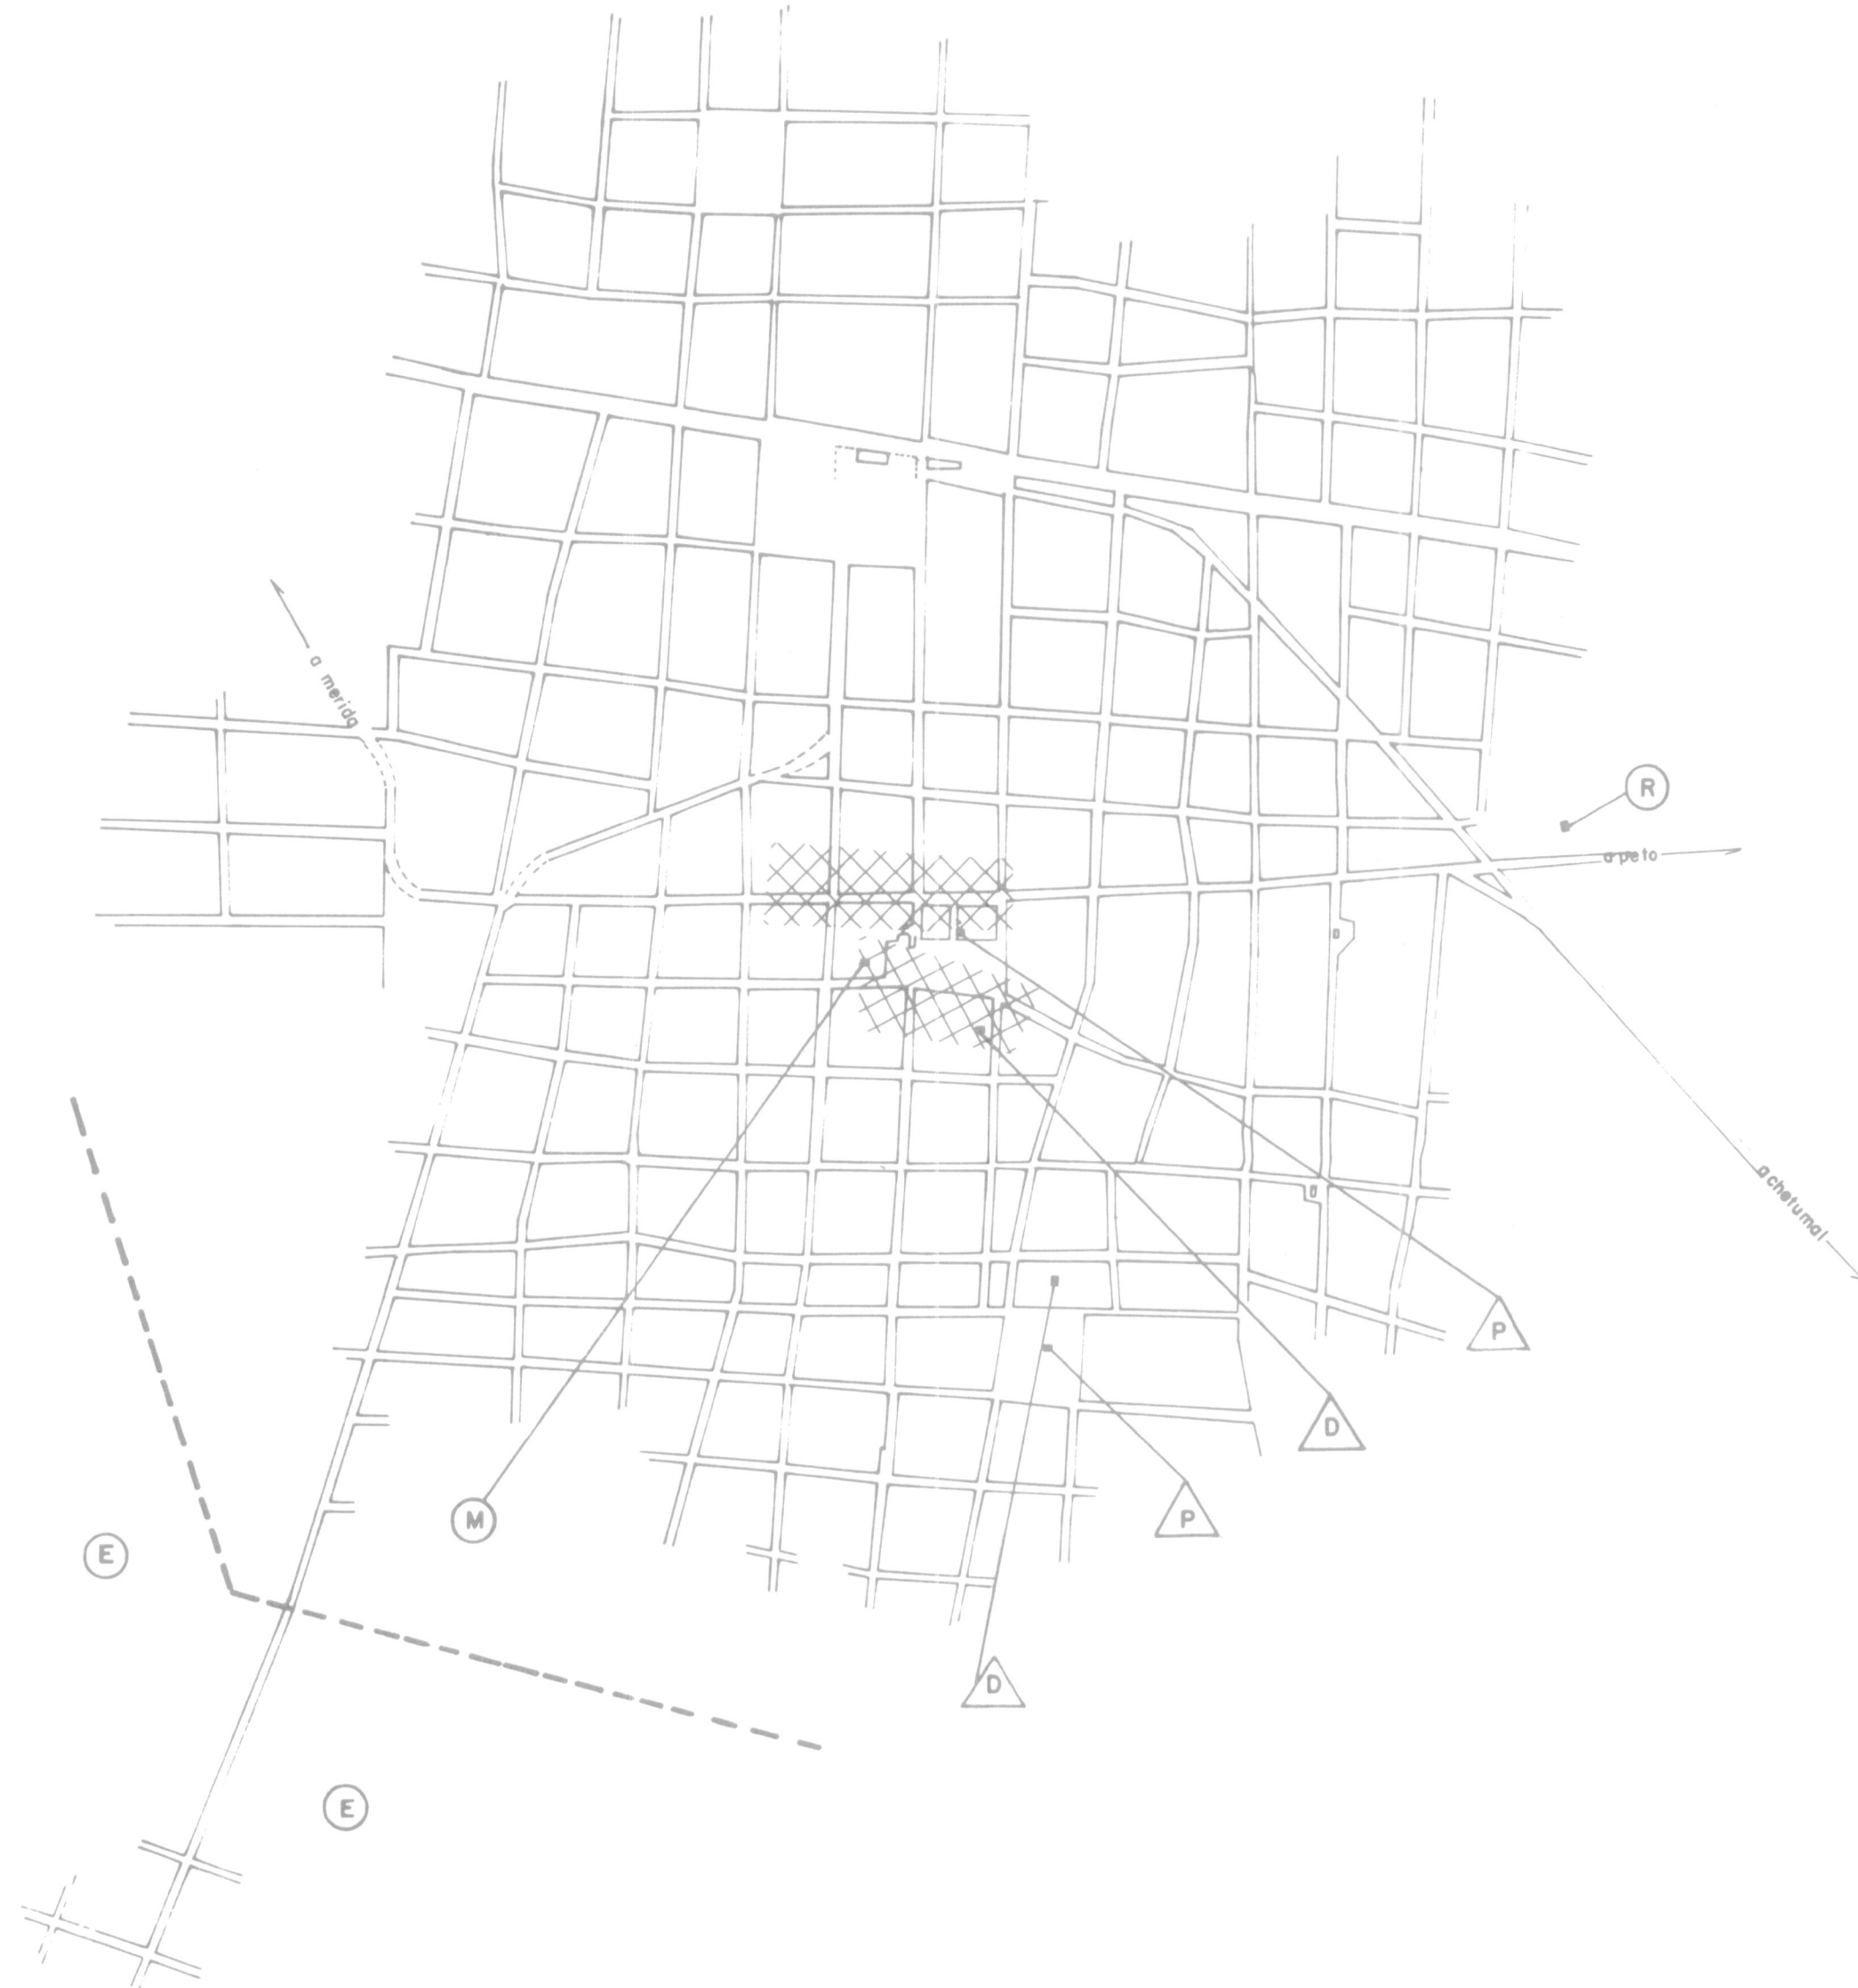

- ⊗ ZONA COMERCIAL CENTRAL
- VIVIENDA
- (AI) ASENTAMIENTO HUMANO IRREGULAR (2)
- (E) EJIDOS (2)
- (TC) TERRENOS COMUNALES (2)
- (P) PARQUE, JARDIN, PLAZA
- (M) MERCADO PUBLICO
- (B) BASURERO MUNICIPAL (2)
- ➔ TENDENCIAS DE CRECIMIENTO (1)
- (D) ZONA DEPORTIVA
- (R) RASTRO
- (I) INDUSTRIA (2)
- (CC) CENTRAL CAMIONERA (2)
- () SIN INFORMACION DE CAMPO
- (2) INEXISTENCIA

SISTEMA DE INFORMACION
PARA EL DIAGNOSTICO CONTINUO
DEL DESARROLLO URBANO

USOS DEL SUELO

ESC.
1: 7 500

ESCALA GRAFICA.