




INSTITUTO NACIONAL
ESTADISTICO
BIBLIOTECA

U M A N

Y U C A T A N

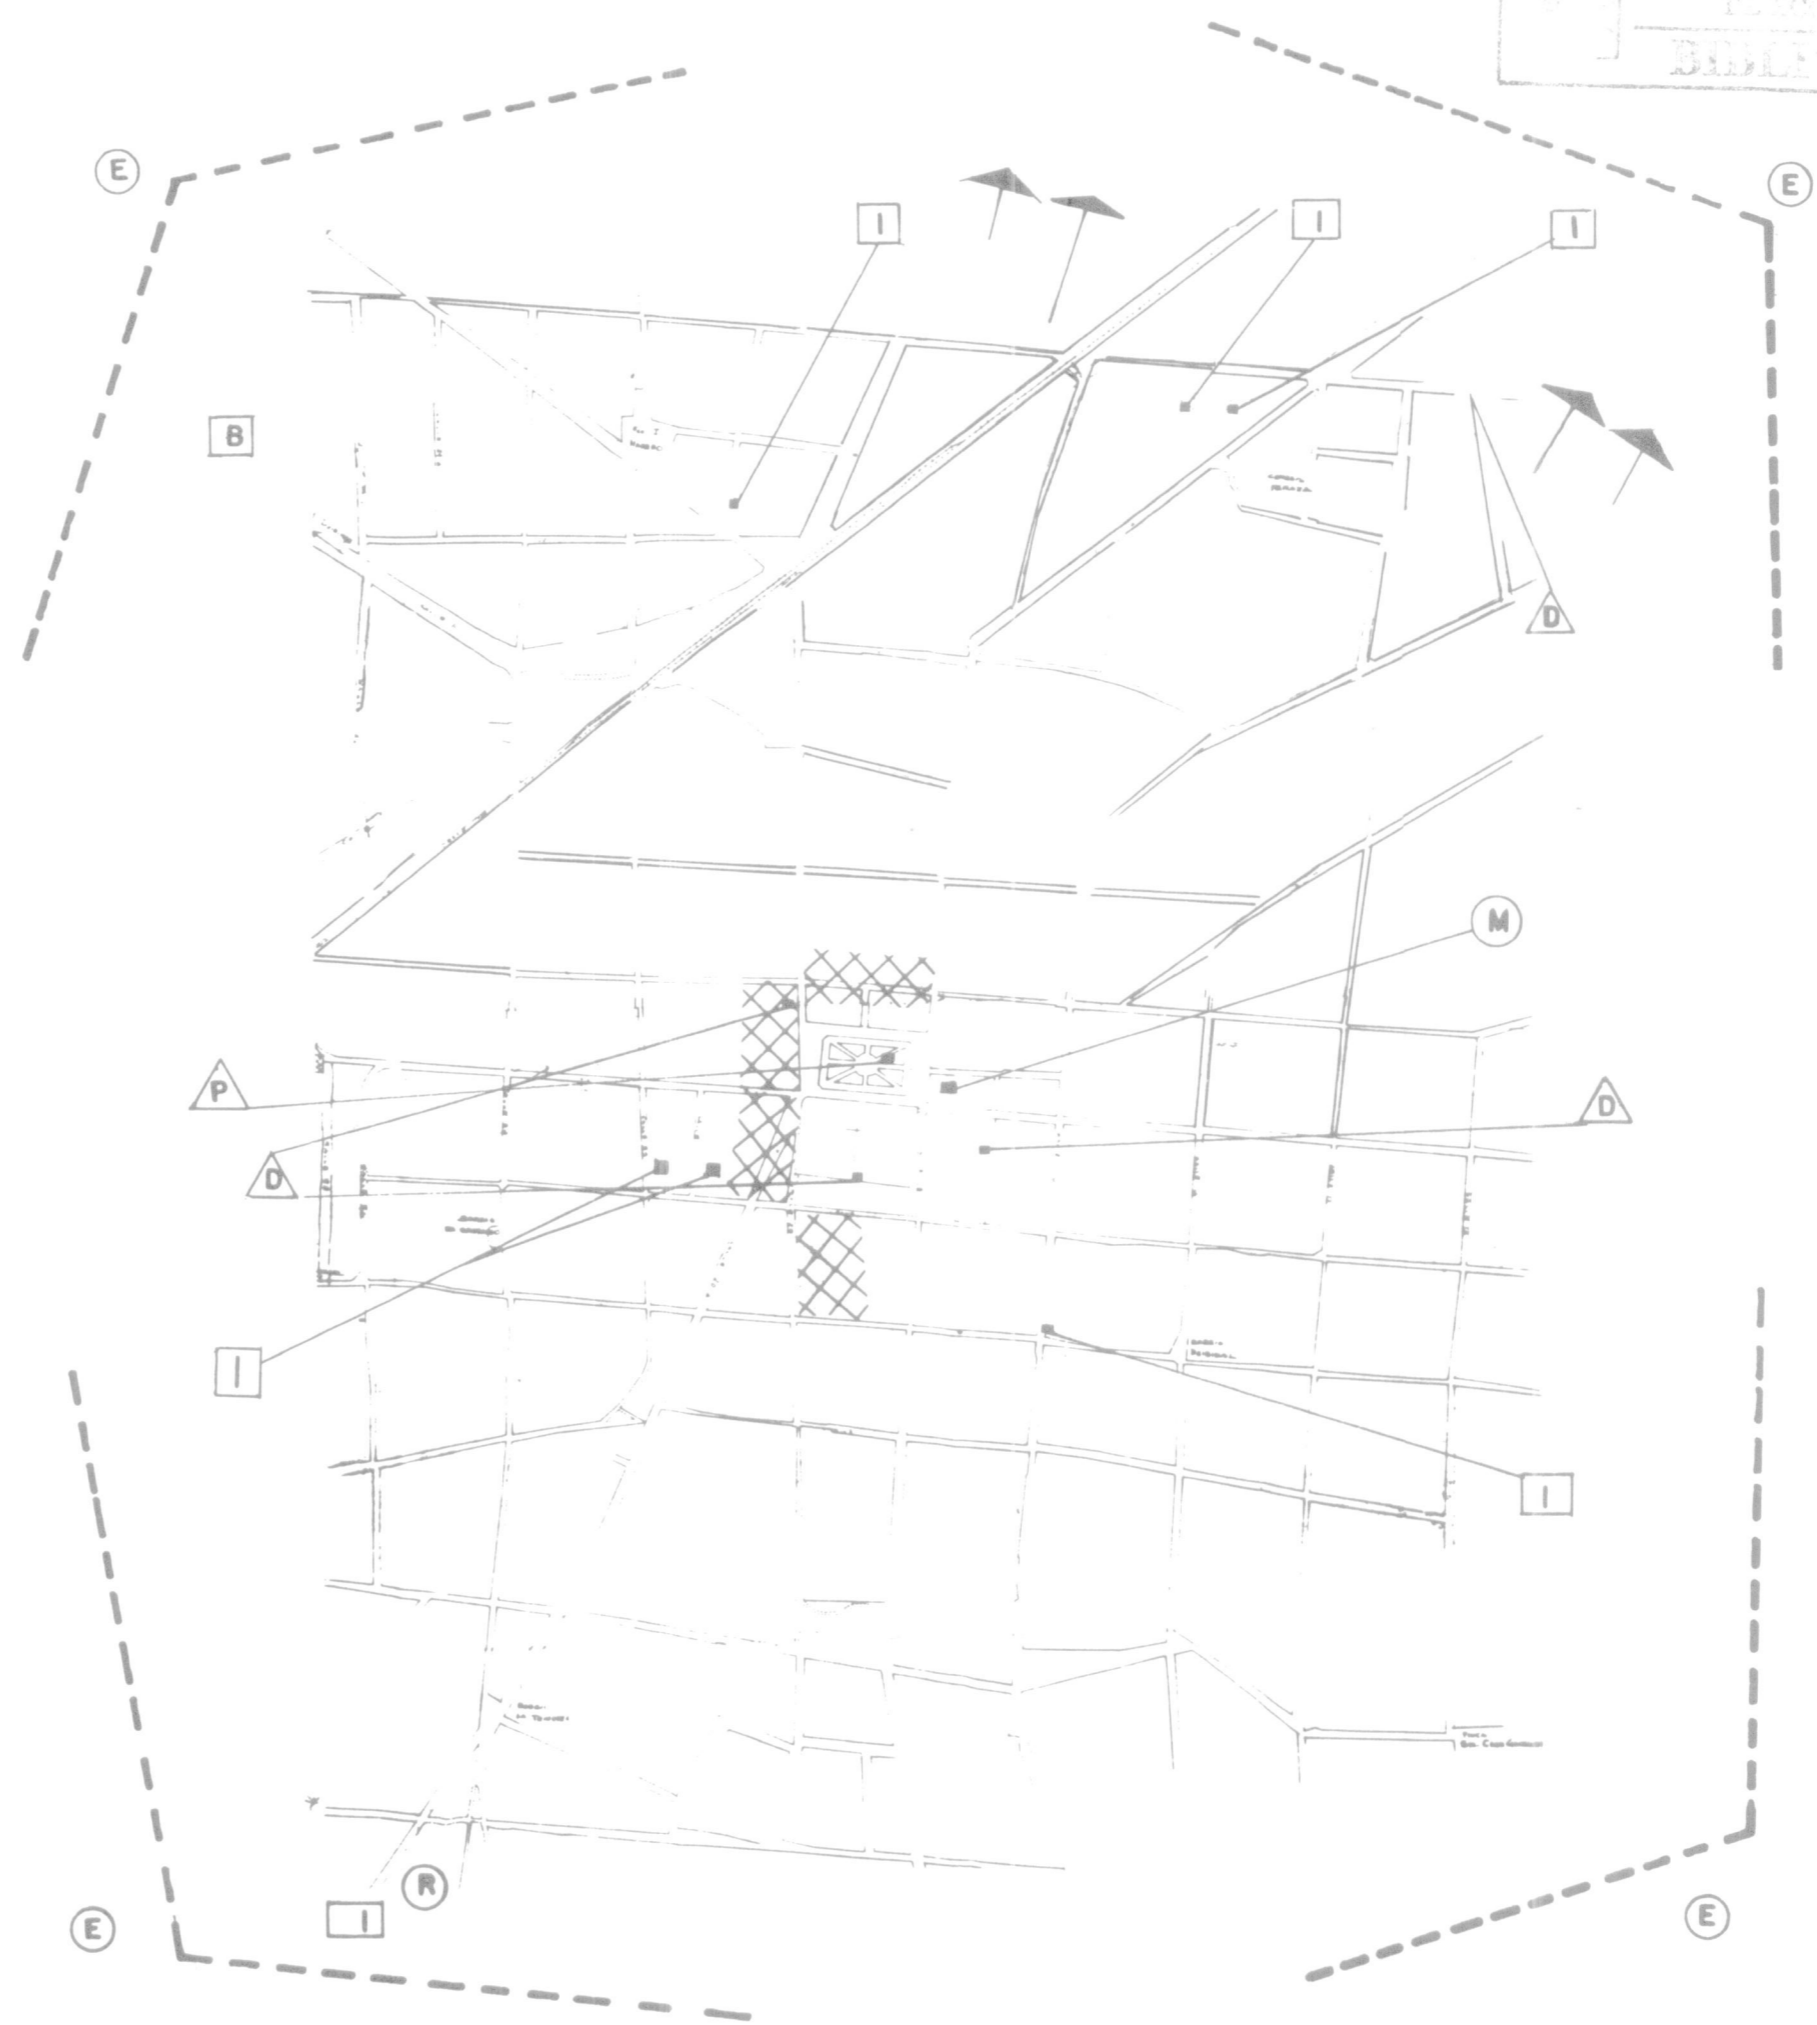

- ZONA COMERCIAL CENTRAL
- VIVIENDA
- ASENTAMIENTO HUMANO IRREGULAR
- EJIDOS
- TERRENOS COMUNALES (2)
- PARQUE, JARDIN, PLAZA
- MERCADO PUBLICO
- BASURERO MUNICIPAL
- TENDENCIAS DE CRECIMIENTO
- ZONA DEPORTIVA
- RASTRO
- INDUSTRIA
- CENTRAL CAMIONERA (2)
- (1) SIN INFORMACION DE CAMPO
- (2) INEXISTENCIA

SISTEMA DE INFORMACION
PARA EL DIAGNOSTICO CONTINUO
DEL DESARROLLO URBANO

USOS DEL SUELO

