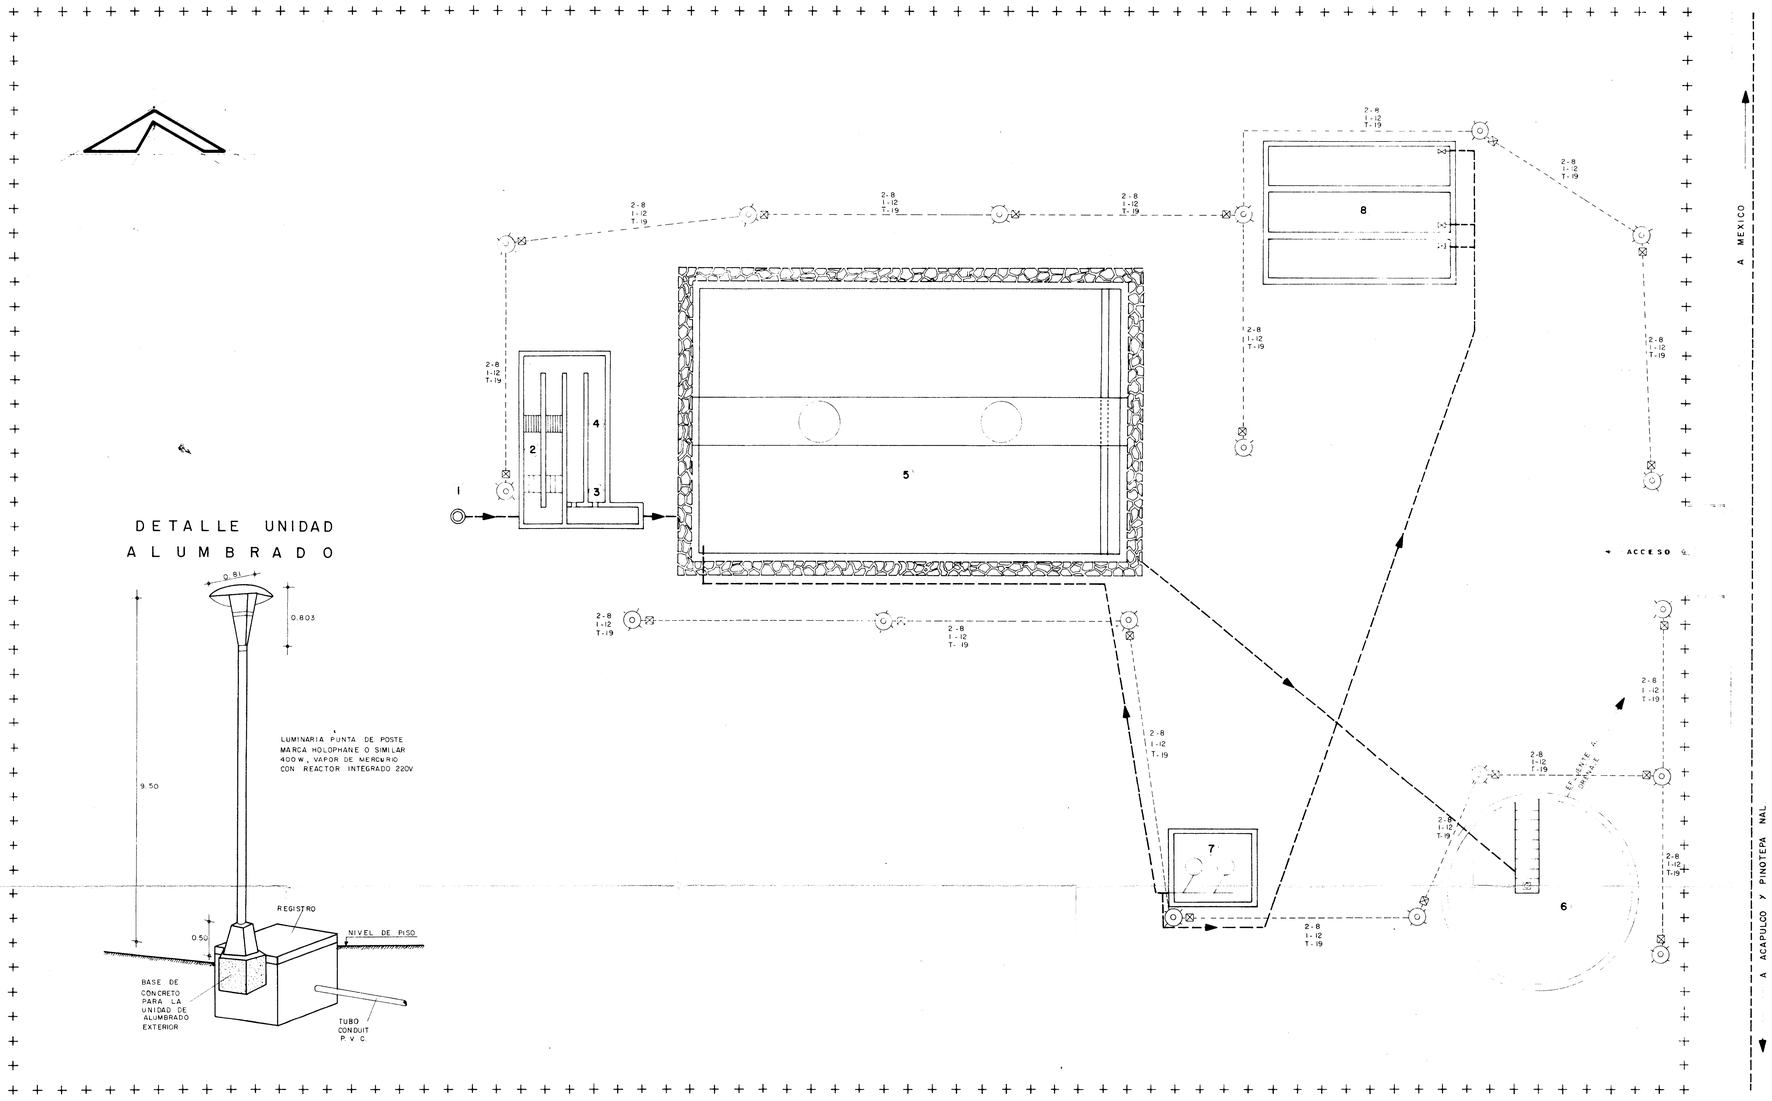

DESCRIPCION

1. POZO DE VISITA DEL SISTEMA DE RECOLECCION DE AGUAS
2. PRETRATAMIENTO
3. ESTRUCTURA DE MEDICION DE FLUJO (Sutro)
4. CANAL DESARENADOR
5. TANQUE DE AERACION
6. SEDIMENTADOR SECUNDARIO
7. CARCAMO DE RECIRCULACION DE LODOS
8. LECHOS DE SECADO

SIMBOLOGIA

UNIDAD DE ALUMBRADO TIPO PUNTA DE POSTE CON LUMINARIA DE VM DE 400 WATTS, 220 V. DE 6.00 m. DE LONGITUD.

REGISTRO DE ALUMBRADO DE 70 x 70 x 70 cm. INTERIOR

TUBERIA DE P.V.C. POR EL PISO

REVISIONES				PLANOS DE REFERENCIA		I.D.D.E.C., S.A.	SUBSECRETARIA DE ECOLOGIA DIRECCION GENERAL DE PREVENCION Y CONTROL DE LA CONTAMINACION DEL AGUA. SUBDIRECCION DE INGENIERIA	PROYECTO DE REHABILITACION DE LA PLANTA DE TRATAMIENTO DE AGUAS RESIDUALES MUNICIPALES DEL FRACCIONAMIENTO "EL COLOSO" ACAPULCO, GRO. ALUMBRADO EXTERIOR
FECHA	No	APROBO	REVISION	PLANO	TITULO			