


CORTE B-B

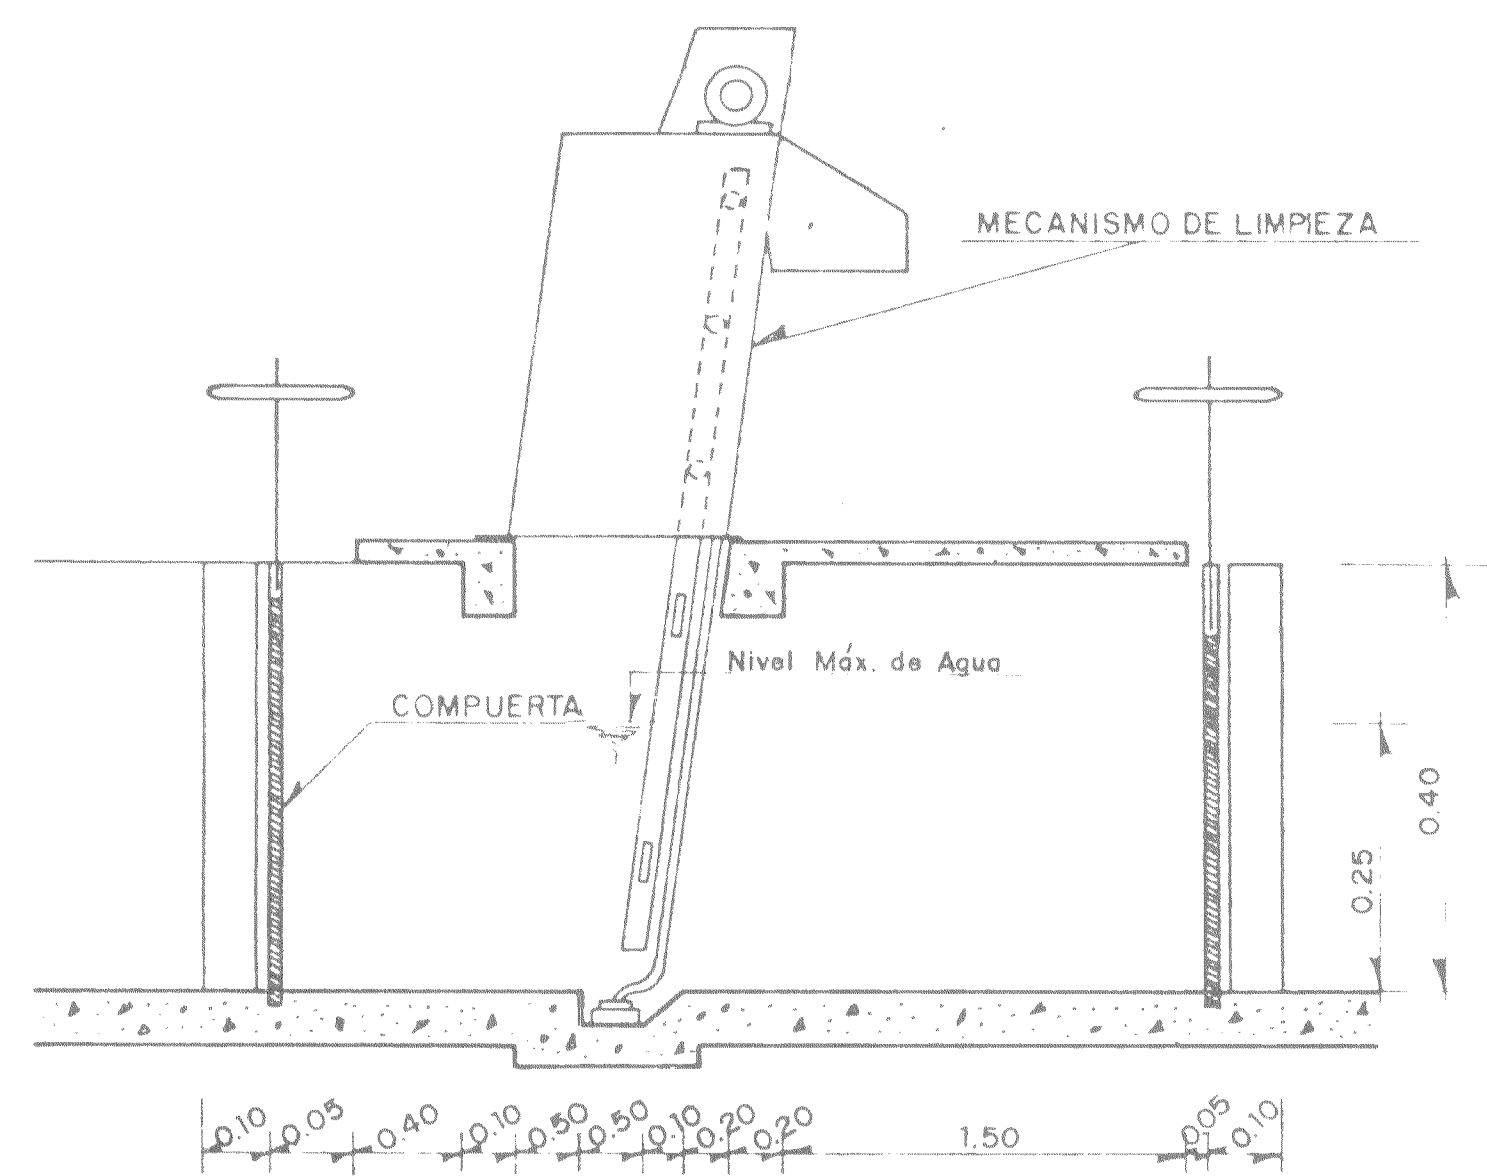

CORTE A-A

**NOTAS:**

- TODAS LAS ACOTACIONES ESTAN DADAS EN METROS, EXCEPTO LAS INDICADAS EN OTRA UNIDAD.

REVISIONES				PLANOS DE REFERENCIA		Elaborado por CYATSA CONSTRUCTORES Y ASESORES TECNICOS, S.A. para la SECRETARIA DE DESARROLLO URBANO Y ECOLOGIA		SUBSECRETARIA DE ECOLOGIA DIRECCION GENERAL DE PREVENCION Y CONTROL DE LA CONTAMINACION DEL AGUA		REJILLAS DE LIMPIEZA MECANICA DIMENSIONAL		NUM. DE PLANO	
FECHA	No.	APROBO	REVISION	PLANO	TITULO	DIBUJO	PROYECTO	SEDE		MEXICO, D.F.		10	
								ING. JOEL CONTRERAS REGLA	ING. R. MORENO E	ING. BIOLÓGICA ALICIA BARCENA IBARRA	ING. JOSE LUIS CALDERON BARTHENEUF		
								REVISO	APROBO	ING. FCO. BAHAMONDE TORRES	ING. EDUARDO LOZANO JIMENEZ		
								ING. L. A. GUTIERREZ M	ING. C. MENENDEZ M	DIRECTOR DE AREA	SUBDIRECTOR DE AREA		
										DIBUJO ELABORADO EN	FECHA DE ELABORACION	PROYECTO No.	ESCALA:
										MEXICO, D.F.	DICIEMBRE-84		SIN ESCALA

