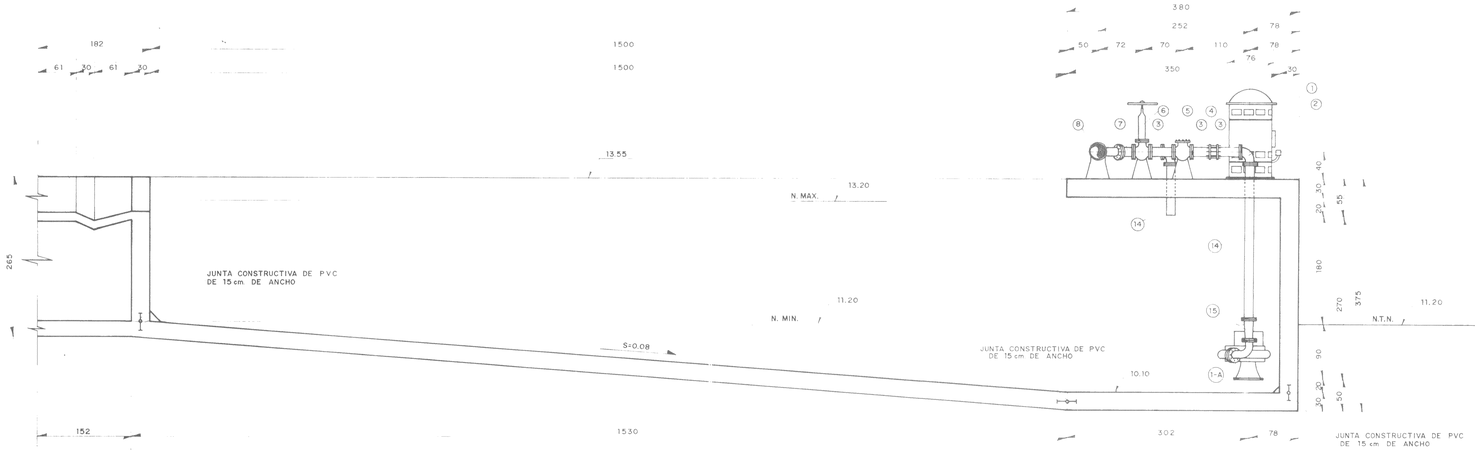

CORTE A – A

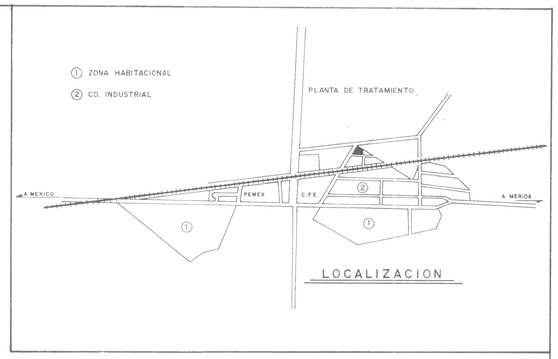

LOCALIZACION

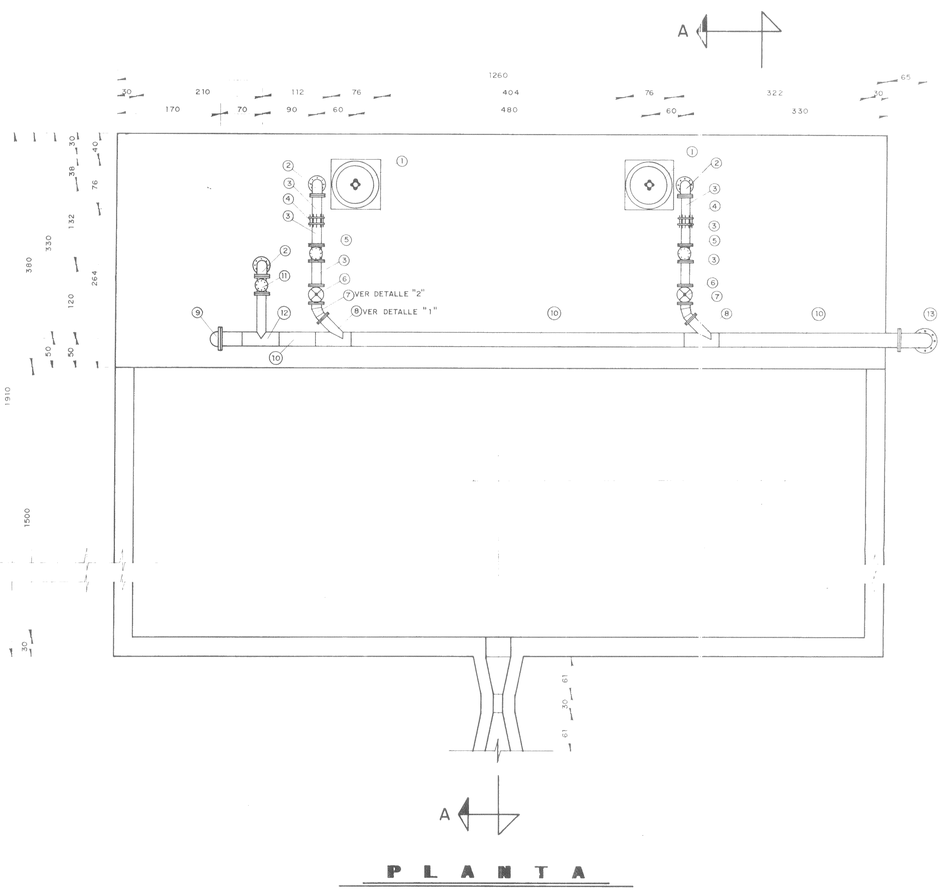

PLANTA

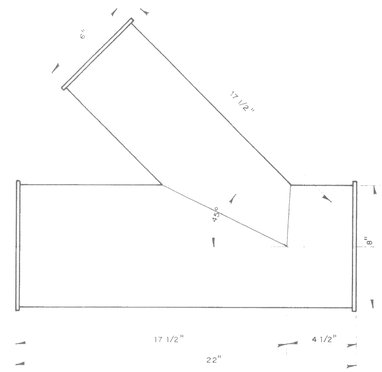

DETALLE "1"

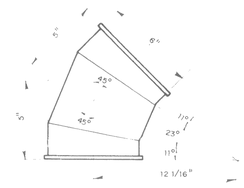

DETALLE "2"

PIEZAS ESPECIALES

No.	CONCEPTO	CANT.	UNIDAD
1	MOTOR ELECTRICO VERTICAL DE 5 HP, 200 VOLTS, 4 POLOS, 1150 RPM, 60 CPS Y 3 FASES.	2	PZAS.
1-A	BOMBA CENTRIFUGA VERTICAL MOD. 5 FL 10 WORTHINGTON FREFLO O SIMILAR.	2	PZAS.
2	CODO DE FO.FO. Ø=6"(152 mm) DE 90°	3	PZAS.
3	CARRETE DE FO.FO. Ø=6"(152 mm.) Y L=400 mm	6	PZAS.
4	JUNTA GIBAULT Ø=6"(152 mm)	2	PZAS.
5	VALVULA DE RETENCION CHECK, Ø=6"(152 mm)	2	PZAS.
6	VALVULA DE SECCIONAMIENTO TIPO COMPUERTA DE BASTAGO FIJO CON BRIDAS, Ø=6"(152 mm)	2	PZAS.
7	CODO DE ACERO CED. 40, Ø=6"(152 mm), DE 45°	2	PZAS.
8	YEE LATERAL DE ACERO Ø=8"x6"(203.2 x 152 mm), DE 45°	2	PZAS.
9	TAPA DE FO.FO. Ø=8"(203.2 mm)	1	PZA.
10	TUBO DE ACERO CED. 40, Ø=8"(203.2 mm) Y L=5.5 Y 3.0 mts.	8.5	MTS.
11	VALVULA ALIVIADORA DE PRESION, Ø=6"(152 mm)	1	PZA.
12	TEE DE ACERO CED. 40, Ø=8"x6"(203.2 x152 mm)	1	PZA.
13	CODO DE ACERO CED. 40, Ø=8"(203.2 mm), DE 90°	1	PZA.
14	TUBO DE ACERO CED. 40, Ø=6"(152 mm) Y L=2.5 Y 0.85 mts.	3.35	MTS.
15	REDUCCION DE FO.FO. Ø=6"x5"(152 x 127 mm)	1	PZA.

NOTAS:

- LAS ACOTACIONES ESTAN EN CENTIMETROS EXCEPTO LAS INDICADAS EN OTRA UNIDAD.
- LAS ELEVACIONES ESTAN REFERENCIADAS AL NIVEL DEL TERRENO NATURAL.

REVISIONES				PLANOS DE REFERENCIA	
FECHA	No.	APROBO	REVISION	PLANO	TITULO

Elaborado por CYATSA CONSTRUCTORES Y ASESORES TECNICOS, S.A. para la SECRETARIA DE DESARROLLO URBANO Y ECOLOGIA

DIBUJO	PROYECTO
ALEJANDRO YTT C.	ING. R. MORINO E.
REVISO	APROBO
ING. L.A. GUTIERREZ M.	ING. C. MENENDEZ M.

SUBSECRETARIA DE ECOLOGIA
DIRECCION GENERAL DE PREVENCION Y CONTROL DE LA CONTAMINACION DEL AGUA

BIOLOGA ALICIA BARCENA IBARRA	ING. JOSE LUIS CALDERON BARTHENEUF
SUBSECRETARIA DE ECOLOGIA	DIRECTOR GENERAL
ING. FCO. BAHAMONDE TORRES	ING. E. LOZANO JIMENEZ
DIRECTOR DE AREA	SUBDIRECTOR DE AREA

TANQUE DE REGULARIZACION
(DIMENSIONAL)

DIBUJO ELABORADO EN:	FECHA DE ELABORACION:	PROYECTO No.	ESCALA:
MEXICO, D.F.	DICIEMBRE-84		1:40

NUM. DE PLANO: 15

REVISION No.: