




PLANTA
ESCALA 1:50

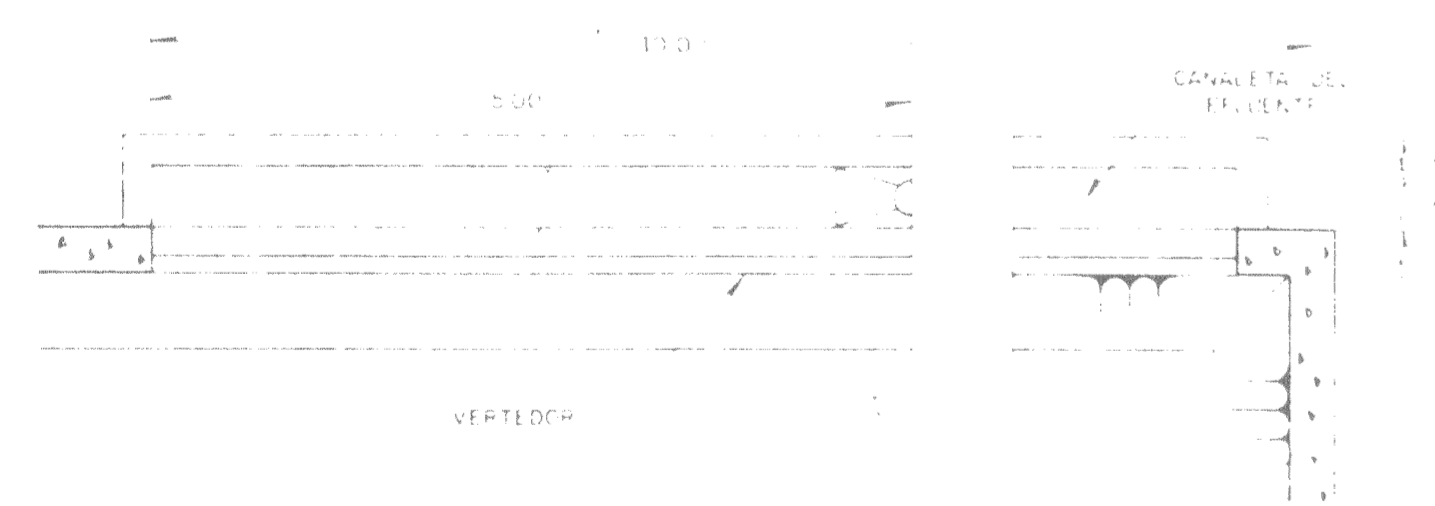


CORTE D-D
ESCALA 1:50

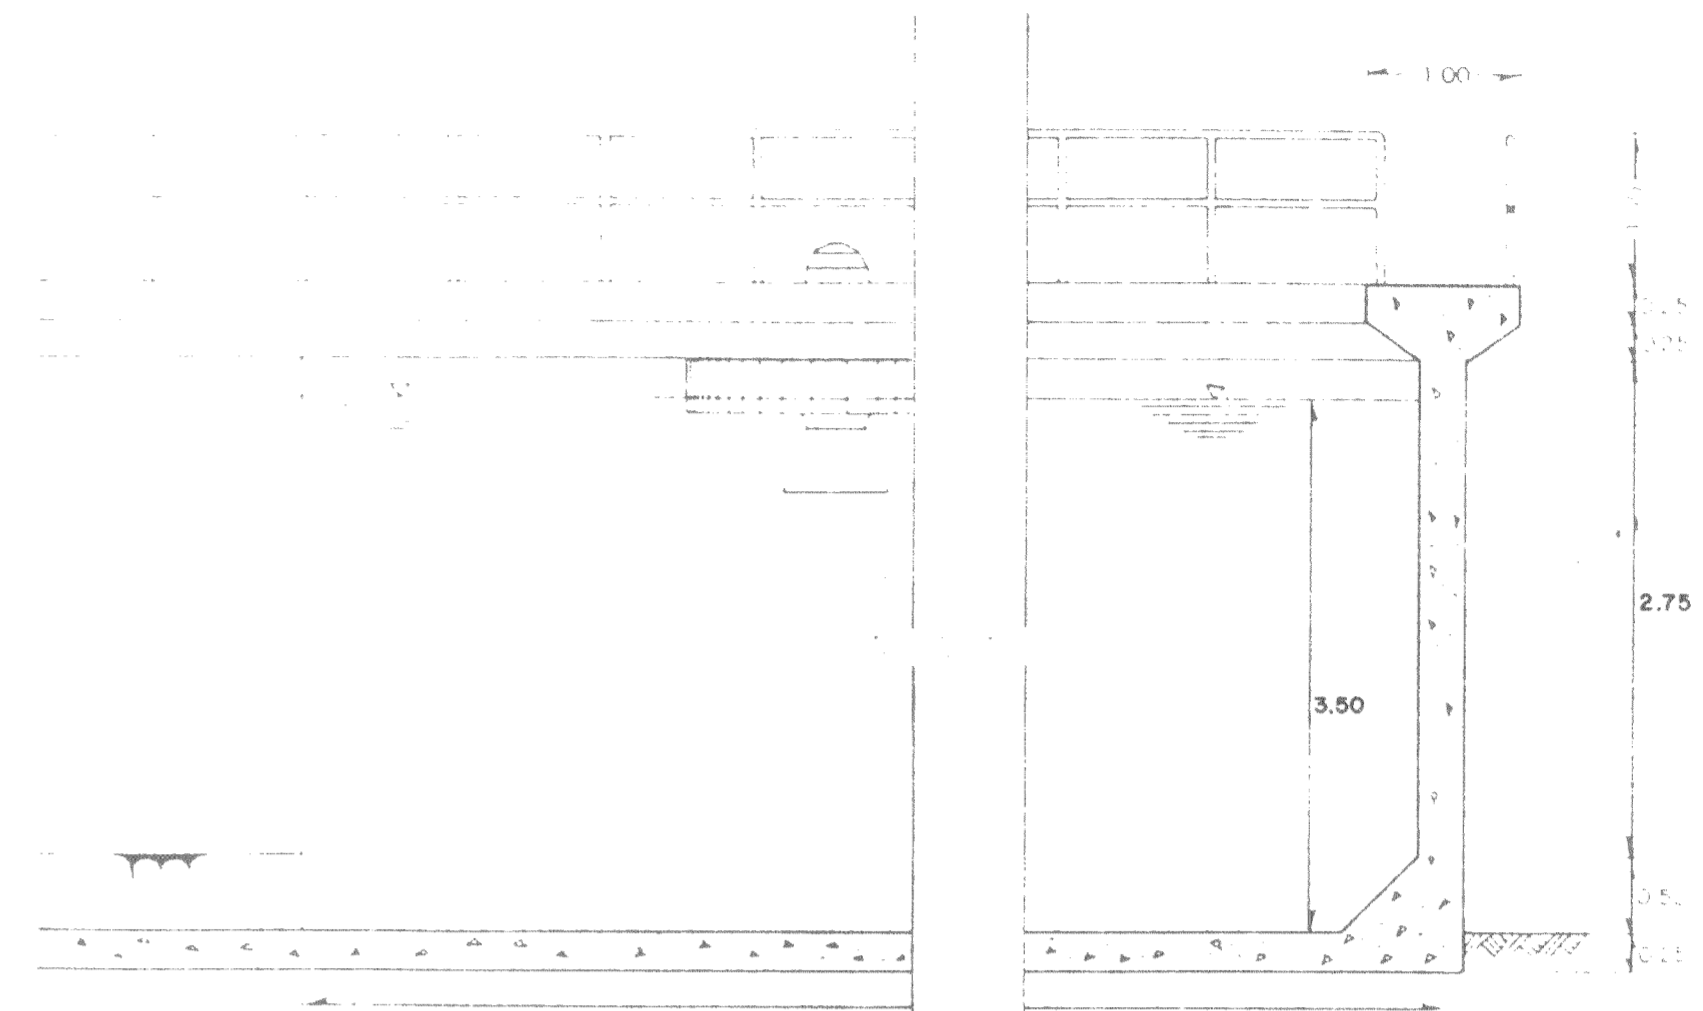

CORTE B-B
ESCALA 1:50

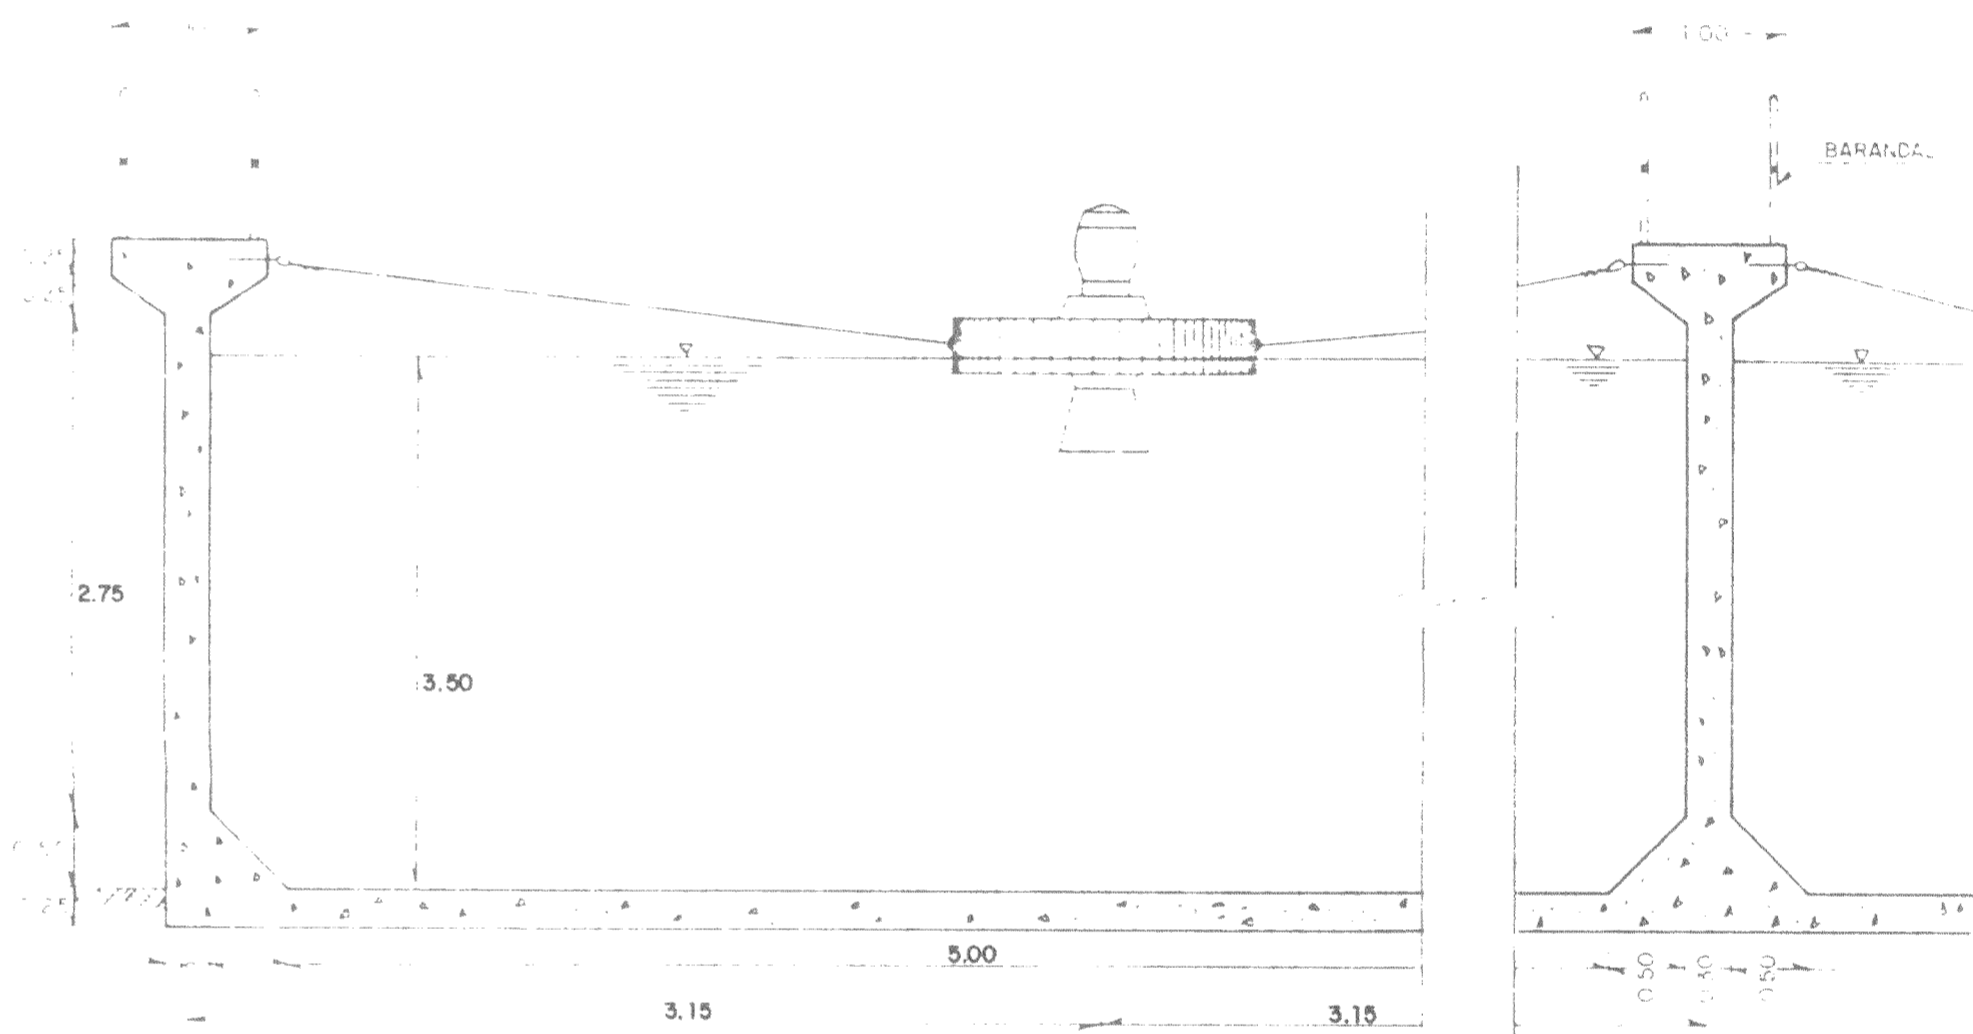

CORTE A-A
ESCALA 1:50

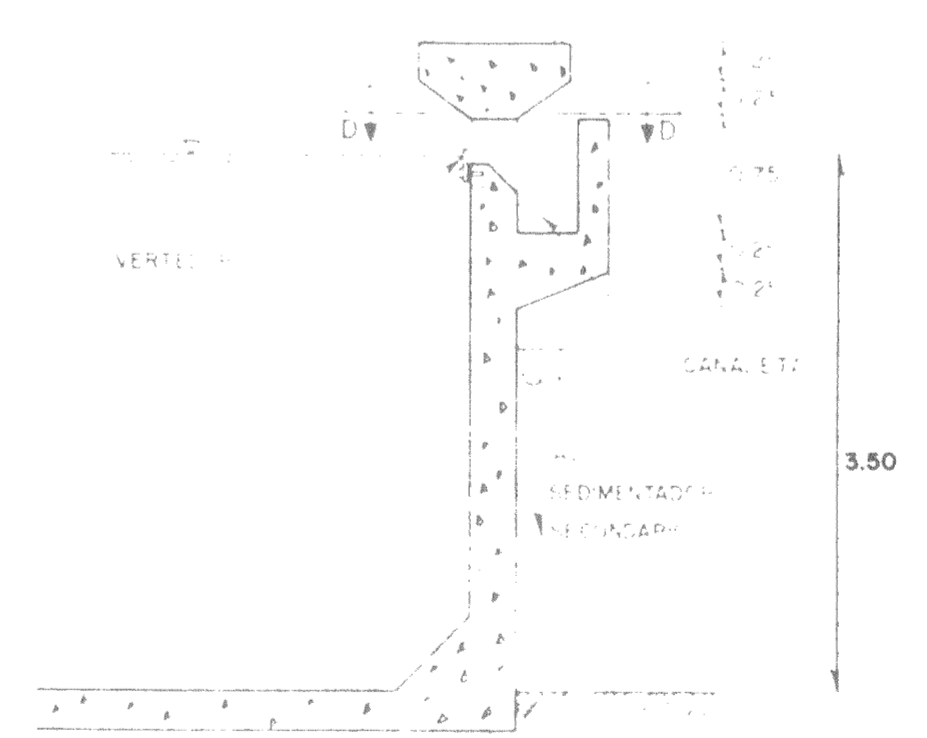

CORTE C-C
ESCALA 1:50

NOTAS:
• ACOTACIONES EN METROS

REVISIONES				PLANOS DE REFERENCIA	
FECHA	No.	APROBO	REVISION	PLANO	TITULO

ELABORADO POR CONSTRUCTORES Y ASESORES TECNICOS, S.A. PARA LA SECRETARIA DE DESARROLLO URBANO Y ECOLOGIA SEGUN CONTRATO

DIBUJO: Alejandro Yll Calderón
 PROYECTO: Ing. R. Moreno E.

SEOWE

SUBSECRETARIA DE ECOLOGIA
DIRECCION GENERAL DE PREVENCIÓN Y CONTROL DE LA CONTAMINACION DEL AGUA

BIOL. ALICIA BARCENA IBARRA
 ING. JOSE LUIS CALDERON BARTHENEUF
 SECRETARIA DE ECOLOGIA
 DIRECTOR GENERAL
 ING. FCO. BAHAMONDE TORRES
 ING. E. LOZANO JIMENEZ
 INGENIERO DE AREA
 SUBDIRECTOR DE AREA

TANQUE DE AERACION DIMENSIONAL

DIBUJO ELABORADO EN: MEXICO, D.F.

FECHA DE ELABORACION: PROYECTO No. ESCALA: 1:50

NUM. DE PLANO
18

REVISION No.