




PLANTA
ESCALA 1:200

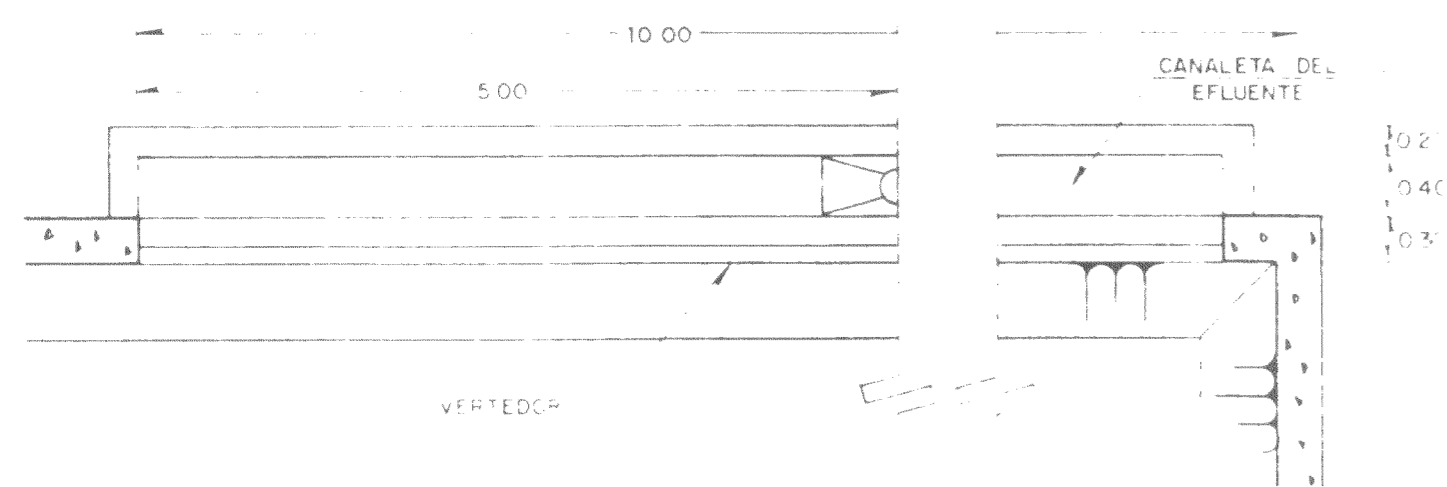


CORTE D-D
ESCALA 1:50

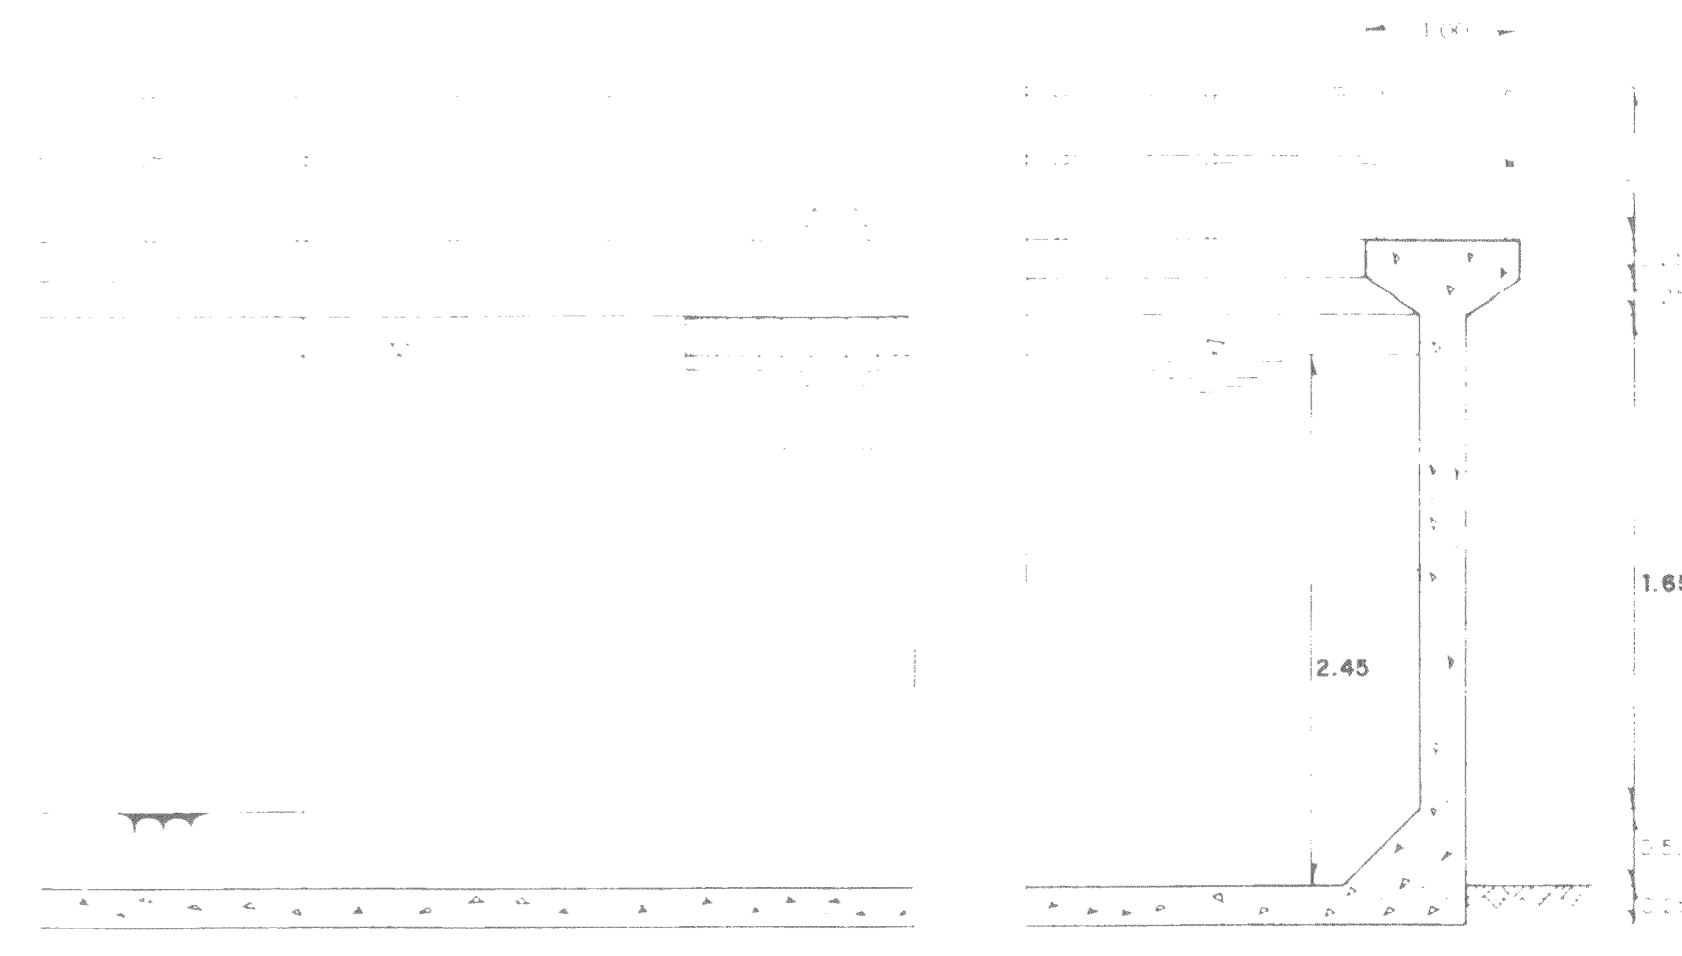

CORTE B-B
ESCALA 1:50

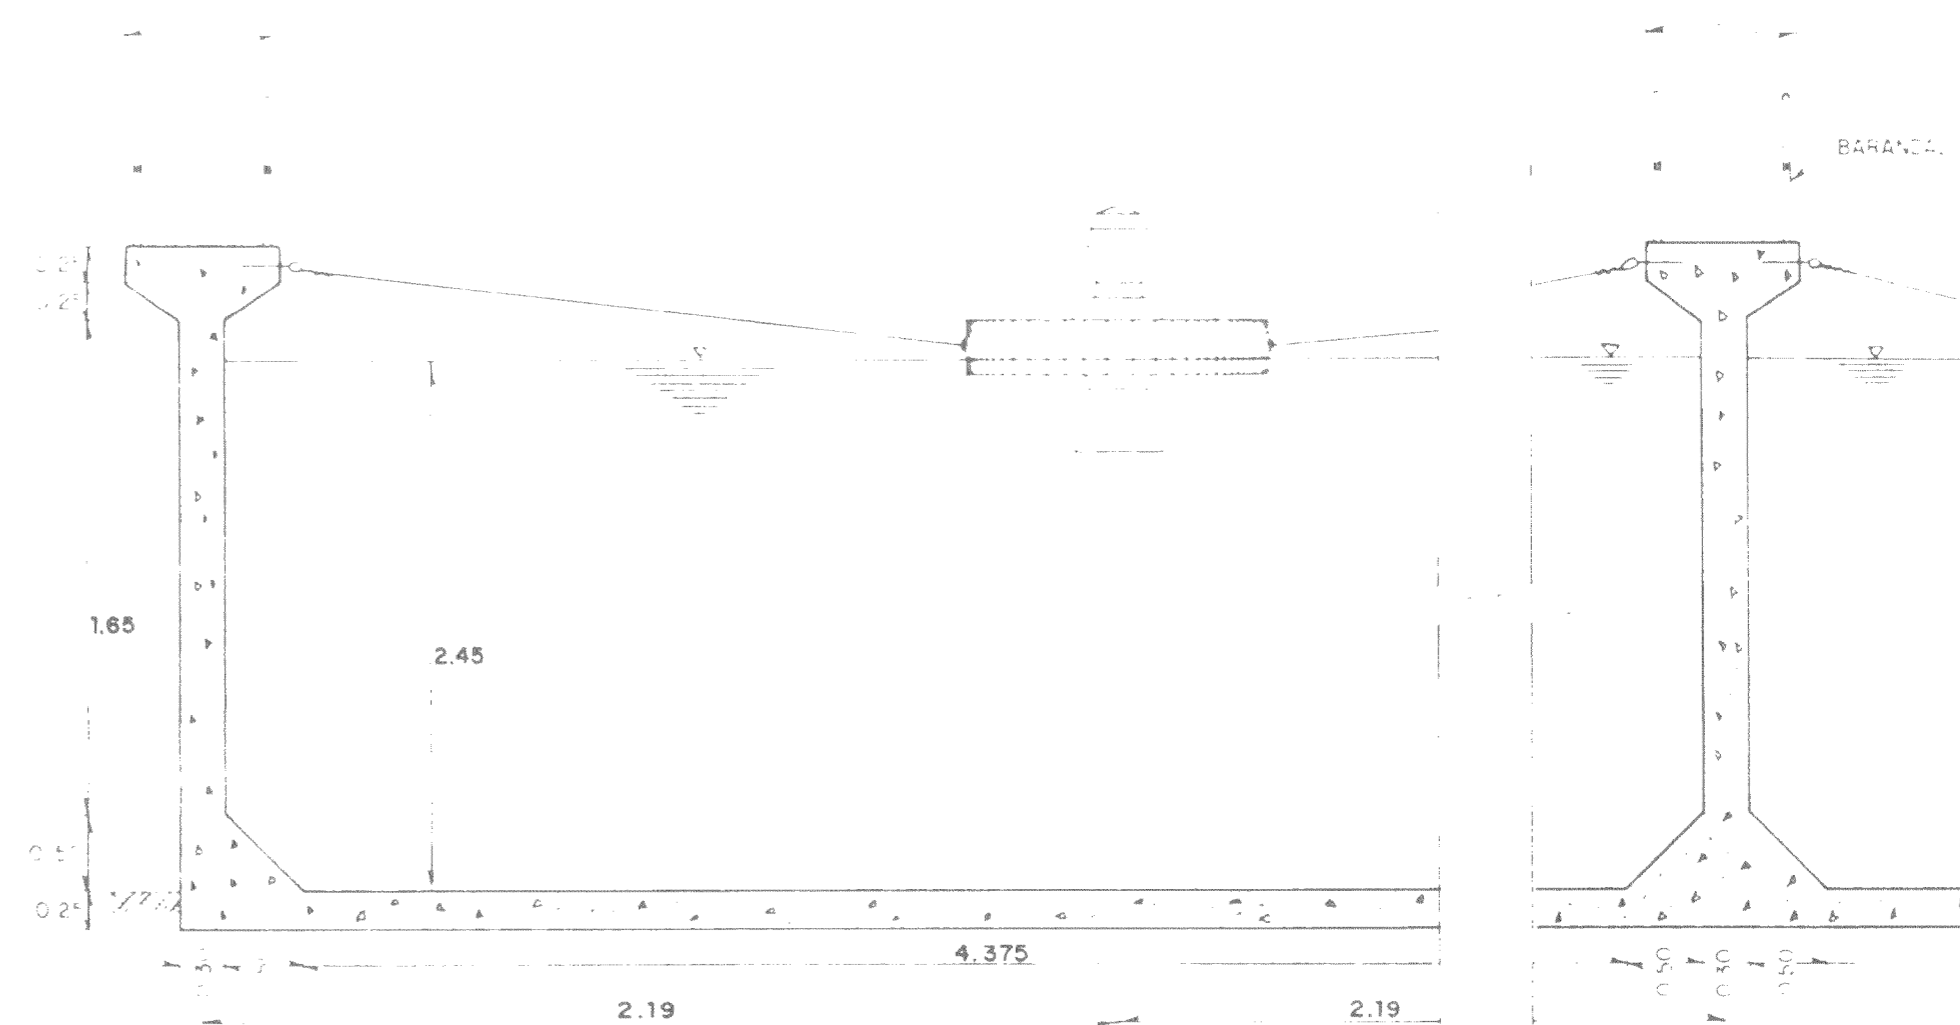

CORTE A-A
ESCALA 1:50

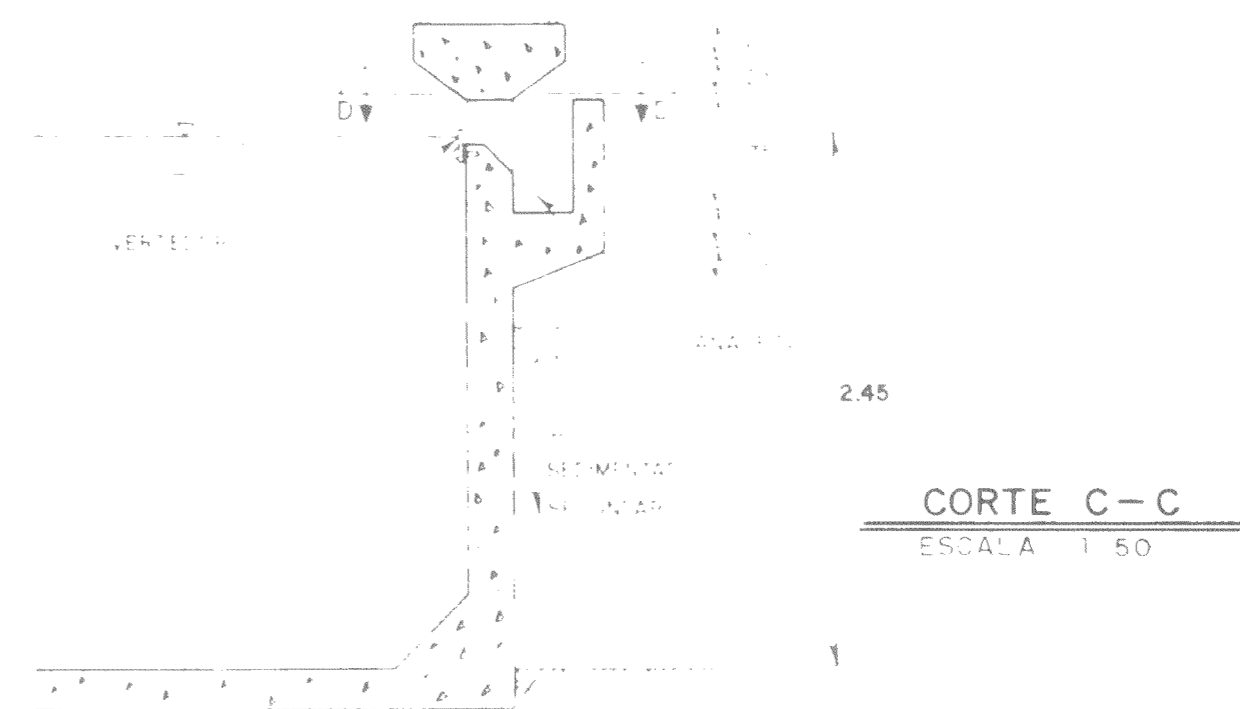


CORTE C-C
ESCALA 1:50

NOTAS:
• ACOTACIONES EN METROS

REVISIONES				PLANOS DE REFERENCIA	
FECHA	No.	APROBO	REVISION	PLANO	TITULO

ELABORADO POR CONSTRUCTORES Y ASESORES TECNICOS, S.A. PARA LA SECRETARIA DE DESARROLLO URBANO Y ECOLOGIA SEGUN CONTRATO

DIBUJO	PROYECTO
ING. R. MORENO E.	ING. R. MORENO E.
REVISO	APROBO
ING. L. A. GUTIERREZ M.	ING. C. MENENDEZ M.

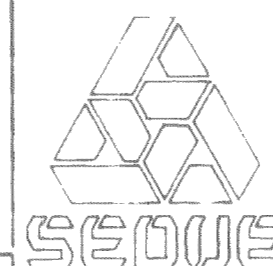

SUBSECRETARIA DE ECOLOGIA
DIRECCION GENERAL DE PREVENCIÓN Y CONTROL DE LA CONTAMINACION DEL AGUA

ING. ALVARO BARRERA IBARRA	ING. JOSE LUIS ALDERIN BARTHENEUP
SUBSECRETARIA DE ECOLOGIA	DIRECTOR GENERAL
ING. FCO. BAHAMONDE TORRES	ING. EDUARDO LOZANO JIMENEZ
DIRECTOR DE AREA	SUBDIRECTOR DE AREA

DIBUJO ELABORADO EN MEXICO, D. F.				FECHA DE ELABORACION	PROYECTO No.	ESCALA 1:50
-----------------------------------	--	--	--	----------------------	--------------	-------------

NUM. DE PLANO	22
REVISION No.	