




PLANTA  
ESCALA 1:200

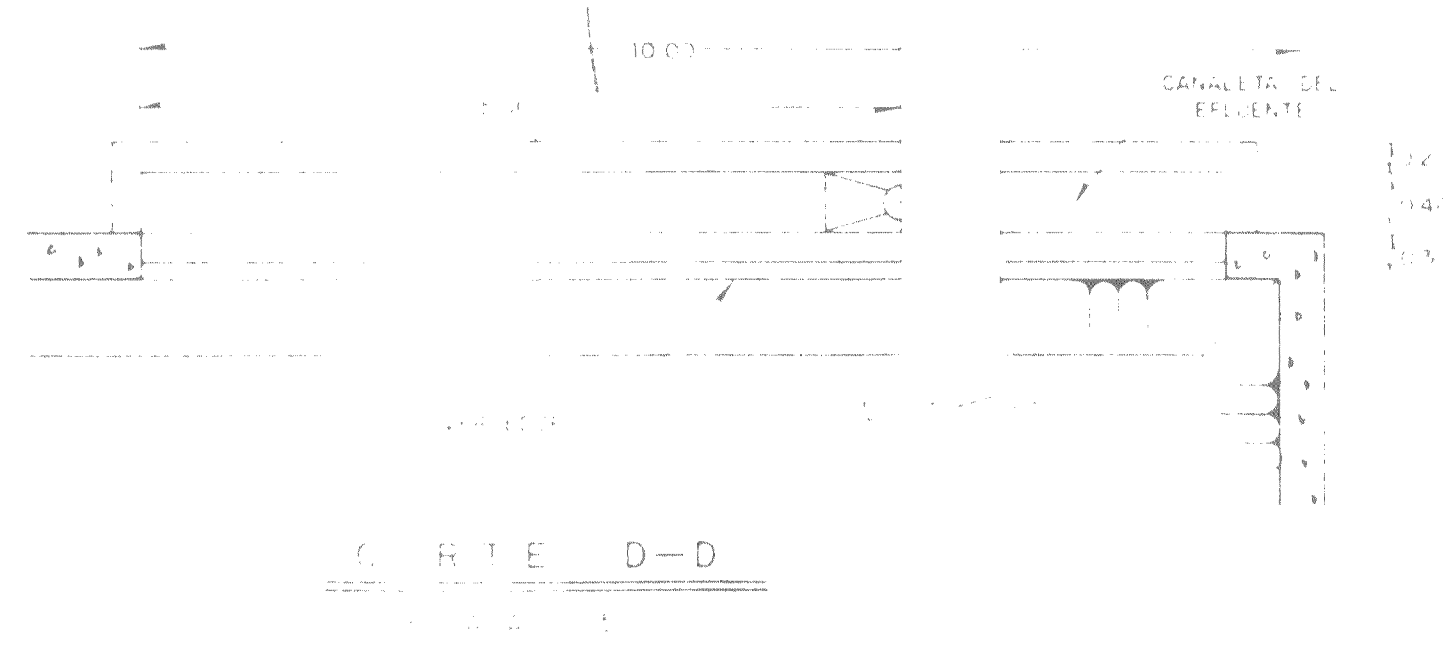


CORTE D-D  
ESCALA 1:50

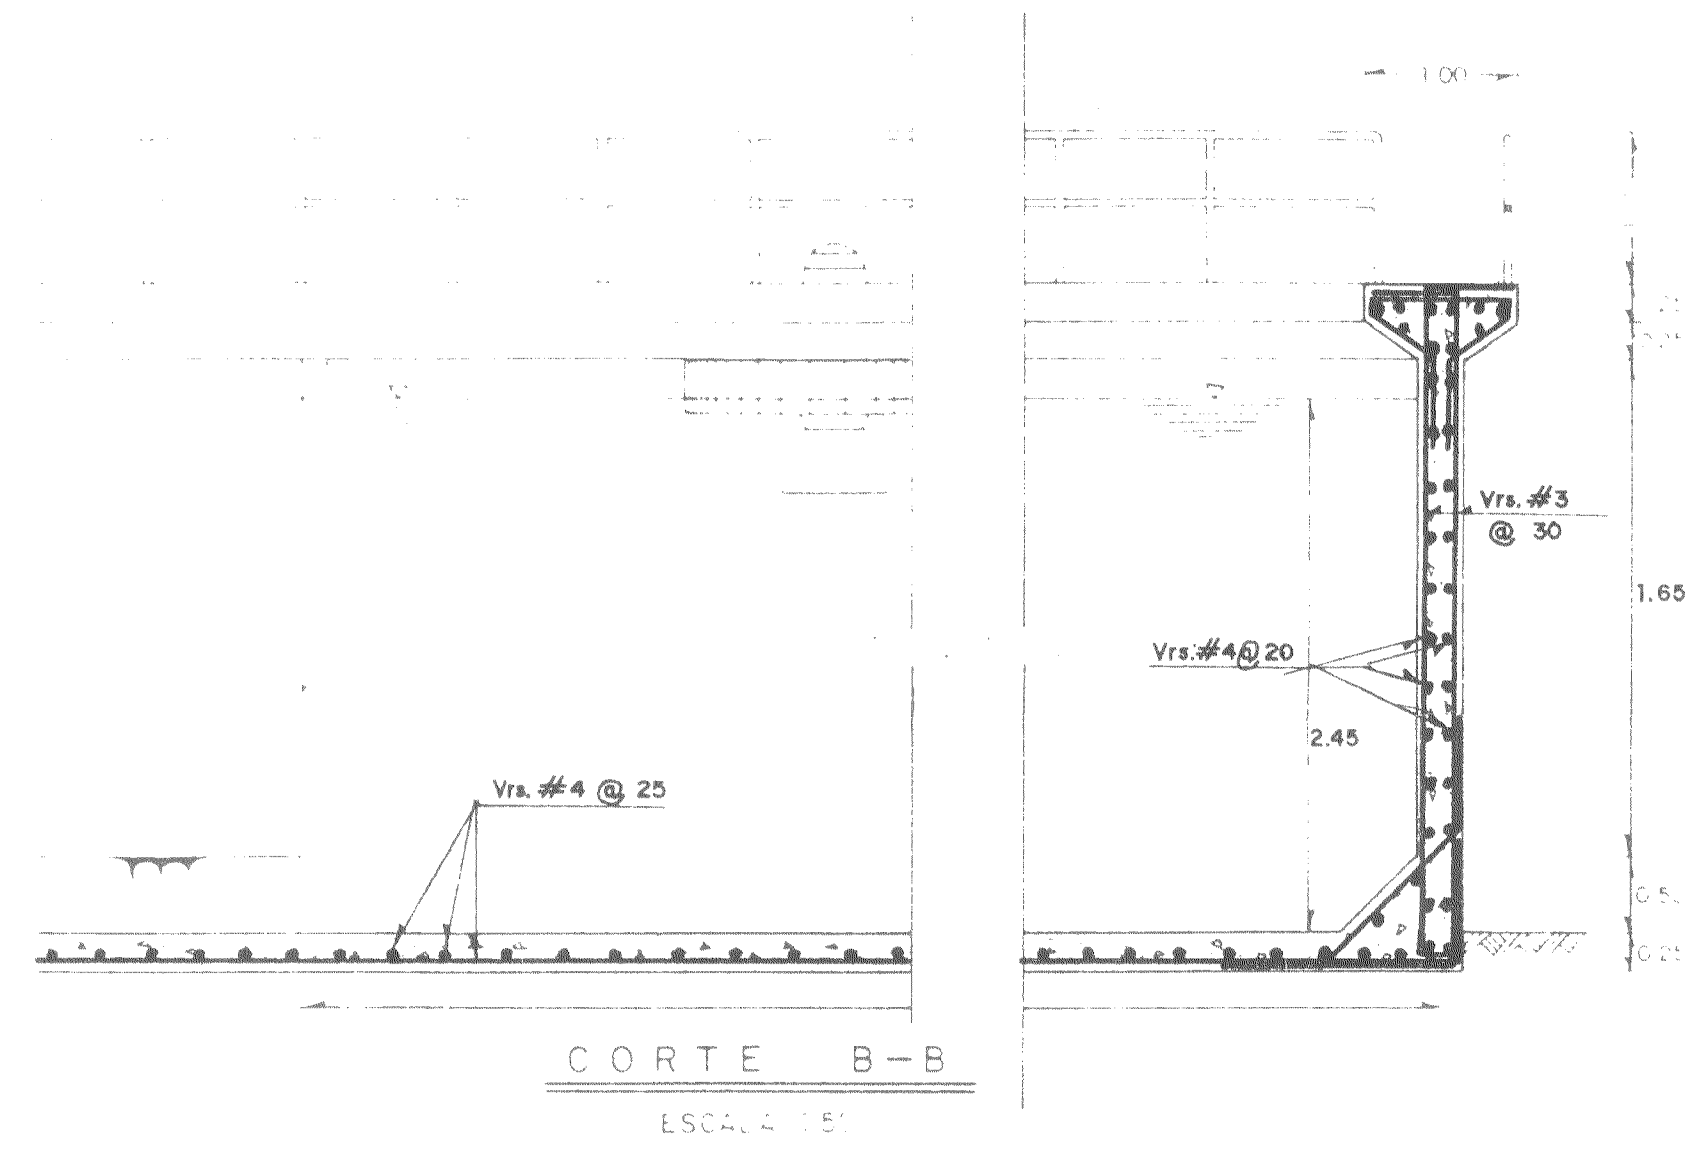

CORTE B-B  
ESCALA 1:50

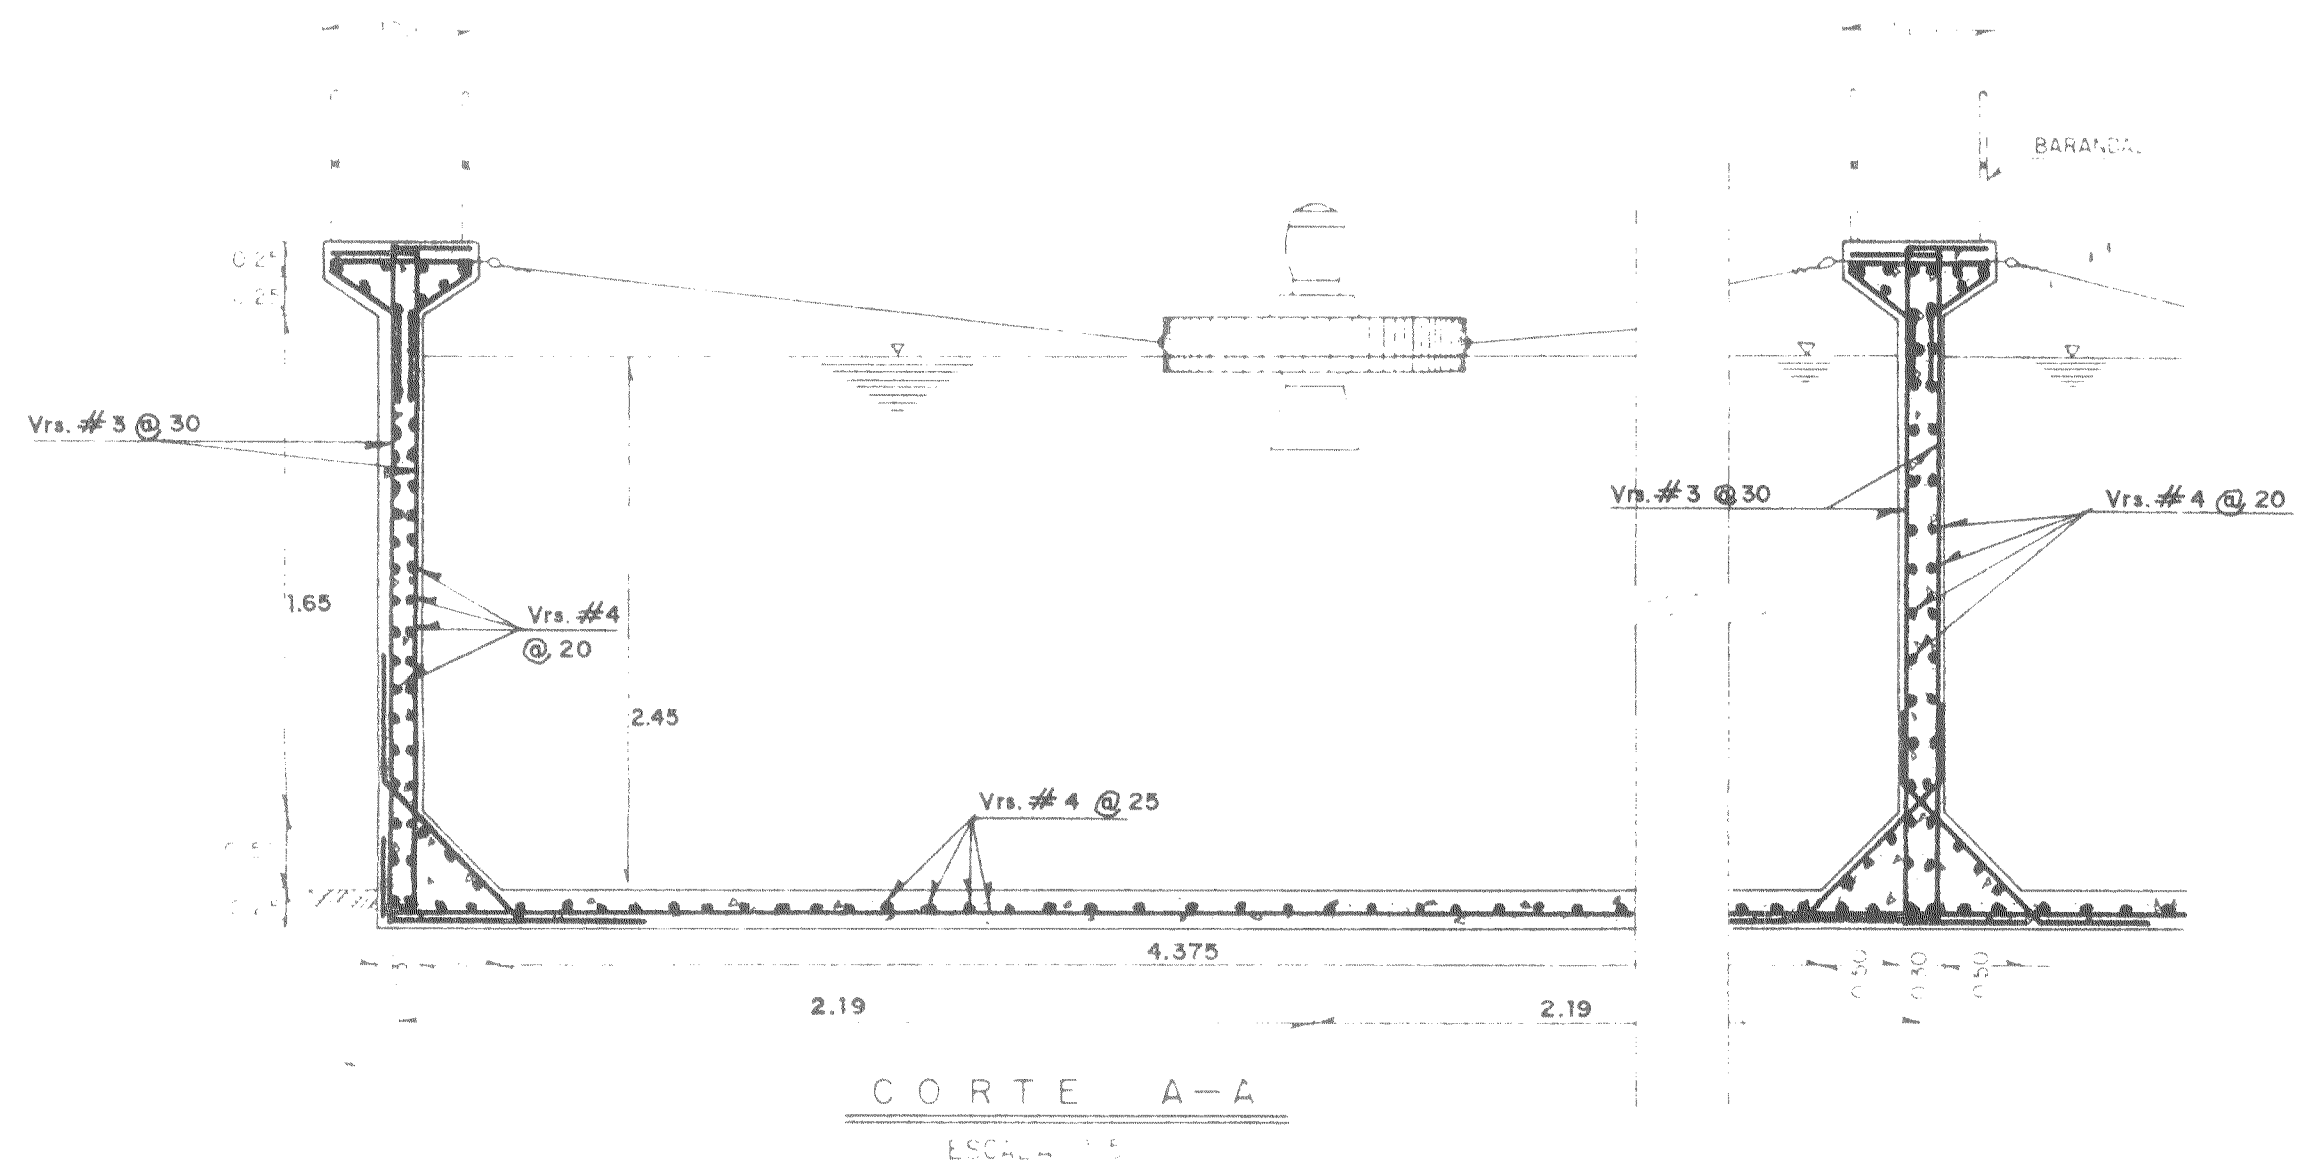

CORTE A-A  
ESCALA 1:50

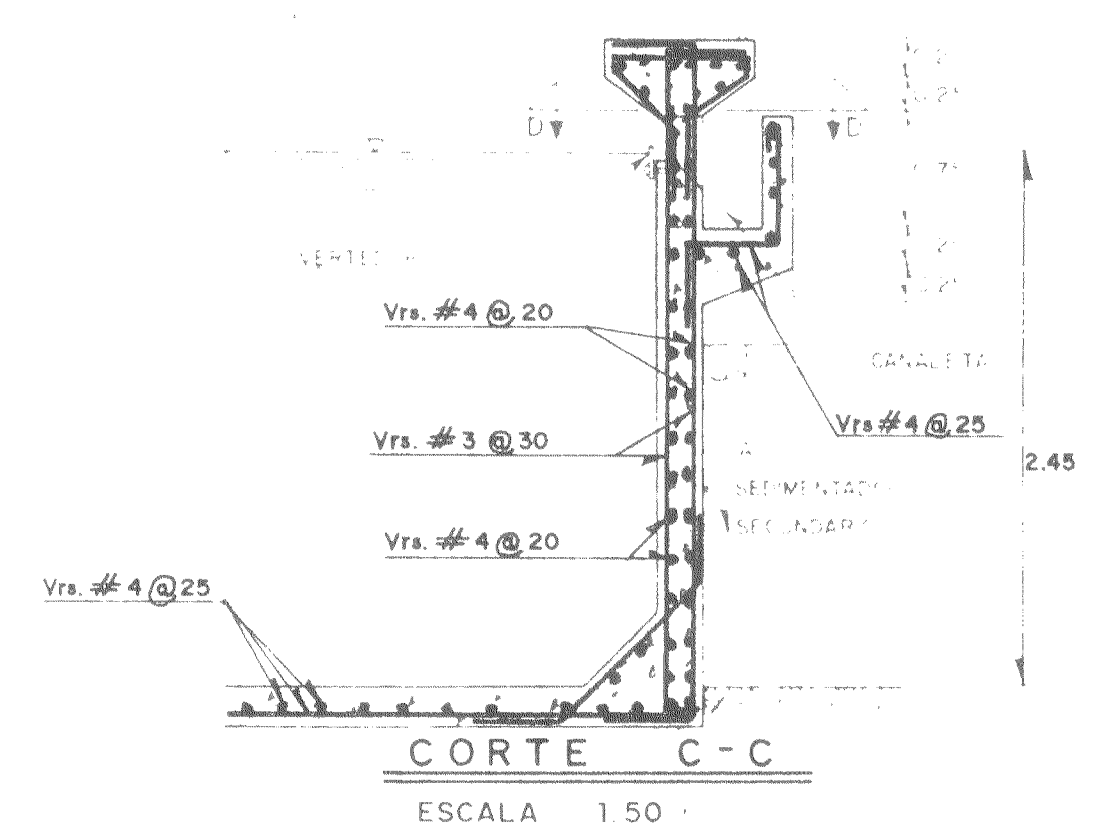

CORTE C-C  
ESCALA 1:50

NOTAS:  
• ACOTACIONES EN METROS

REVISIONES				PLANOS DE REFERENCIA	
FECHA	No	APROBO	REVISION	PLANO	TITULO

ELABORADO POR CONSTRUCTORES Y ASESORES TECNICOS, S.A. PARA LA SECRETARIA DE DESARROLLO URBANO Y ECOLOGIA SEGUN CONTRATO

**SEQUE**

SUBSECRETARIA DE ECOLOGIA  
DIRECCION GENERAL DE PREVENCION Y CONTROL DE LA CONTAMINACION DEL AGUA

CHUJO	PROYECTO	BIOL. ALICIA BARCENA IBARRA	ING. JOSE LUIS CALDERON BARTHENEUF
Alejandro YH Calderón	Ing. Rafael Moreno E	SUBSECRETARIA DE ECOLOGIA	DIRECTOR GENERAL
		ING. PCO BAHAMONDE TORRES	ING. E. LOZANO JIMENEZ
		DIRECTOR DE AREA	SUBDIRECTOR DE AREA

**DIGESTOR AEROBIO ESTRUCTURAL**

DIBUJO ELABORADO EN	FECHA DE ELABORACION	PROYECTO No	ESCALA
MEXICO, D.F.			1:50

NUM. DE PLANO	23
REVISION No	