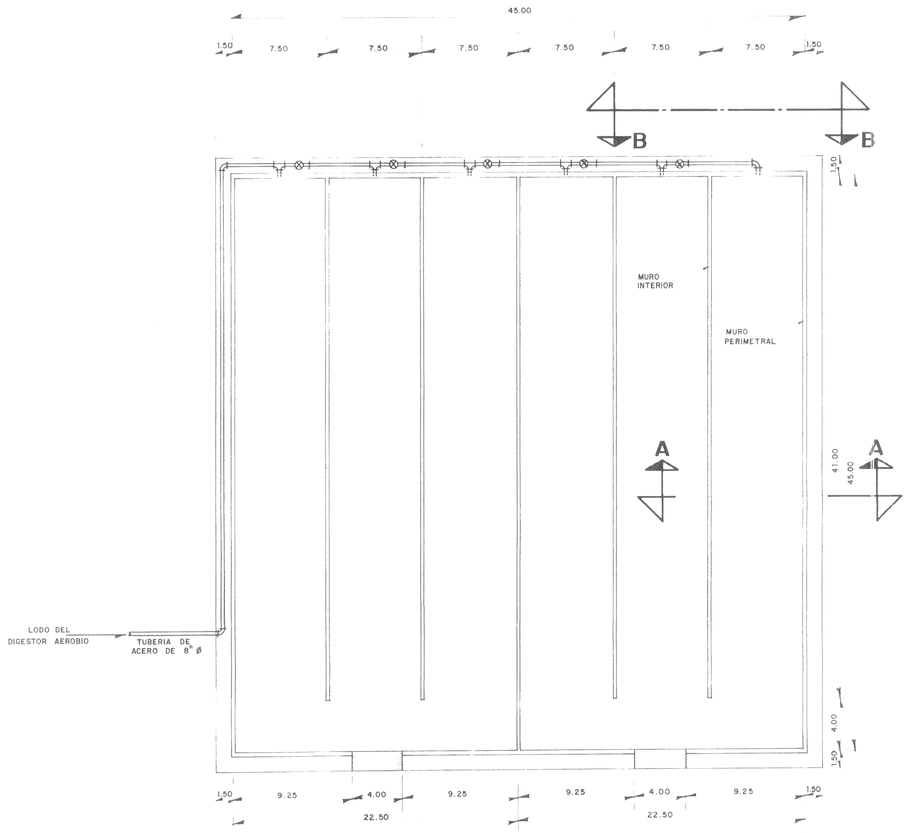

PLANTA

ACOTACIONES EN METROS — ESCALA 1:200

CANTIDADES DE OBRA			
C O N C E P T O		UNIDAD	CANTIDAD
CONCRETO	$f'c = 200\ Kg/cm^2$	m^3	135.31
	$f'c = 100\ Kg/cm^2$	m^3	54.0
ACERO	Vs Ø 3 $f_y = 2350\ Kg/cm^2$	Kg	1638.7
ARENA	DE 0.5 A 1.5 mm	m^3	194.4
GRAVA	DE 15 A 25 mm	m^3	503.175
TUBERIA	PARA DREN DE 4" Ø DE ASBESTO-CEMENTO	m	648.0
IMPERMEABILIZANTE		m^3	135.31

PIEZAS ESPECIALES			
C O N C E P T O		UNIDAD	CANTIDAD
TUBERIA DE ACERO	CED 40 DE 8" (200 mm) DE Ø	m	7.9
TEE DE FO.FO.		PZA.	5
CODOS DE 90° DE FO.FO.		PZA.	3
VALVULA DE SECCIONAMIENTO TIPO COMPUERTA DE BASTAGO FIJO CON BRIDAS DE 8" DE Ø		PZA.	5
CARRETE DE FO.FO. DE 8" (200 mm) DE Ø Y 400 mm DE LARGO		PZA.	6

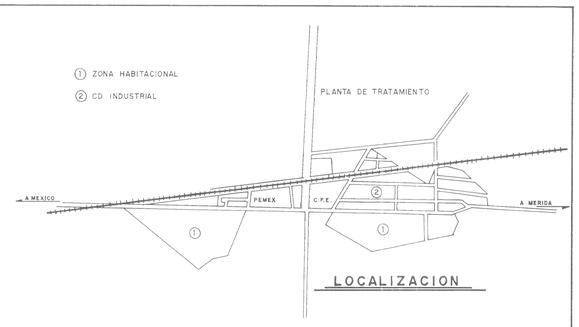

LOCALIZACION

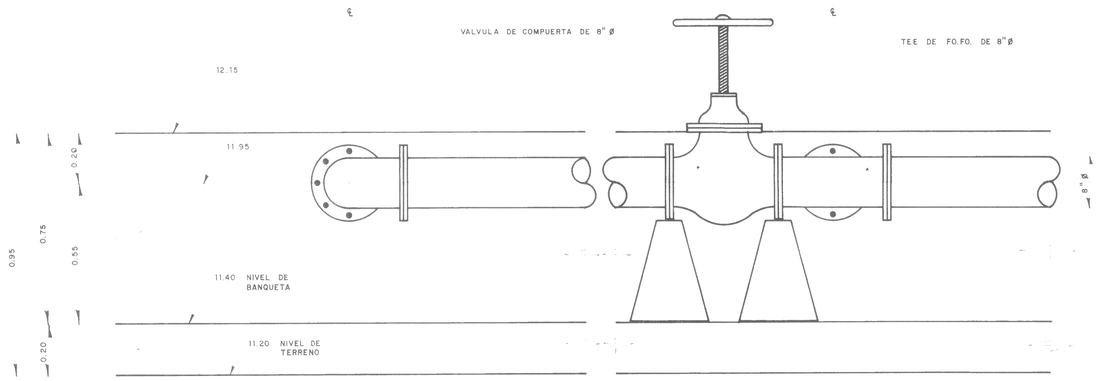

VISTA B — B

ACOTACIONES EN METROS — ESCALA 1:10

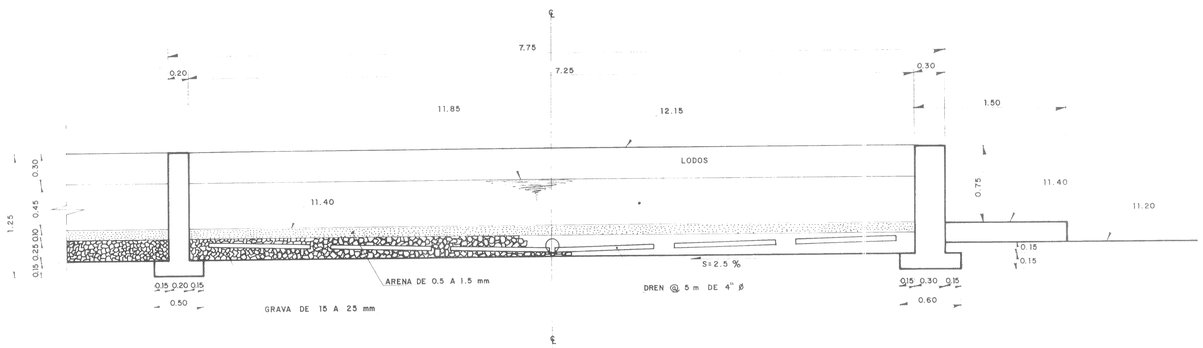

CORTE A — A

ACOTACIONES EN METROS — ESCALA 1:25

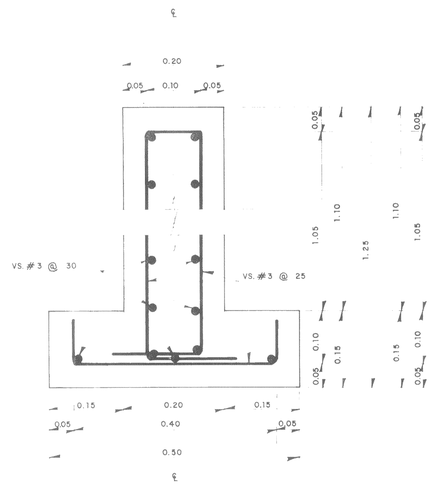

ARMADO DEL MURO INTERIOR

ACOTACIONES EN METROS — ESCALA 1:5

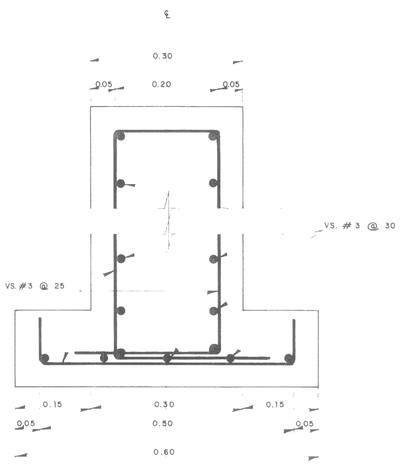

ARMADO DEL MURO PERIMETRAL

ACOTACIONES EN METROS — ESCALA 1:5

NOTAS :

- TODAS LAS ACOTACIONES ESTAN DADAS EN METROS, EXCEPTO LAS INDICADAS EN OTRA UNIDAD.
- LA PENDIENTE DEL FONDO DEL TANQUE SERA DE 2.5 %.
- LA LOCALIZACION DEFINITIVA DE LAS UNIDADES DENTRO DE LA PLANTA SE MUESTRA EN EL PLANO DE ARREGLO DE CONJUNTO.
- LA JUNTA CONSTRUCTIVA SERA DE PVC DE 15 cm DE ANCHO.
- SE UTILIZARA IMPERMEABILIZANTE FESTERGRAL O SIMILAR A RAZON DE 0.5 Kg. POR CADA 50 Kg. DE CEMENTO.

REVISIONES			
FECHA	No.	APROBO	R E V I S I O N

PLANOS DE REFERENCIA	
PLANO	T I T U L O

Elaborado por CYATSA CONSTRUCTORES Y ASESORES TECNICOS, S.A. para la SECRETARIA DE DESARROLLO URBANO Y ECOLOGIA

DIBUJO	PROYECTO
ALEJANDRO Y.T.T. G.	ING. RAFAEL MORENO E.
REVISO	APROBO
ING. L.A. GUTIERREZ M.	ING. C. MENENDEZ M.

SUBSECRETARIA DE ECOLOGIA
DIRECCION GENERAL DE PREVENCION Y CONTROL DE LA CONTAMINACION DEL AGUA

BIOLOGA. ALICIA BARCENA IBARRA	ING. JOSE LUIS CALDERON BARTHENEUF
SUBSECRETARIA DE ECOLOGIA	DIRECTOR GENERAL
ING. FCO. BAHAMONDE TORRES	ING. EDUARDO LOZANO JIMENEZ
DIRECTOR DE AREA	SUBDIRECTOR DE AREA

LECHOS DE SECADO

NUM. DE PLANO	REVISION No.
24	

DIBUJO ELABORADO EN:	FECHA DE ELABORACION:	PROYECTO No.	ESCALA
MEXICO, D.F.	DICIEMBRE-84		VARIAS