



DIAGRAMA DE PROCESOS

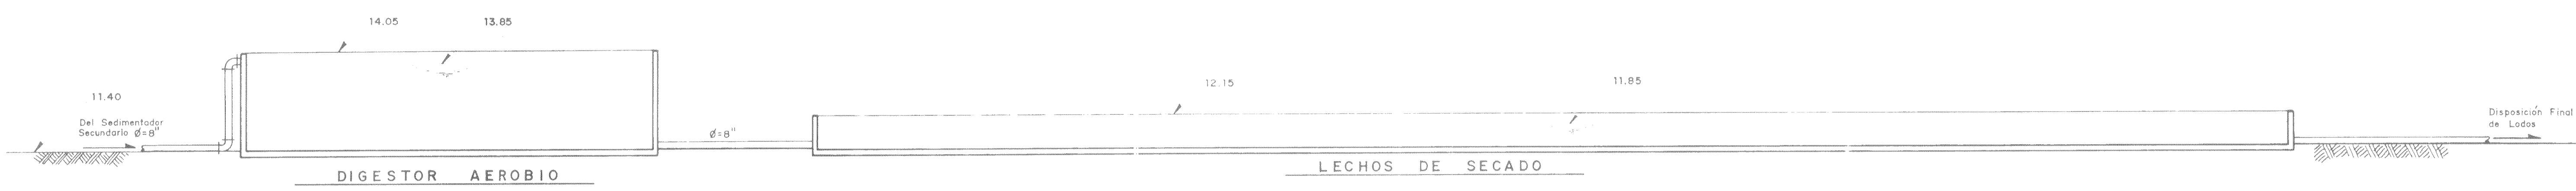

PERFIL HIDRAULICO

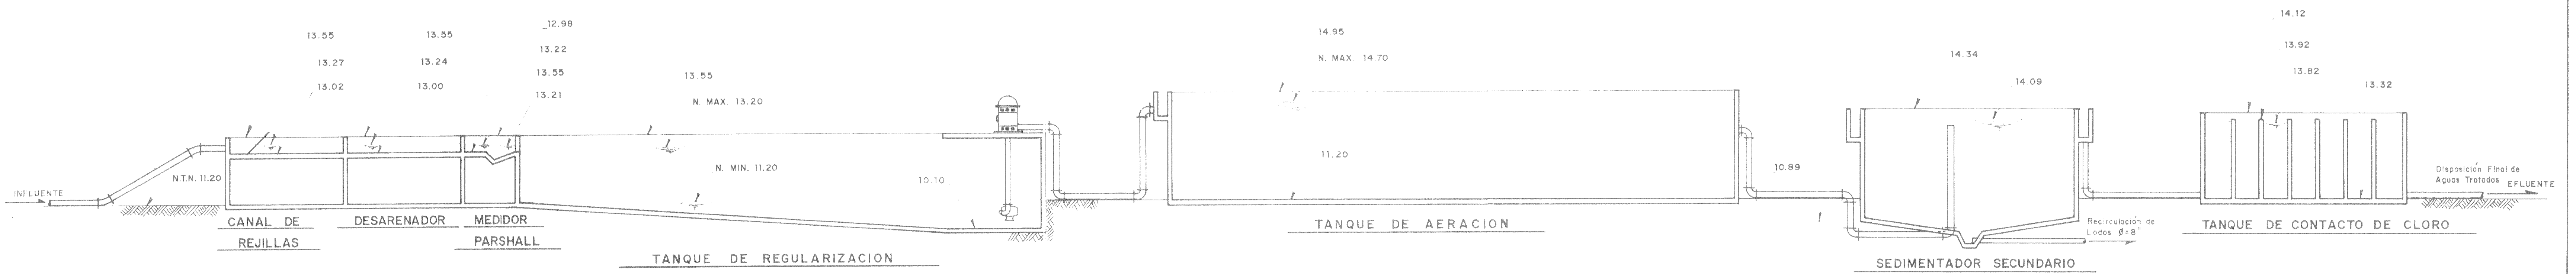

REVISIONES				PLANOS DE REFERENCIA		Elaborado por CYATSA CONSTRUCTORES Y ASESORES TECNICOS, S.A. para la SECRETARIA DE DESARROLLO URBANO Y ECOLOGIA		SUBSECRETARIA DE ECOLOGIA DIRECCION GENERAL DE PREVENCIÓN Y CONTROL DE LA CONTAMINACION DEL AGUA				DIAGRAMA DE PROCESOS Y PERFIL HIDRAULICO				NUM. DE PLANO	
FECHA	No.	APROBO	REVISION	PLANO	TITULO	DIBUJO	PROYECTO	BIOLOGA ALICIA MARTENA BARRA		ING. JOSE LUIS CALDERON BARTHELOME		DIBUJO ELABORADO EN		FECHA DE ELABORACION	PROYECTO No.	ESCALA	8
								SECRETARIA DE DESARROLLO URBANO Y ECOLOGIA		SECRETARIA DE DESARROLLO URBANO Y ECOLOGIA		MEXICO, D.F.		DICIEMBRE - 84		1:100	REVISION No.
								ING. R. MORENO E.		ING. E. LOZANO JIMENEZ							
								ING. L. GUTIERREZ M.		SUBDIRECTOR DE AREA							