




PLANTA GENERAL

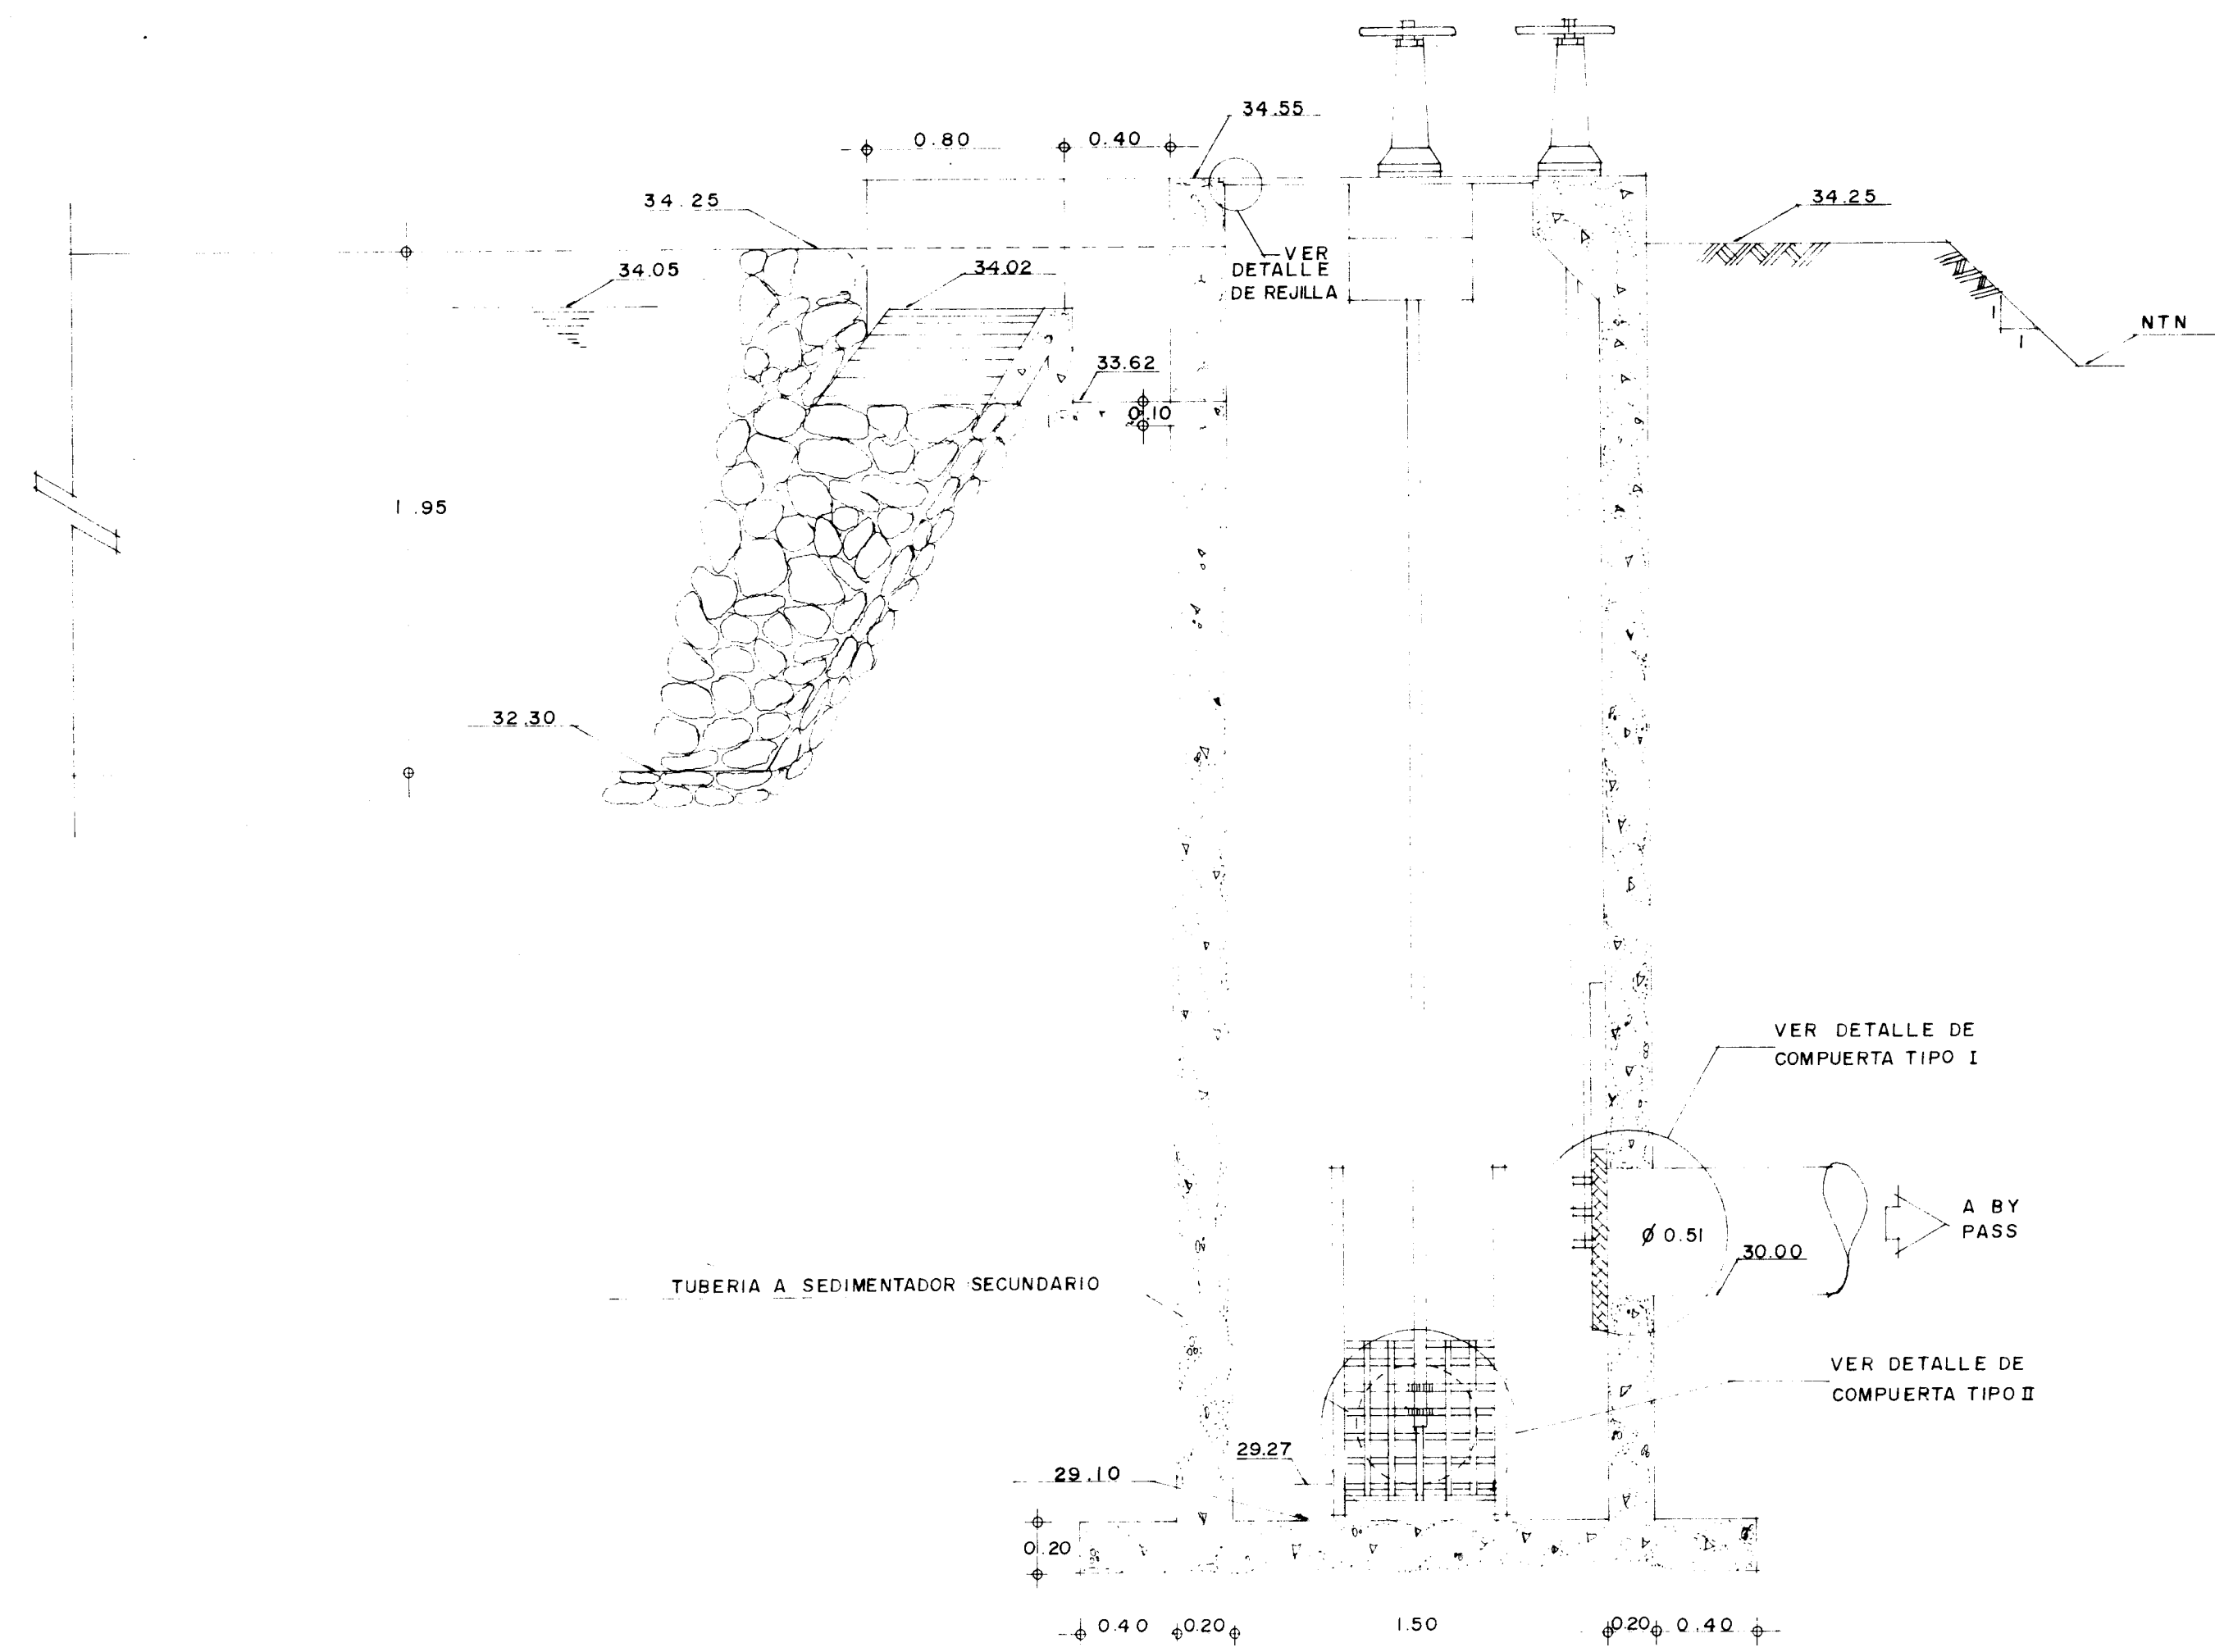


CORTE E-E'  
CAJA EFLUENTE DE ZANJA DE OXIDACION

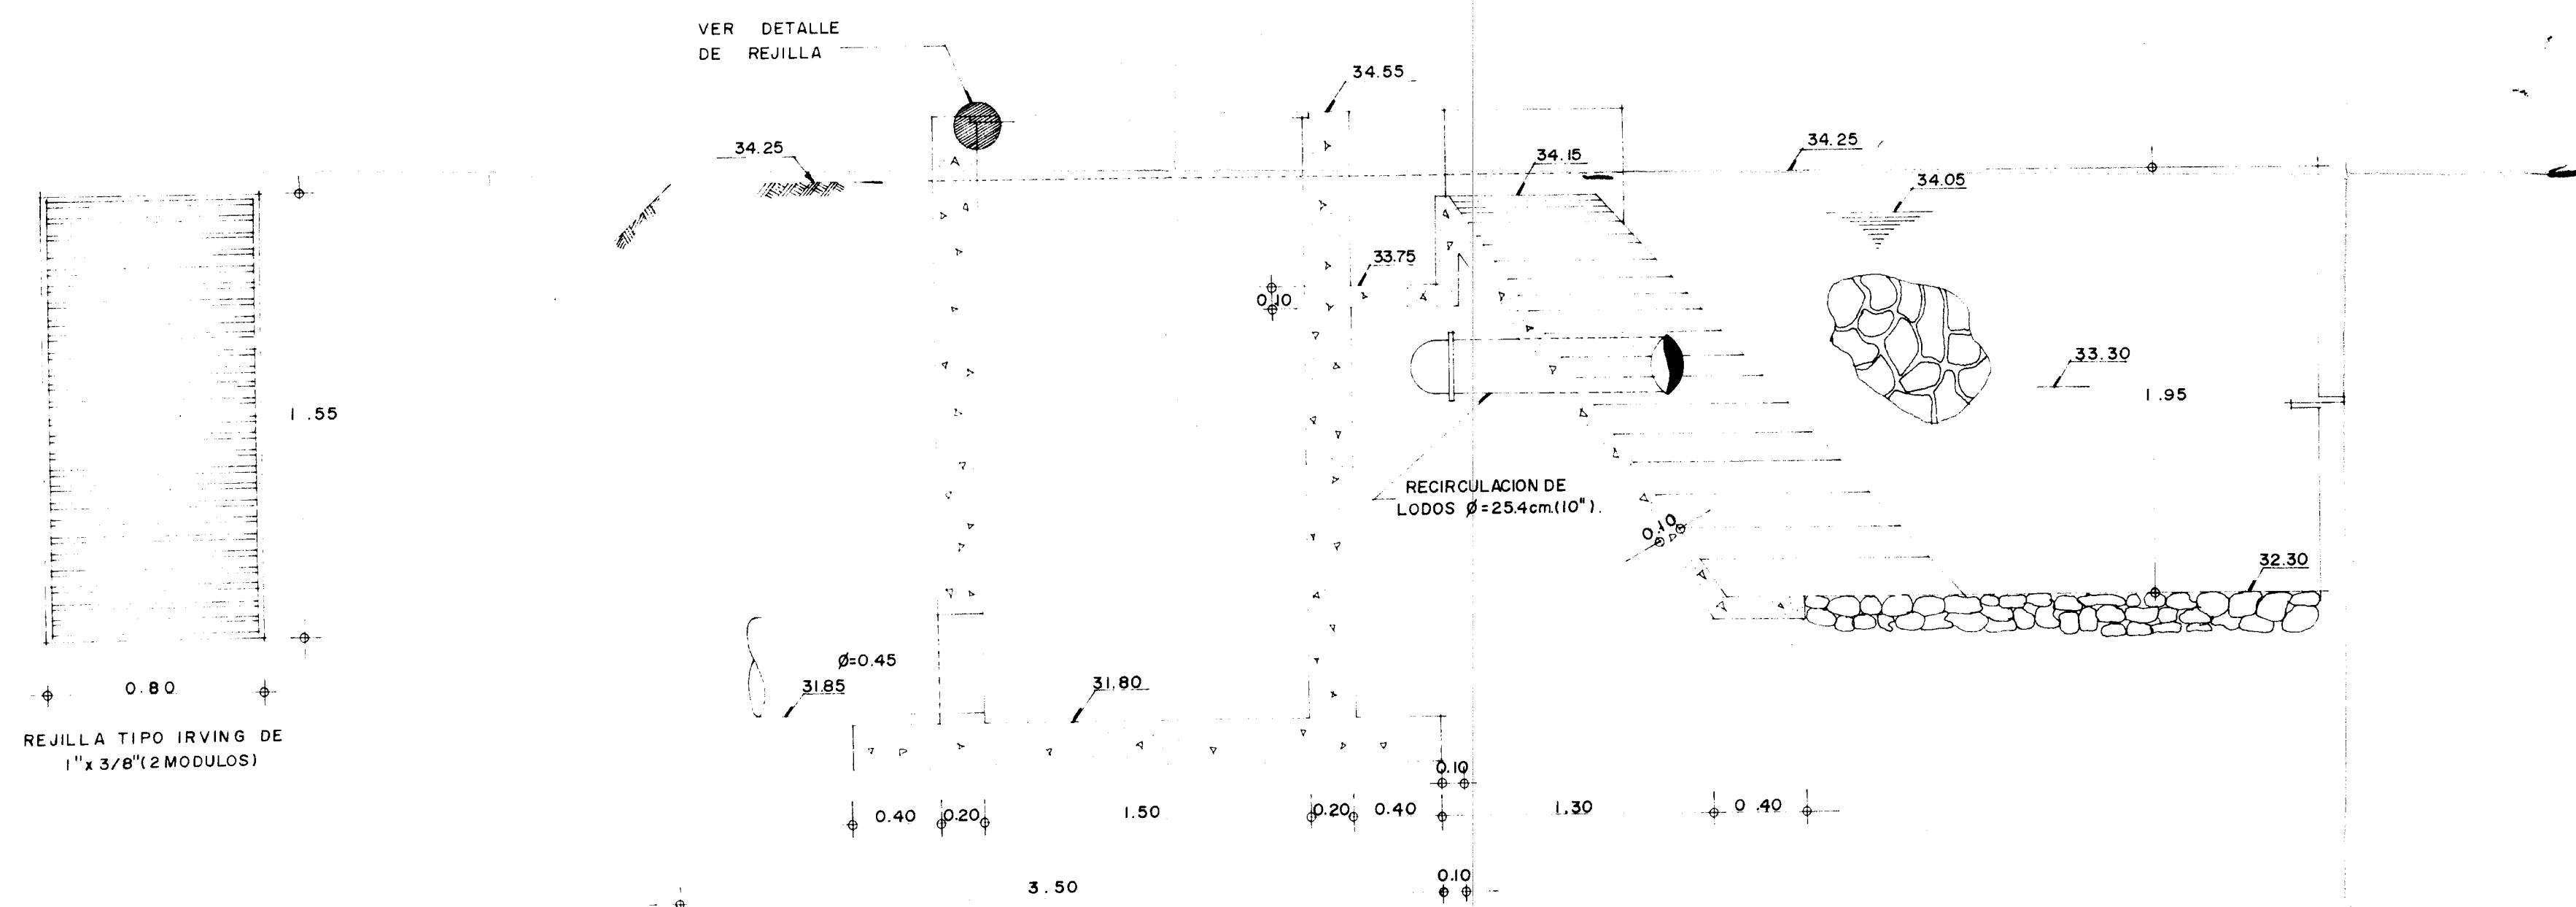


CORTE D-D'  
CAJA DE ALIMENTACION A ZANJA DE OXIDACION

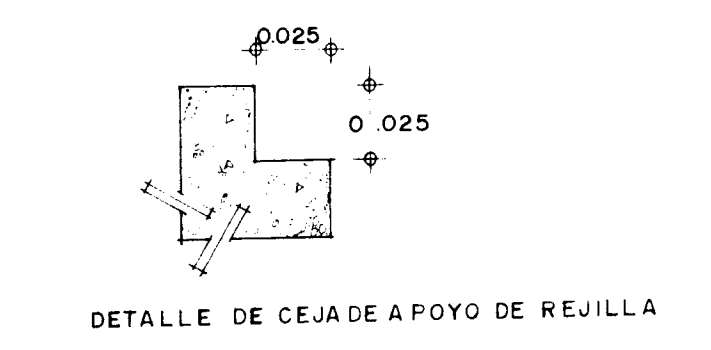

DETALLE DE REJILLA

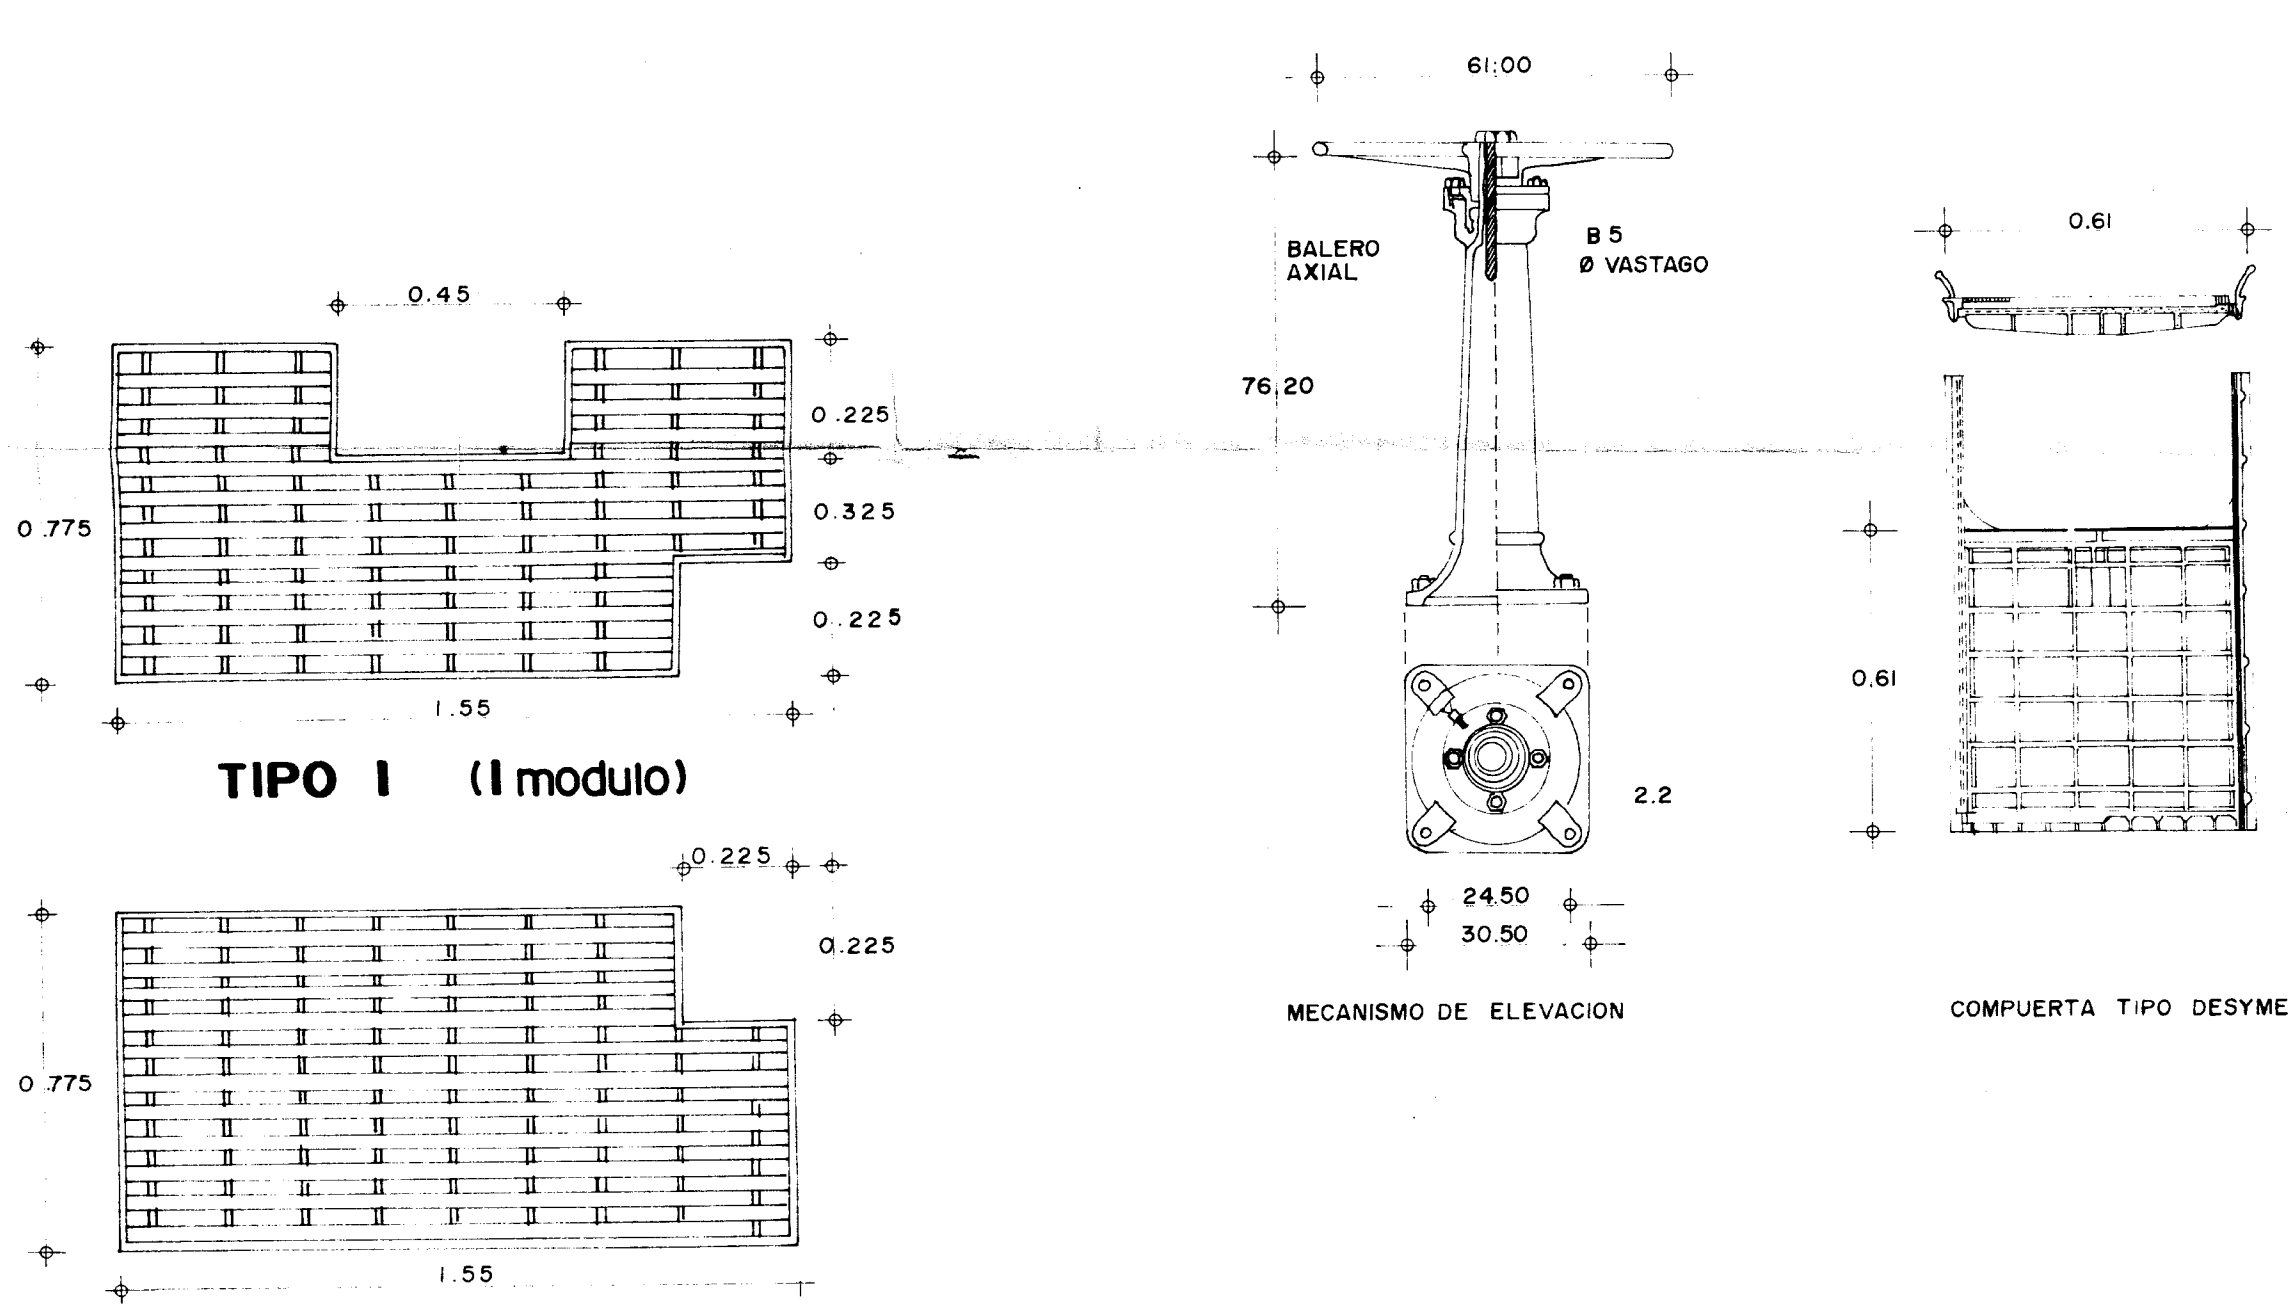

REJILLA TIPO IRVING 1" x 3/8"

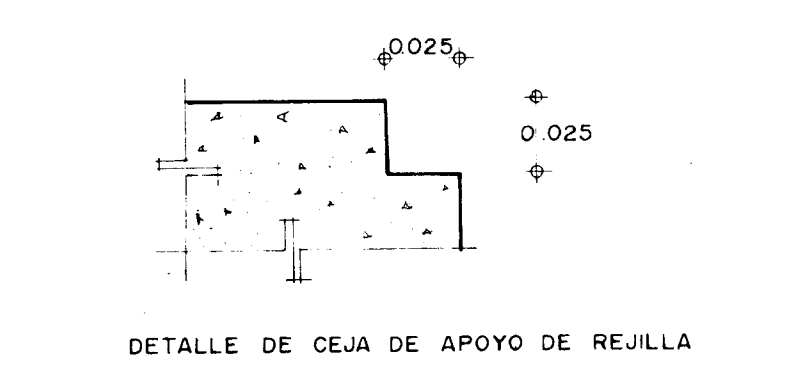

DETALLE DE REJILLAS

DESCRIPCION	COMPUERTA TIPO II	COMPUERTA TIPO I
MODELO	CPT-105	CD-98
MECANISMO DE ELEVACION	MP-118	MP-118
LONGITUD DE VASTAGO	5.96	5.06

DETALLE DE COMPUERTAS

SECRETARIA DE DESARROLLO URBANO Y ECOLOGIA  
**SUBSECRETARIA DE ECOLOGIA**  
 DIRECCION GENERAL DE PREVENCIÓN Y CONTROL DE LA CONTAMINACION AMBIENTAL  
 EL SALTO, JAL. (CONSTRUCCIONES) TAX, S.A.  
 SEDUE  
 LIC. MANUEL AMACHO SOLIS  
 INGENIERO EN DESARROLLO URBANO Y ECOLOGIA  
 FIS. ERRO, KEYES LUJAN  
 ANO RENE ALTAMIRANO PEREZ ING. ALFREDO DAVID GIDI  
 PLANO N.º 9  
 DISEÑADO POR JLMF REVISADO POR BIR  
 IMPRIMIDO EN EL AÑO 1985 EN EL MES DE ABRIL