



PERFIL.

DETALLE

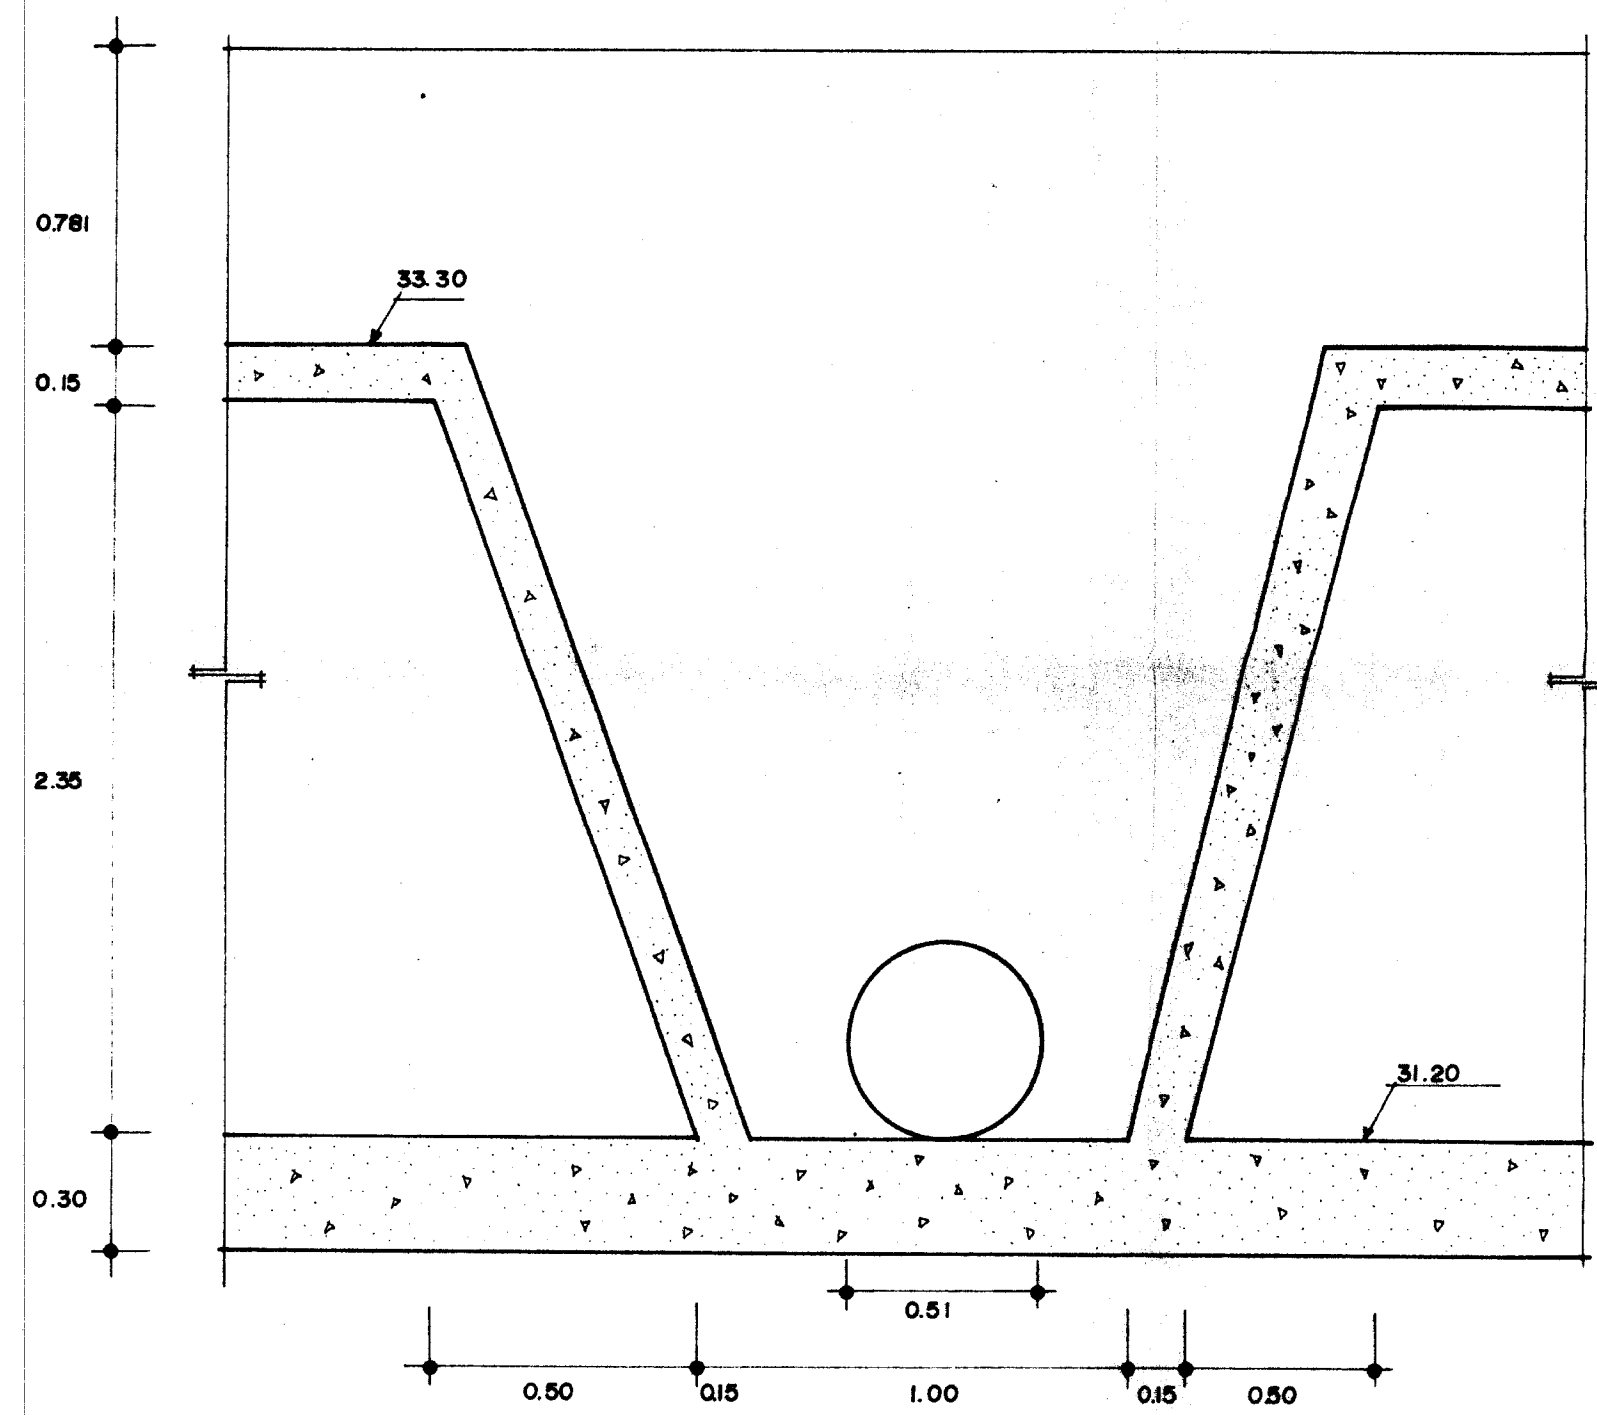


CORTE D-D'.

DE EFLUENTE.

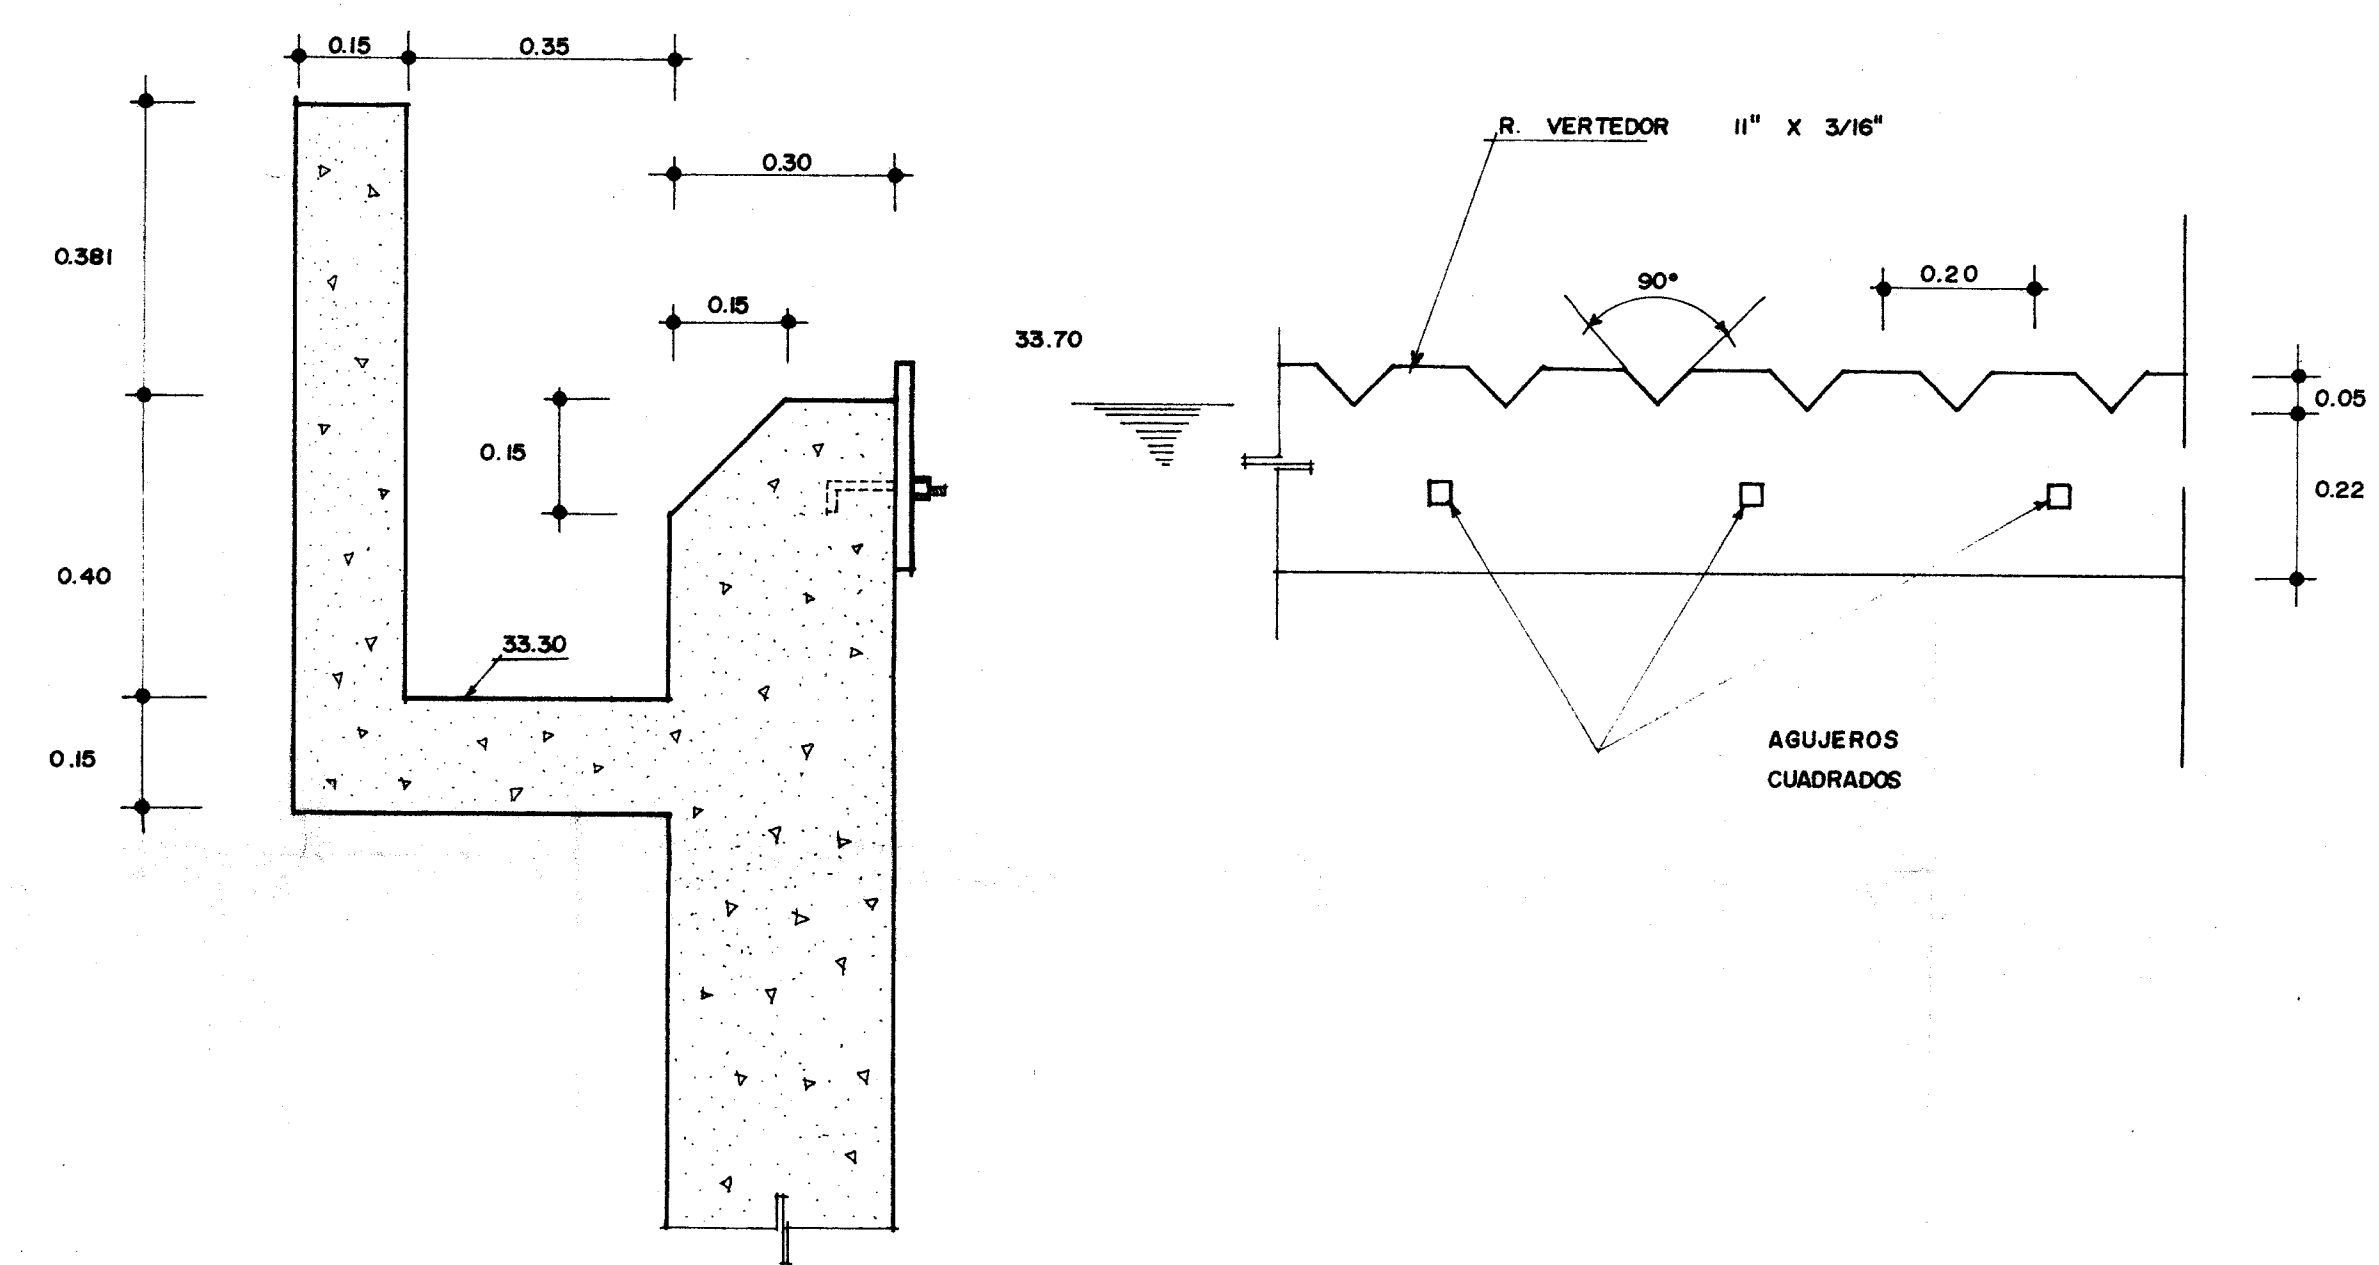


DETALLE DE CANALETA Y VERTEDOR

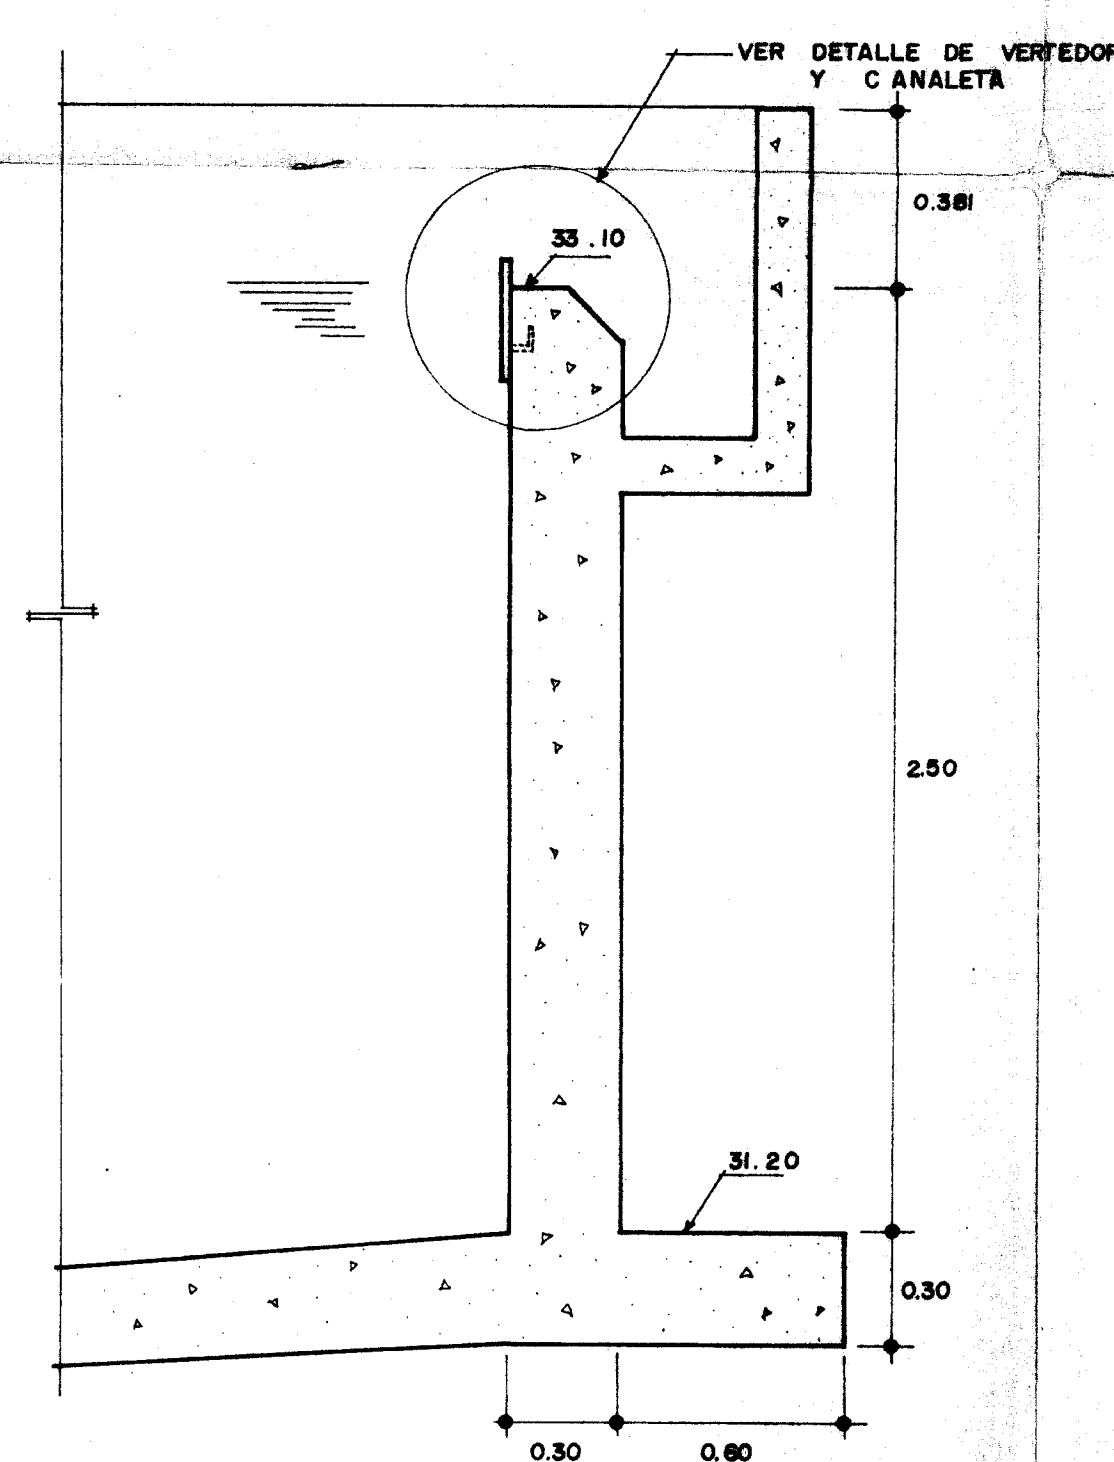

DETALLE 2.

ESCALA: 1:200

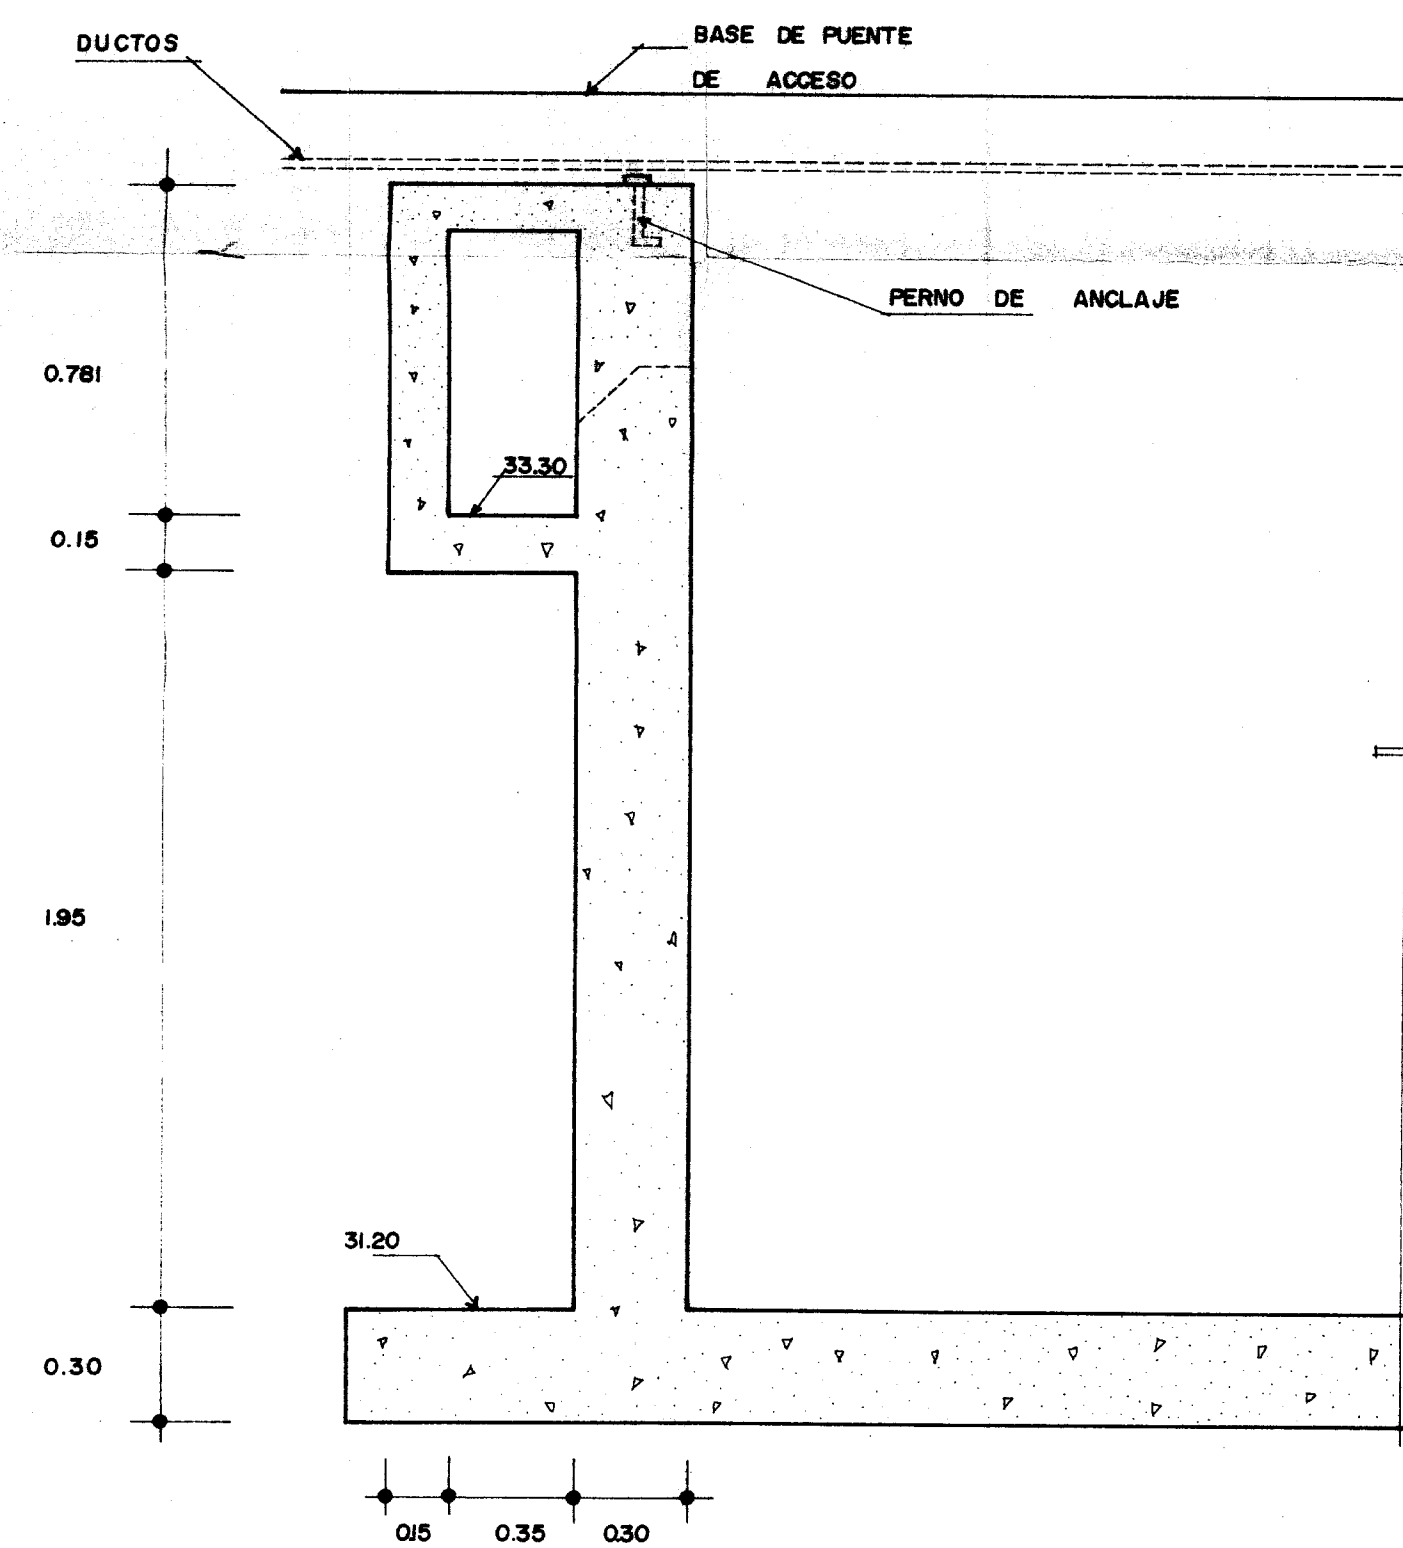

DETALLE 1.
CANALETA Y PUENTE DE ACCESO.

SECRETARIA DE DESARROLLO URBANO Y ECOLOGIA		
SUBSECRETARIA DE ECOLOGIA		
DIRECCION GENERAL DE PREVENCIÓN Y CONTROL DE LA CONTAMINACIÓN AMBIENTAL		
PLANO NO. 12	PROYECTO EL SALTO JALISCO.	PROYECTO CONSTRUCCIONES TAX. S. A.
CONTRATO NO.	FECHA ENERO/87	ESCALA
DETALLES DE EFLUENTE EN CLARIFICADOR SECUNDARIO		
C. ARG. RENE ALTAMIRANO PEREZ DIRECTOR GENERAL	ING. ALFREDO F. DAVID SIDI SUBDIRECTOR DE ARIAL	C. LIC. MANUEL GARRIDO S. SECRETARIO DE DESARROLLO URBANO Y ECOLOGIA
		C. FIS. SERGIO REYES LUJAN SUBSECRETARIO DE ECOLOGIA

