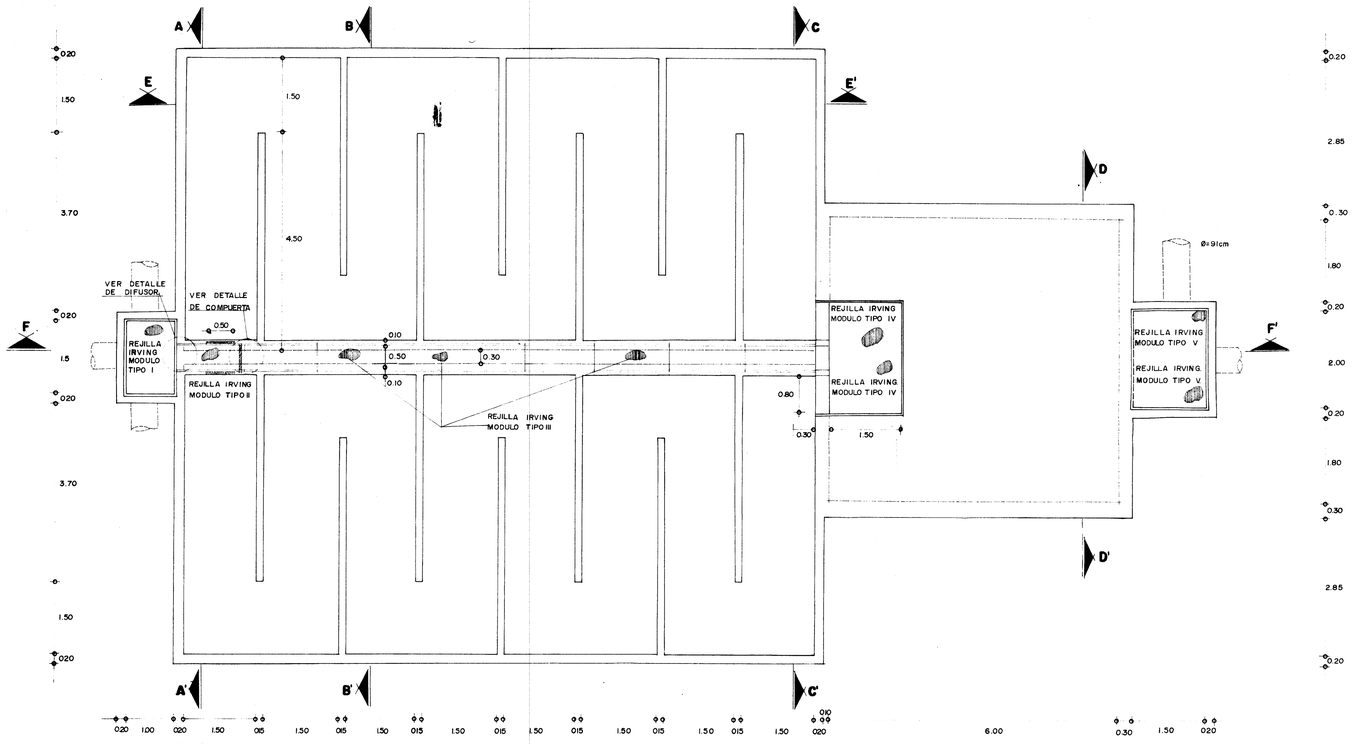

PLANTA.

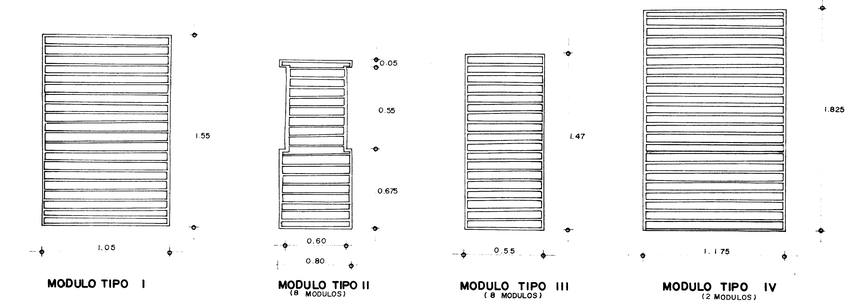

REJILLA IRVING DE SOLERA DE 1" X 3/8"

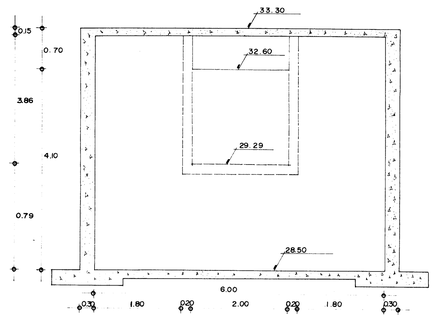

CORTE D - D'

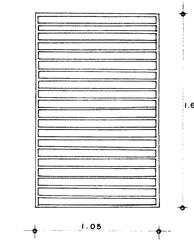

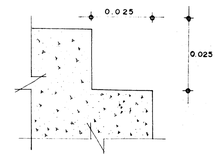

DETALLE DE REJA DE APOYO PARA REJILLA.

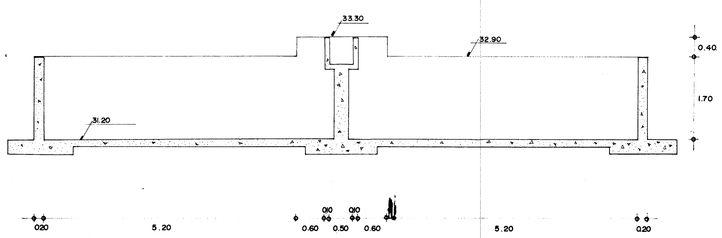

CORTE A - A'

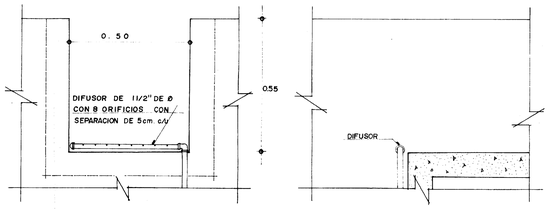

DETALLE DE DIFUSOR

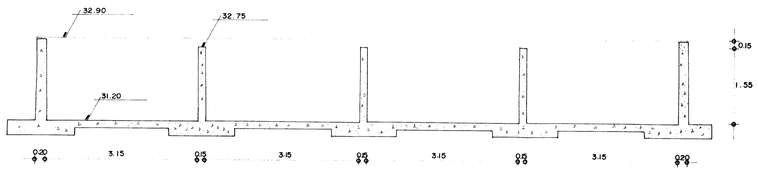

CORTE E - E'

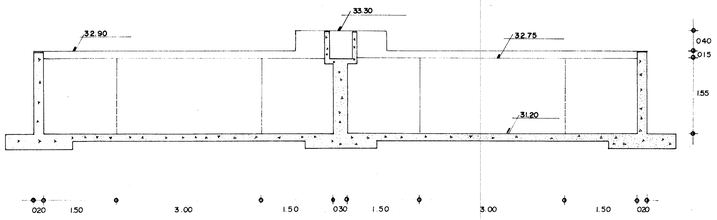

CORTE B - B'

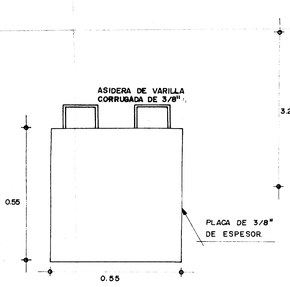

DETALLE DE COMPUERTA.

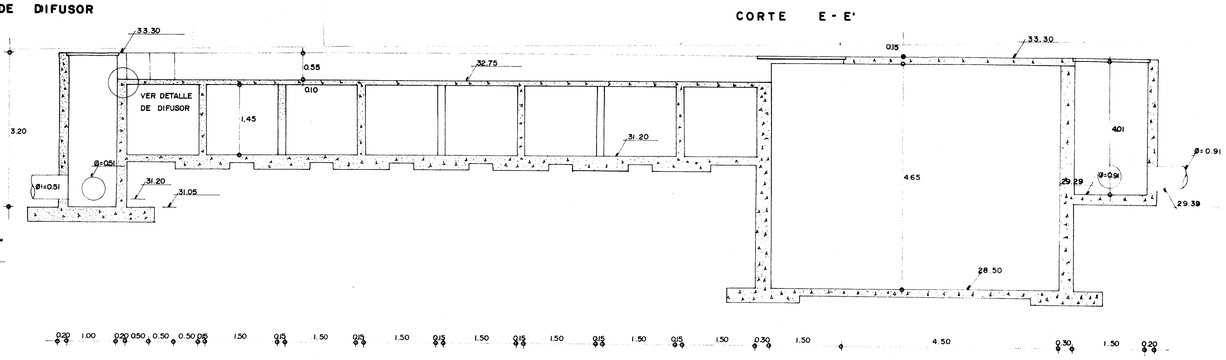

CORTE F - F'

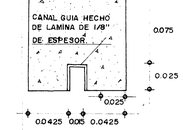

DETALLE DE CANAL GUIA PARA COMPUERTA.

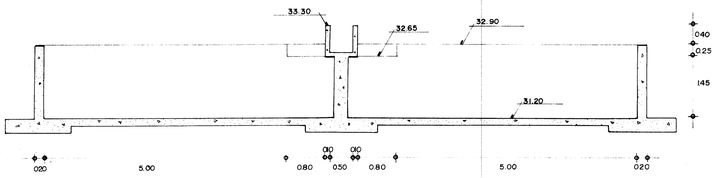

CORTE C - C'

SECRETARIA DE DESARROLLO URBANO Y ECOLOGIA

SUBSECRETARIA DE ECOLOGIA

DIRECCION GENERAL DE PREVENCION Y CONTROL DE LA CONTAMINACION AMBIENTAL

13 — LOCALIDAD: EL SALTO, JAL. — PROYECTO: CONSTRUCCIONES TAX. S.A.

PLANO No. 13 — DIBUJO: ELBY — REVIS: B.L.R. — FECHA: ENE/87 — ESCALA: 1:50

TANQUE DE CONTACTO DE CLORO (PLANTA Y CORTES)

ARQ. RENE ALTAMIRANO PEREZ — DIRECTOR GENERAL

ING. ALFREDO F. DAVID GIDI — SUBDIRECTOR DE AGUA

SEDUE

LIC. MANUEL CAMACHO SOLIS — SECRETARIO DE DESARROLLO URBANO Y ECOLOGIA

FIS. SERGIO REYES LUJAN — SUBSECRETARIA DE ECOLOGIA