


CORTE A - A'

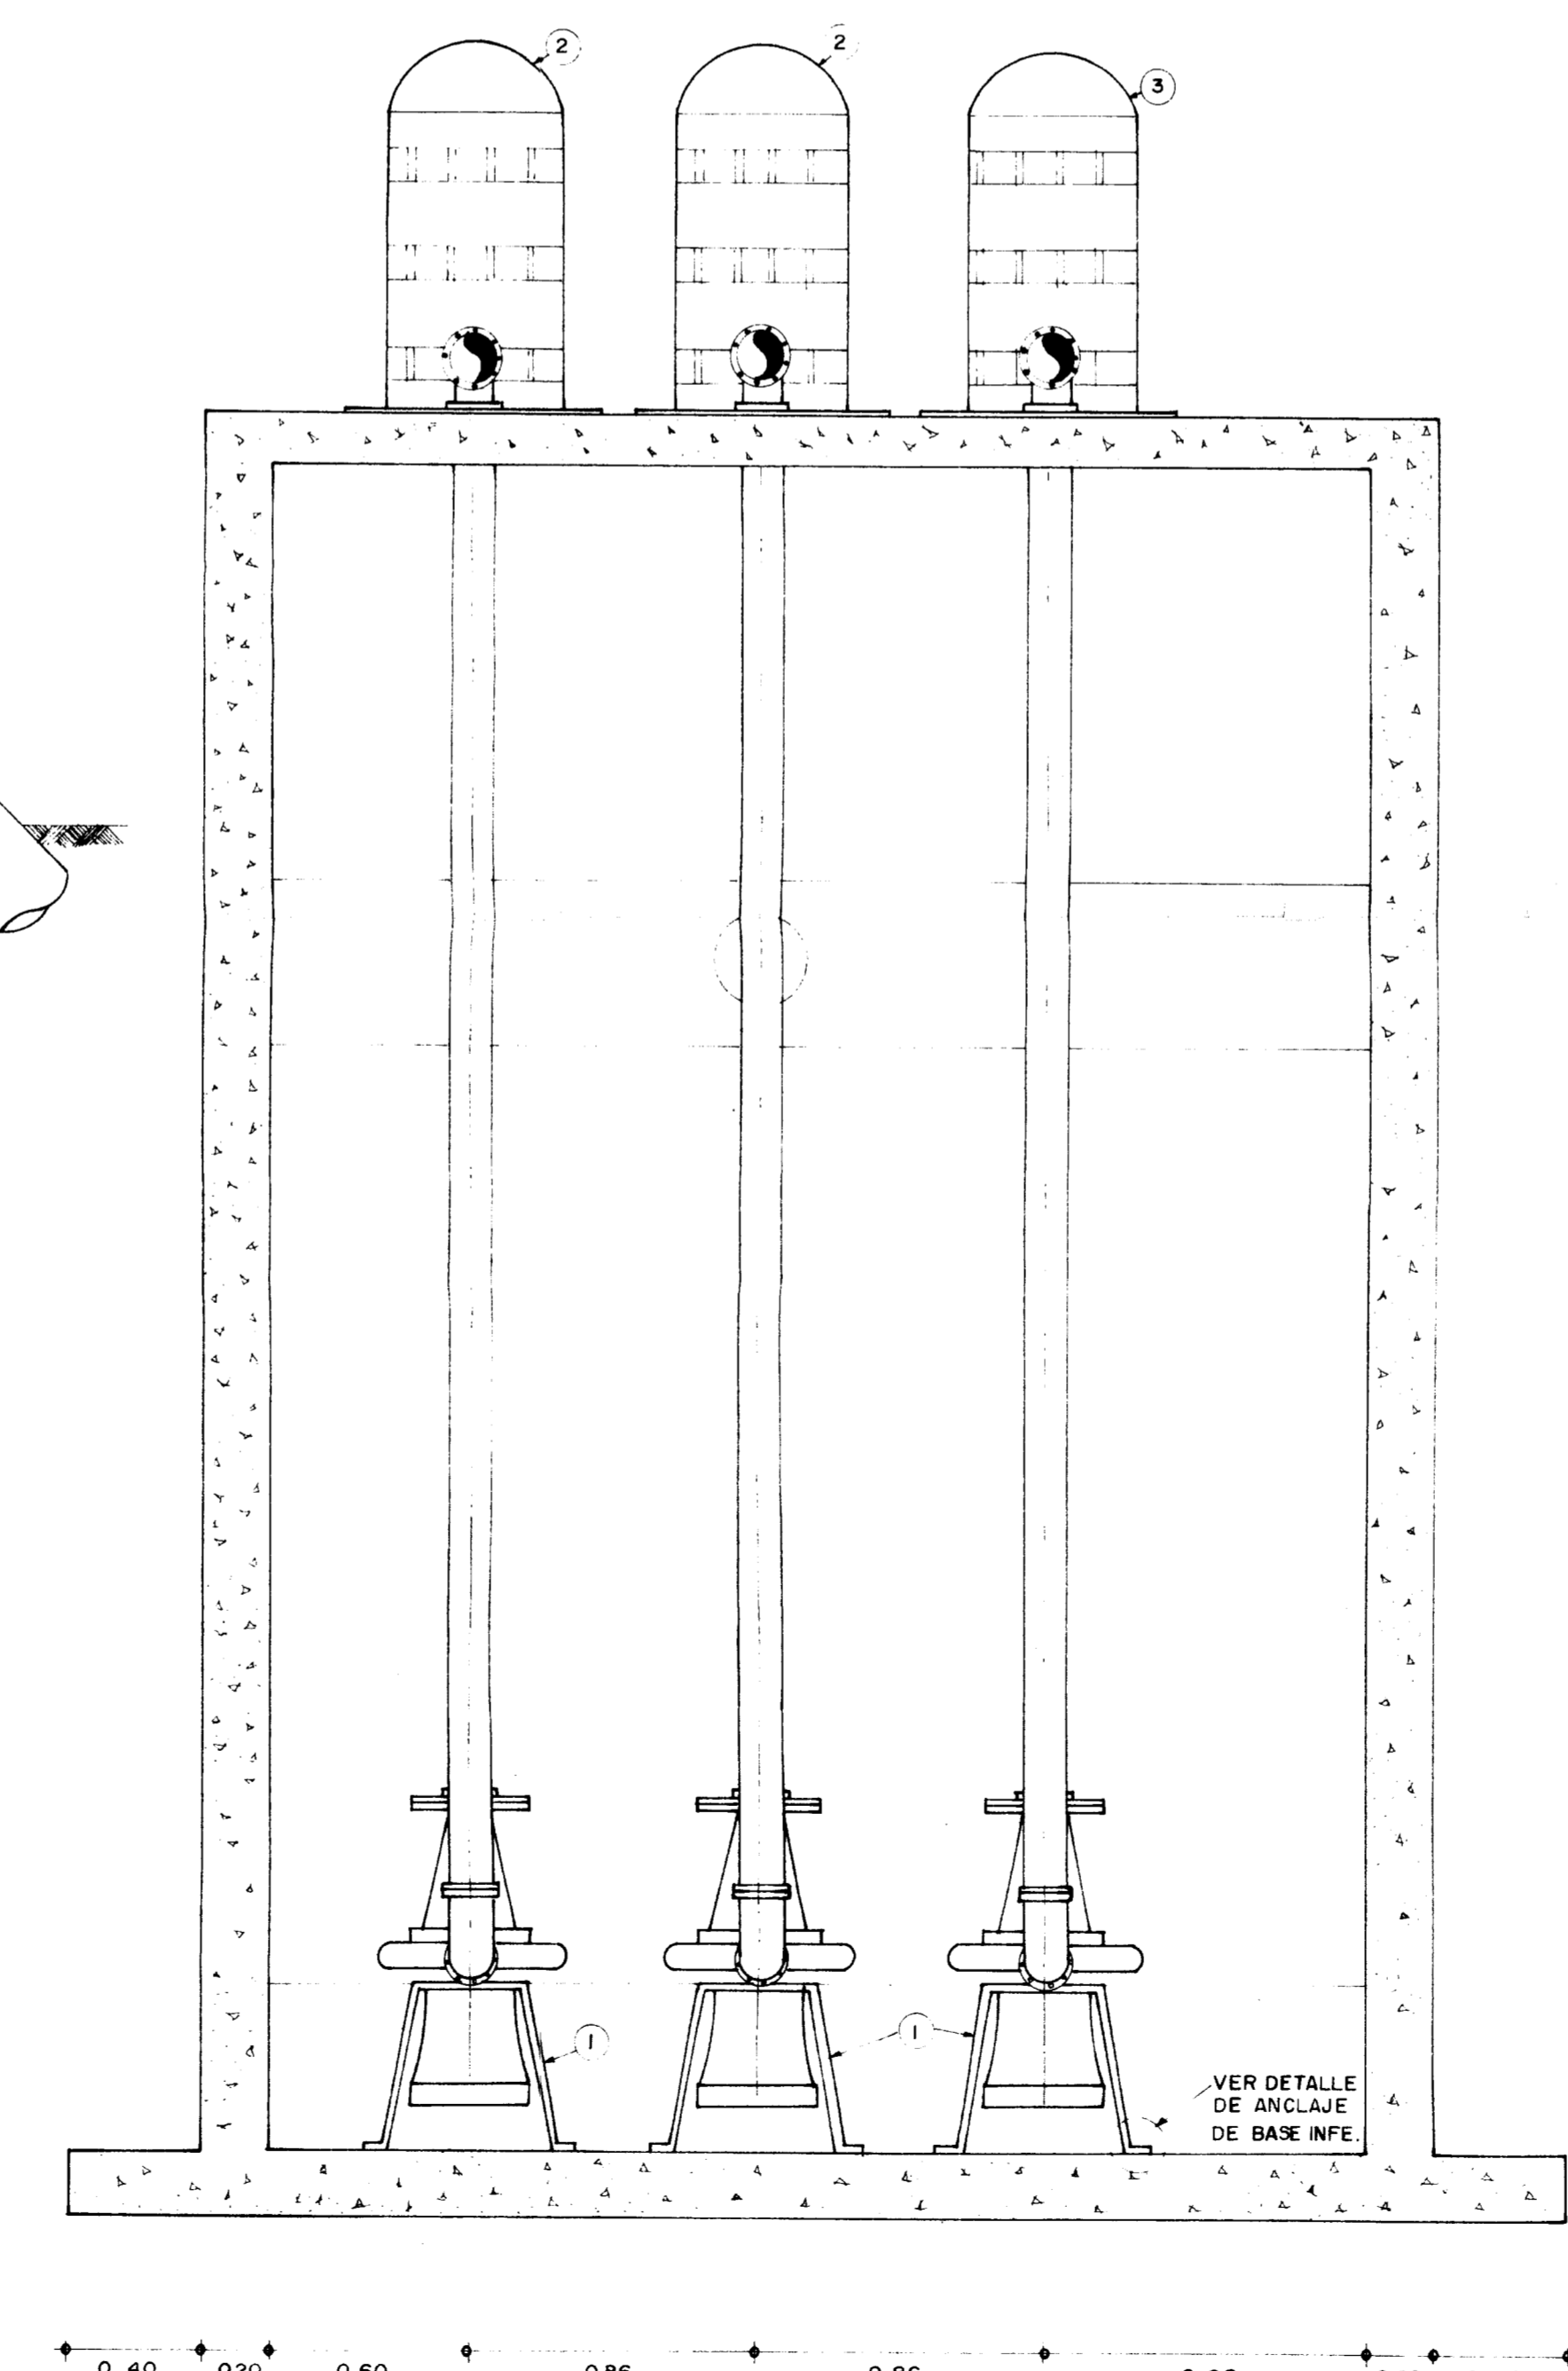

CORTE B - B'

LISTA DE MATERIAL Y EQUIPO			
PORTE	CONCEPTO	UNIDAD	CANTIDAD
1	BOMBA CENTRIFUGA VERTICAL INATASCABLE MARCA FAIRBANKS MORSE MOD 34112 K.4" A 1160 RPM	PZA	3
2	MOTOR ELECTRICO VERTICAL MARCA FAIRBANKS DE 2.5 H.P. 3 F., 4 POLOS, 60 H <sub>2</sub> Y 1160 RPM	PZA	2
3	MOTOR ELECTRICO VERTICAL MARCA FAIRBANKS MORSE DE 5 H.P., 3 F., 4 POLOS, 60 H <sub>2</sub> Y 1160 RPM	PZA	1
4	VALVULA DE NO RETORNO CHECK DE 152mm (6") Ø	PZA	3
5	VALVULA DE SECCIONAMIENTO TIPO COMPUERTA DE 152mm (6") Ø	PZA	3
6	CODO DE FoFo DE 101.6 mm (4") Ø A 90°	PZA	3
7	EXTREMIDAD DE ACERO DE 152 mm (6") Ø BRIDADA DE UN LADO Y SOLDADA AL MULTIPLE DE DESCARGA	PZA	6
8	TAPA CIEGA DE FoFo DE 203 mm (8") Ø	PZA	1
9	MULTIPLE DESCARGA DE 203 mm (8") Ø DE ACERO CED, 40	PZA	1
10	VALVULA DE ADMISION Y EXPULSION DE AIRE DE 13mm (1/2") Ø	PZA	3
11	MANOMETRO TIPO BURDON PARA MAXIMO Y MINIMO CON ESCALA DE 0-7 Kg/cm <sup>2</sup>	PZA	1
12	EMPAQUE DE PLOMO DE 152mm (6") Ø	PZA	15
13	TORNILLO CON CABEZA Y TUERCA HEXAGONAL DE 3/4" X 3/2"	PZA	120
14	TORNILLO DE 1" X 6" CON TUERCA HEXAGONAL PARA ANCLAJE DE BASE INFERIOR	PZA	12
15	EXTREMIDAD DE FoFo DE 152mm (6") Ø Y UNA LONGITUD DE 150mm	PZA	6
16	TORNILLO CON CABEZA Y TUERCA HEXAGONAL DE 5/8" X 3"	PZA	48
17	TORNILLO CON CABEZA Y TUERCA DE 6" X 7/8 PARA ANCLAJE DE BASE SUPERIOR	PZA	12
18	CODO DE FoFo DE 152mm (6") Ø A 45°	PZA	3
19	JUNTA UNIVERSAL COMPLETA PARA UNIR PZAS ESPECIALES DE FoFo DE 152 mm (6") Ø INCLUYE TORNILLERIA	PZA	3
20	REDUCCION DE FoFo DE 152mm (6") X 101mm (4") Ø	PZA	3
21	CODO DE FoFo DE 203mm (8") Ø A 45°	PZA	1
22	REDUCCION DE FoFo DE 203mm (8") X 254mm (10") Ø	PZA	1

SECRETARIA DE DESARROLLO URBANO Y ECOLOGIA  
 SUBSECRETARIA DE ECOLOGIA  
 DIRECCION GENERAL DE PREVENCIÓN Y CONTROL DE LA CONTAMINACION AMBIENTAL

4 EL SALTO JALISCO. CONSTRUCCIONES TAX, S.A.  
 LOCALIDAD: EL SALTO, JALISCO. PROYECTO: EL SALTO JALISCO. ESCALA: 1:20  
 PLAN O: 01.00. E.L.V. REVISOR: B.L.R. FECHA: ENERO/87

CARCAMO DE RECIRCULACION DE LODOS DIMENSIONAL Y EQUIPO.

ARQ. RENE ALTAMIRANO PEREZ DIRECTOR GENERAL. ING. ALFREDO F. DAVID GIDI SUBDIRECTOR DE AGUA

LE MANUEL CAMACHO SOLIS SECRETARIO DE DESARROLLO URBANO Y ECOLOGIA. FIS. SERGIO REYES LUJAN SUBSECRETARIO DE ECOLOGIA

SEDUE