




PLANTA

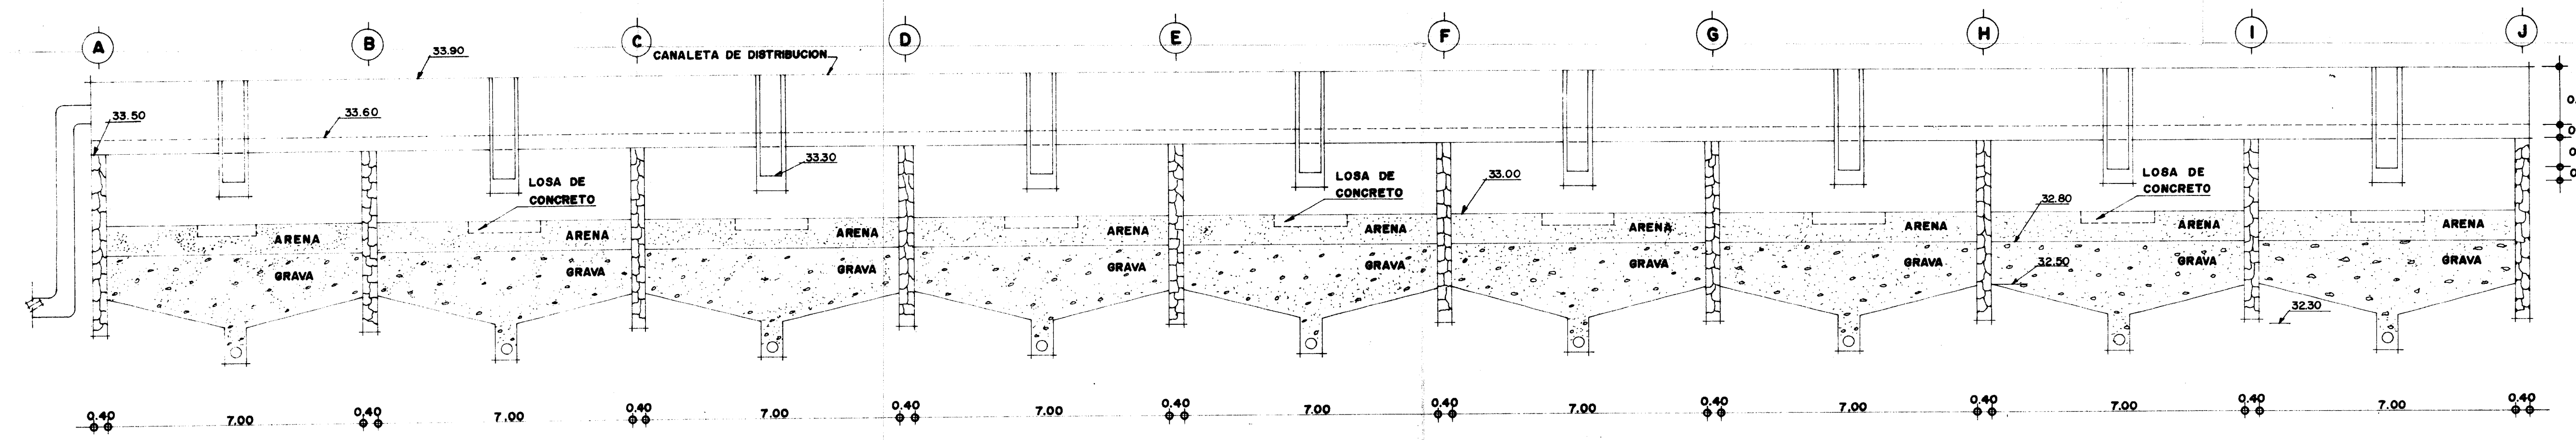



CORTE A-A'

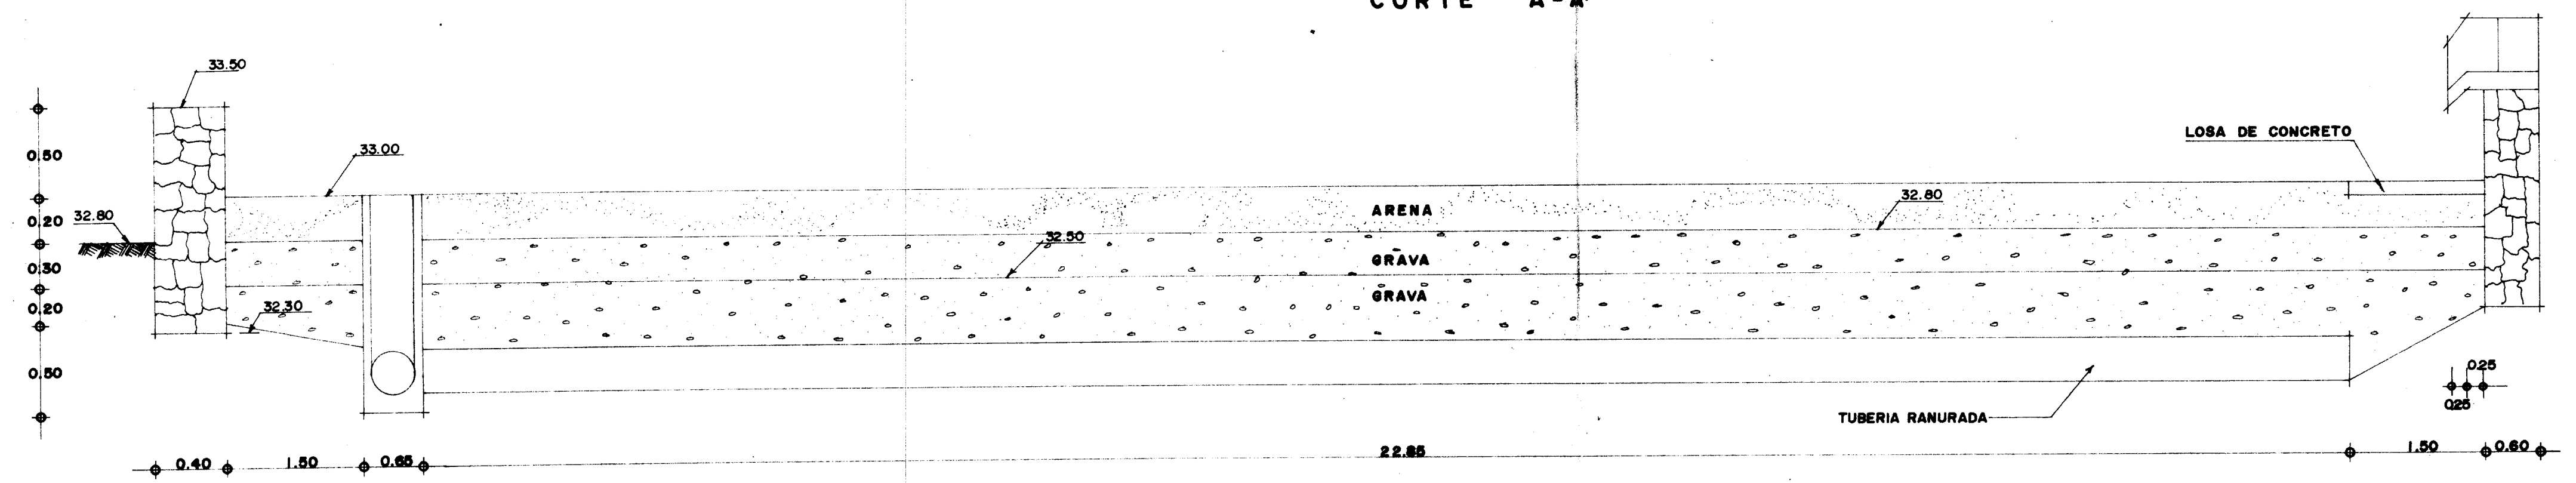

CORTE B-B'

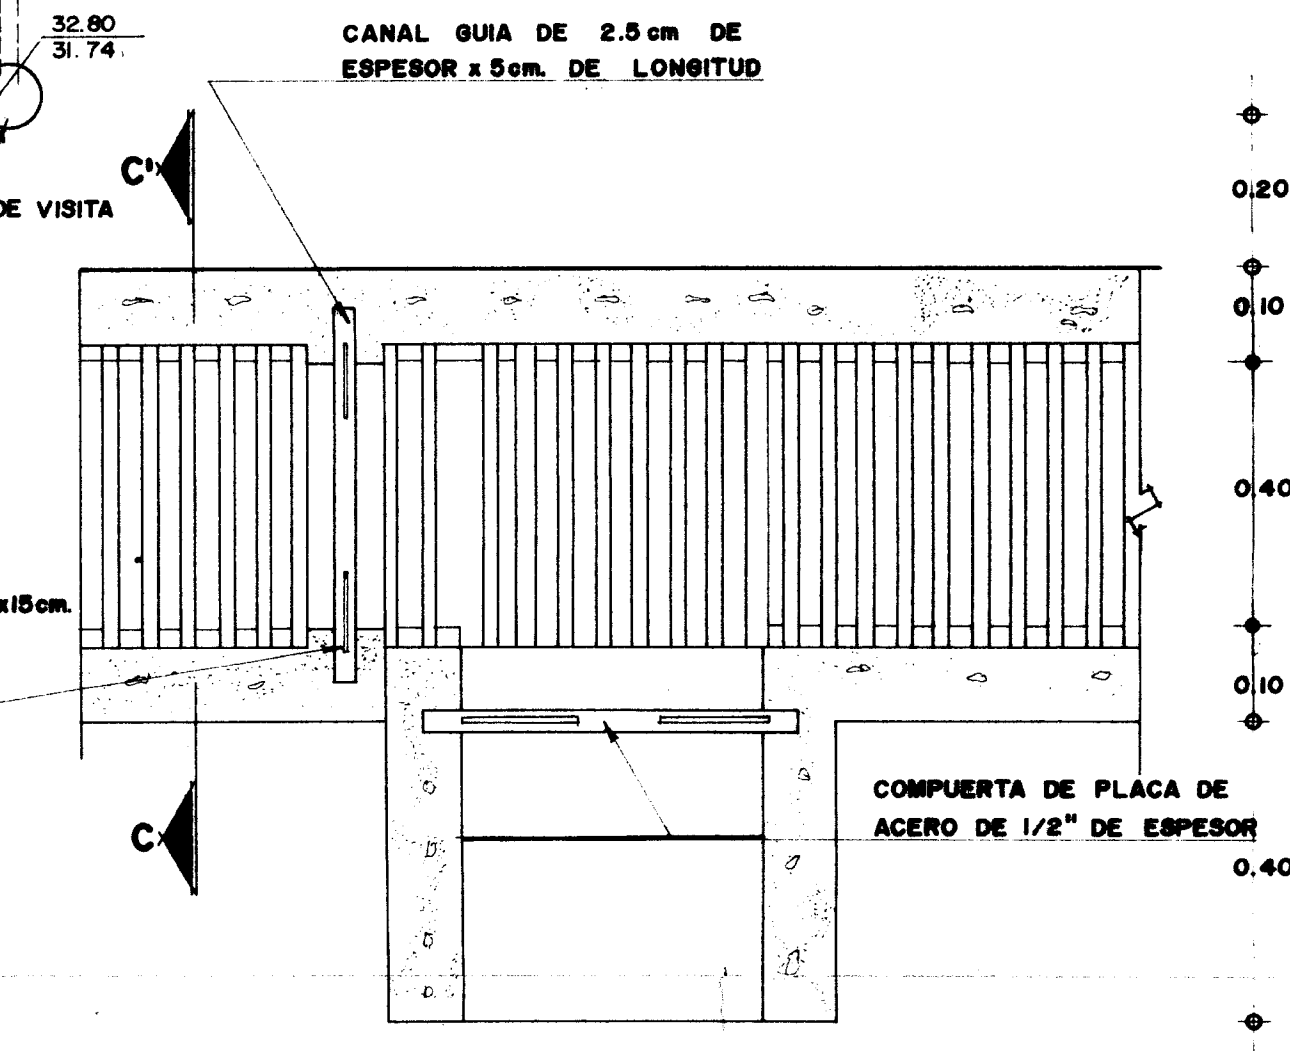


DETALLE DE COMPUERTAS

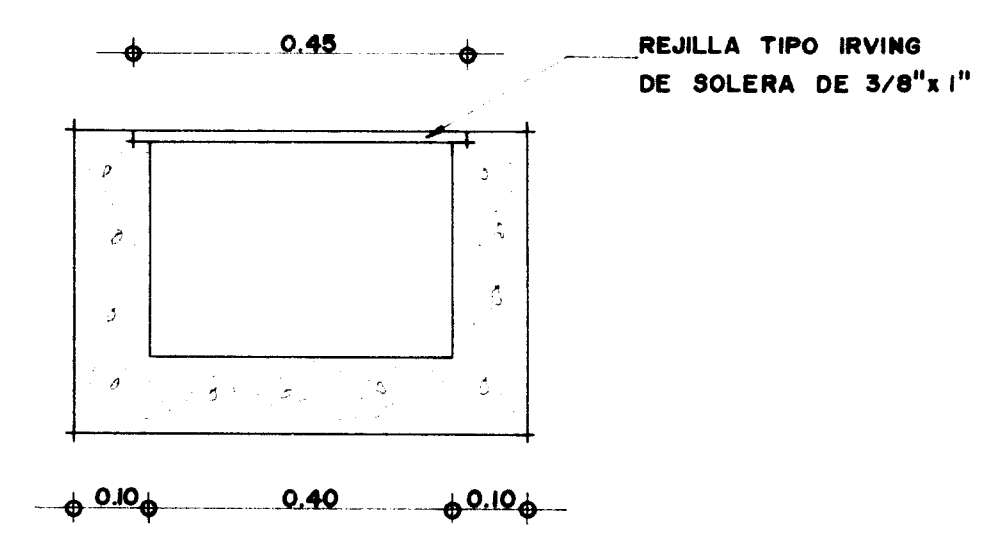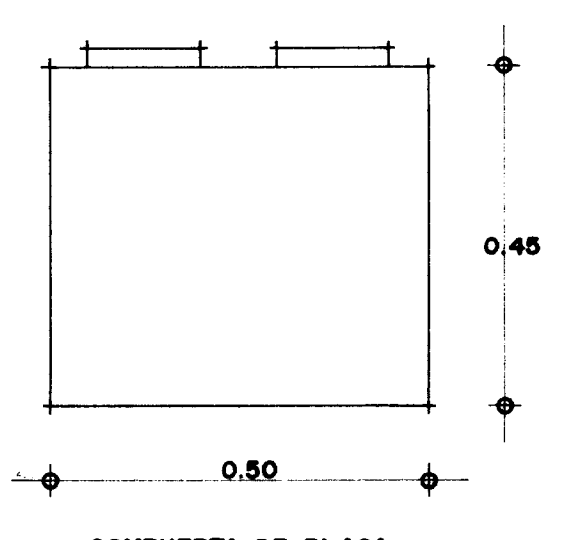

CORTE C-C'

SECRETARIA DE DESARROLLO URBANO Y ECOLOGIA			
SUBSECRETARIA DE		ECOLOGIA	
DIRECCION GENERAL DE PREVENCIÓN Y CONTROL DE LA CONTAMINACIÓN AMBIENTAL			
PLANO No:	LOCALIDAD:	PROYECTO:	CONSTRUCCIONES
16	EL SALTO, JAL.	TAX, S.A.	
DIBUJO:	REVISÓ:	FECHA:	ESCALA:
F.P.D.	B.L.R.	ENERO/87	1:100
LECHOS DE SECADO			
DIRECTOR GENERAL		SUBDIRECTOR DE AGUA	
ARQ. RENE ALTAMIRANO PEREZ		ING. ALFREDO F. DAVID GIDI	



SEDUE

LIC. MANUEL CAMACHO SOLÍS
SECRETARIO DE DESARROLLO URBANO Y ECOLOGIA

FIS. SERGIO REYES LUJÁN
SUBSECRETARIA DE ECOLOGIA