



PLANTA ARQUITECTONICA

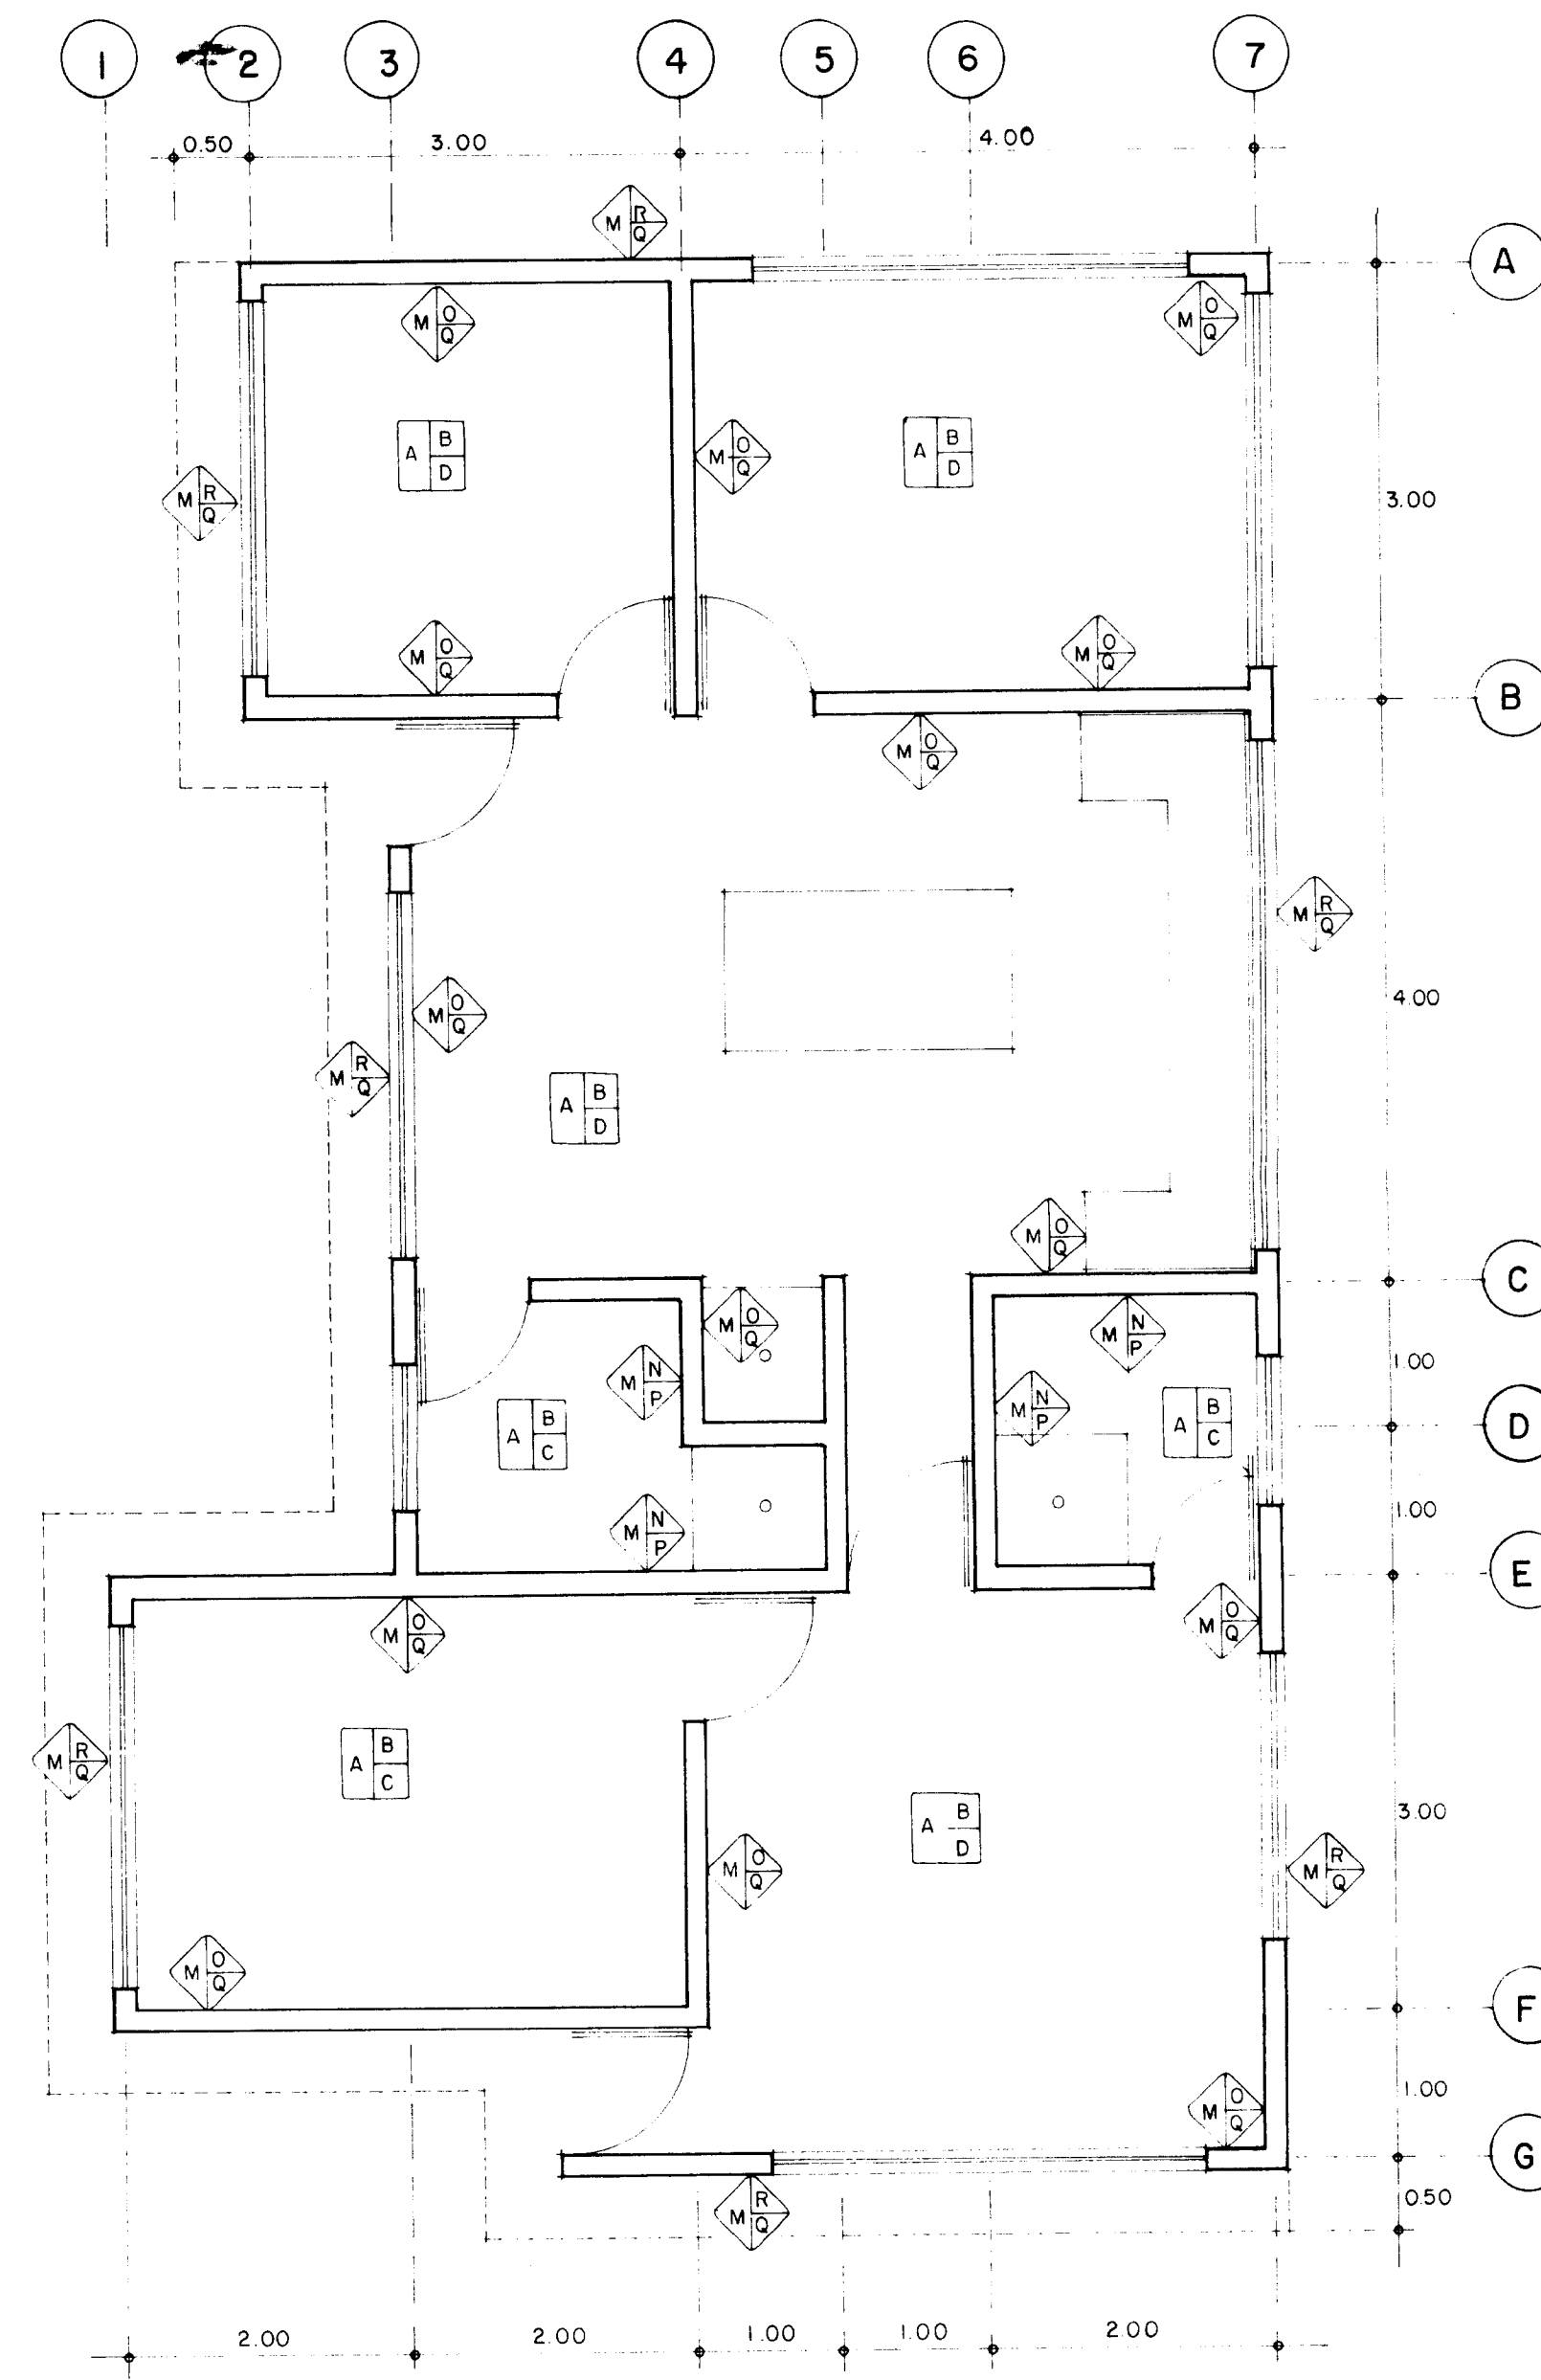


PLANTA DE ACABADOS

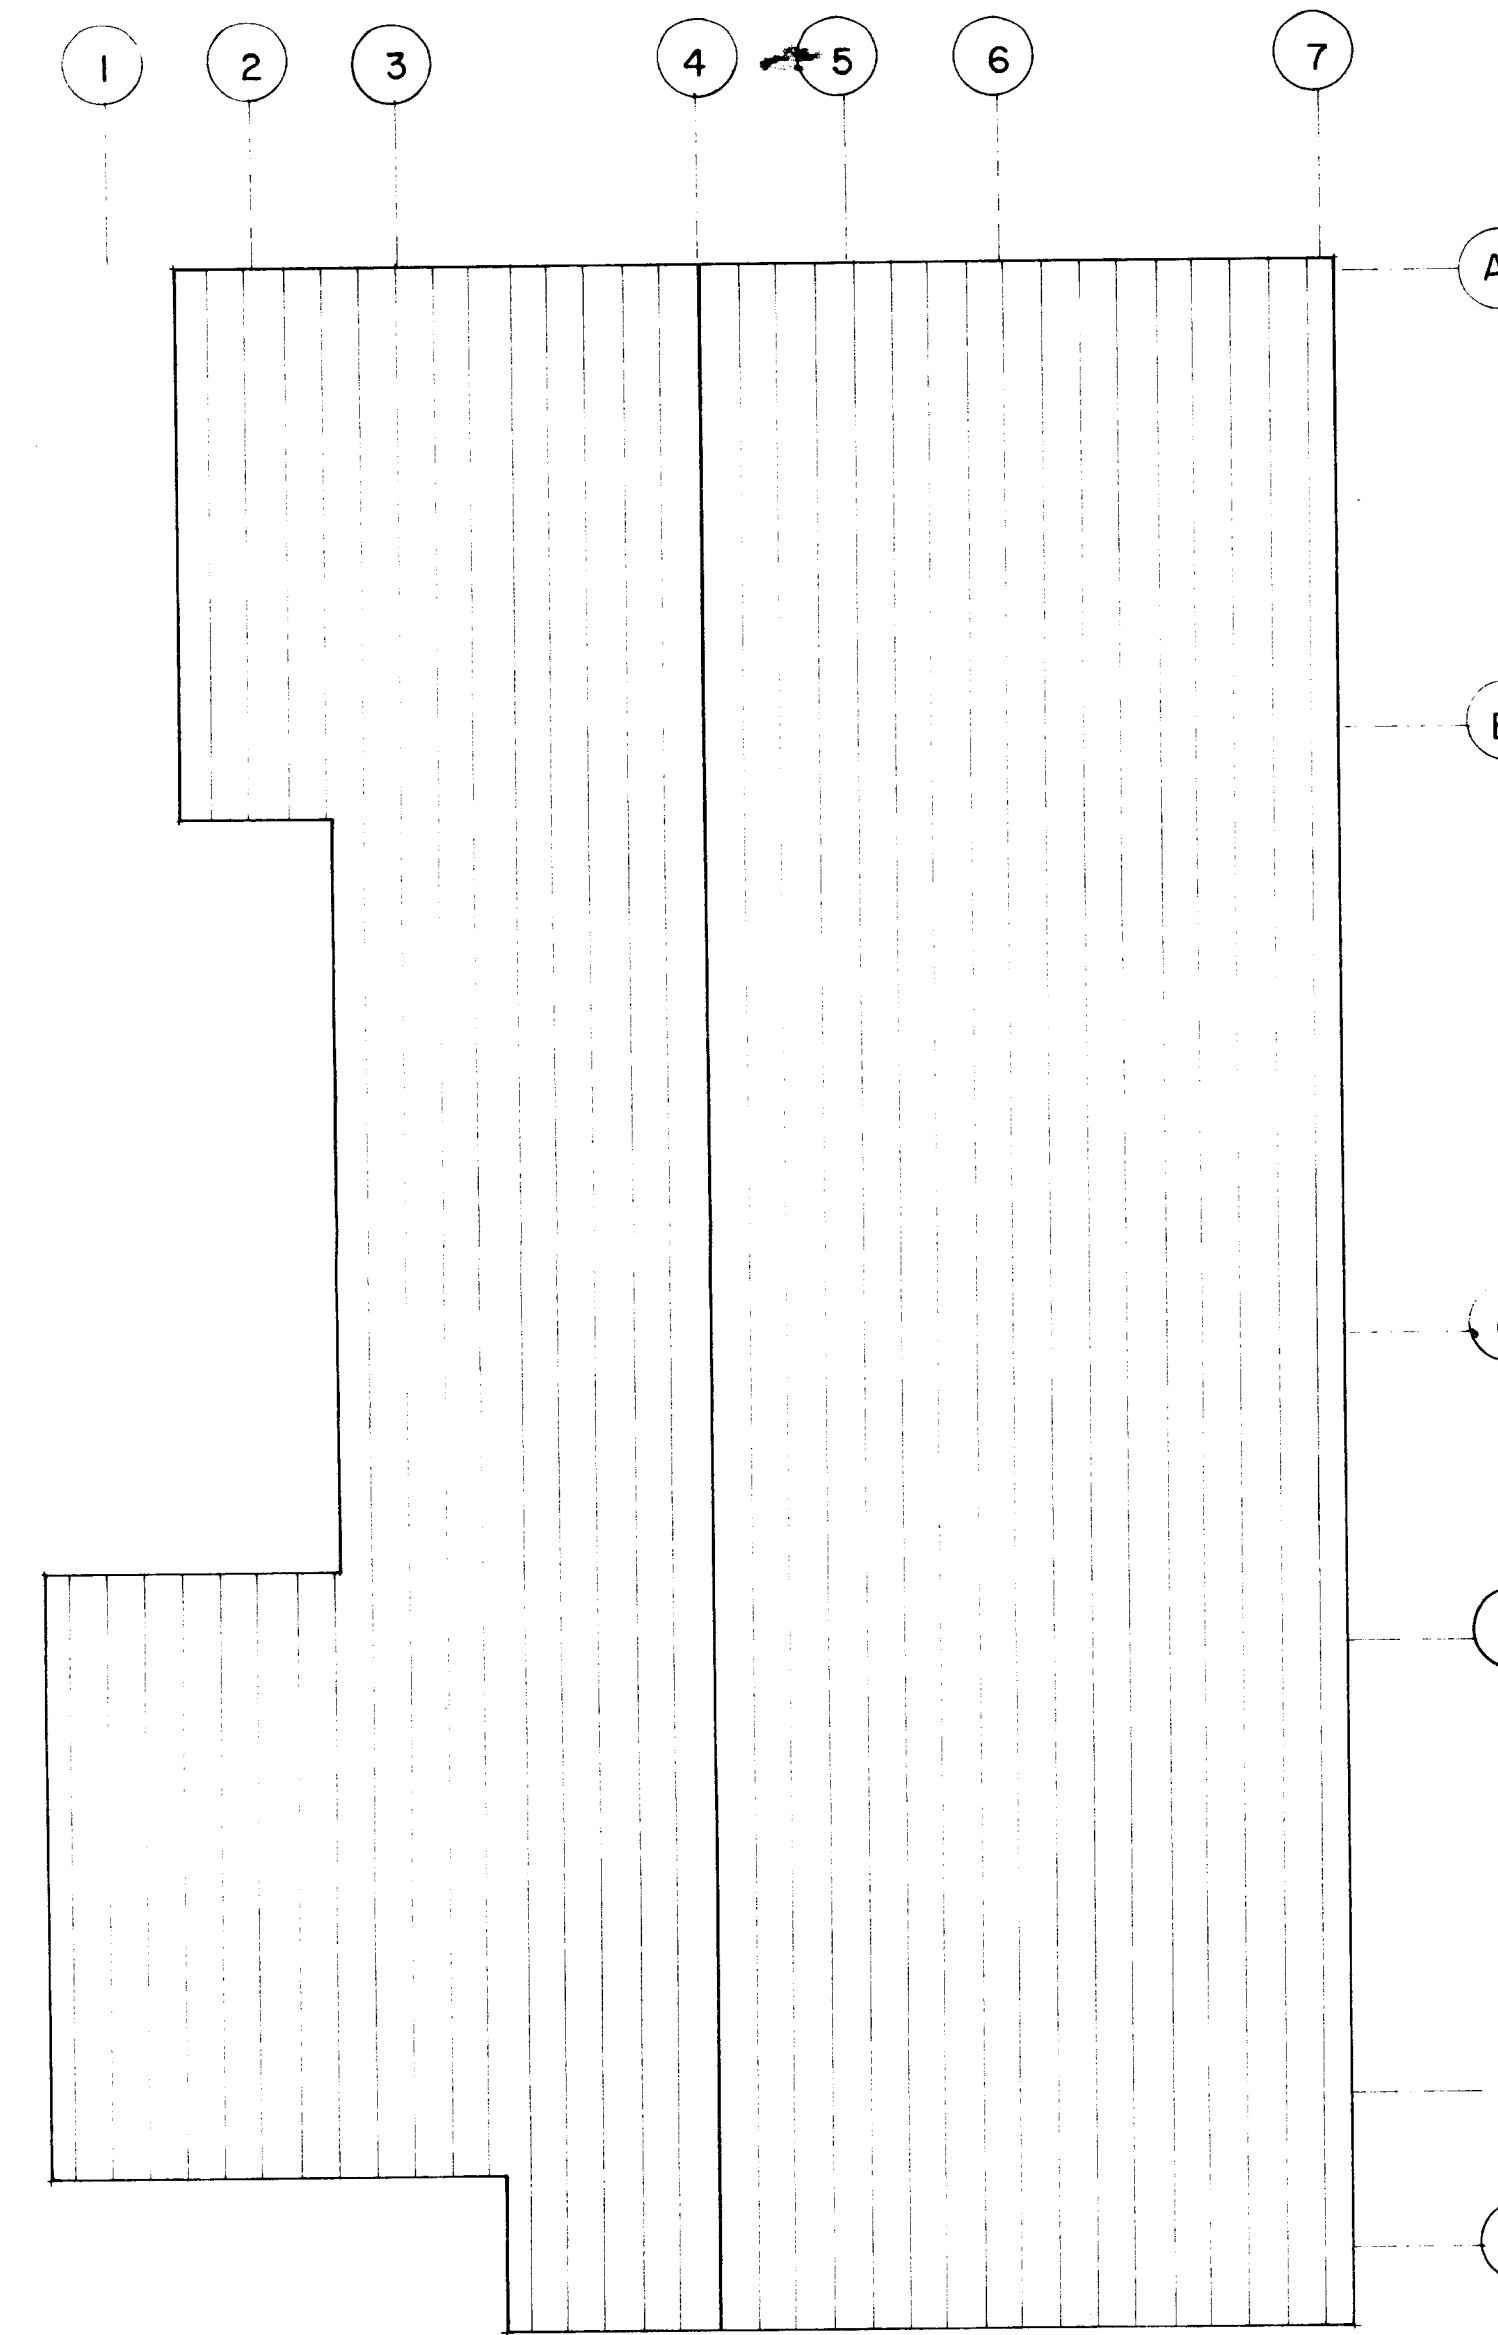


PLANTA AZOTEA

SIMBOLOGIA DE ACABADOS


PISOS			CIELOS			MUROS		
1	2	3	1	2	3	1	2	3
BASE	INICIAL	FINAL	BASE	INICIAL	FINAL	BASE	INICIAL	FINAL
A	FIRME DE CONCRETO		G	LOSA DE CONCRETO		M	MURO DE TABIQUE	
B	EMPASTADO DE CEMENTO		H	APLANADO CEMENTO ARENA		N	ZARPEO Y AFINE	
C	AZULEJO ANTIDERRAMA		I	APLANADO DE YESO		O	APLANADO DE YESO	
D	LOSETA DE 30x30cm		J	PINTURA VINILICA		P	AZULEJO	
			K	PINTURA DE ACEITE		Q	PINTURA VINILICA	
						R	APLANADO CEMENTO ARENA	

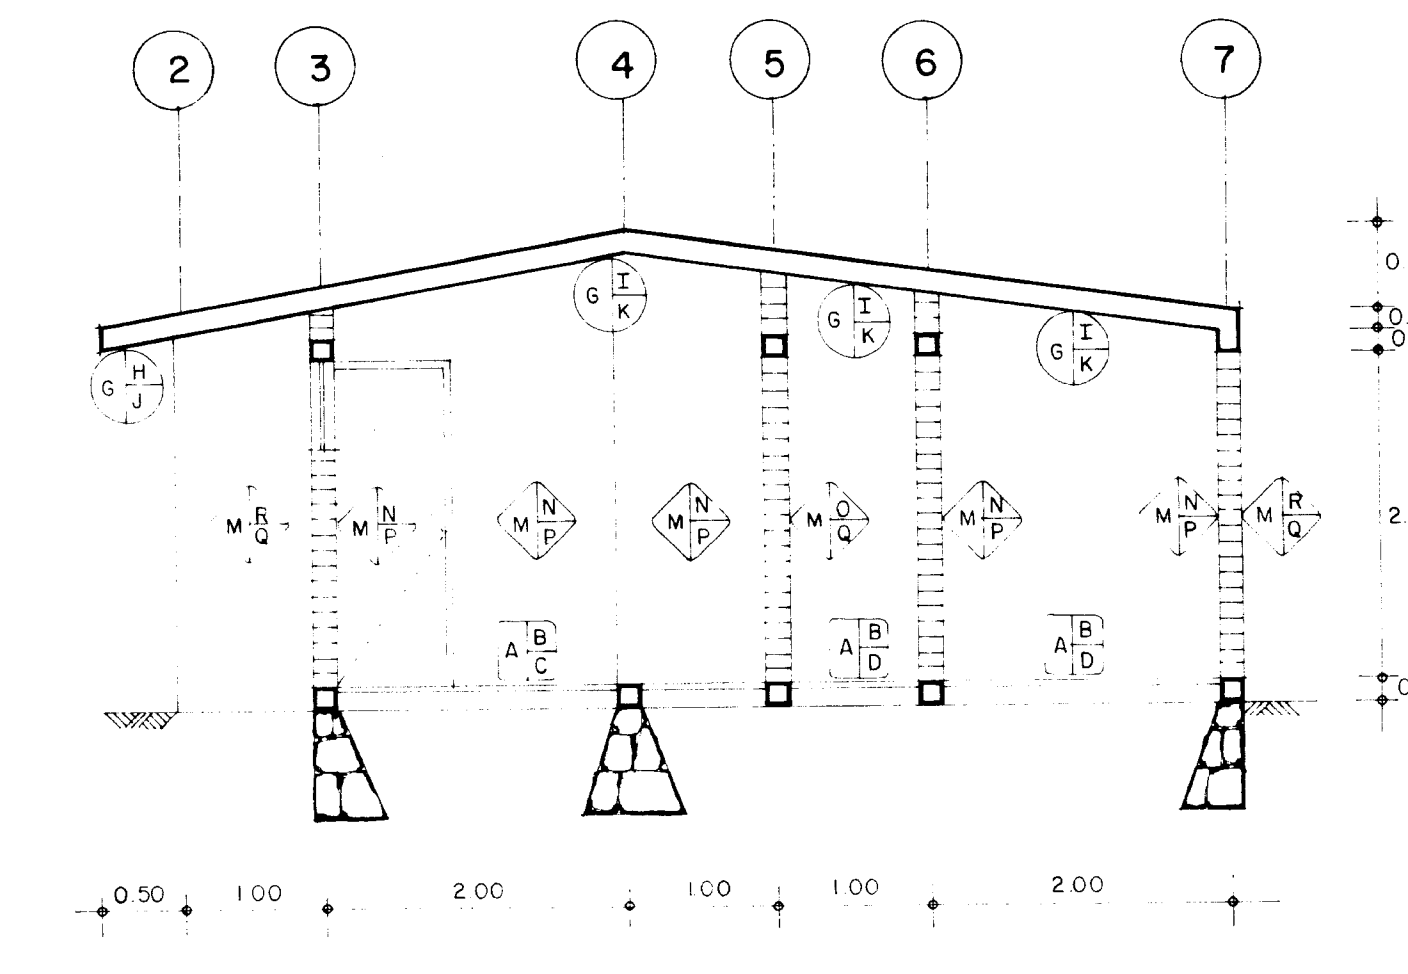


CORTE B-B

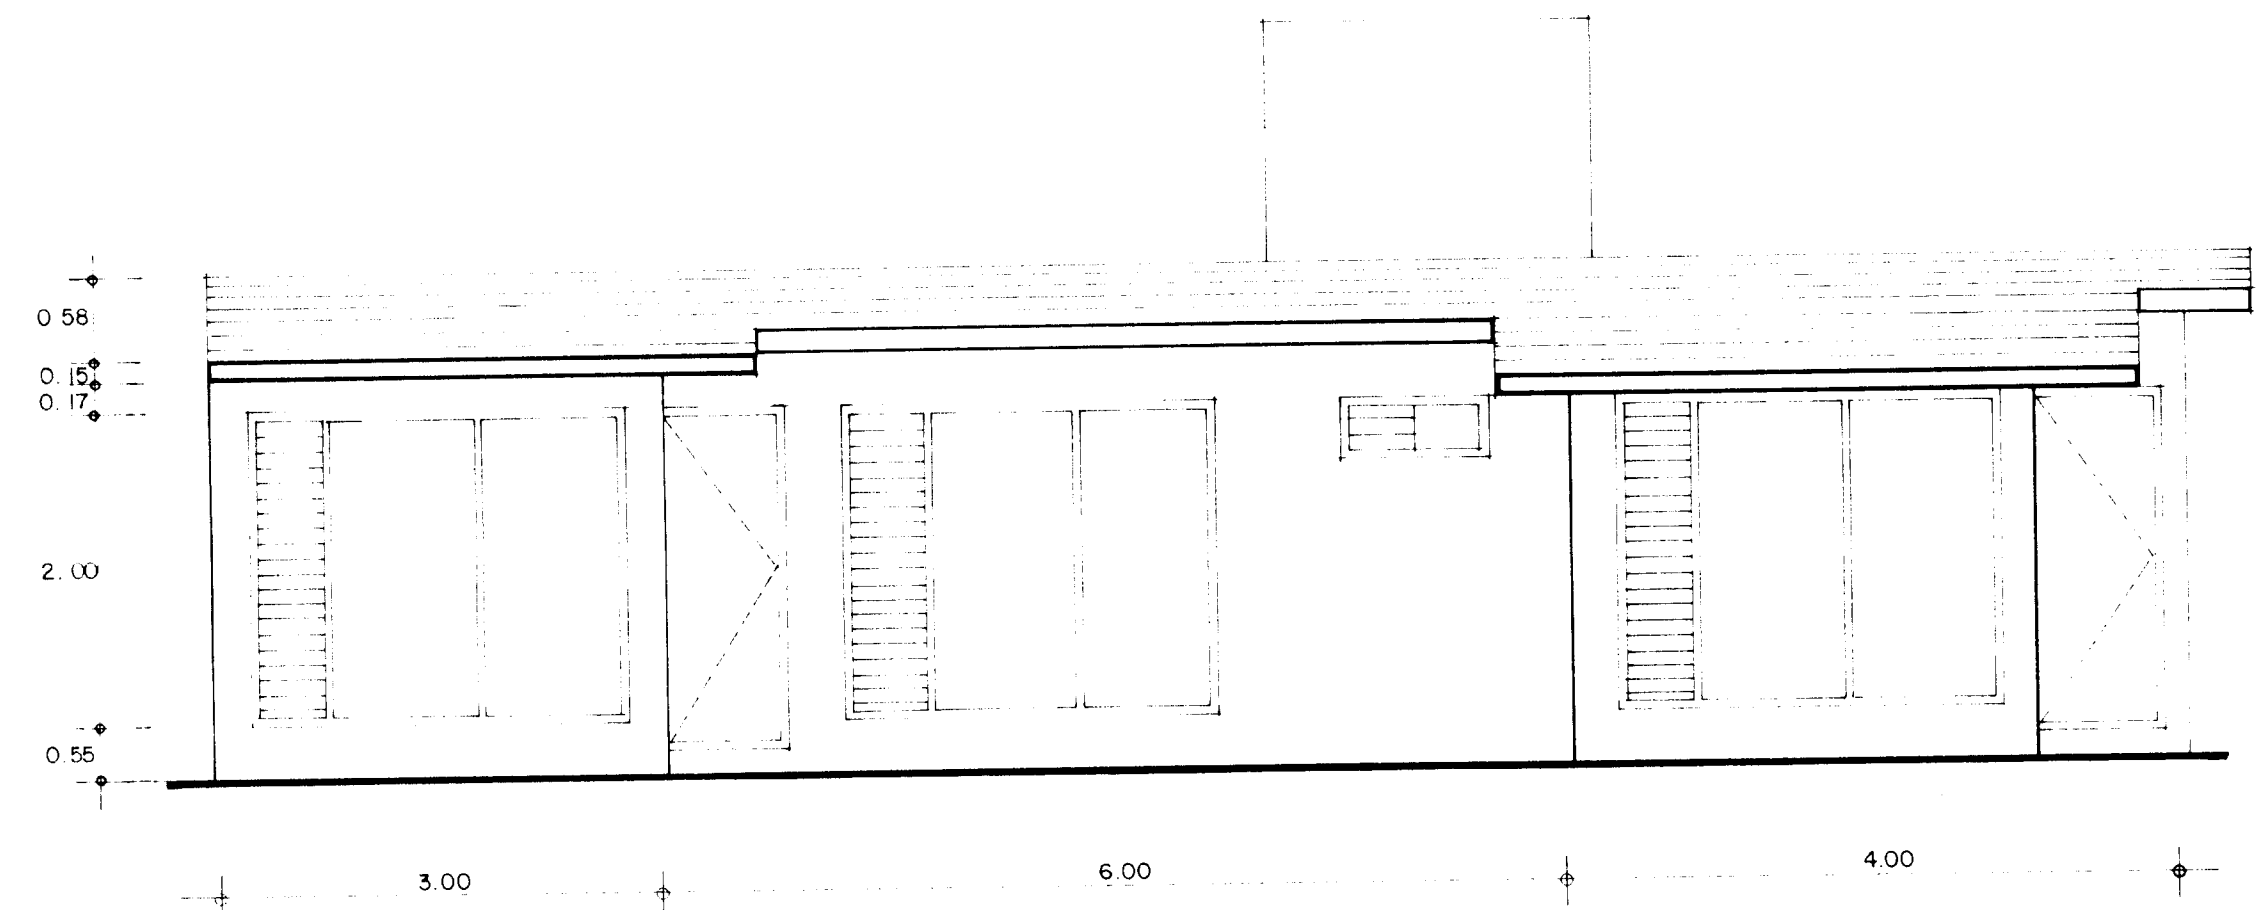


FACHADA PRINCIPAL

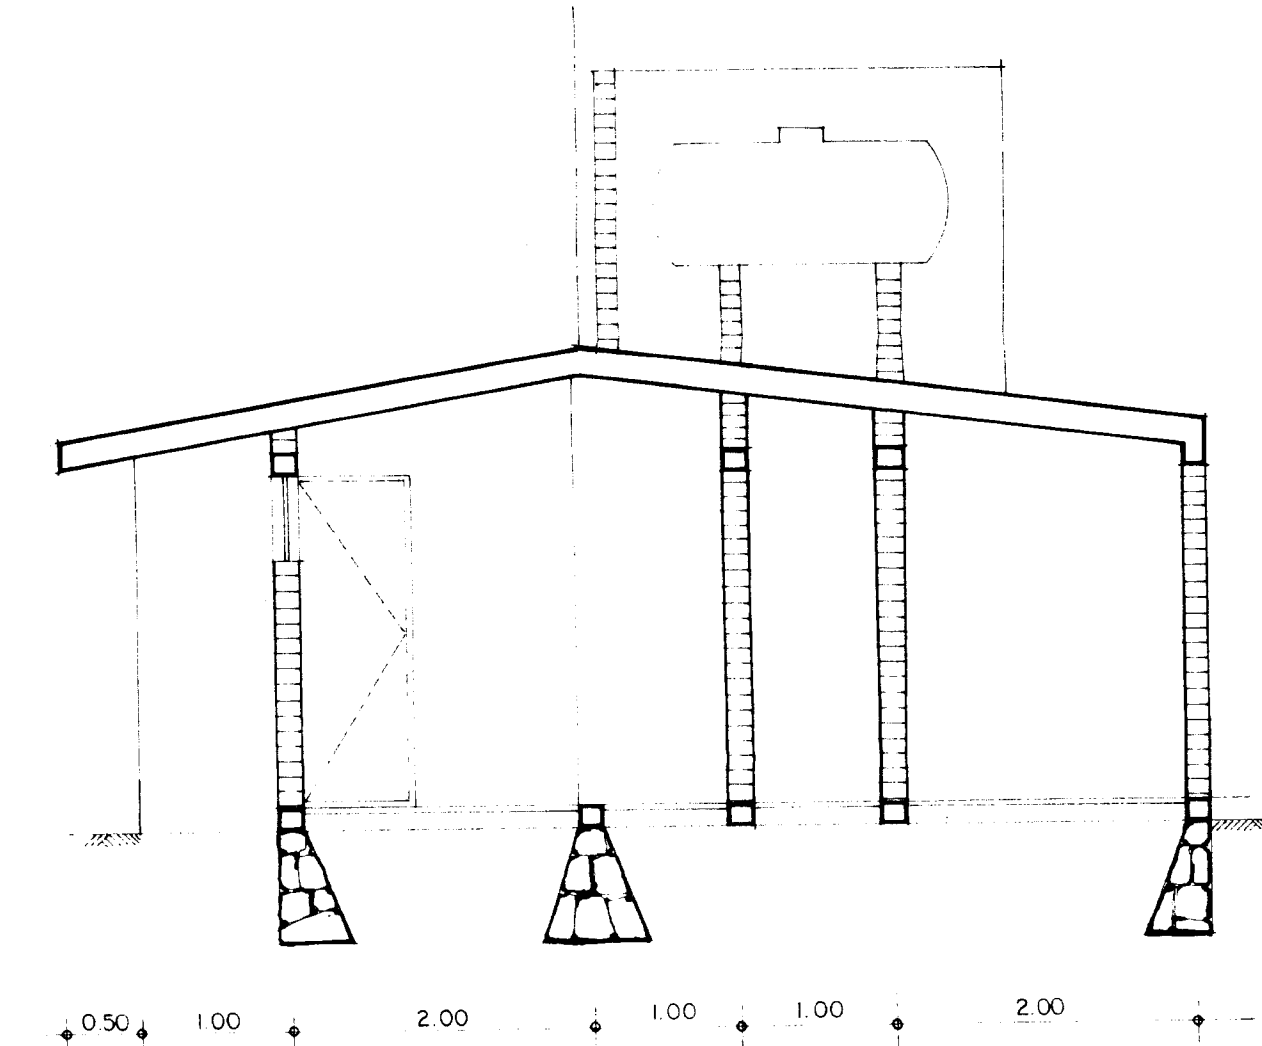


CORTE B-B'

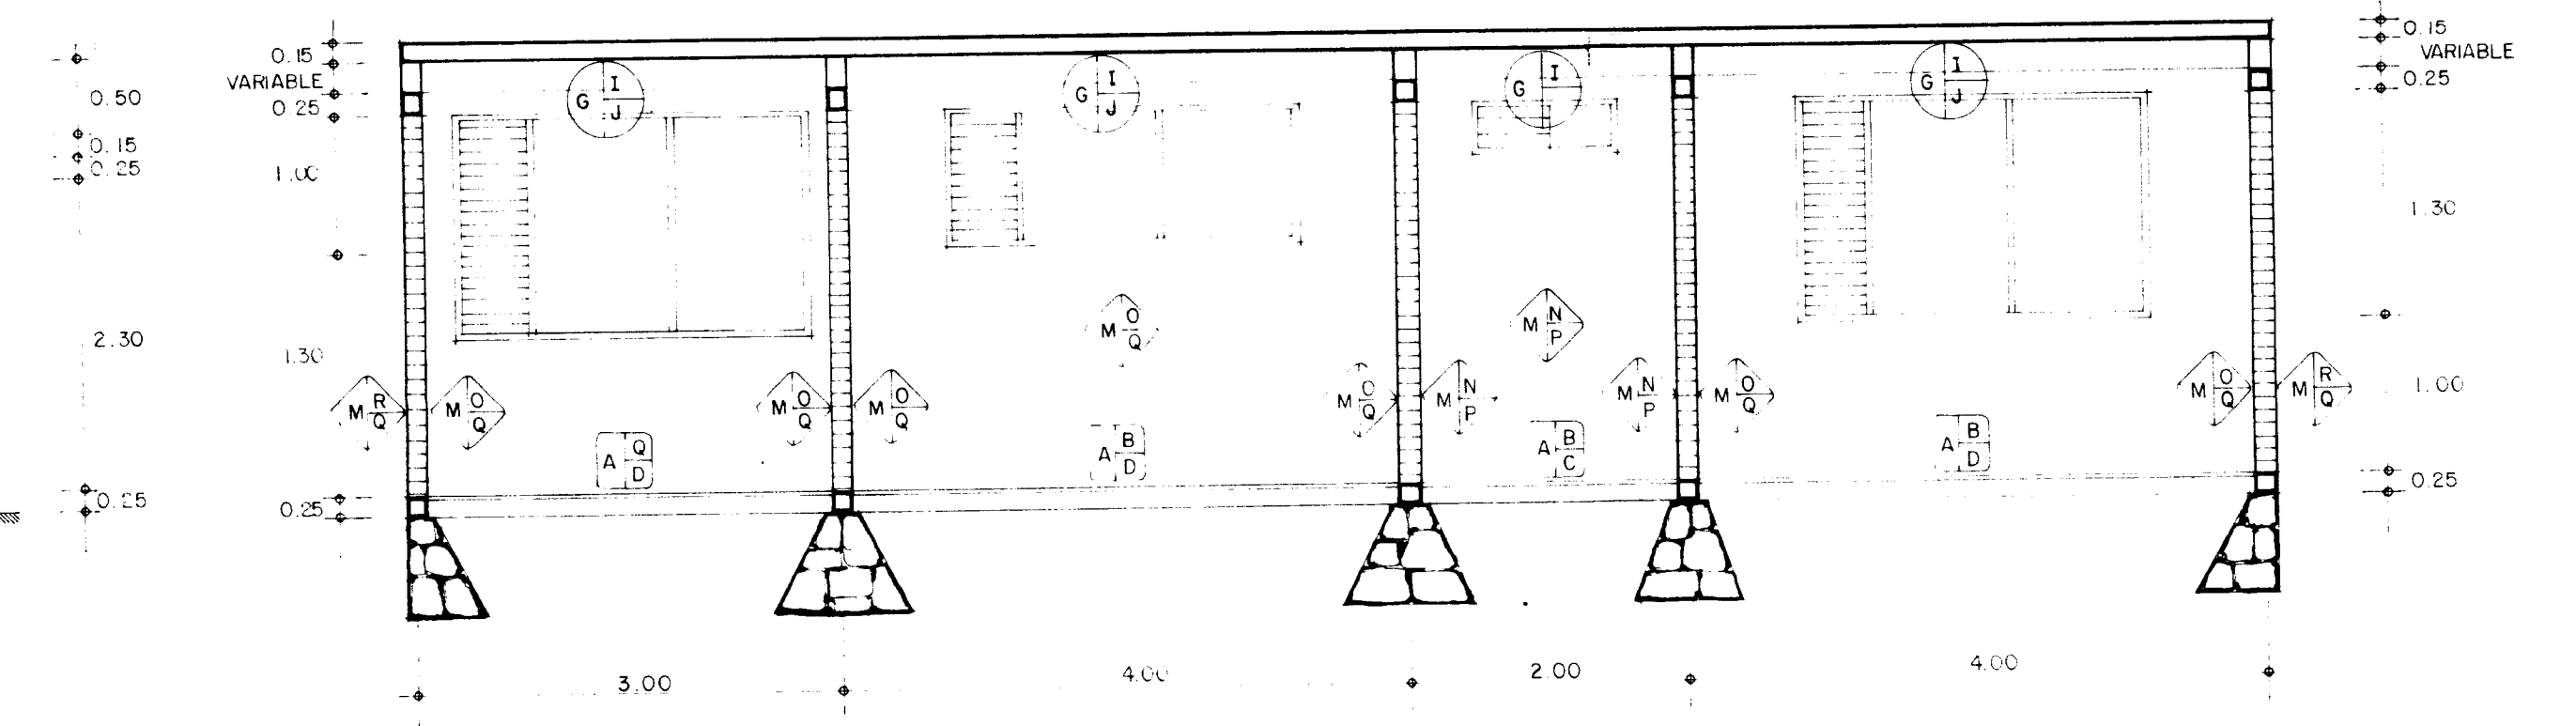

CORTE A-A'

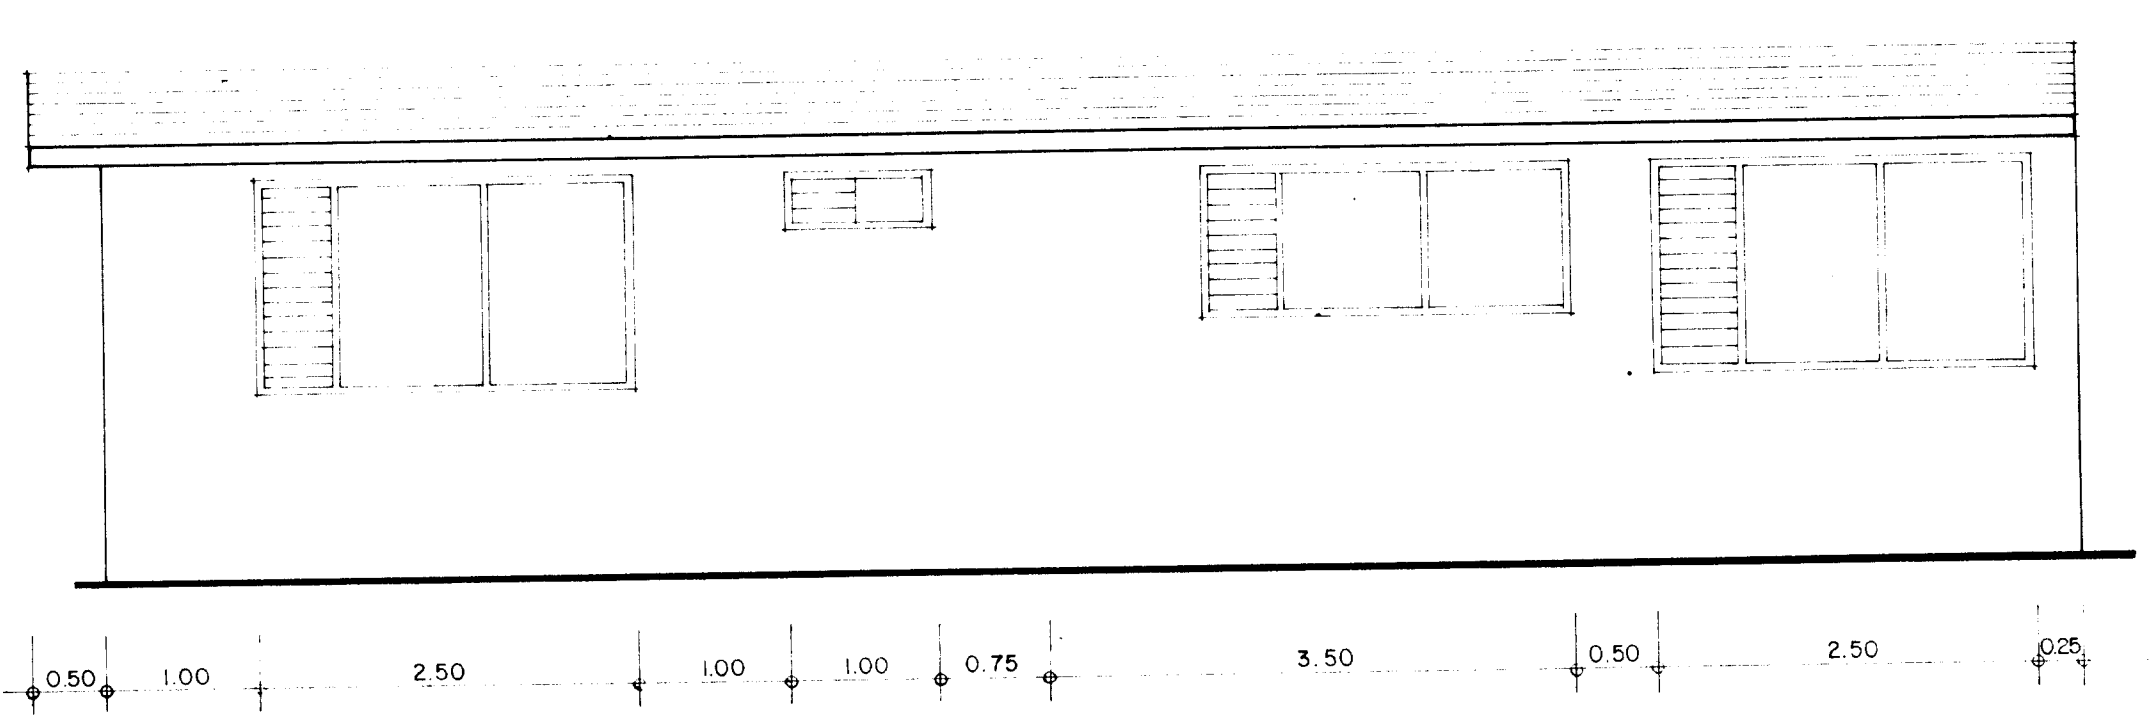

FACHADA POSTERIOR

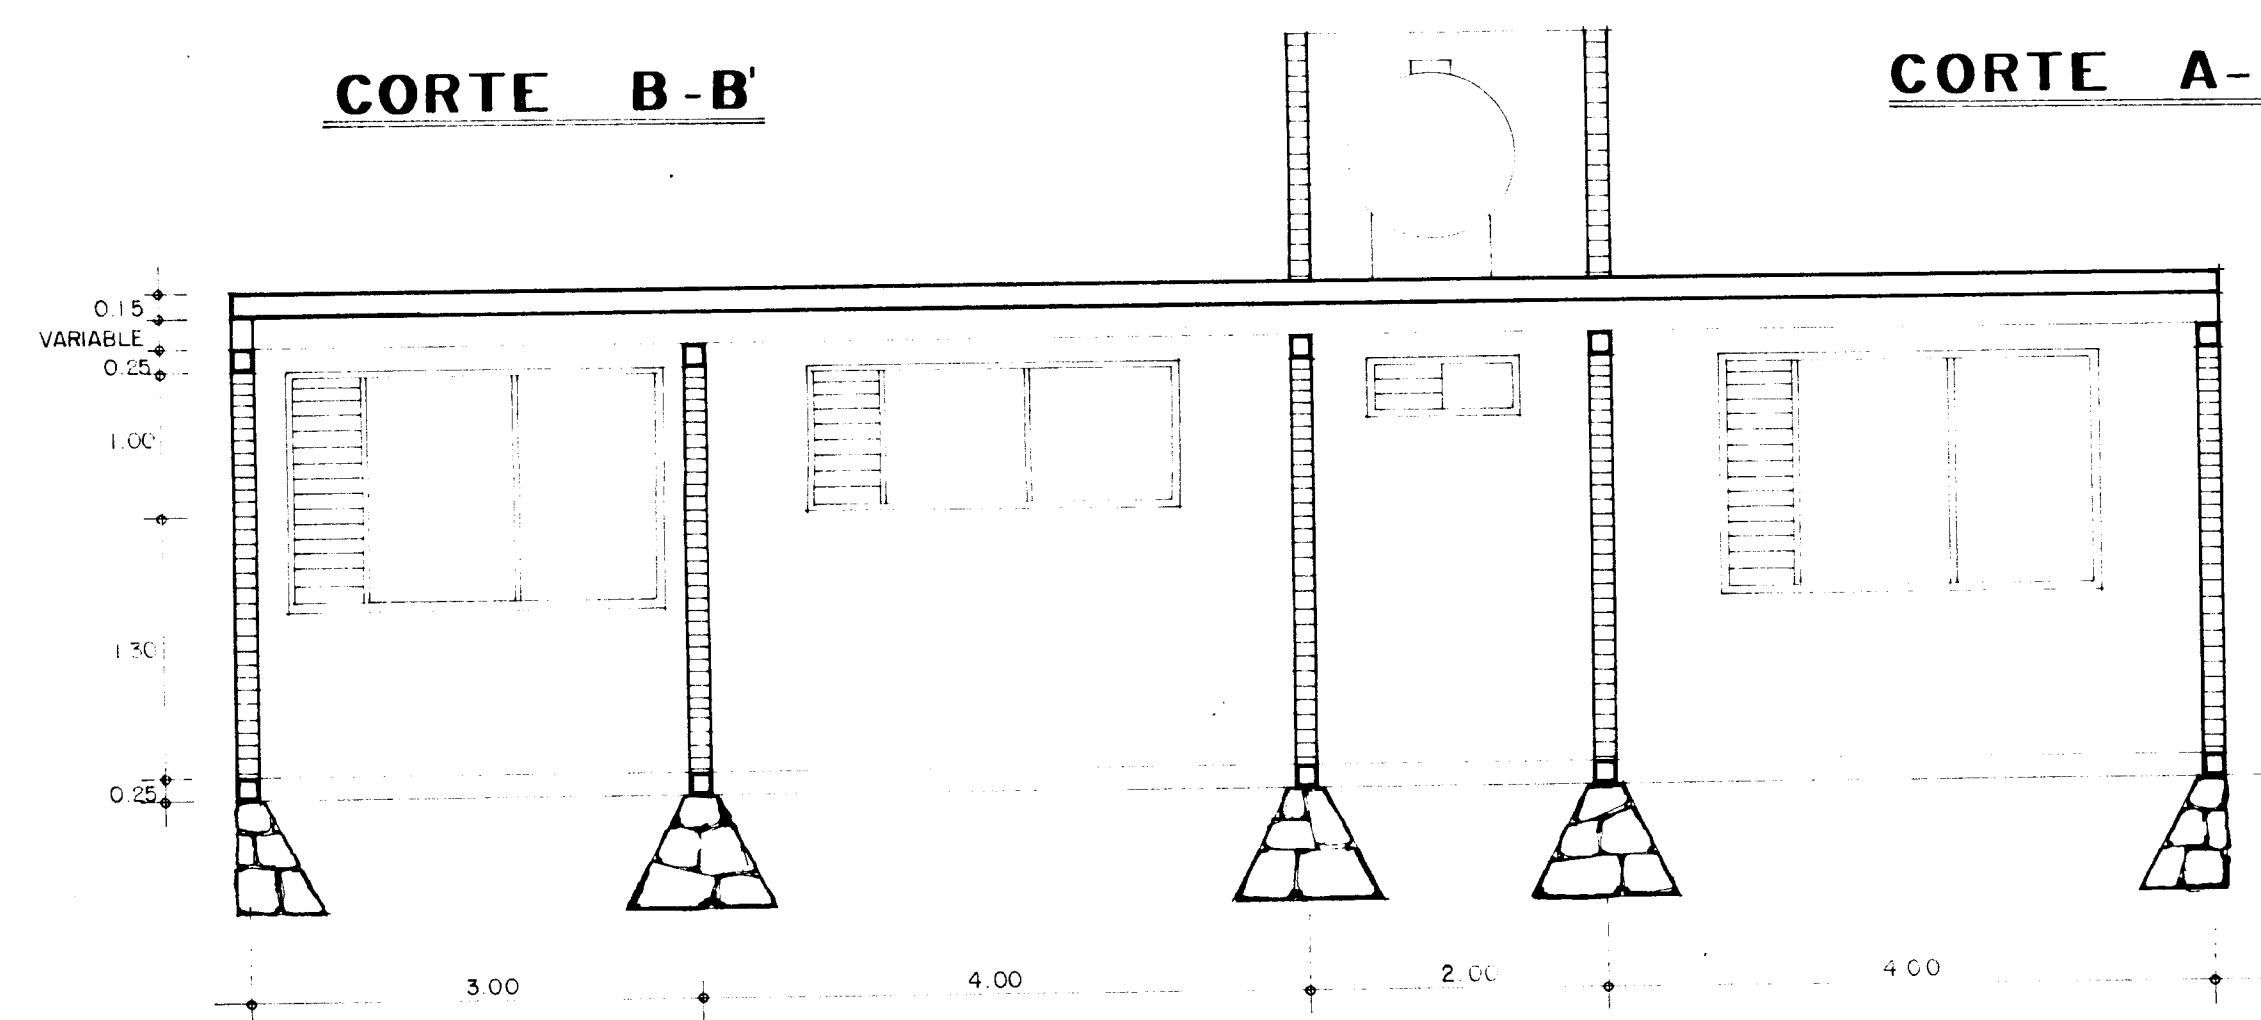

CORTE A-A''

SECRETARIA DE DESARROLLO URBANO Y ECOLOGIA
 SUBSECRETARIA DE ECOLOGIA
 DIRECCION GENERAL DE PREVENCIÓN Y CONTROL DE LA CONTAMINACIÓN AMBIENTAL

PROYECTO EJECUTIVO PARA LA CONDUCCION TRATAMIENTO Y DISPOSICION DE LAS AGUAS RESIDUALES EN EL SALTO JUANACATLAN JAL.
 CONTRATO NO. 86-N-FG-A-C28-Y-0-6
 FECHA: ENERO - 1987

PROYECTO CONSTRUCCIONES TAP S.A.
 ESCALA: 1/80

AREA DE OFICINA - LABORATORIO Y CUARTO DE MOTORES
 PROYECTO ARQUITONICO Y ACABADOS

C. ARQ. RENE ALTAMIRANO PEREZ DIRECTOR GENERAL
 ING. ALFREDO F. DAVID GIGI SUBDIRECTOR DE AGUA

SEDUE
 LIC. MANUEL GAMACHO S. SECRETARIO DE DESARROLLO URBANO Y ECOLOGIA
 C. FIS. SERGIO REYES LUJAN SUBSECRETARIO DE ECOLOGIA