




PLANTA INSTALACION HIDRAULICA Y SANITARIA  
CASA OFICINA, LABORATORIO Y CUARTO DE CONTROL DE MOTORES

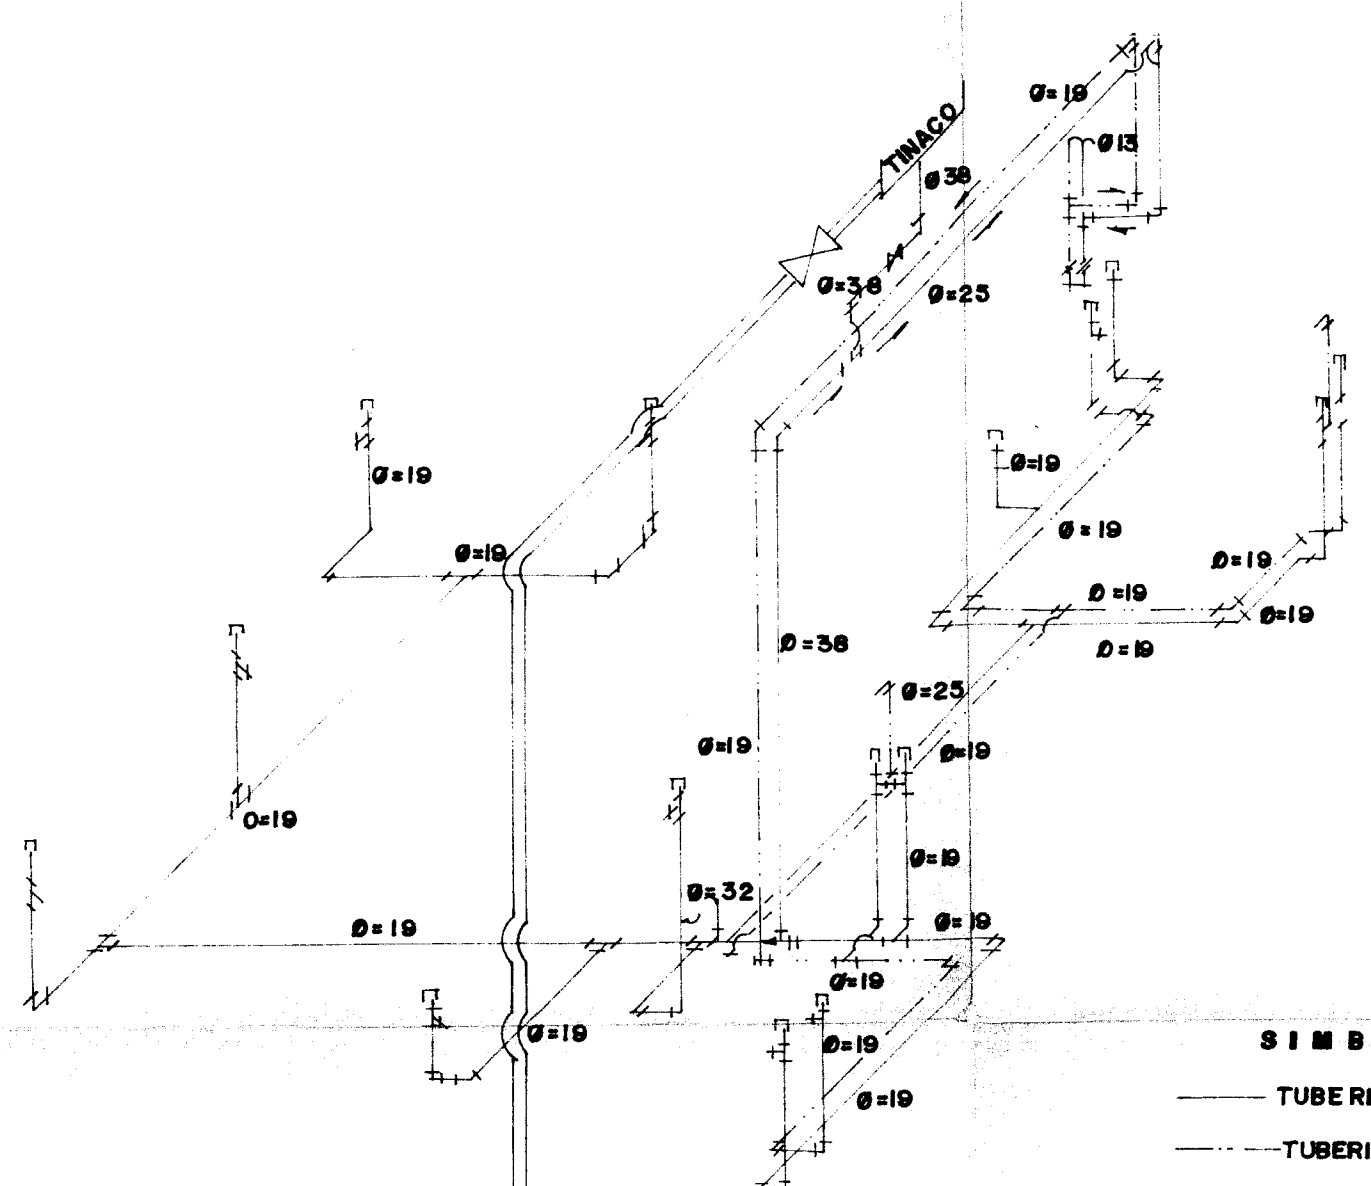

ISOMETRICO  
INSTALACION HIDRAULICA

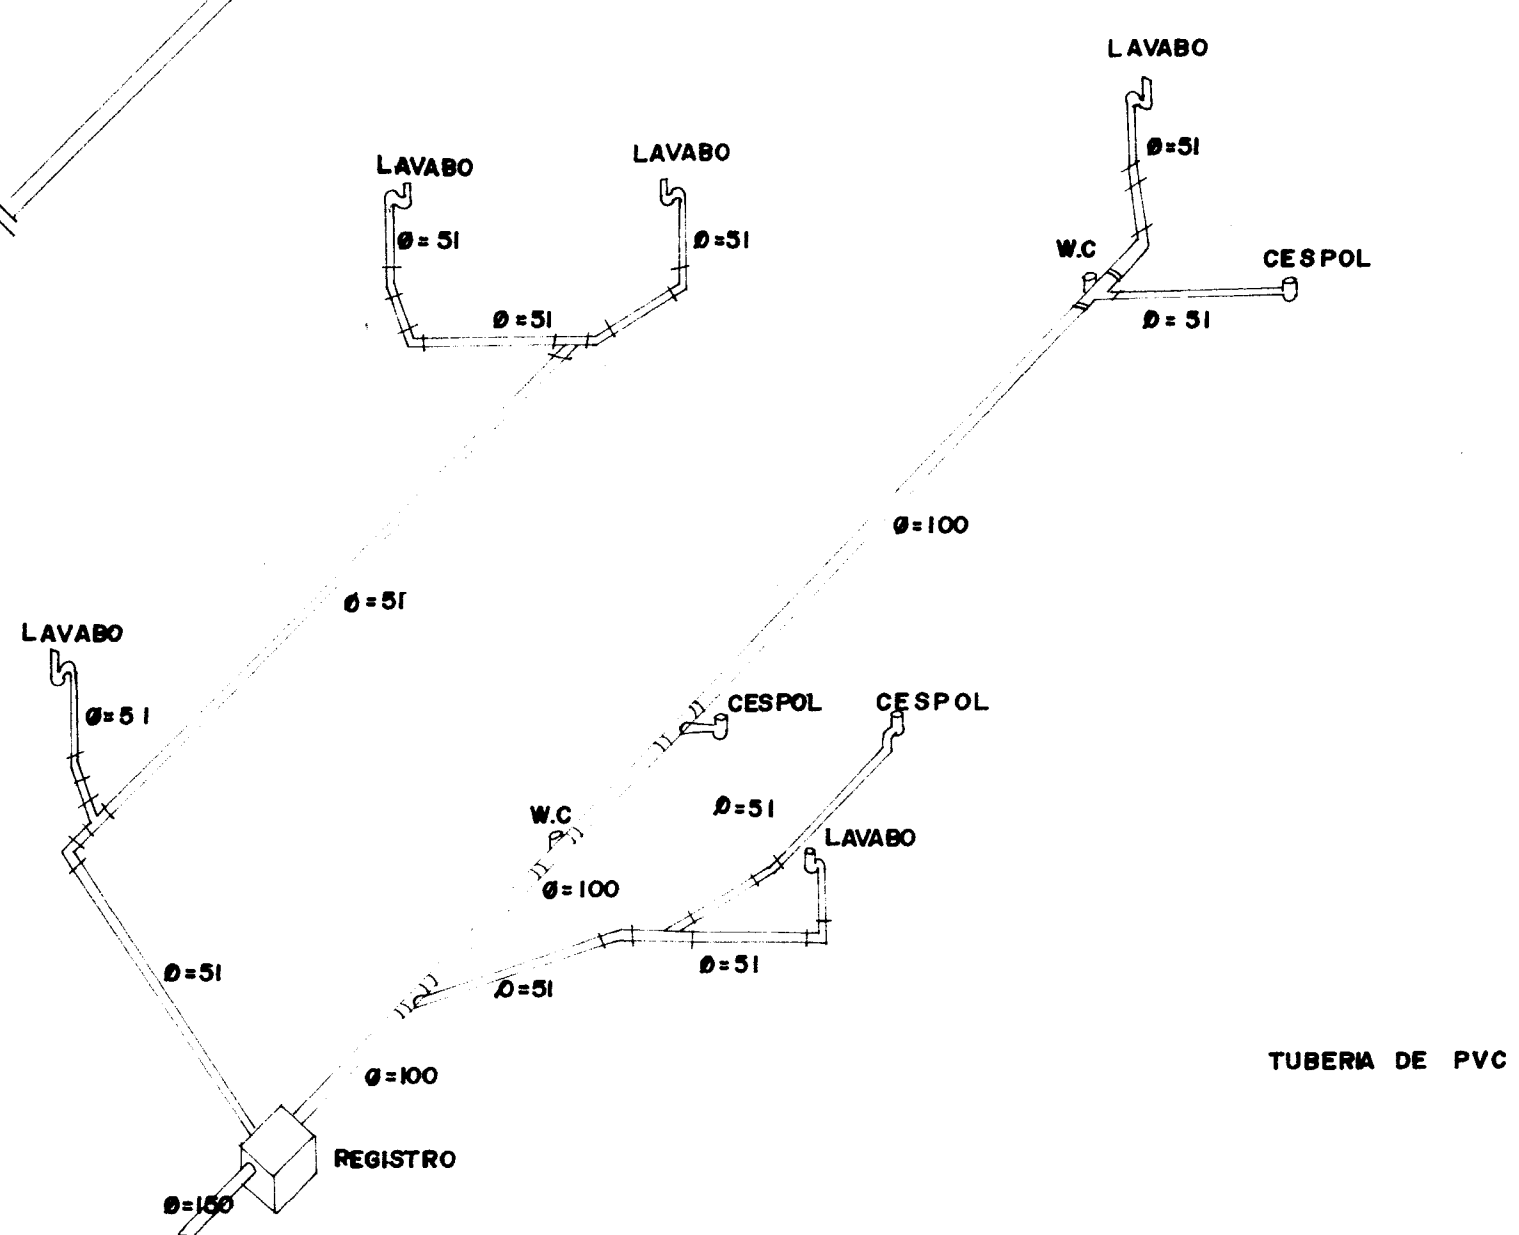


ISOMETRICO INSTALACION SANITARIA

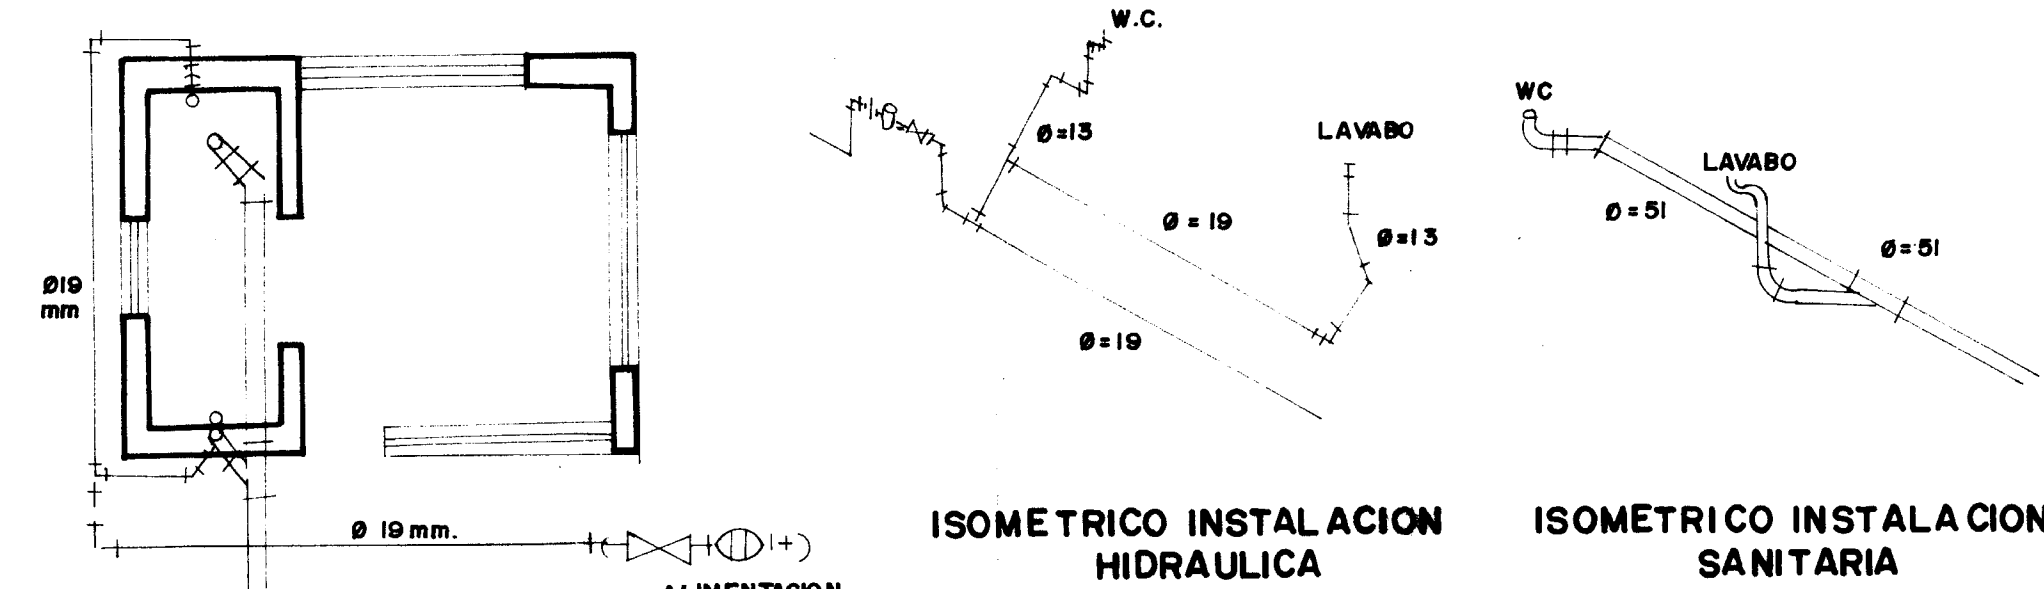


ISOMETRICO INSTALACION HIDRAULICA ISOMETRICO INSTALACION SANITARIA

CASETA DE VIGILANCIA

CASETA DE VIGILANCIA

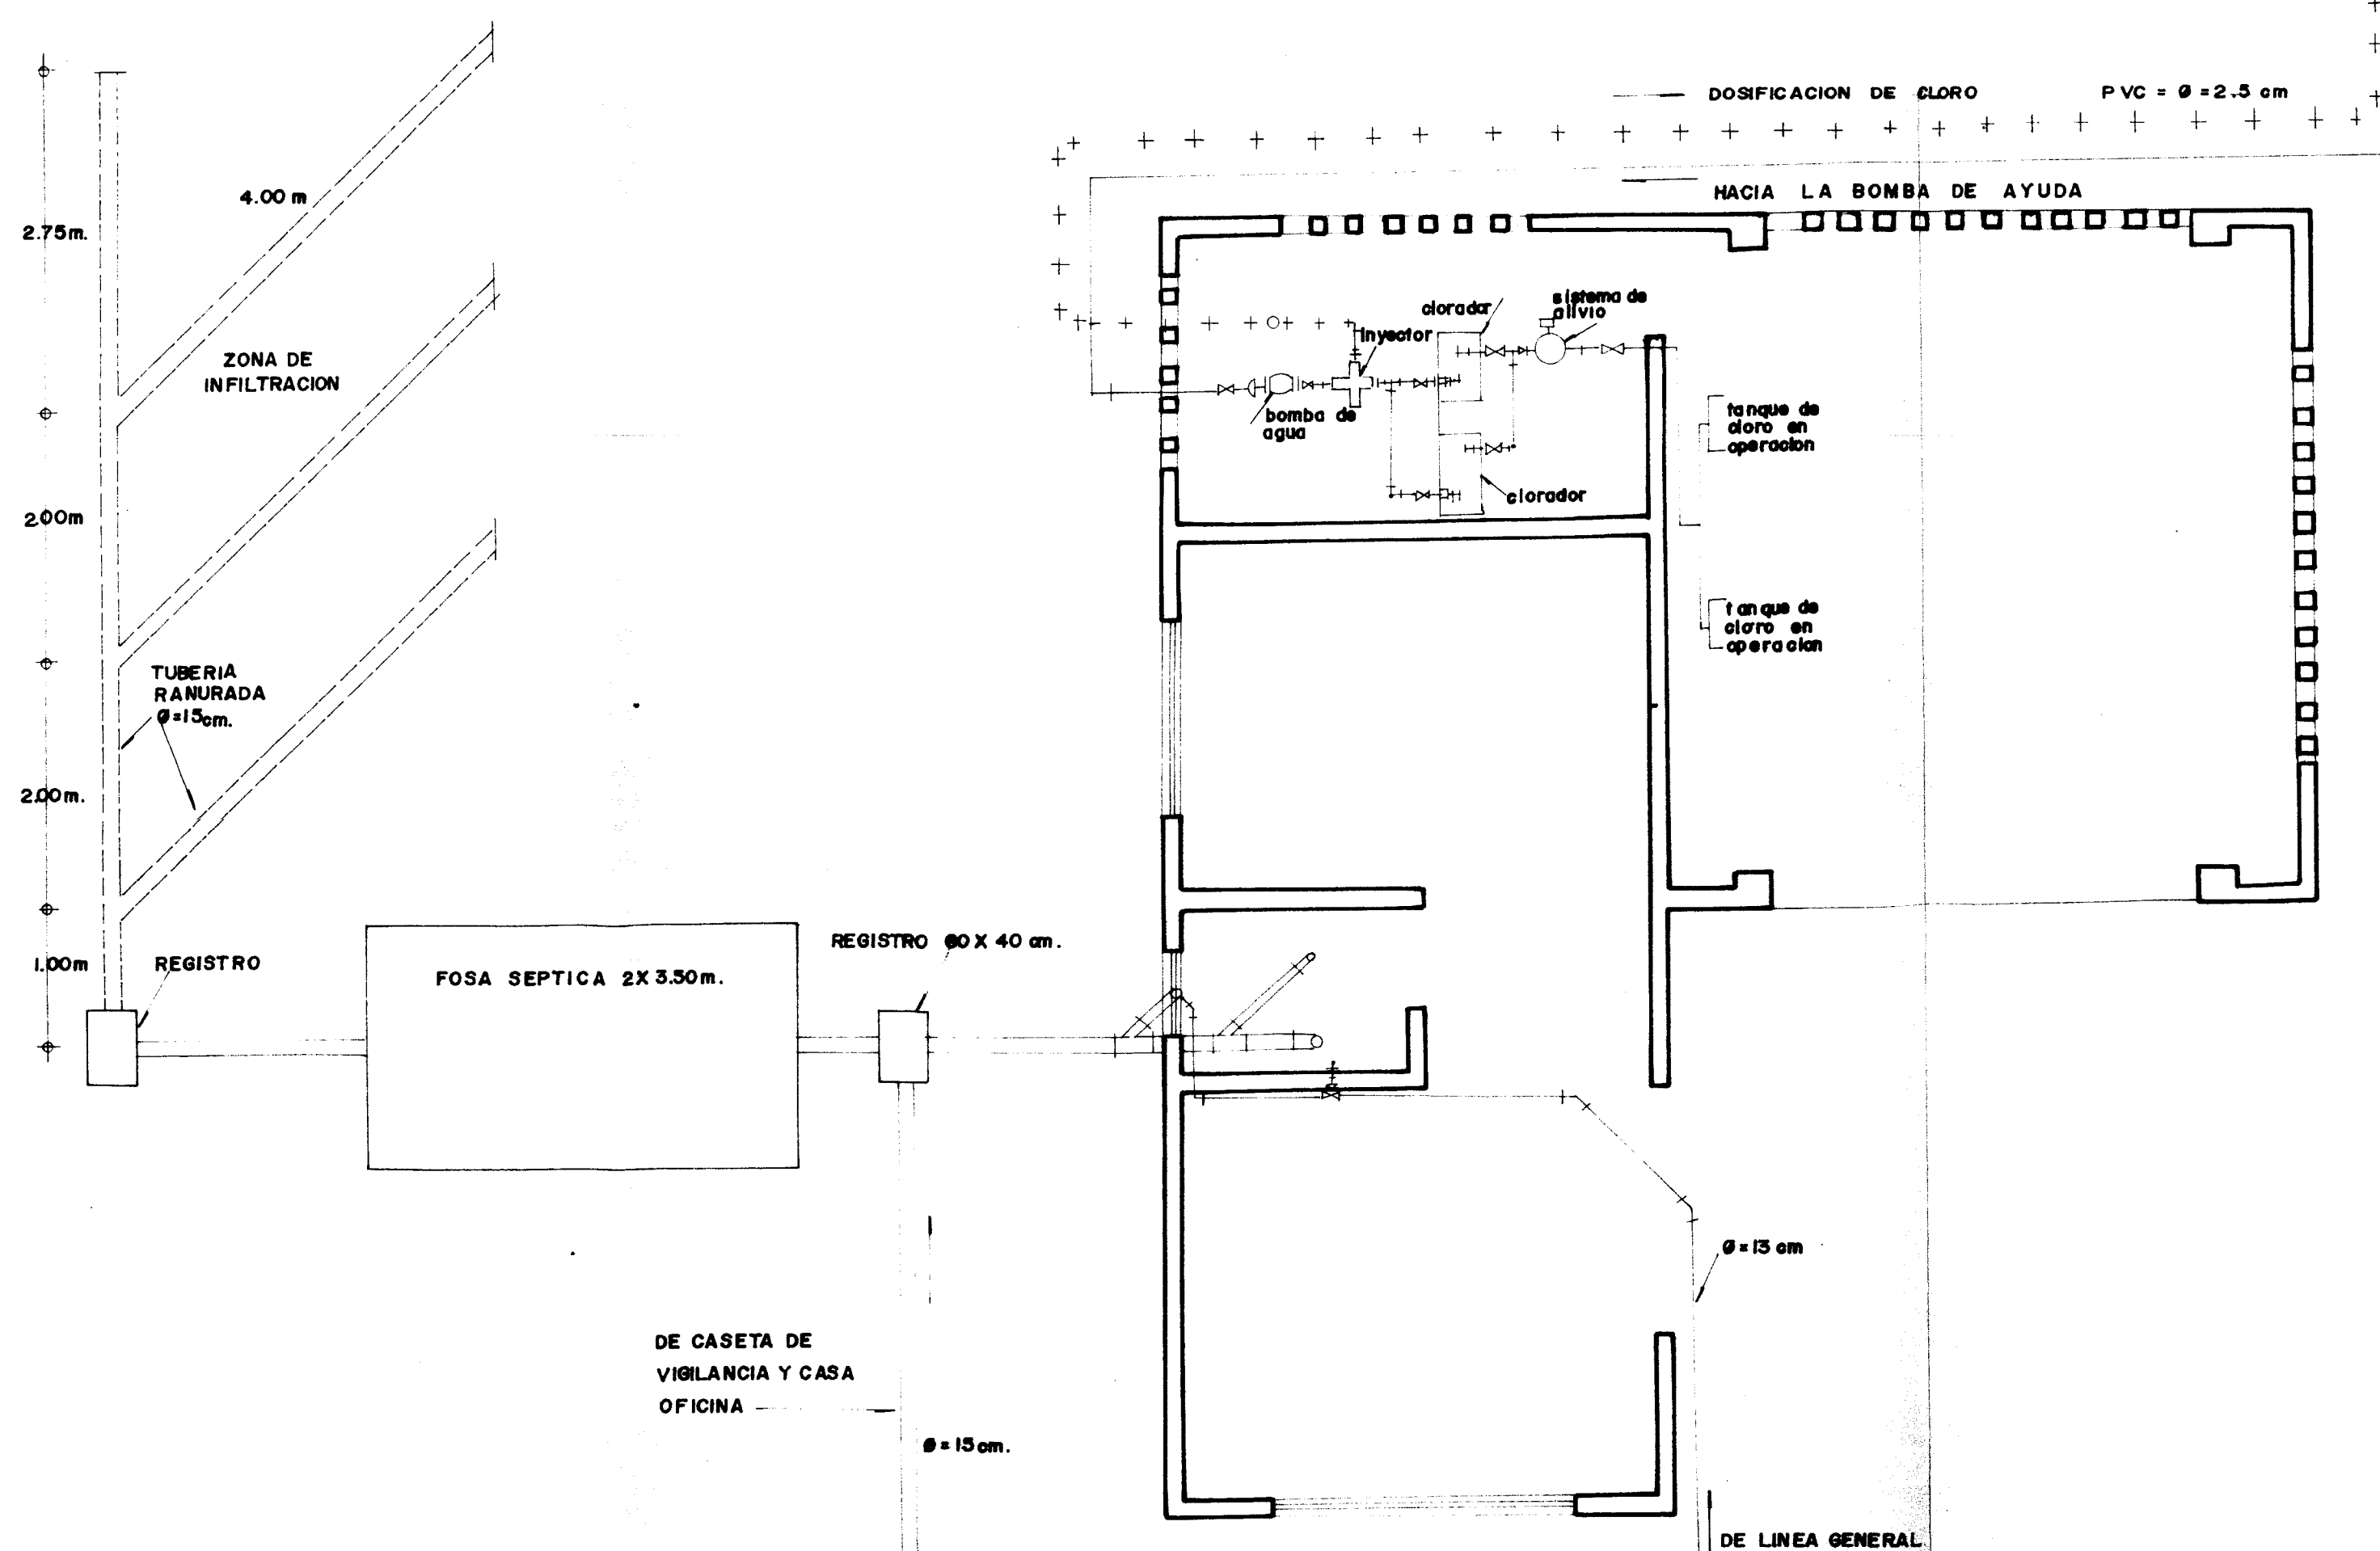


CASA DE CLORACION TALLER Y BODEGA

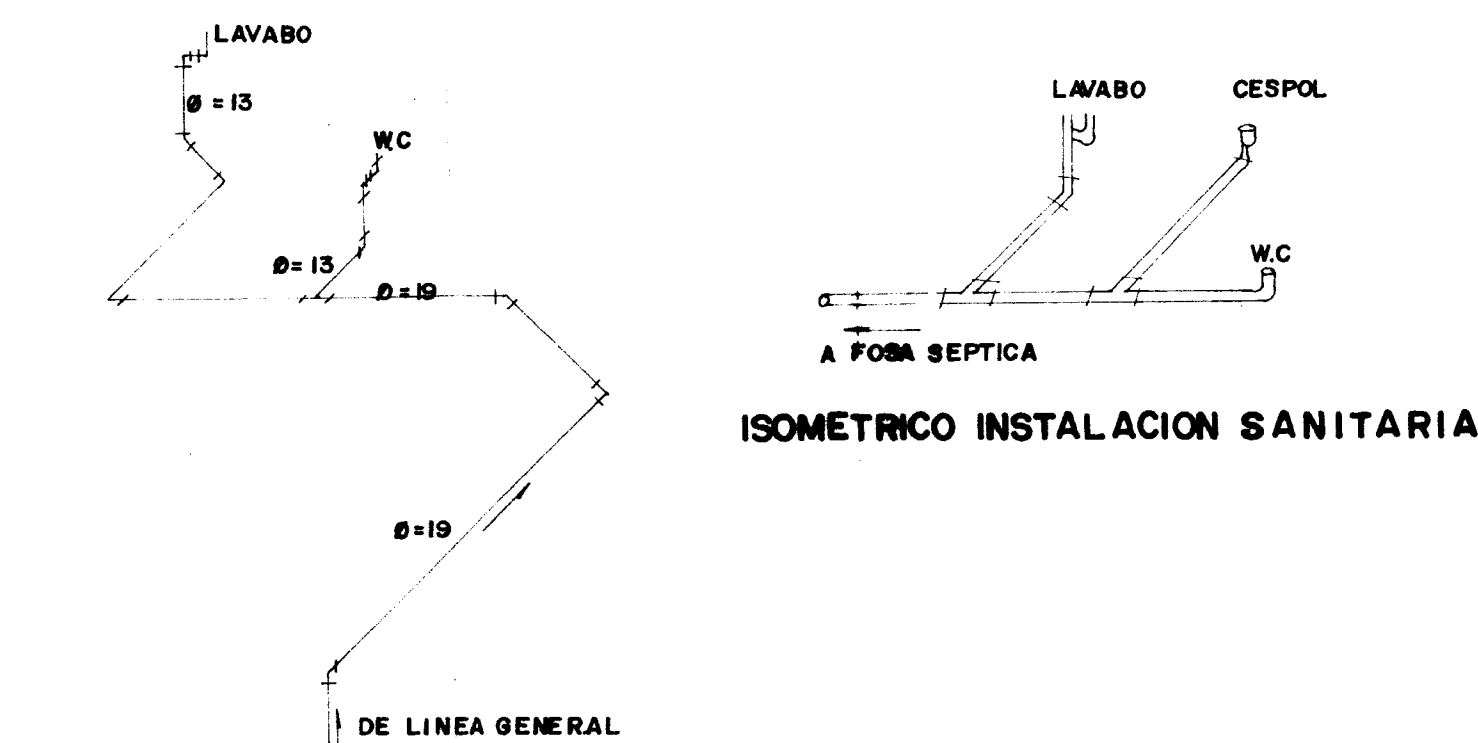

ISOMETRICO INSTALACION SANITARIA

ISOMETRICO INSTALACION HIDRAULICA

CASETA DE CLORACION BODEGA Y TALLER

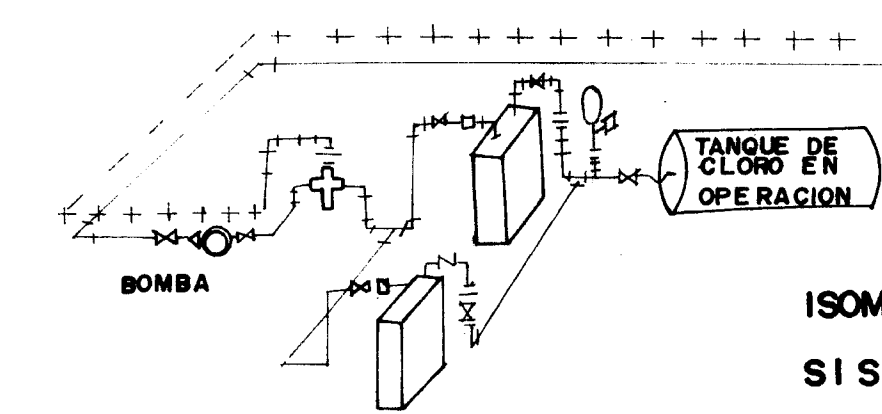

ISOMETRICO SISTEMA DE DOSIFICACION DE CLORO

- SIMBOLOGIA**
- TUBERIA UNION
  - VALVULA REGULADORA
  - TEE
  - VALVULA DE COMPUERTA
  - CODO 45°
  - CODO 90°
  - VALVULA CHECK

CASA DE ALIMENTACION A TANQUE DE CONTACTO DE CLORO

DIFUSOR

TALLER BODEGA Y CASETA DE CLORACION

ALIMENTACION

80.4

20


181

28.4

44.4

3.0

PLANTA GENERAL DE LA INSTALACION DE SUMINISTRO DE AGUA POTABLE

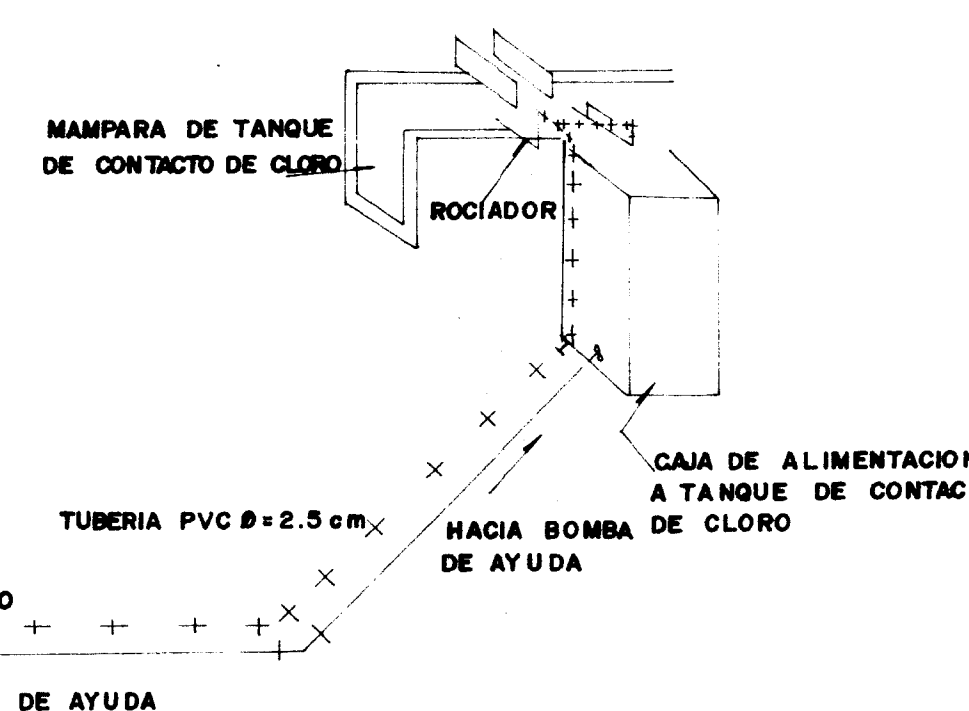

SECRETARIA DE DESARROLLO URBANO Y ECOLOGIA  
SUBSECRETARIA DE ECOLOGIA  
DIRECCION GENERAL DE PREVENCIÓN Y CONTROL DE LA CONTAMINACIÓN AMBIENTAL  
PLANO Nº LOCALIDAD PROYECTO: CONSTRUCCIONES TALLER, S.A.  
22 EL SALTO, JAL.  
PLANO: EL SALTO, JAL.  
FECHA: ENERO DE 1981  
TITULO: EL SALTO, JAL.  
SECRETARIO DE DESARROLLO URBANO Y ECOLOGIA: MANUEL CABRERO RUIZ  
SECRETARIO DE AGUA: RAFAEL REYES LUJAN  
SUBSECRETARIO DE ECOLOGIA: [Name]