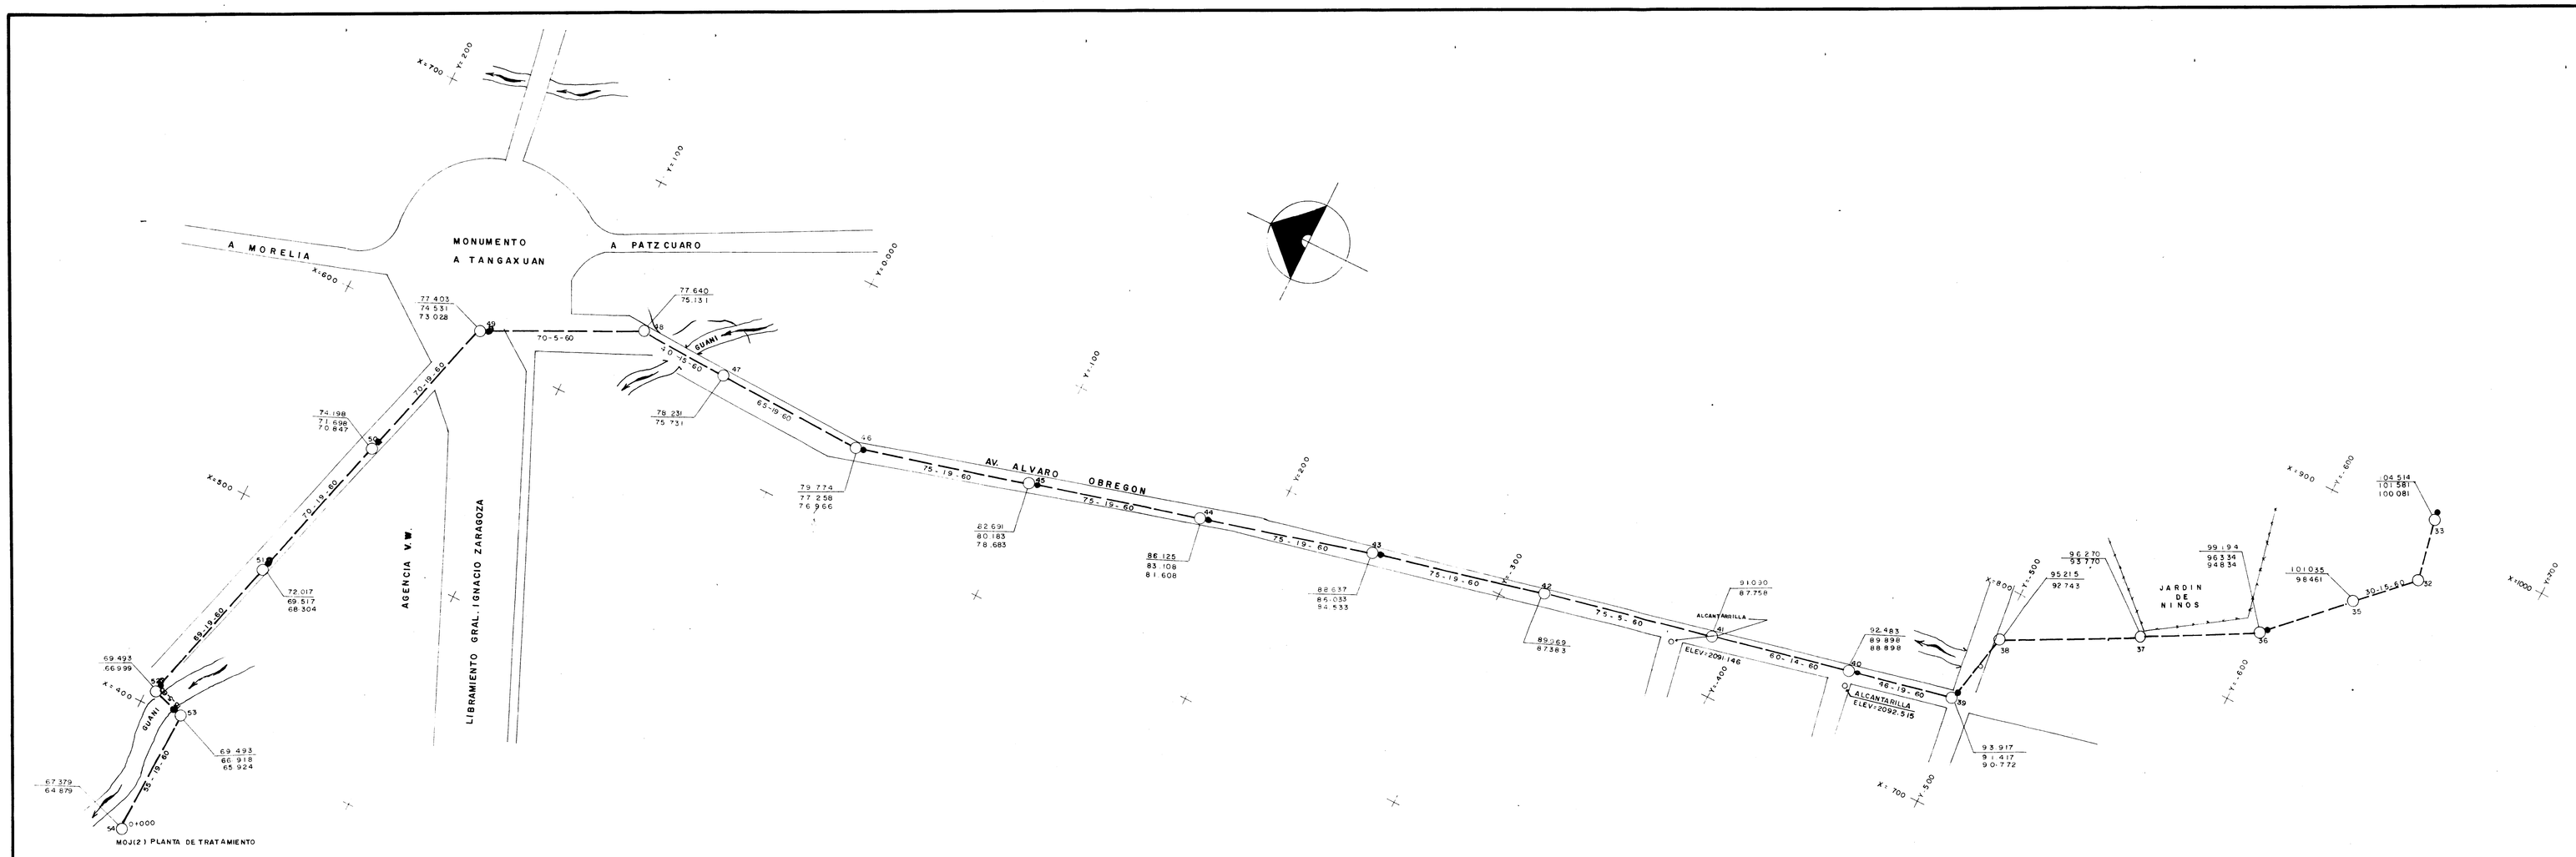

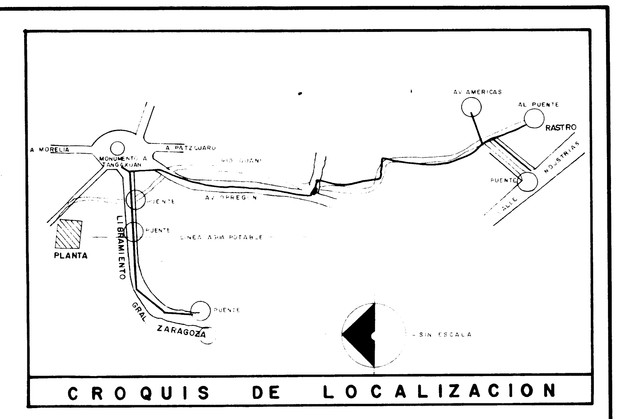

CROQUIS DE LOCALIZACION

SIMBOLOGIA

- PARAMENTO
- CANAL
- COTA DE TERRENO — 99194
- COTA DE PLANTILLA — 96334
- NUMERO DE POZO — 36
- LONGITUD PENDIENTE DIAMETRO (m.) (mil) (Cm.) — 46 - 19 - 60
- POZO DE VISITA CON CAIDA

NOTAS :

P L A N T A G E N E R A L

E S C A L A 1 = 1 0 0 0

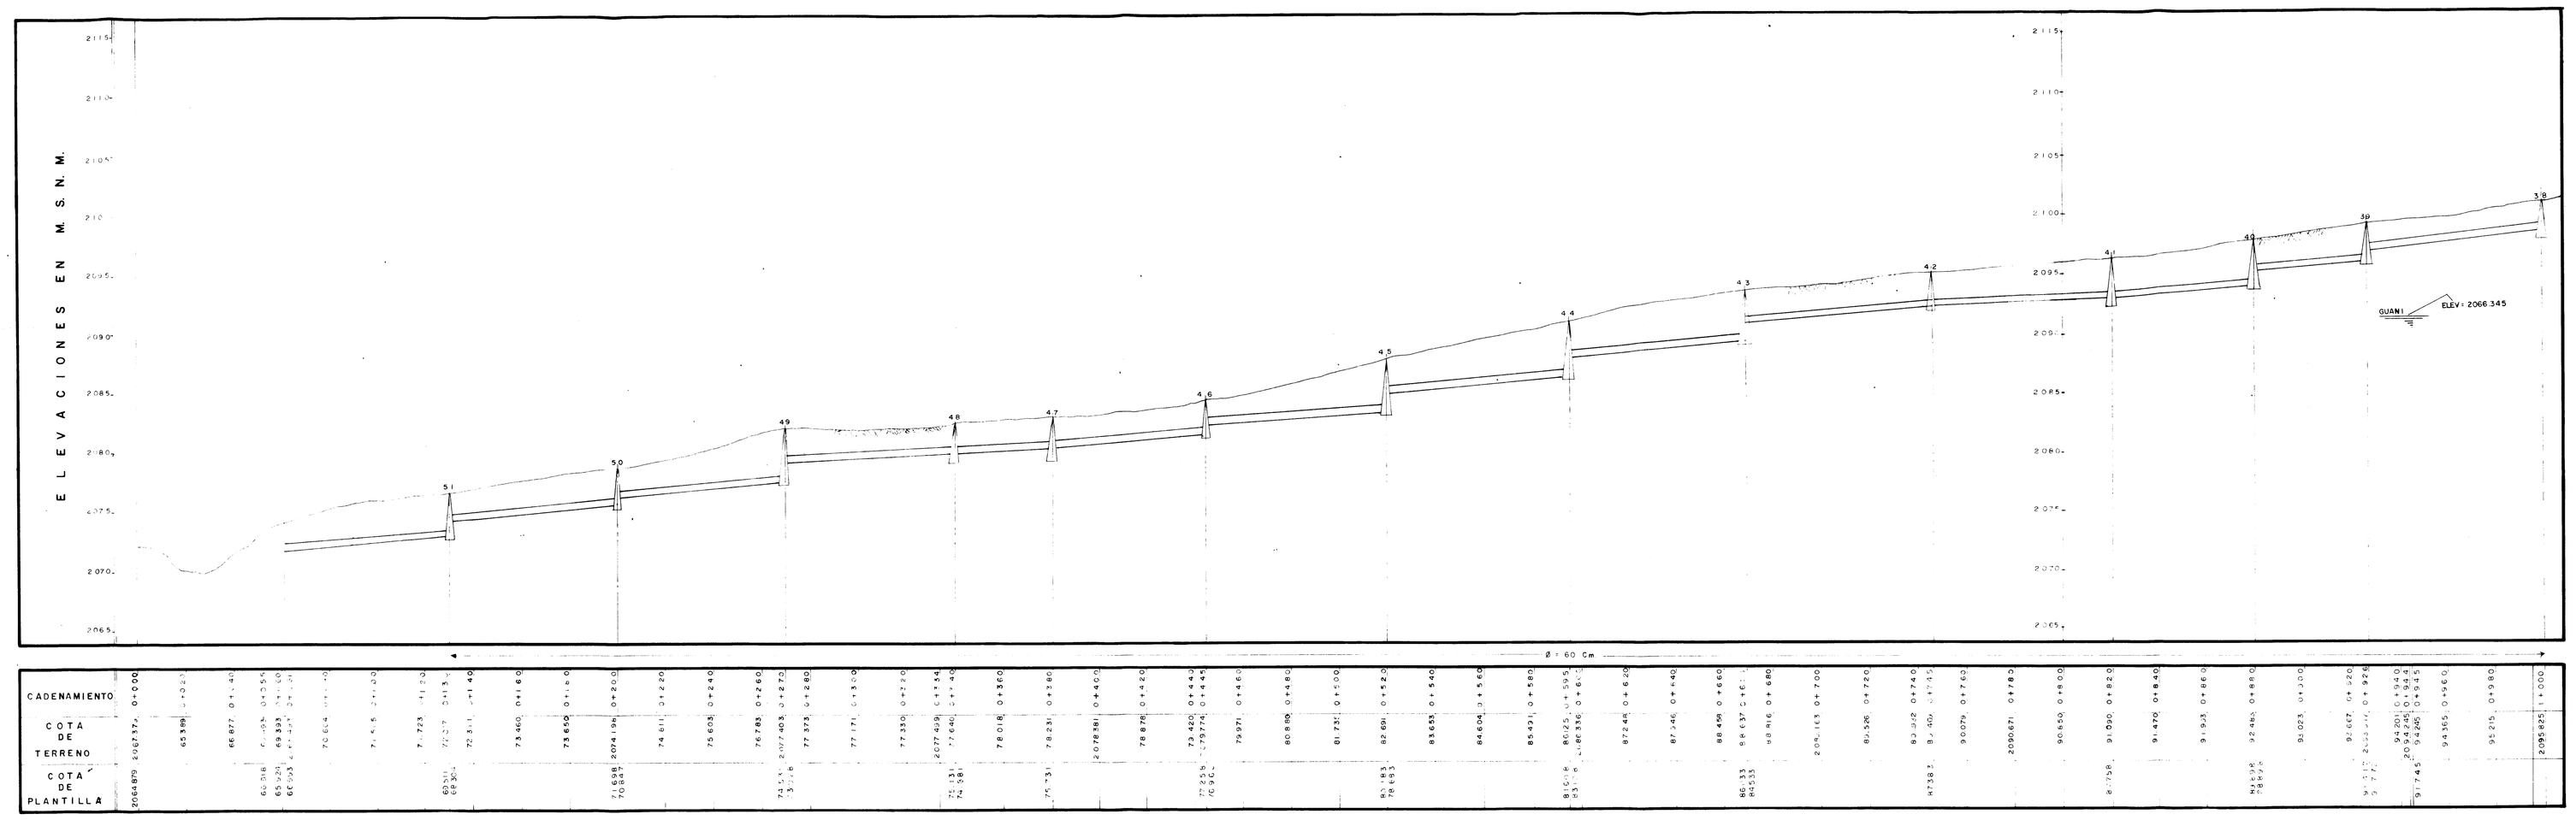

E S C A L A G R A F I C A 1 : 1 0 0 0

0 5 10 20 40 80 100

P E R F I L G E N E R A L

ESCALA VERTICAL 1:200
ESCALA HORIZONTAL 1:1000

ACE
INGENIEROS CONSULTORES Y CONSTRUCTORES, S.A.

SECRETARIA DE DESARROLLO URBANO Y ECOLOGIA
SUBSECRETARIA DE ECOLOGIA
DIRECCION GENERAL DE PREVENCION Y CONTROL DE LA CONTAMINACION AMBIENTAL

PLANO Nº PC-3

PROYECTO EJECUTIVO PARA EL MANEJO, TRATAMIENTO Y DISPOSICION DE LAS AGUAS RESIDUALES EN PATZCUARO, MICHOACAN

CONTRATO NUMERO — FECHA — PROYECTO — ESCALA 1 : 100

COLECTOR PRINCIPAL DEL POZO DE VISITA 38 al 51

C. ARQ. RENE ALTAMIRANO PEREZ — DIRECTOR GENERAL
ING. ALFREDO F. DAVID GIDI — DIRECTOR DE COORDINACION INTERSECTORIAL

SEDUE

C. LIC. MANUEL CAMACHO S. — SECRETARIO DE DESARROLLO URBANO Y ECOLOGIA
C.P.I.S. SERGIO REYES LUJAN — SUBSECRETARIO DE ECOLOGIA