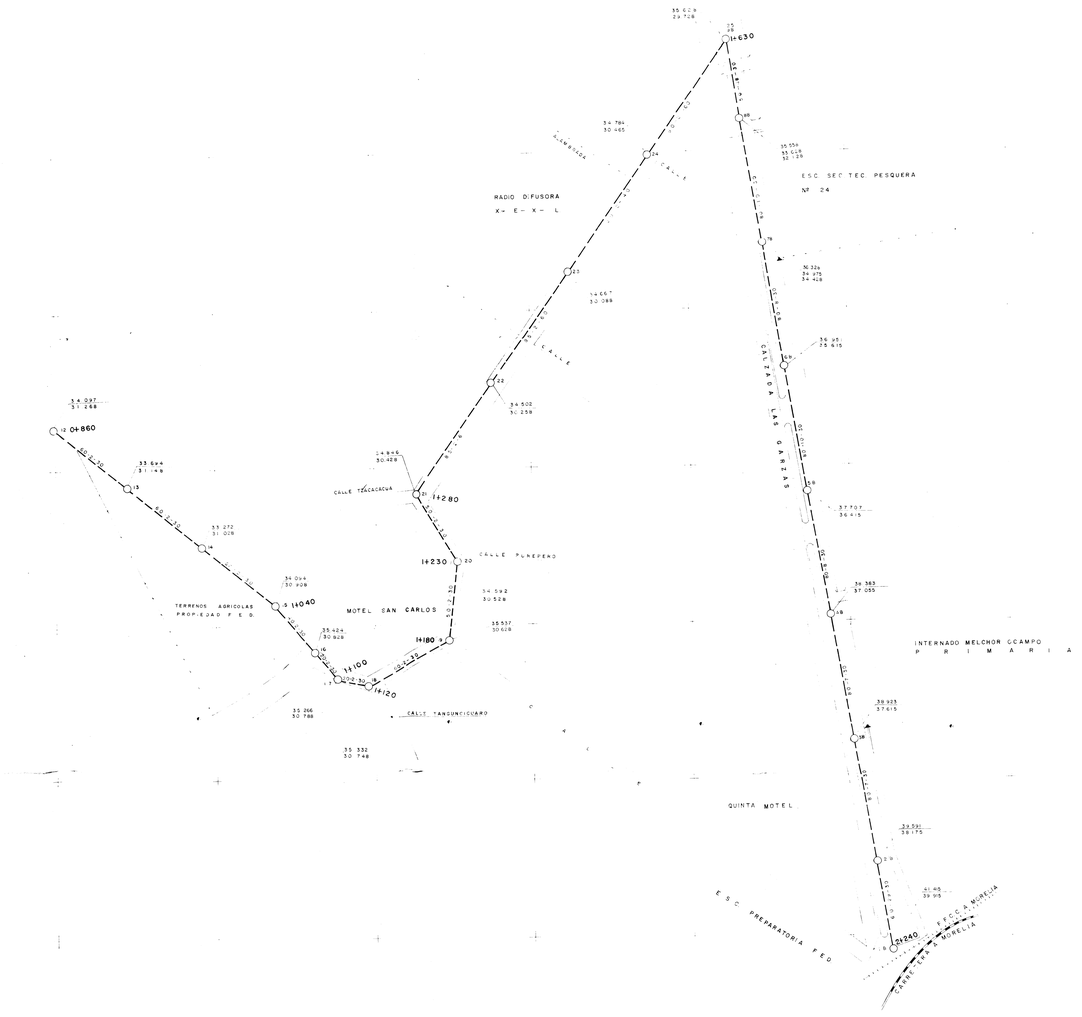

P L A N T A

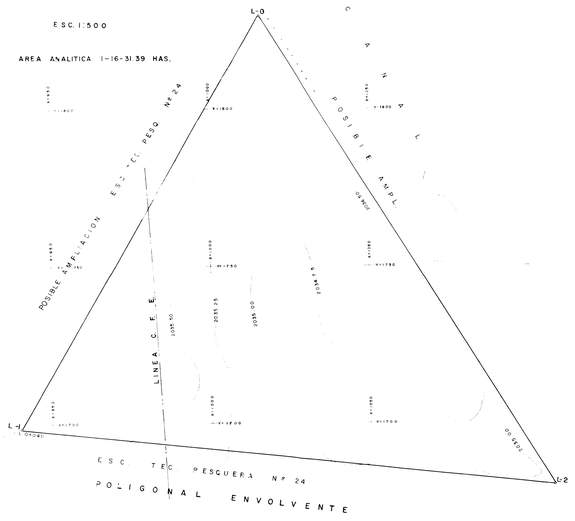

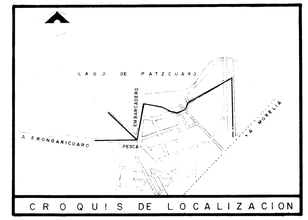

C R O Q U I S D E L O C A L I Z A C I O N

S I M B O L O G I A

- PARAMENTO
- CANAL
- COTA DE TERRENO (5.9 9.3)
- COTA DE PLANTILLA (4.1 4.5)
- NUMERO DE POZO (P-9)
- LONGITUD (m.) PENDIENTE (mil) DIAMETRO (cm.) (6.0 — 29 — 3.0)
- POZO CON CAIDA

N O T A S :

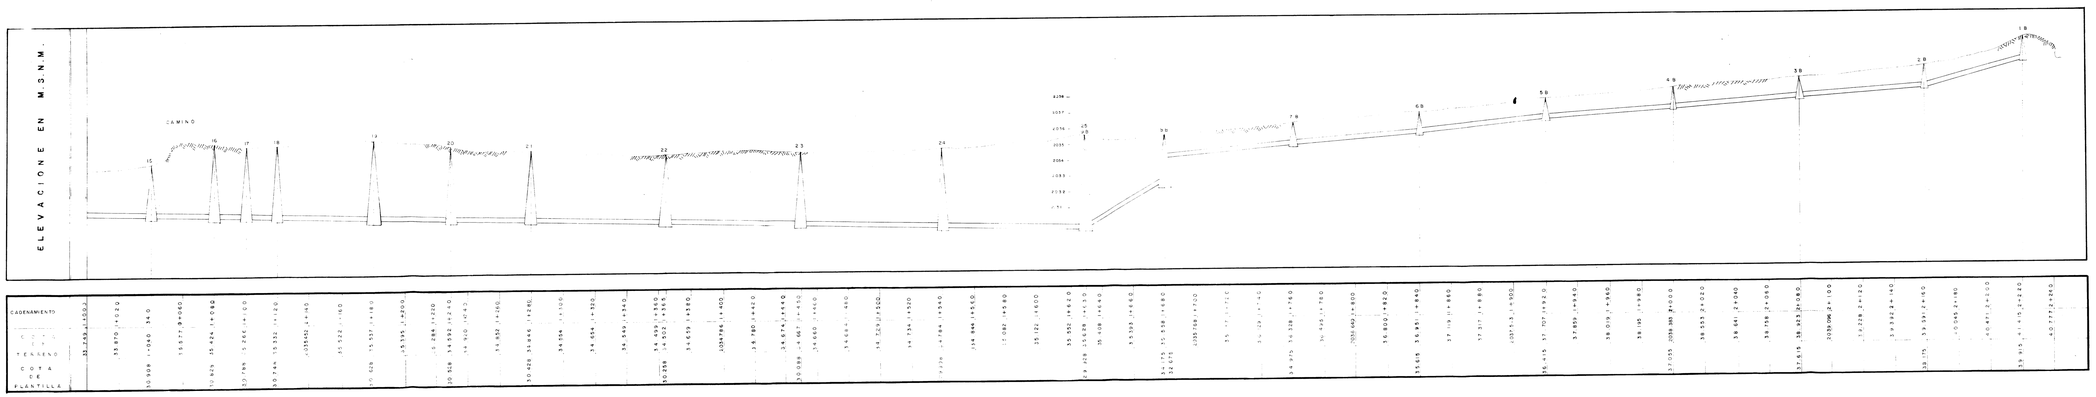

P E R F I L G E N E R A L

ESC. HOR. 1:1000
VER. 1:100

ESCALA GRAFICA 1:1000

SECRETARIA DE DESARROLLO URBANO Y ECOLOGIA		
SUBSECRETARIA DE ECOLOGIA		
DIRECCION GENERAL DE PREVENCION Y CONTROL DE LA CONTAMINACION AMBIENTAL		
PLANO Nº PC-6	PROYECTO EJECUTIVO PARA EL MANEJO TRATAMIENTO Y DISPOSICION DE LAS AGUAS RESIDUALES EN PATZCUARO, MICH. CONTRATO NUMERO / FECHA	PROYECTO / ESCALA
COLECTOR EMBARCADERO		
DEL POZO DE VISITA 14 AL 25 Y RAMAL DEL 18 AL 10 B		
C. ARQ. RENE ALTAMIRANO PEREZ DIRECTOR GENERAL	ING. ALFREDO F. DAVID CID DIRECTOR DE COORDINACION INTERSECTORIAL	C. LIC. MANUEL CAMACHO S. SECRETARIO DE DESARROLLO URBANO Y ECOLOGIA / C.P.I.S. SERGIO REYES LUJAN SUBSECRETARIO DE ECOLOGIA

SEDUE