








PLANTA

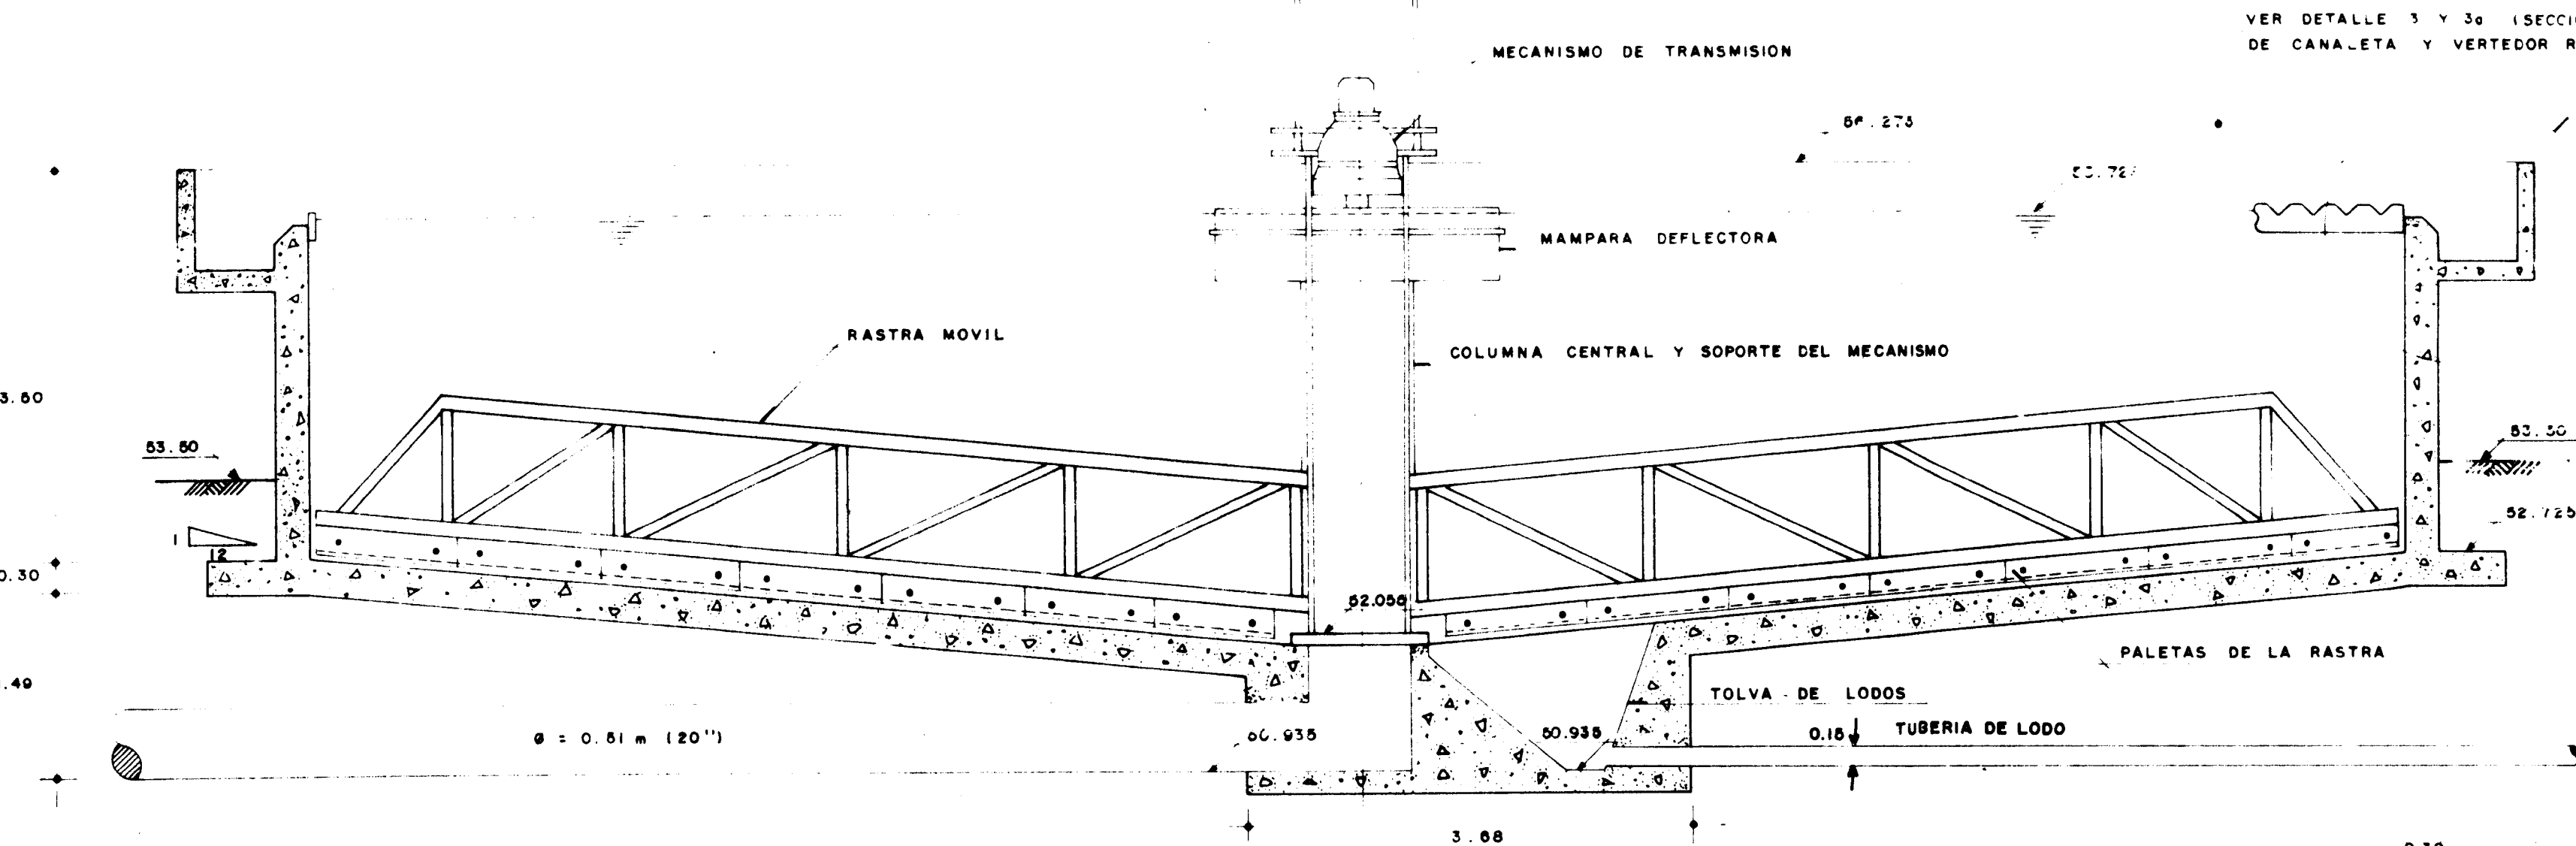


CORTE B - B'

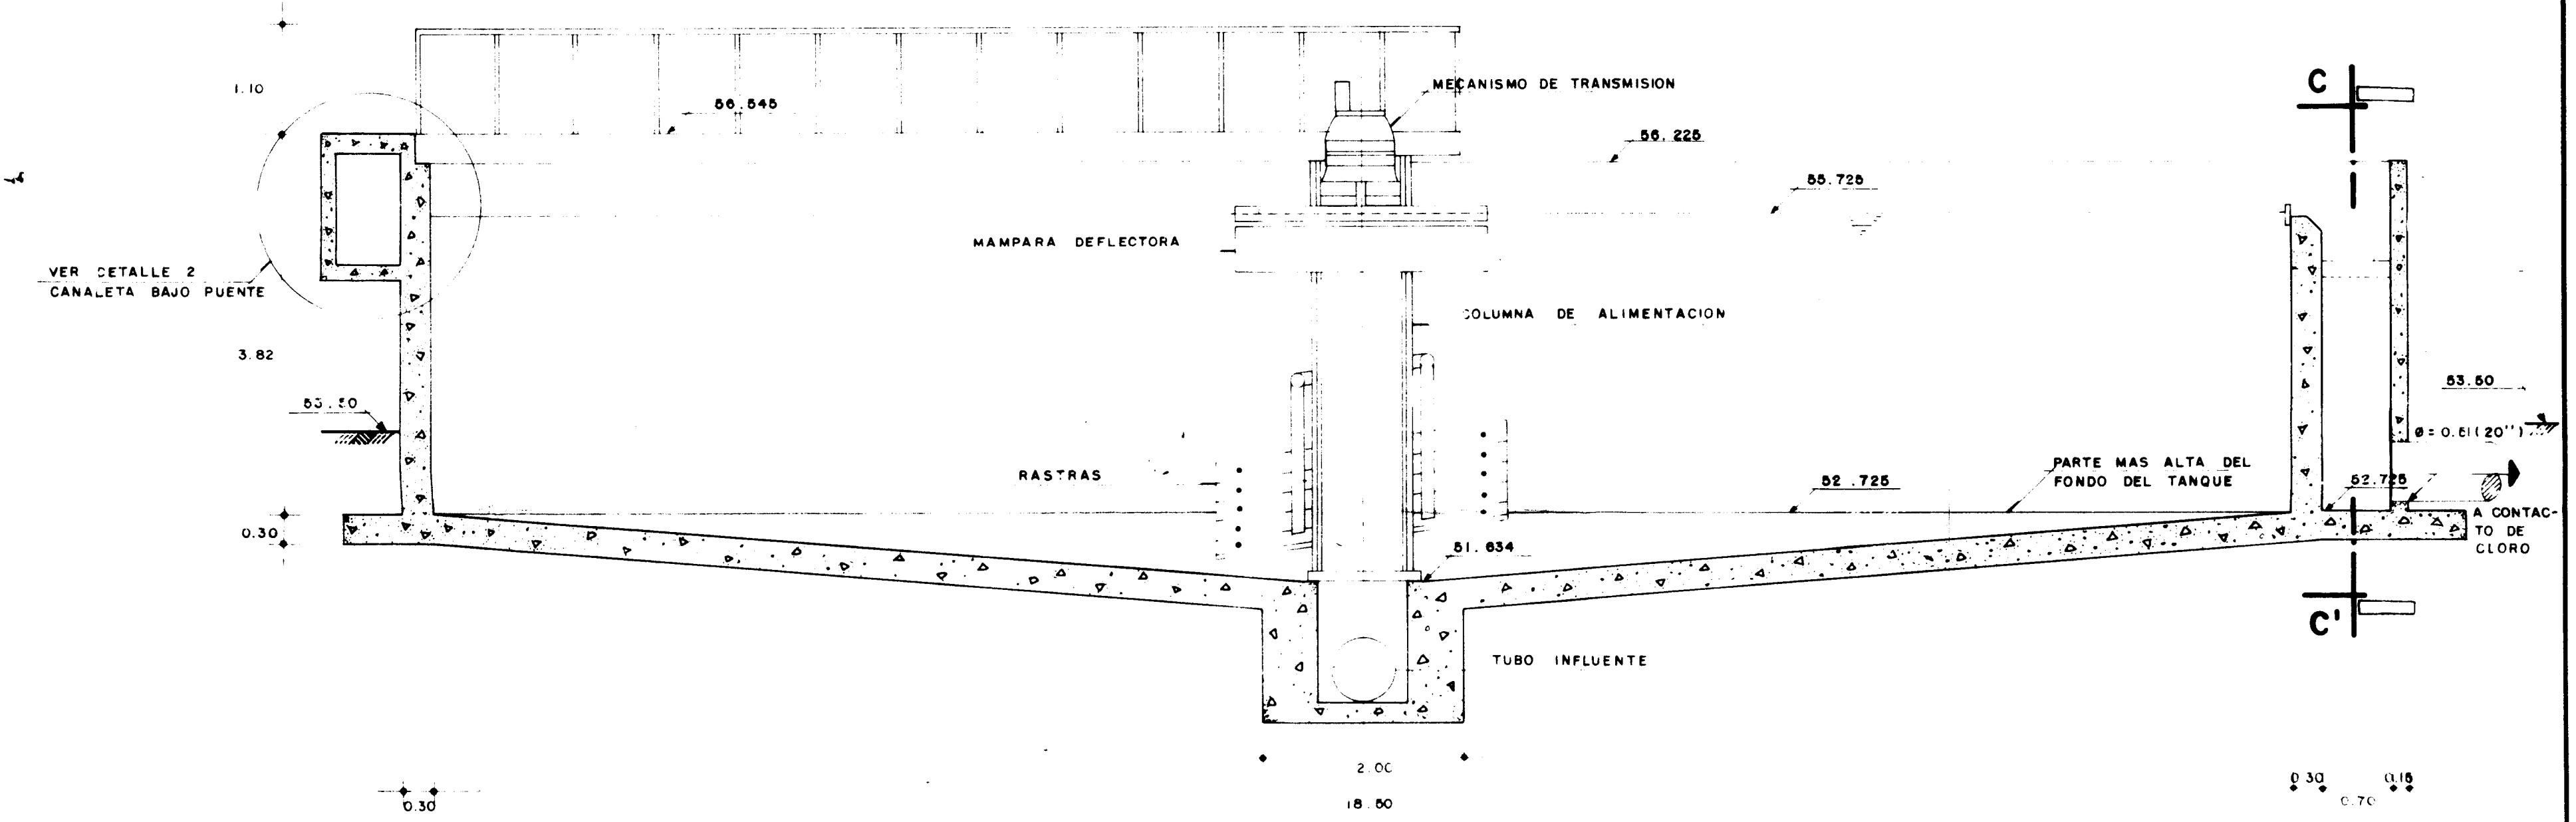

CORTE A - A'

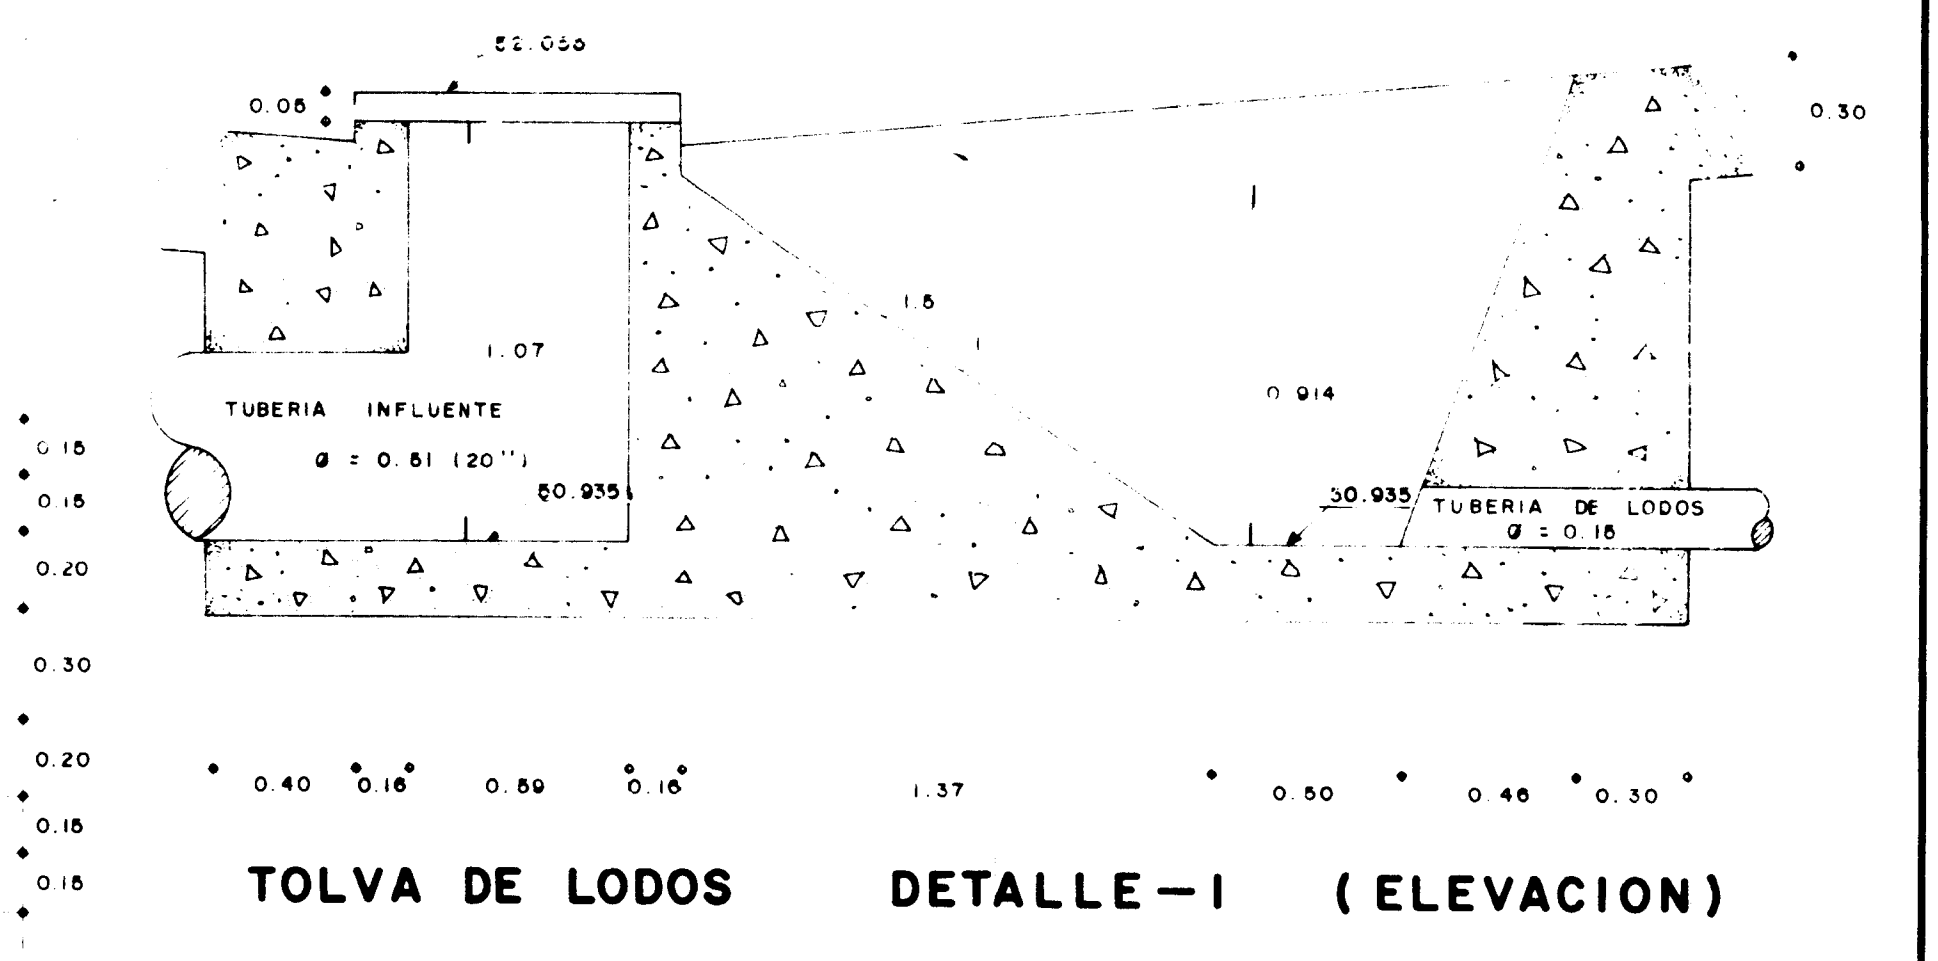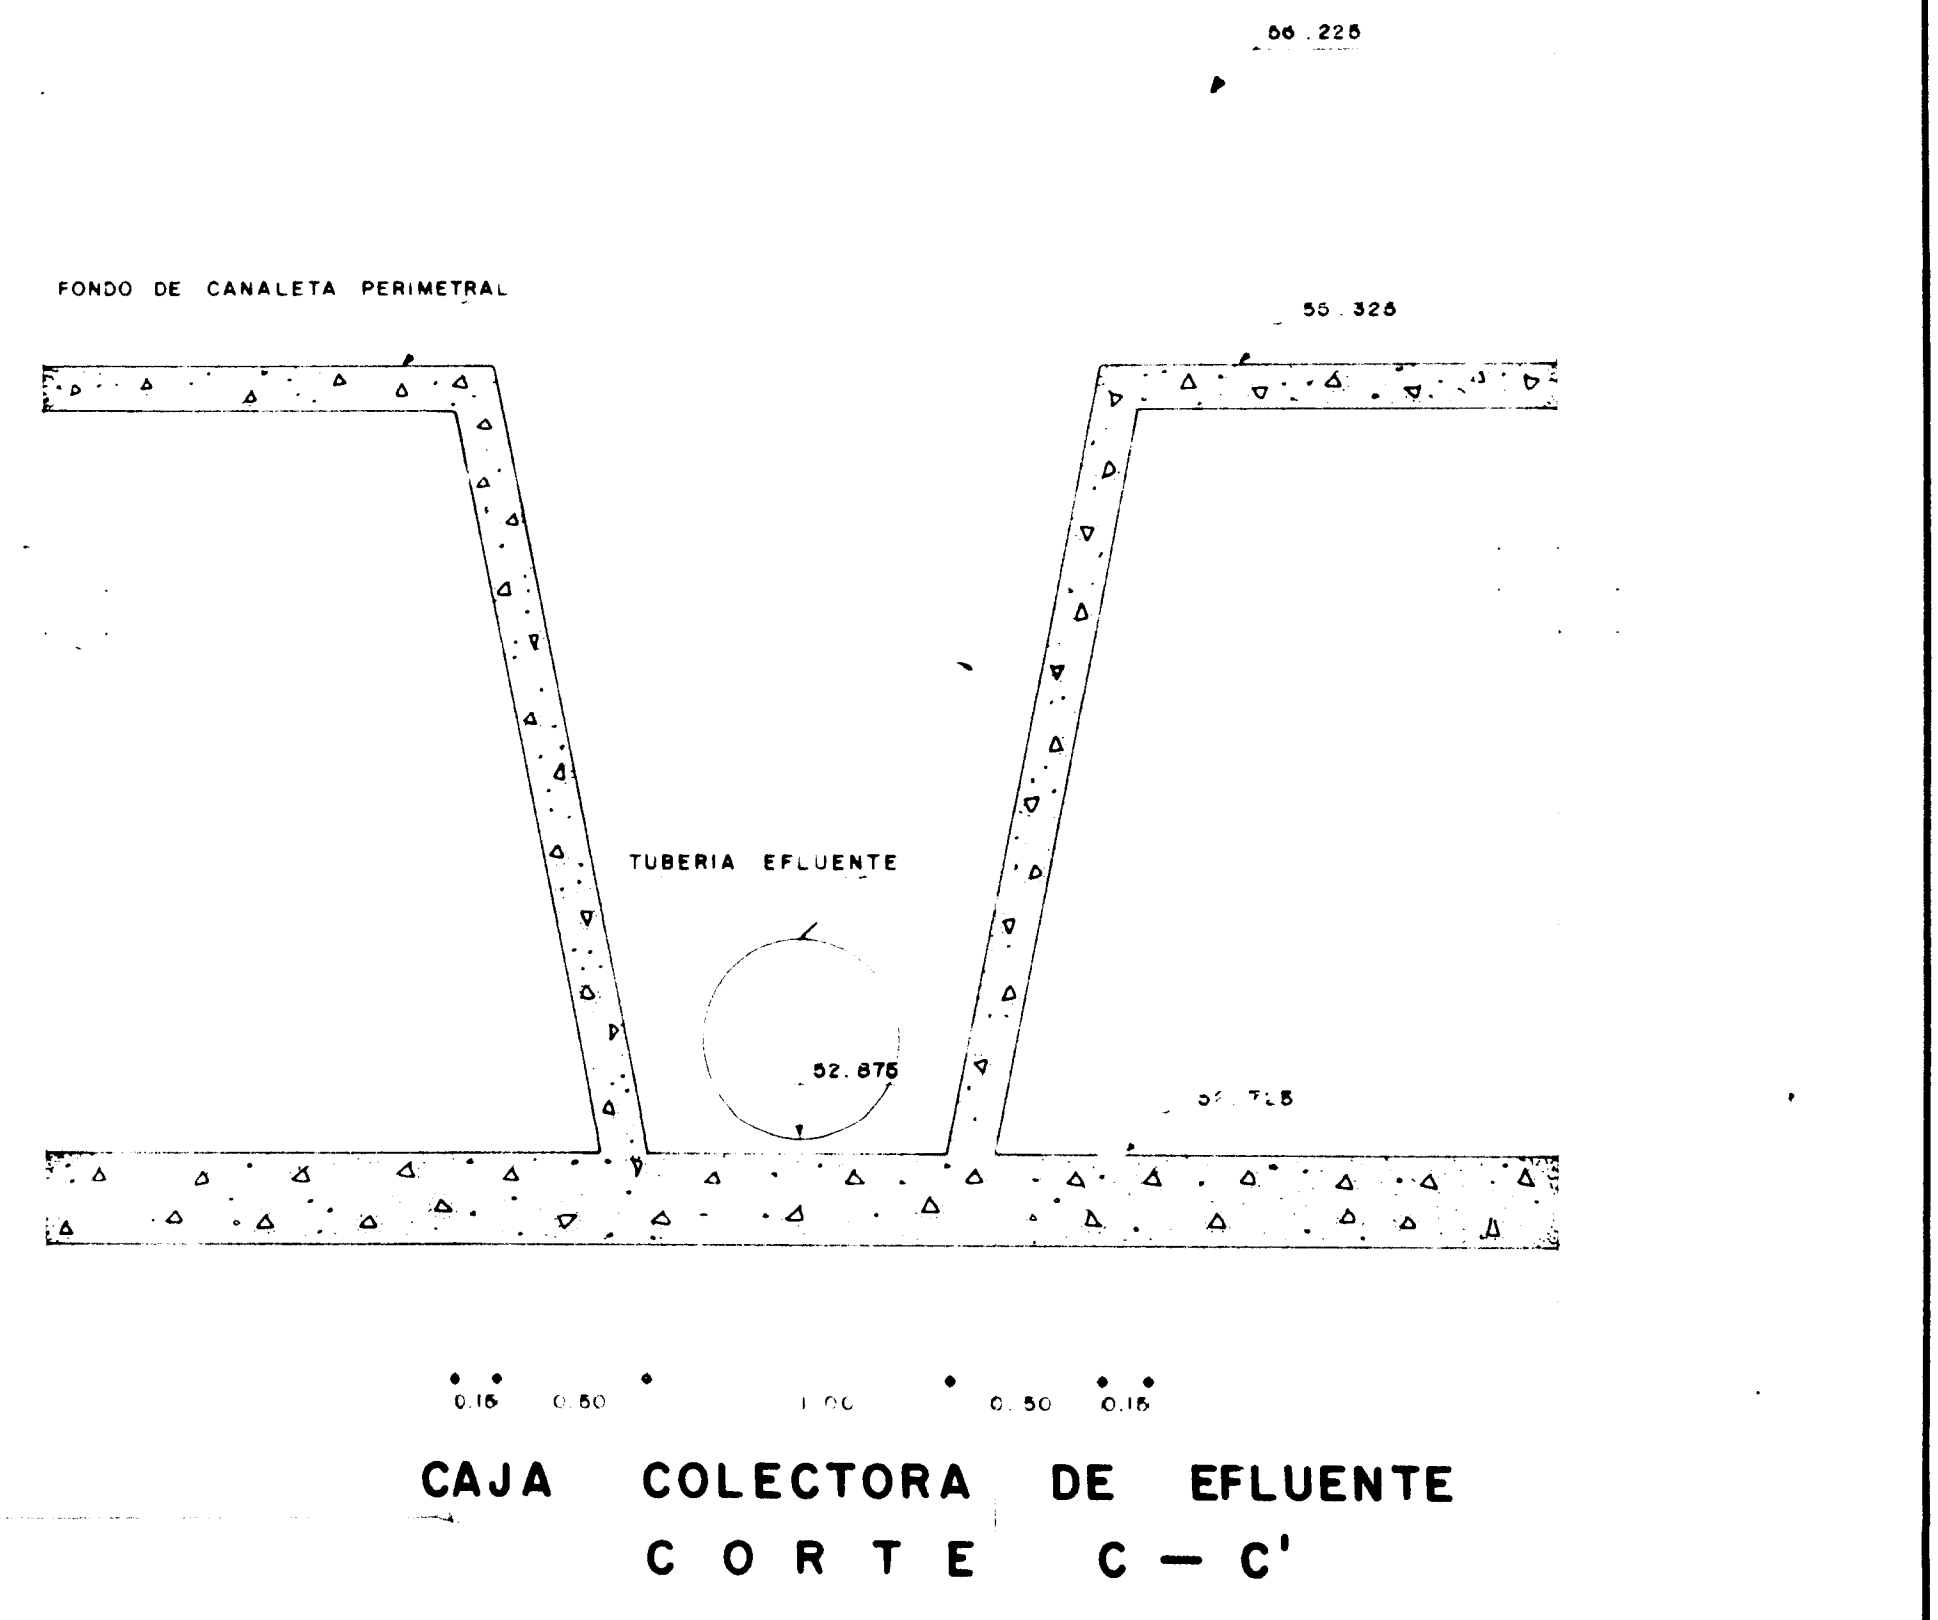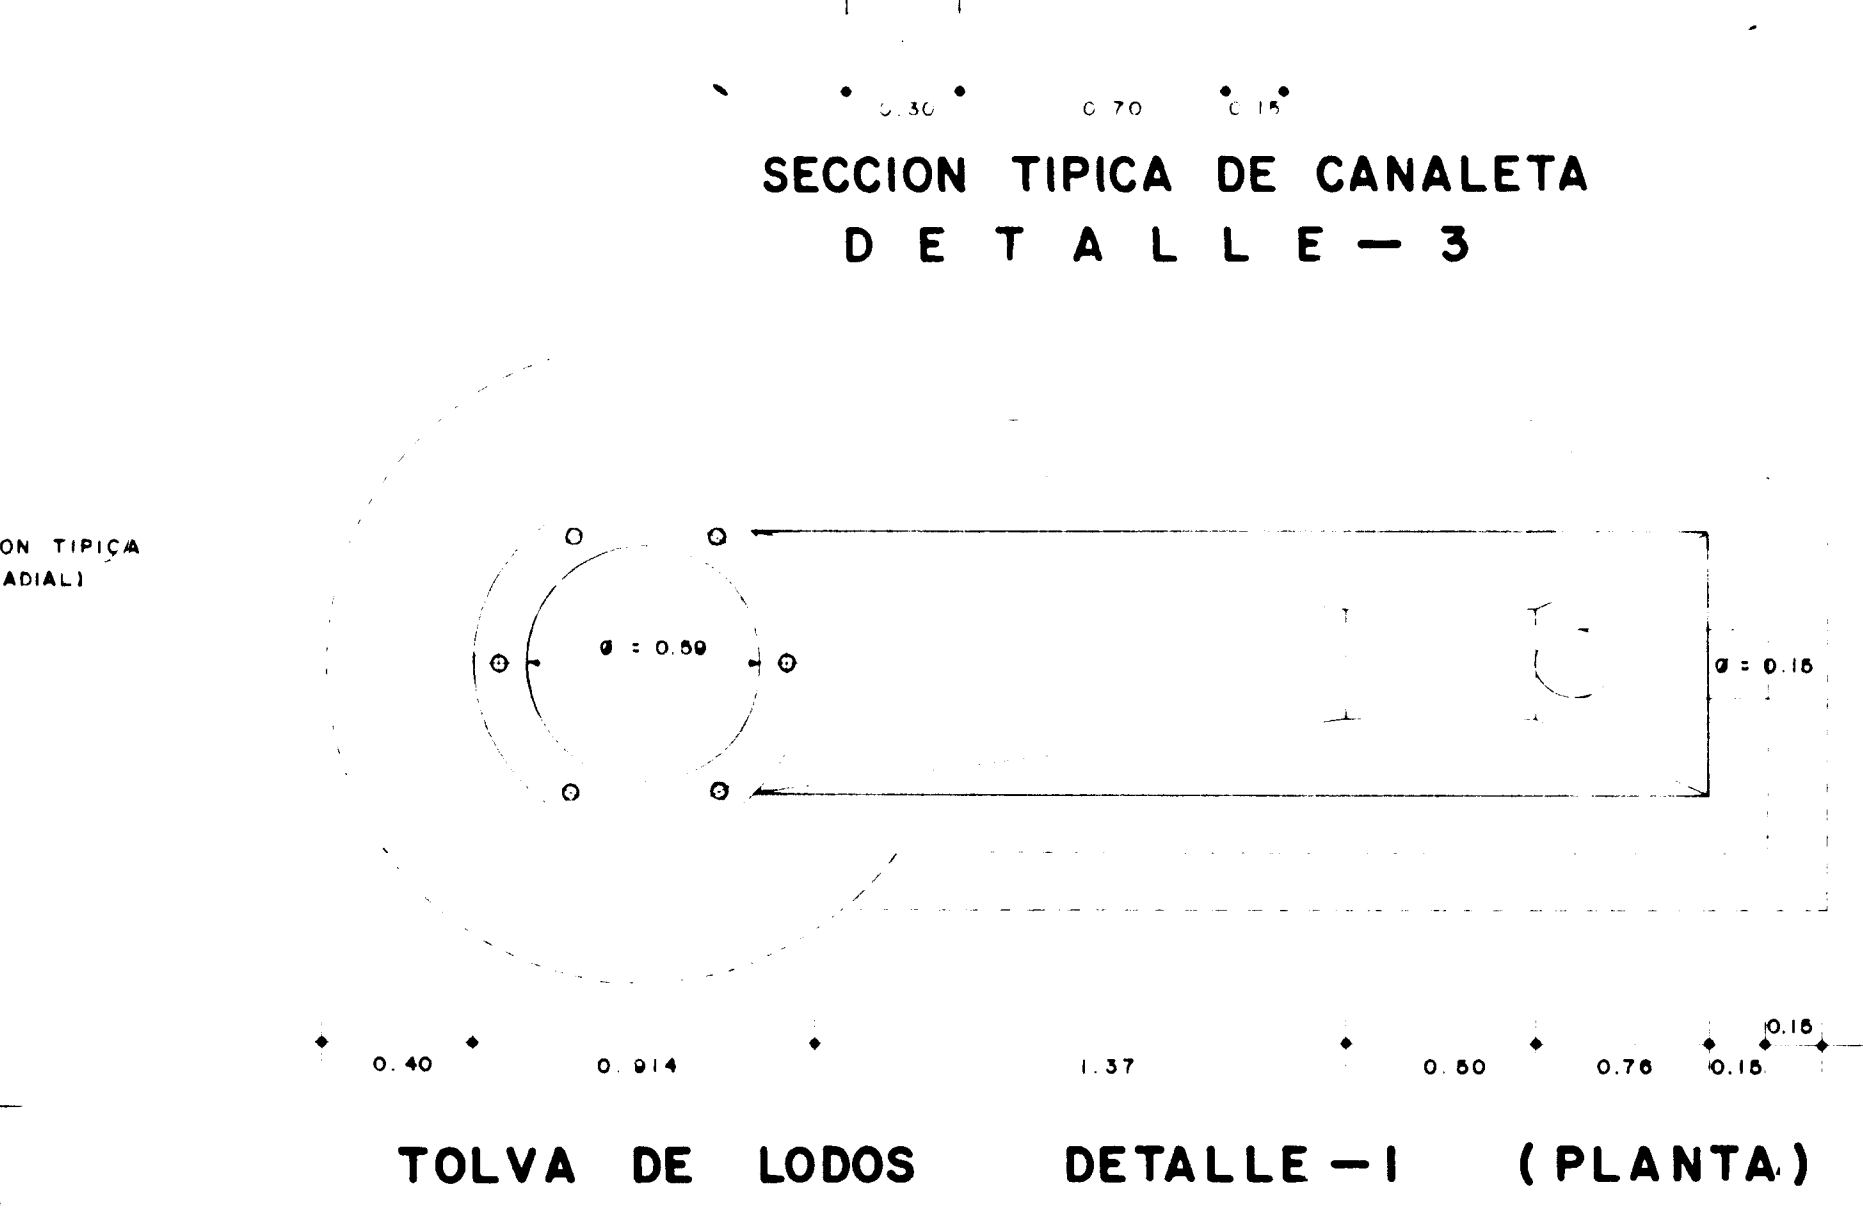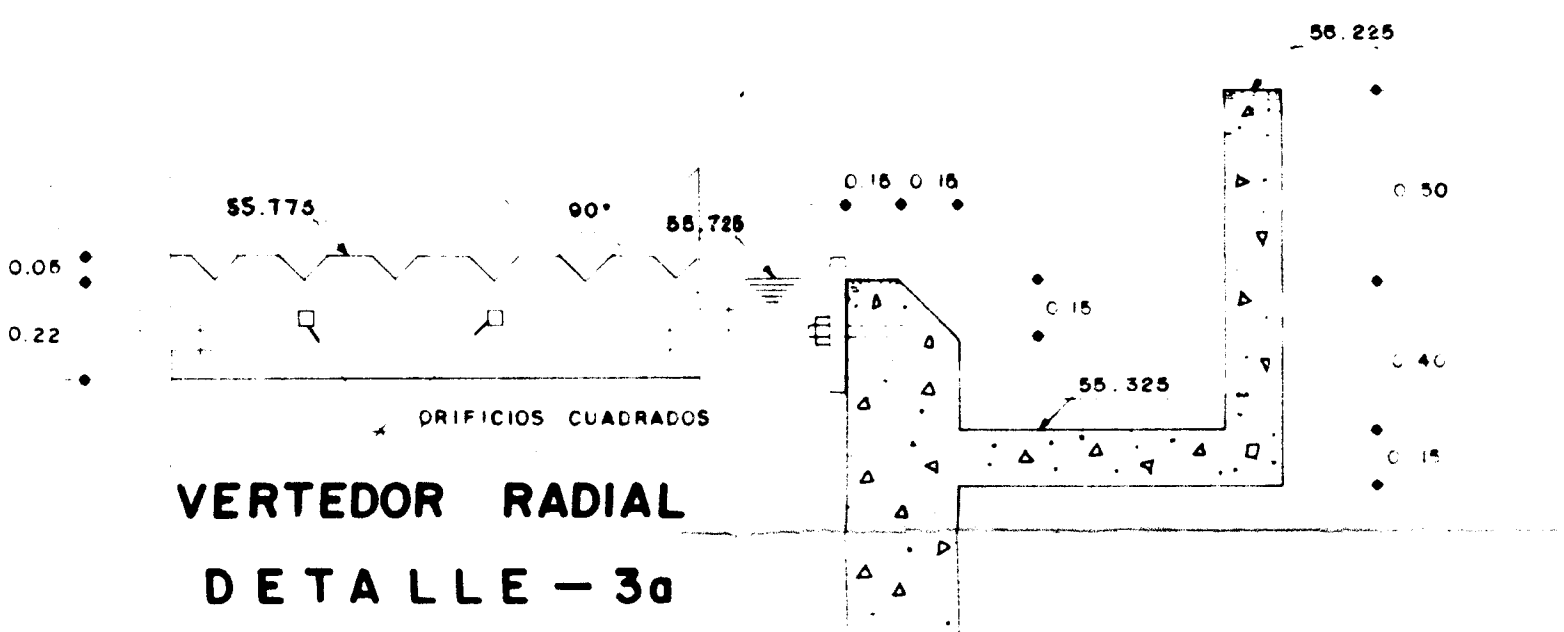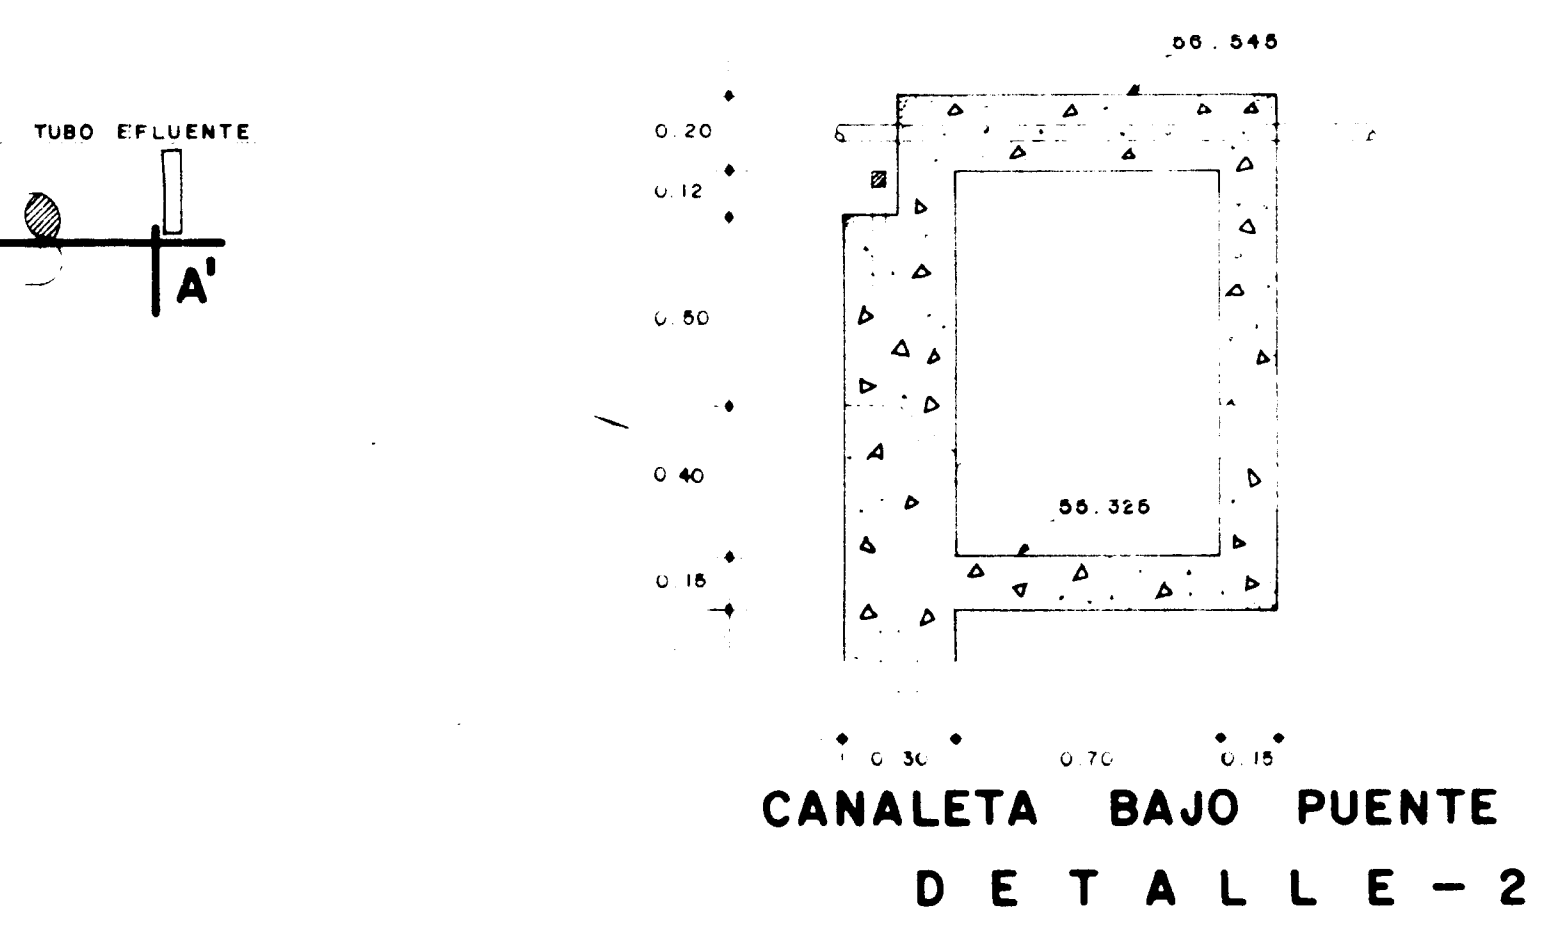

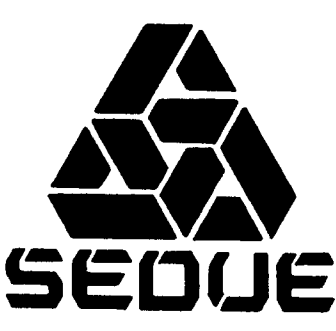SECRETARIA DE DESARROLLO URBANO Y ECOLOGIA		
SUBSECRETARIA DE ECOLOGIA		
DIRECCION GENERAL DE PREVENCIÓN Y CONTROL DE LA CONTAMINACION AMBIENTAL		
PLANO N°	PROYECTO EJECUTIVO PARA EL MANEJO, TRATAMIENTO Y DISPOSICION DE LAS AGUAS RESIDUALES EN PATZCUARO, MICH. PLANTA GUANI	PROYECTO
PF-6	CONTRATO NUMERO	FECHA DICIEMBRE-1987
SEDIMENTARIO SECUNDARIO DIMENSIONAL Y DETALLES		ESCALA
C. ARG. RENE ALTAMIRANO PEREZ	DIRECTOR GENERAL	C. FIS. SERGIO REYES LUJAN
ING. ALFREDO F. DAVILA SIDI		DIRECTOR DE COORDINACION INTERSECTORIAL
		C. LIC. MANUEL CAMACHO S. SECRETARIO DE DESARROLLO URBANO Y ECOLOGIA
		SUBSECRETARIO DE ECOLOGIA