


PLANTA

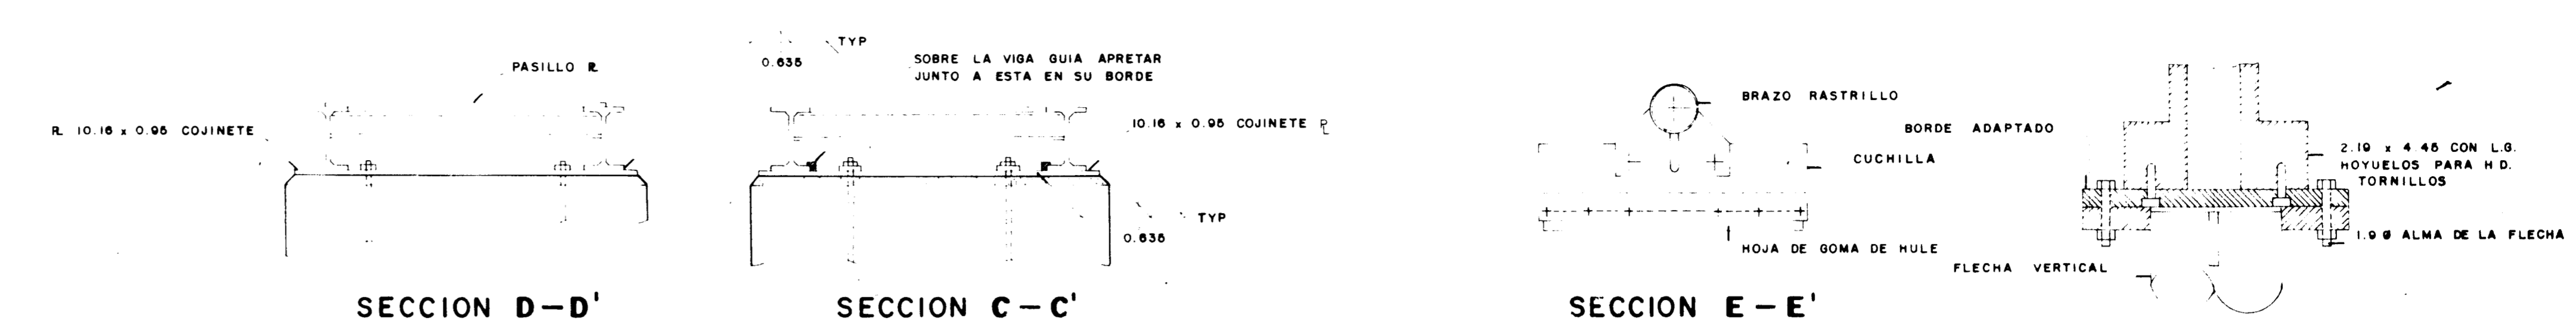


SECCION D-D'

SECCION C-C'

SECCION E-E'

DETALLE - F

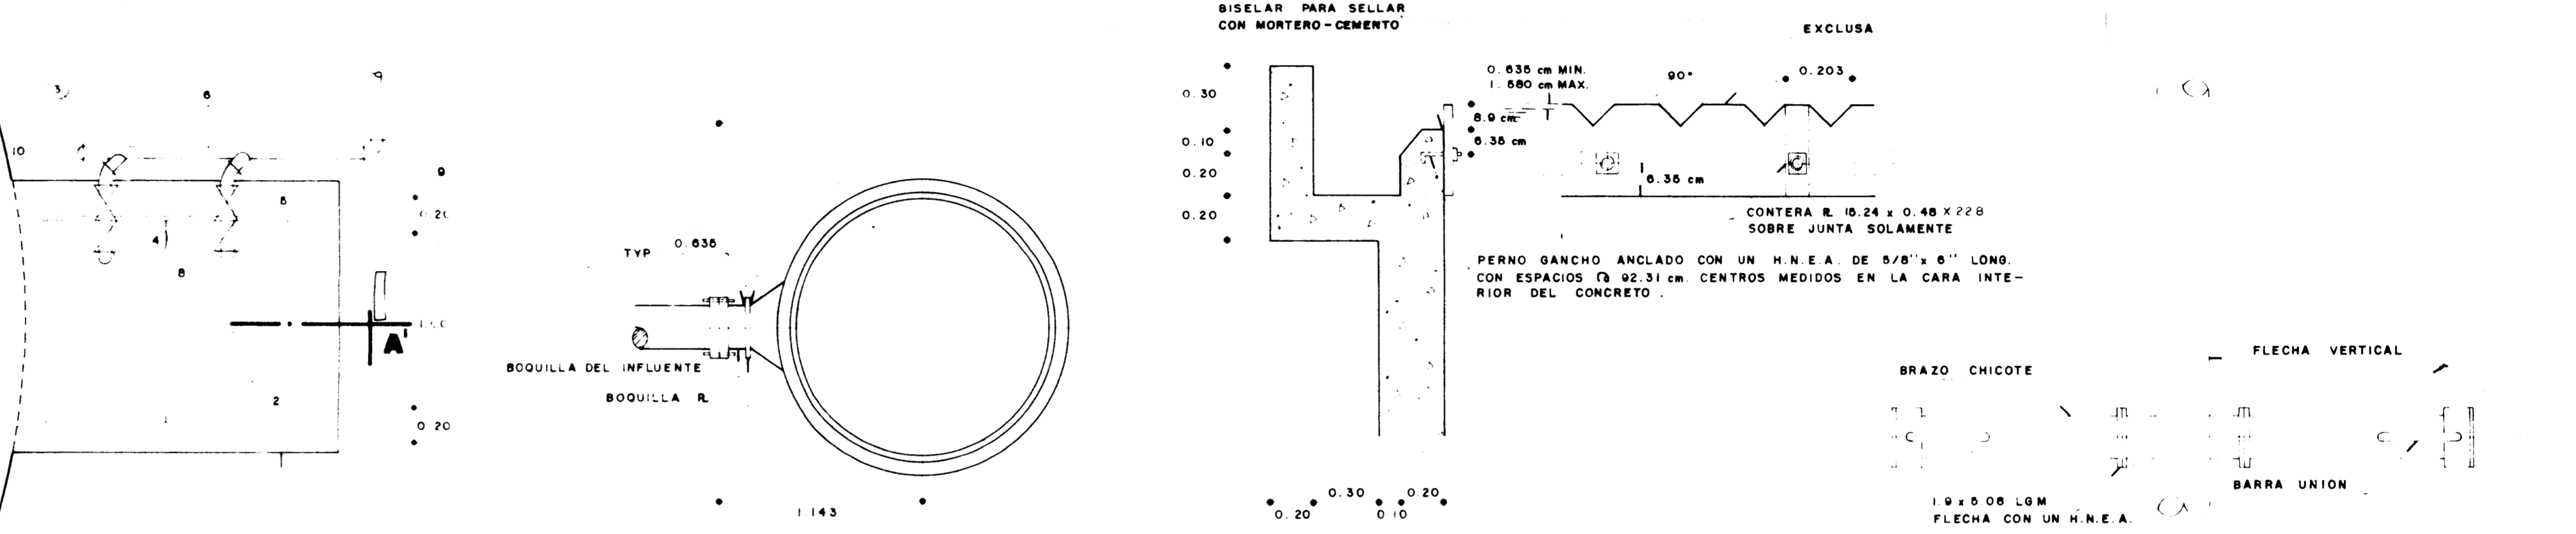


SECCION H-H'


DETALLE - I

SECCION J-J'

NO.	CONCEPTO	UNIDAD	CANT.
1	BOMBA CENTRIFUGA VERTICALIZADA MARCA FAIRBANKS-MORSE MODELO 0631-2"	PZA	2
2	MOTOR ELECTRICO VERTICAL FAIRBANKS-MORSE DE 1.0 HP, 3P, 4P, 80HZ A 220 / 440 VOLTS Y 150 RPM	PZA	2
3	TAPA CIEGA DE 101mm 12" Ø	PZA	1
4	VALVULA CHECK DE 101mm 12" Ø	PZA	2
5	VALVULA DE COMPUERTA DE Fc Fc DE 101mm 12" Ø	PZA	2
6	MULTIPLE DE DESCARGA DE ACERO CEN-DULA 40 DE 101mm 12" Ø	PZA	1
7	TORNILLO CON CABEZA Y TUERCA HEXA-GONAL DE 5/8" x 2 1/2"	PZA	52
8	TORNILLO CON CABEZA Y TUERCA HEXA-GONAL DE 5/8" x 1 1/2"	PZA	8
9	CODO DE Fc Fc A 90° DE 101mm 12" Ø	PZA	2
10	CODO DE Fc Fc A 45° DE 101mm 12" Ø	PZA	3
11	MANOMETRO TIPO BOURDON CON ESCALA 0-7 Kg/cm² x 1/2" Ø	PZA	1

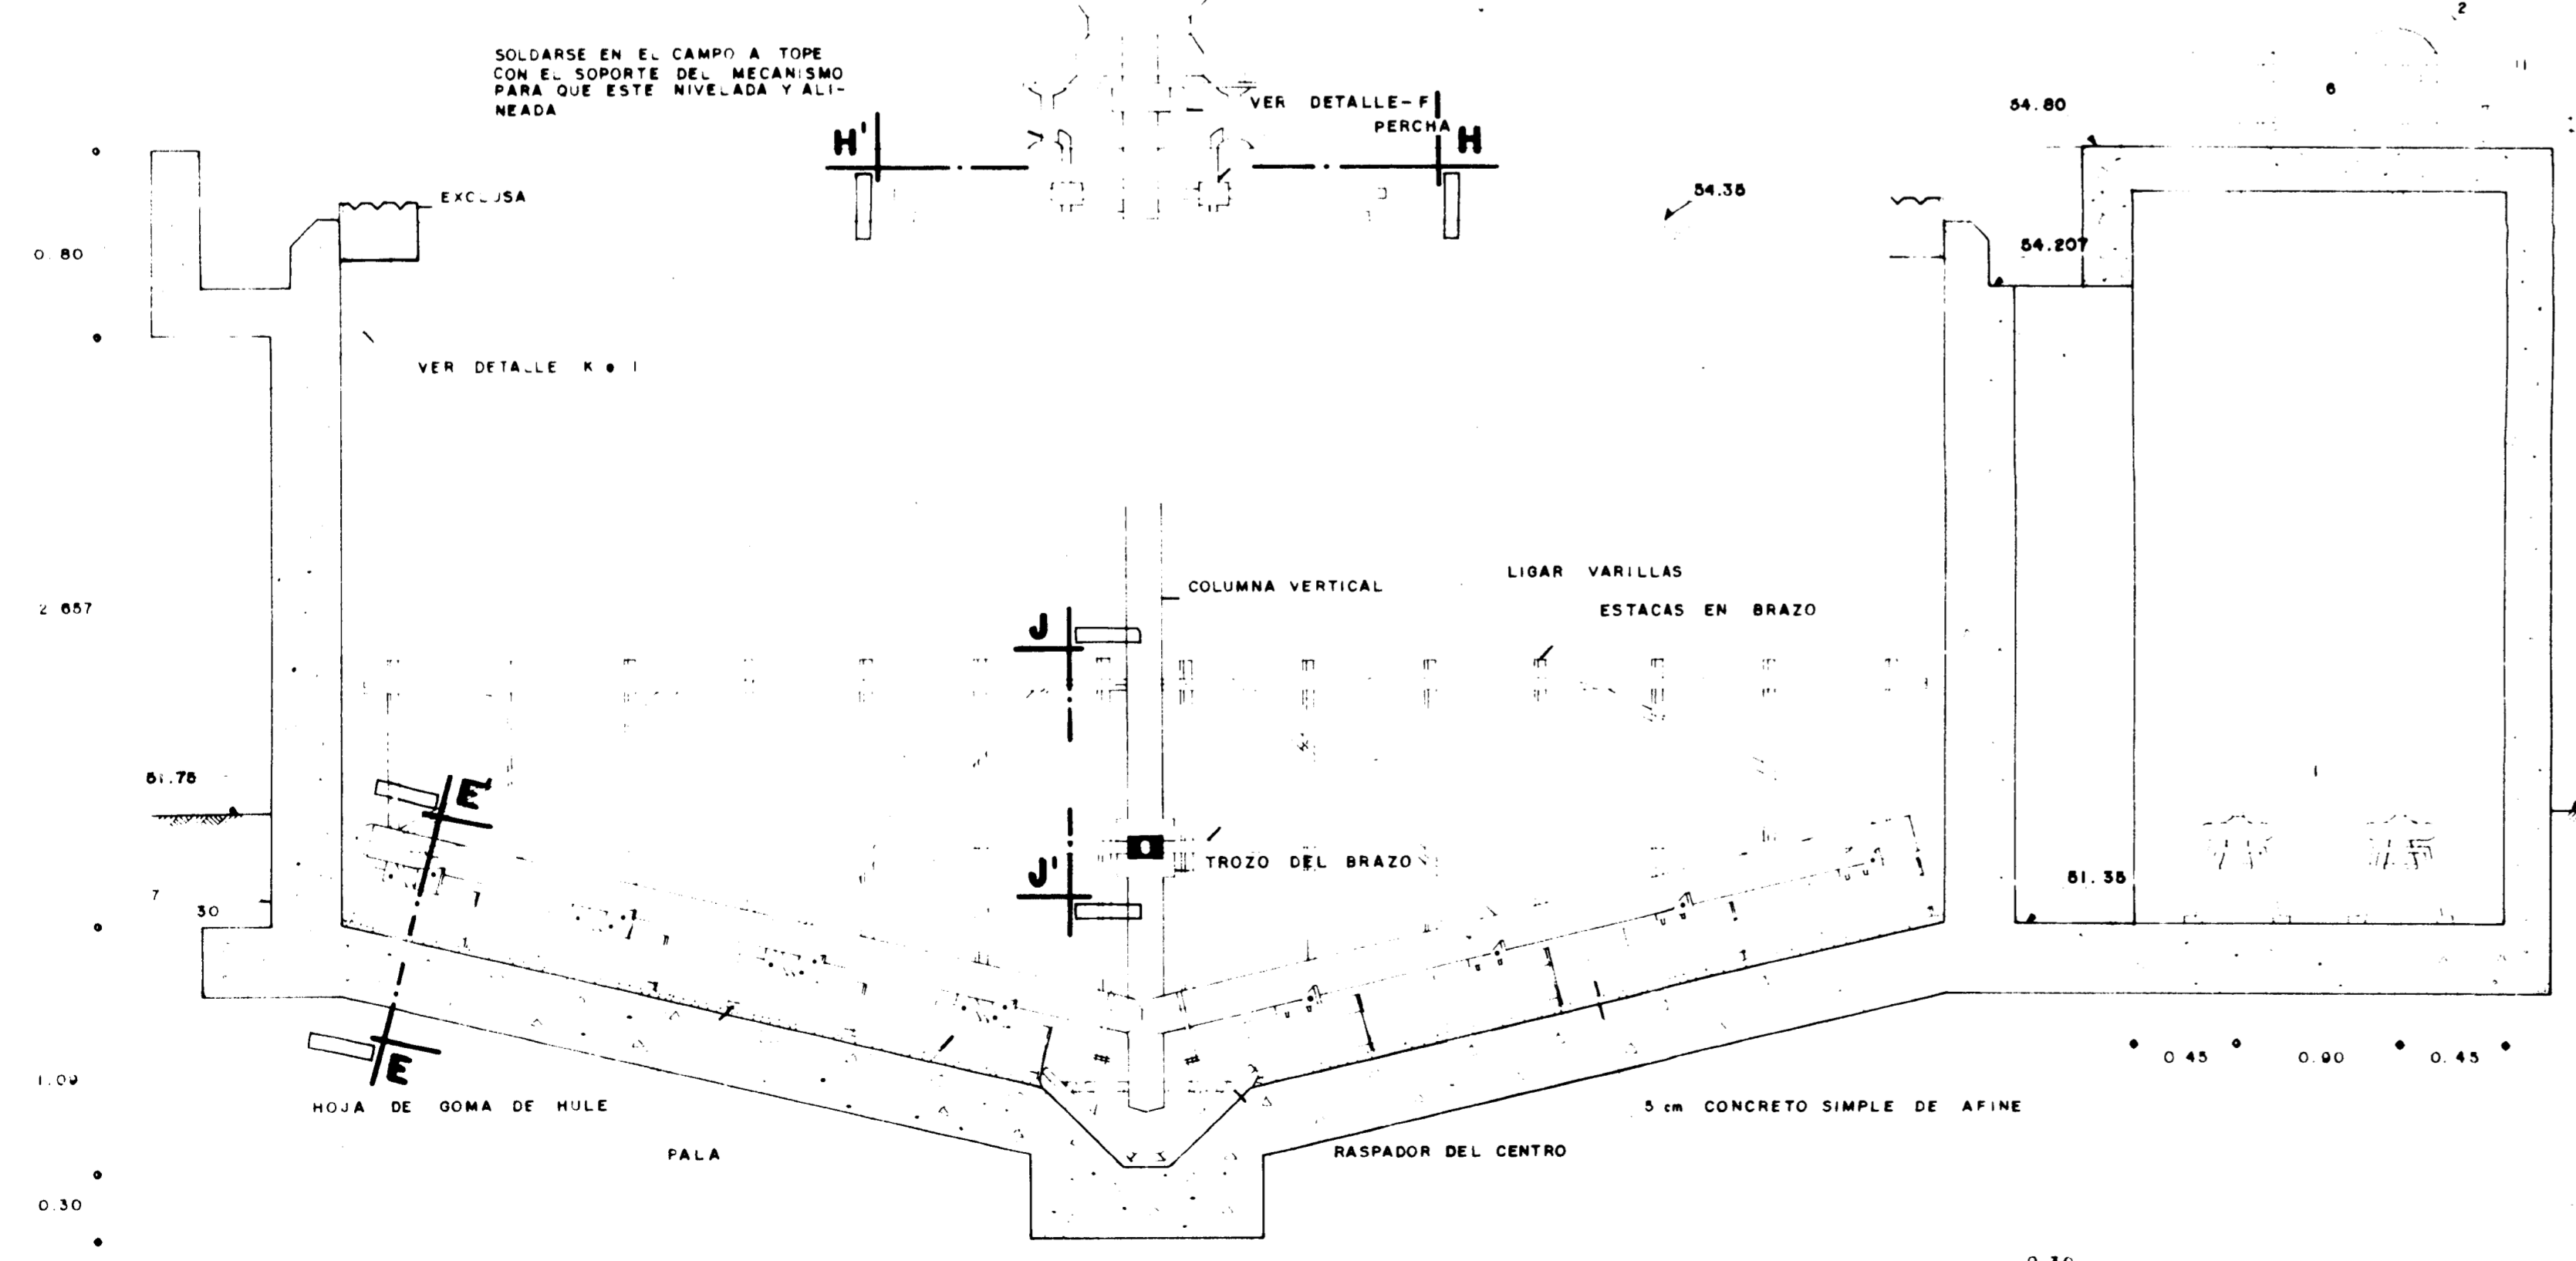

CORTE A-A'

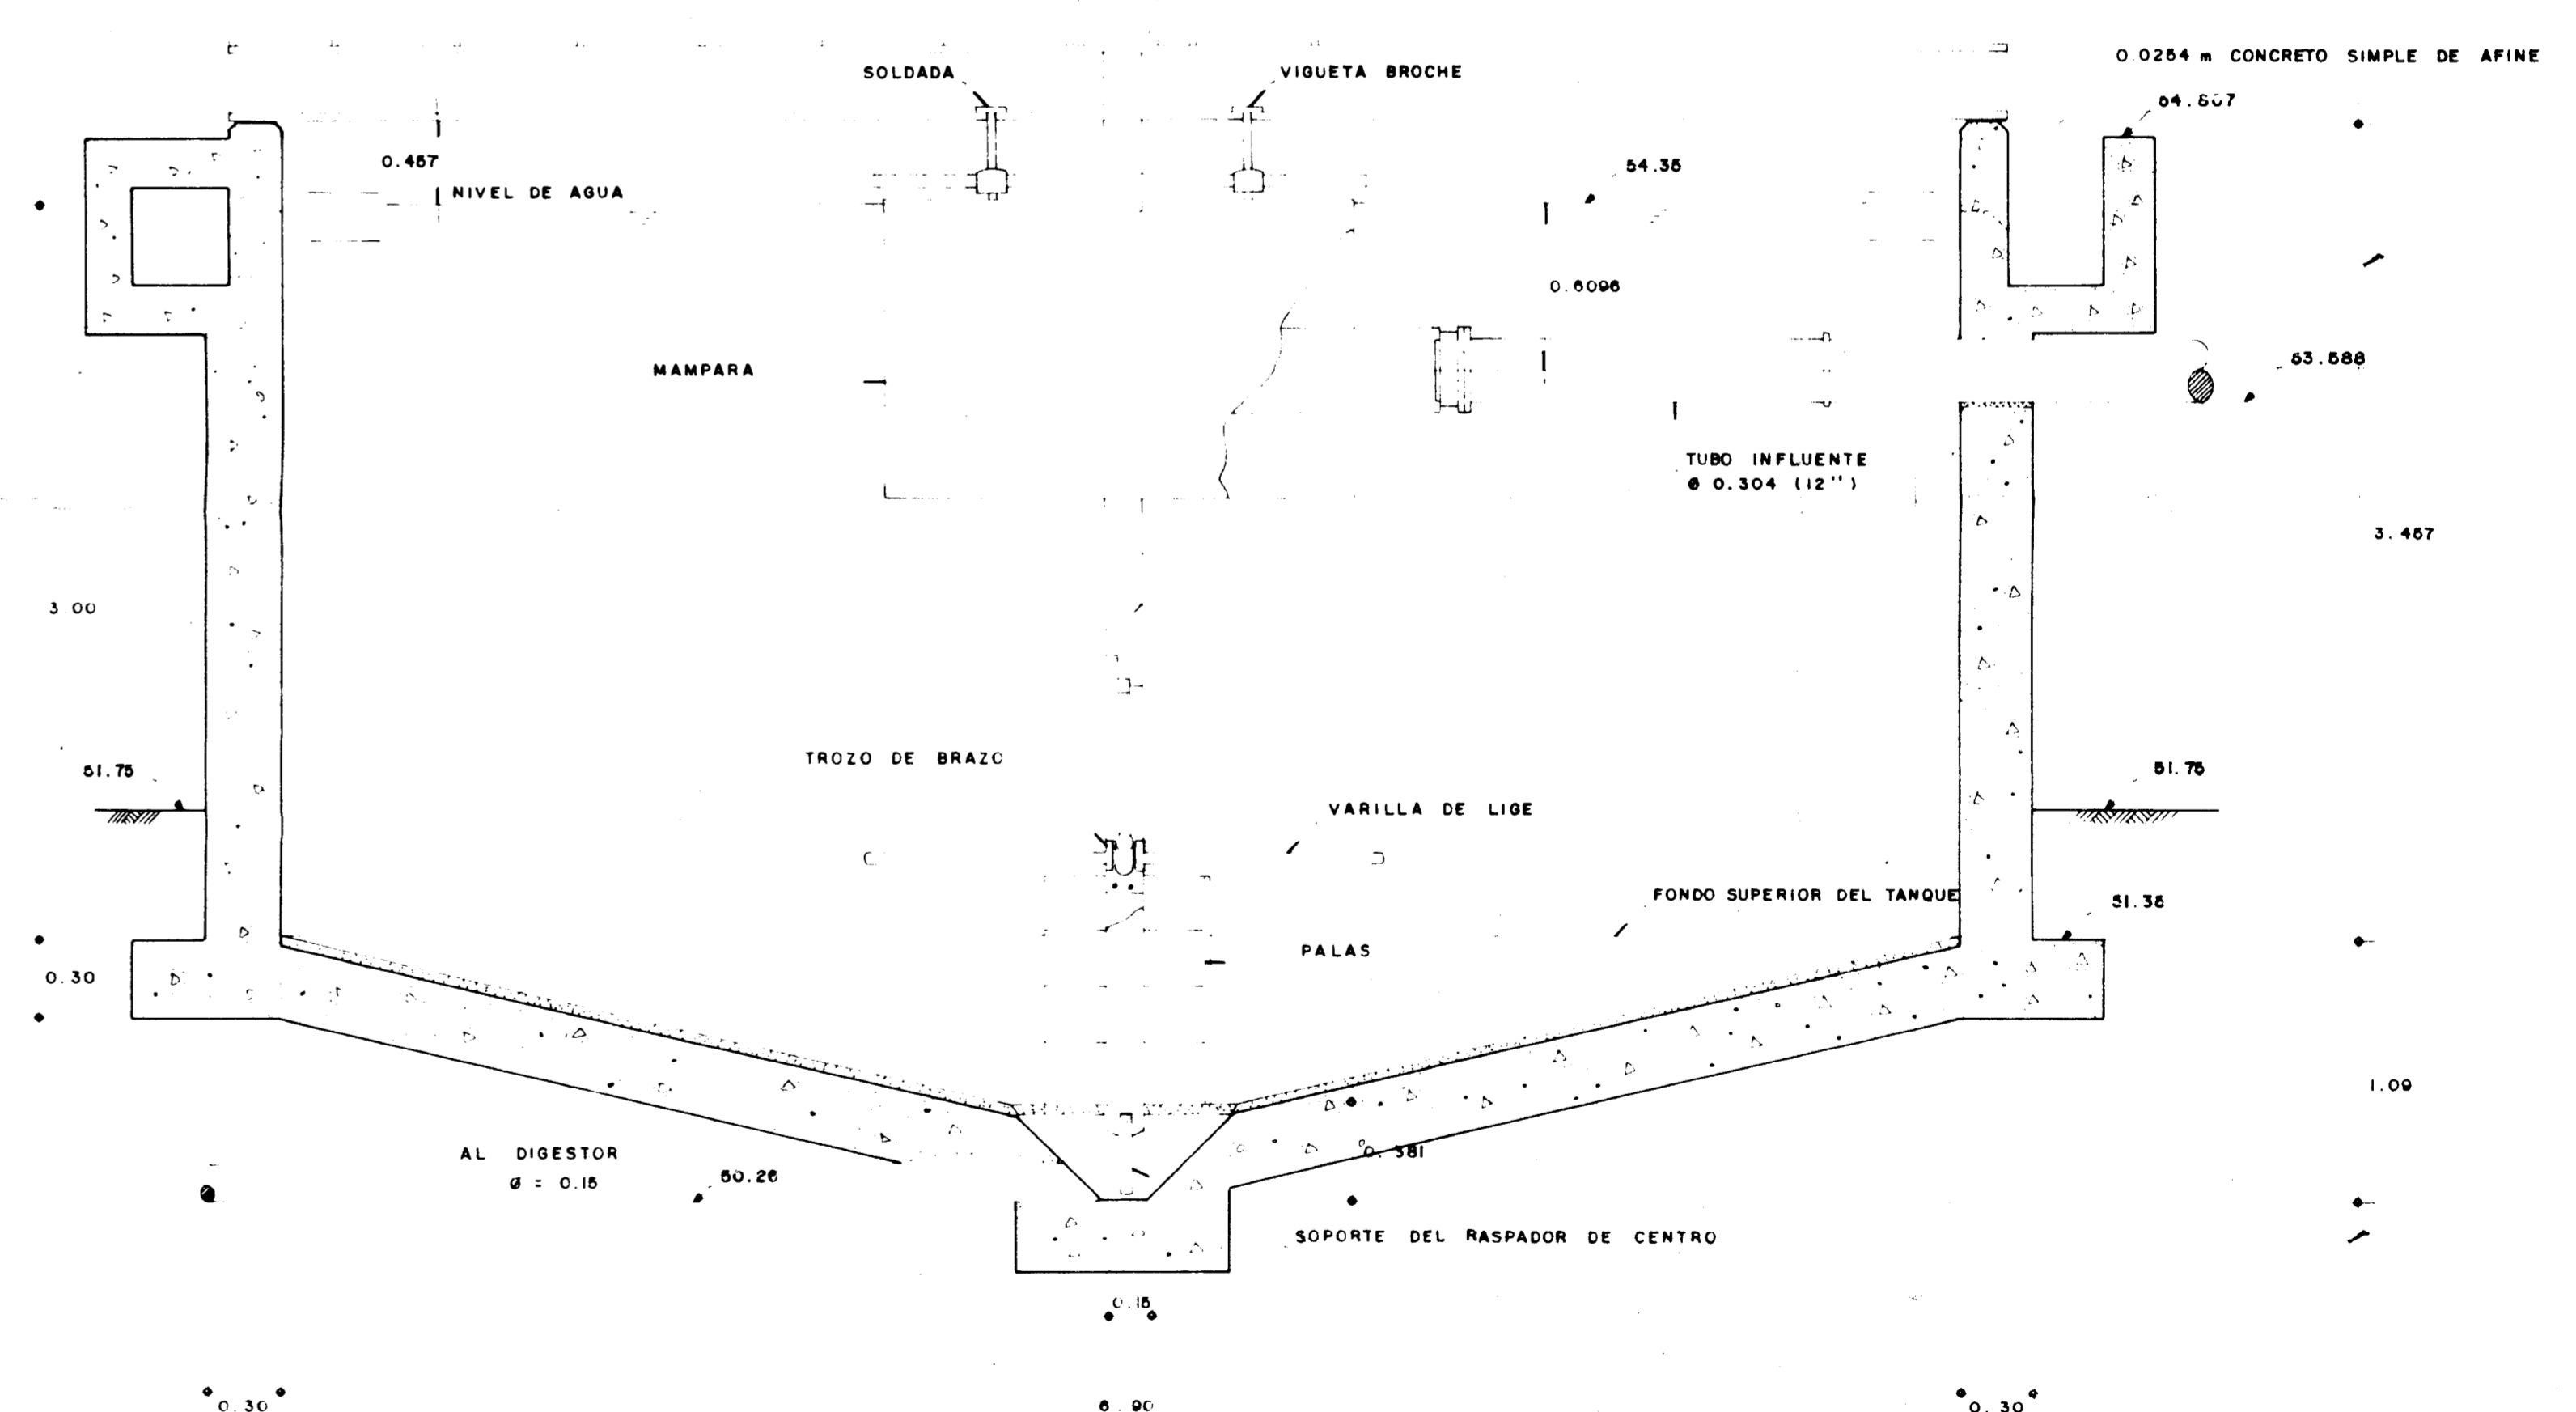

CORTE B-B'

**SECRETARIA DE DESARROLLO URBANO Y ECOLOGIA**

**SUBSECRETARIA DE ECOLOGIA**

**DIRECCION GENERAL DE PREVENCION Y CONTROL DE LA CONTAMINACION AMBIENTAL**

PLANO NO: **PROYECTO EJECUTIVO PARA EL MANEJO, TRATAMIENTO Y DISPOSICION DE LAS AGUAS RESIDUALES EN PATZCUARO, MICH., PLANTA 33 ANI** PROYECTO 01

PF-8	CONTRATO NUMERO	FECHA	ESCALA
		AGOSTO 1997	

**ESPESADOR DE LODOS DIMENSIONAL Y DETALLES**

C. ARQ. RENE ALTAMIRANO PEREZ DIRECTOR GENERAL	ING. ALFREDO F. DAVID GONZALEZ DIRECTOR DE COORDINACION INTERSECTORIAL
---	---

LIC. MANUEL CAMACHO S.  
SECRETARIO DE DESARROLLO URBANO Y ECOLOGIA.  
C. FIS. SERGIO REYES LUJAN  
SUBSECRETARIO DE ECOLOGIA.