




DIGESTOR AEROBIO
PLANTA

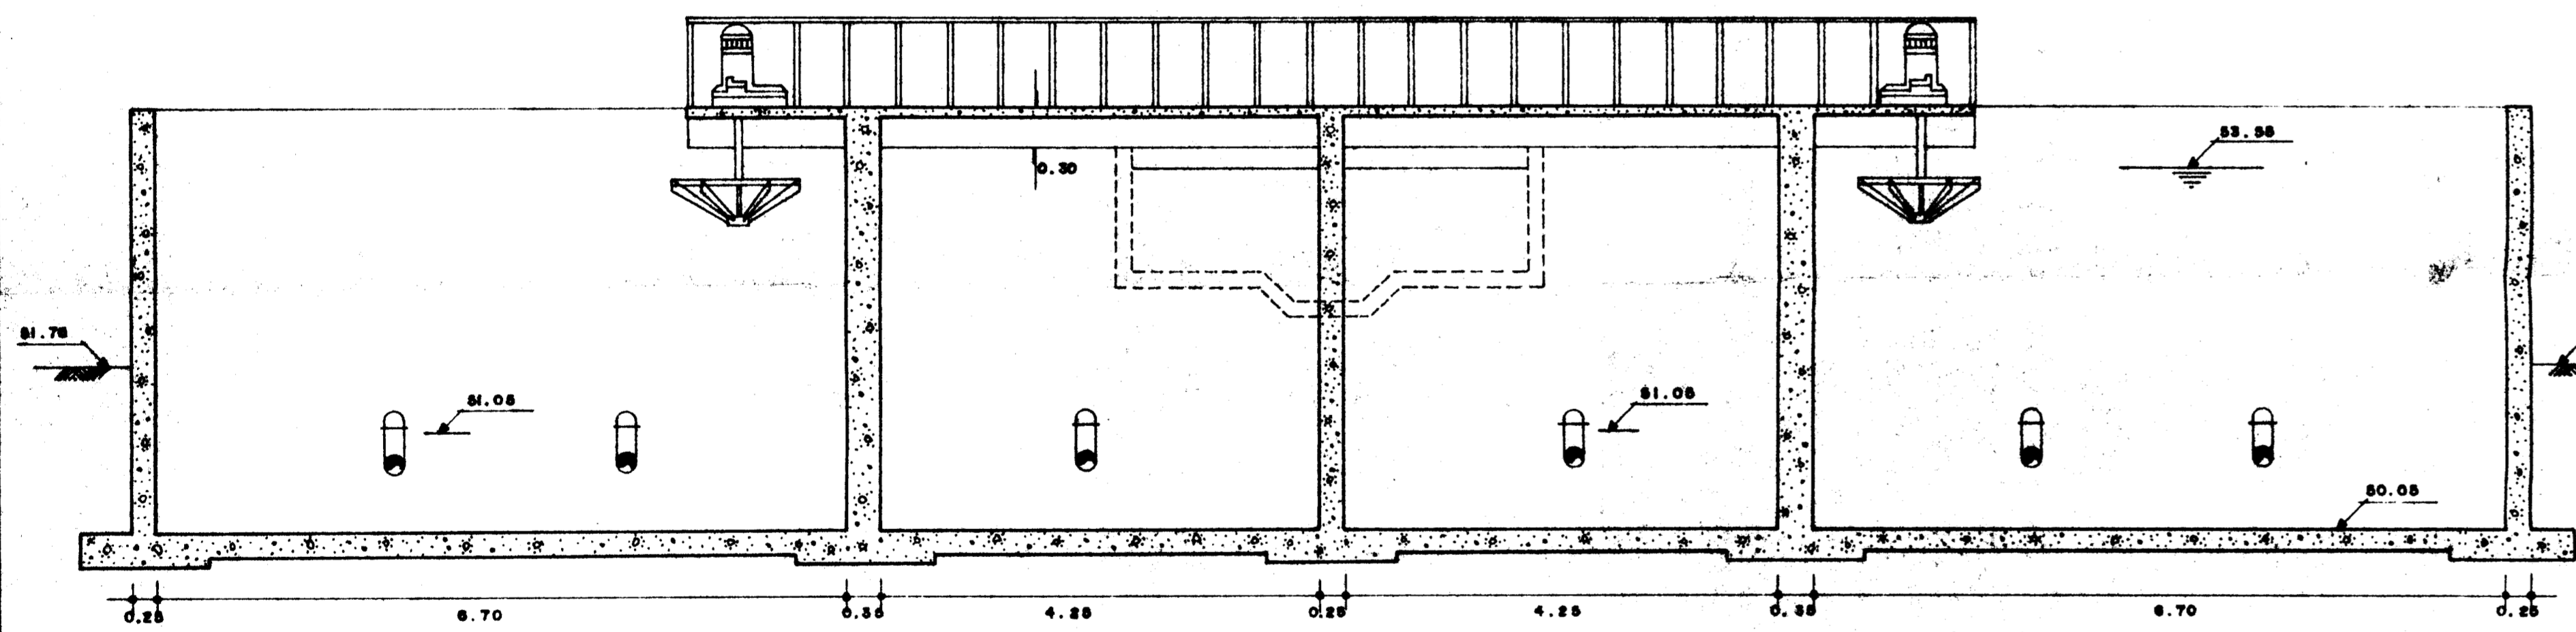


CORTE A-A'

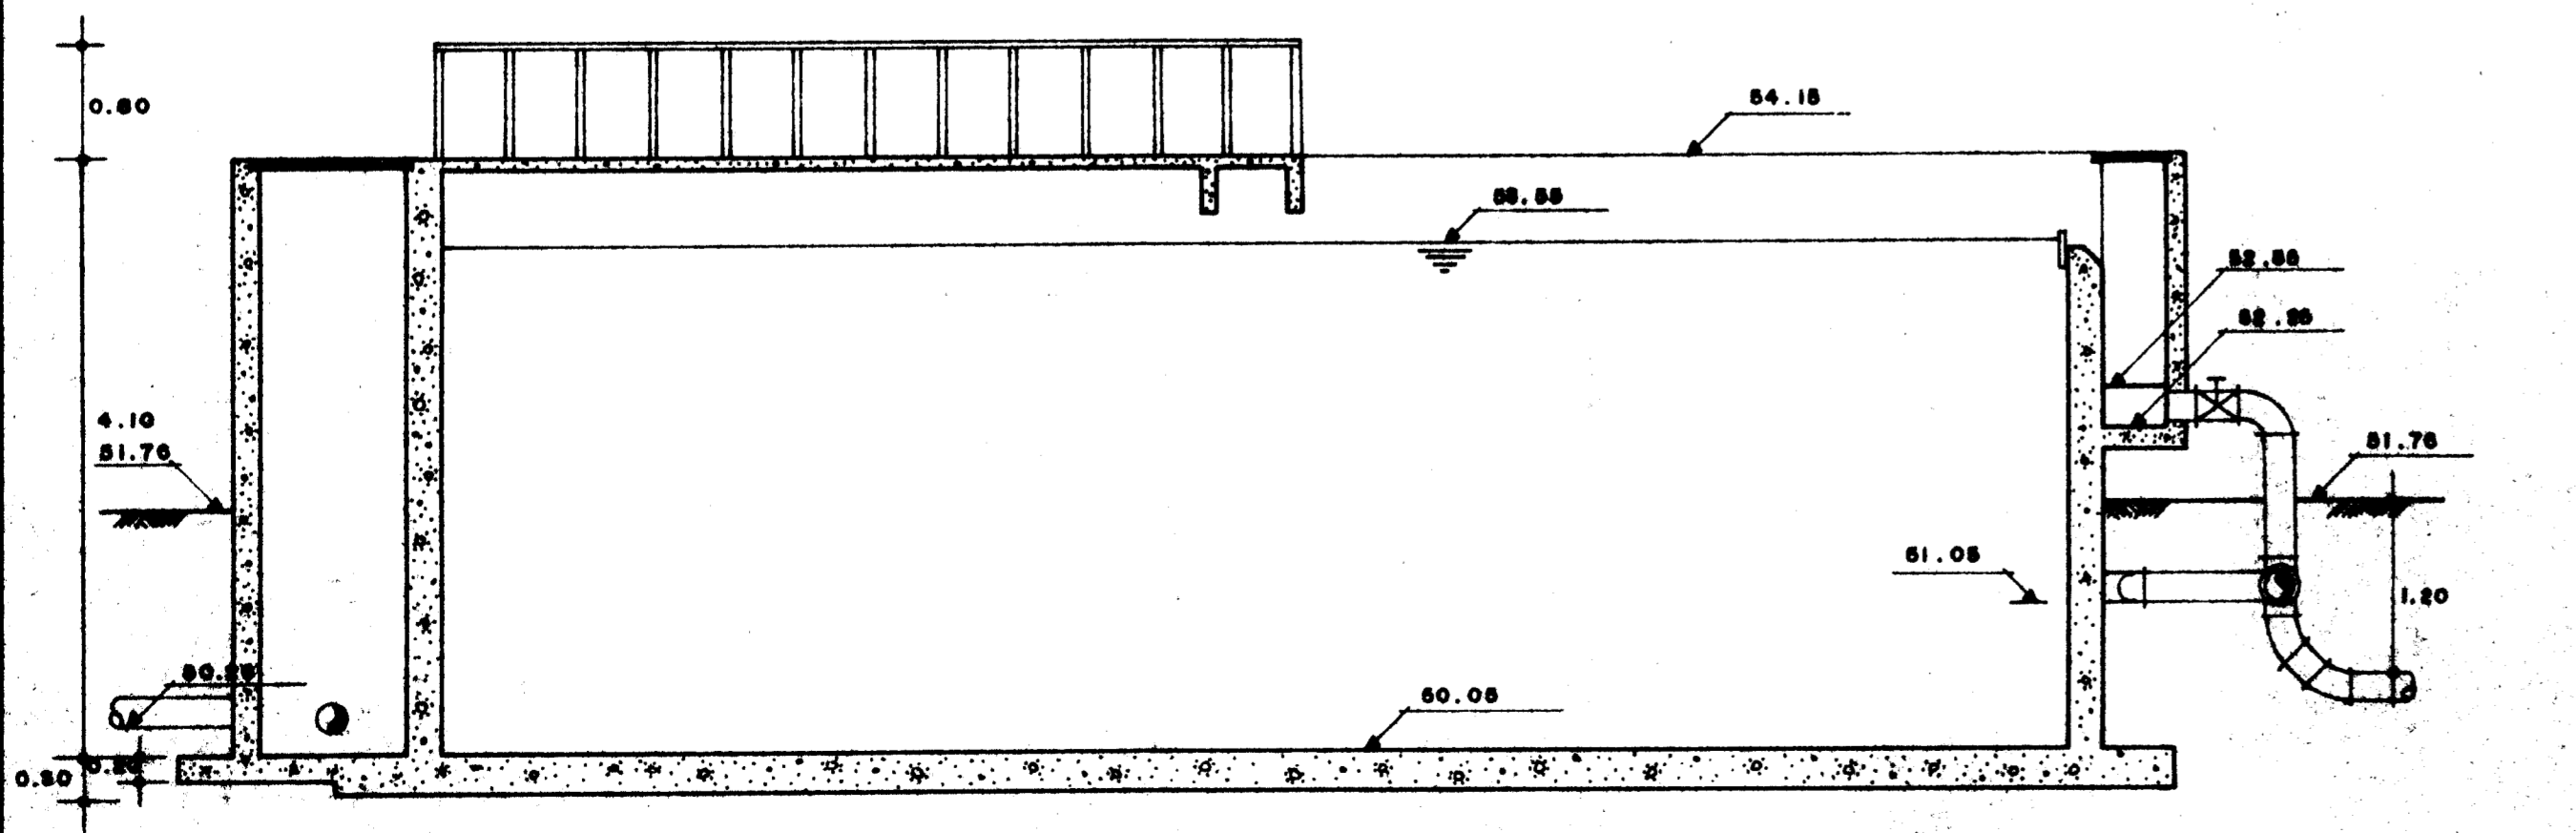


CORTE B-B'

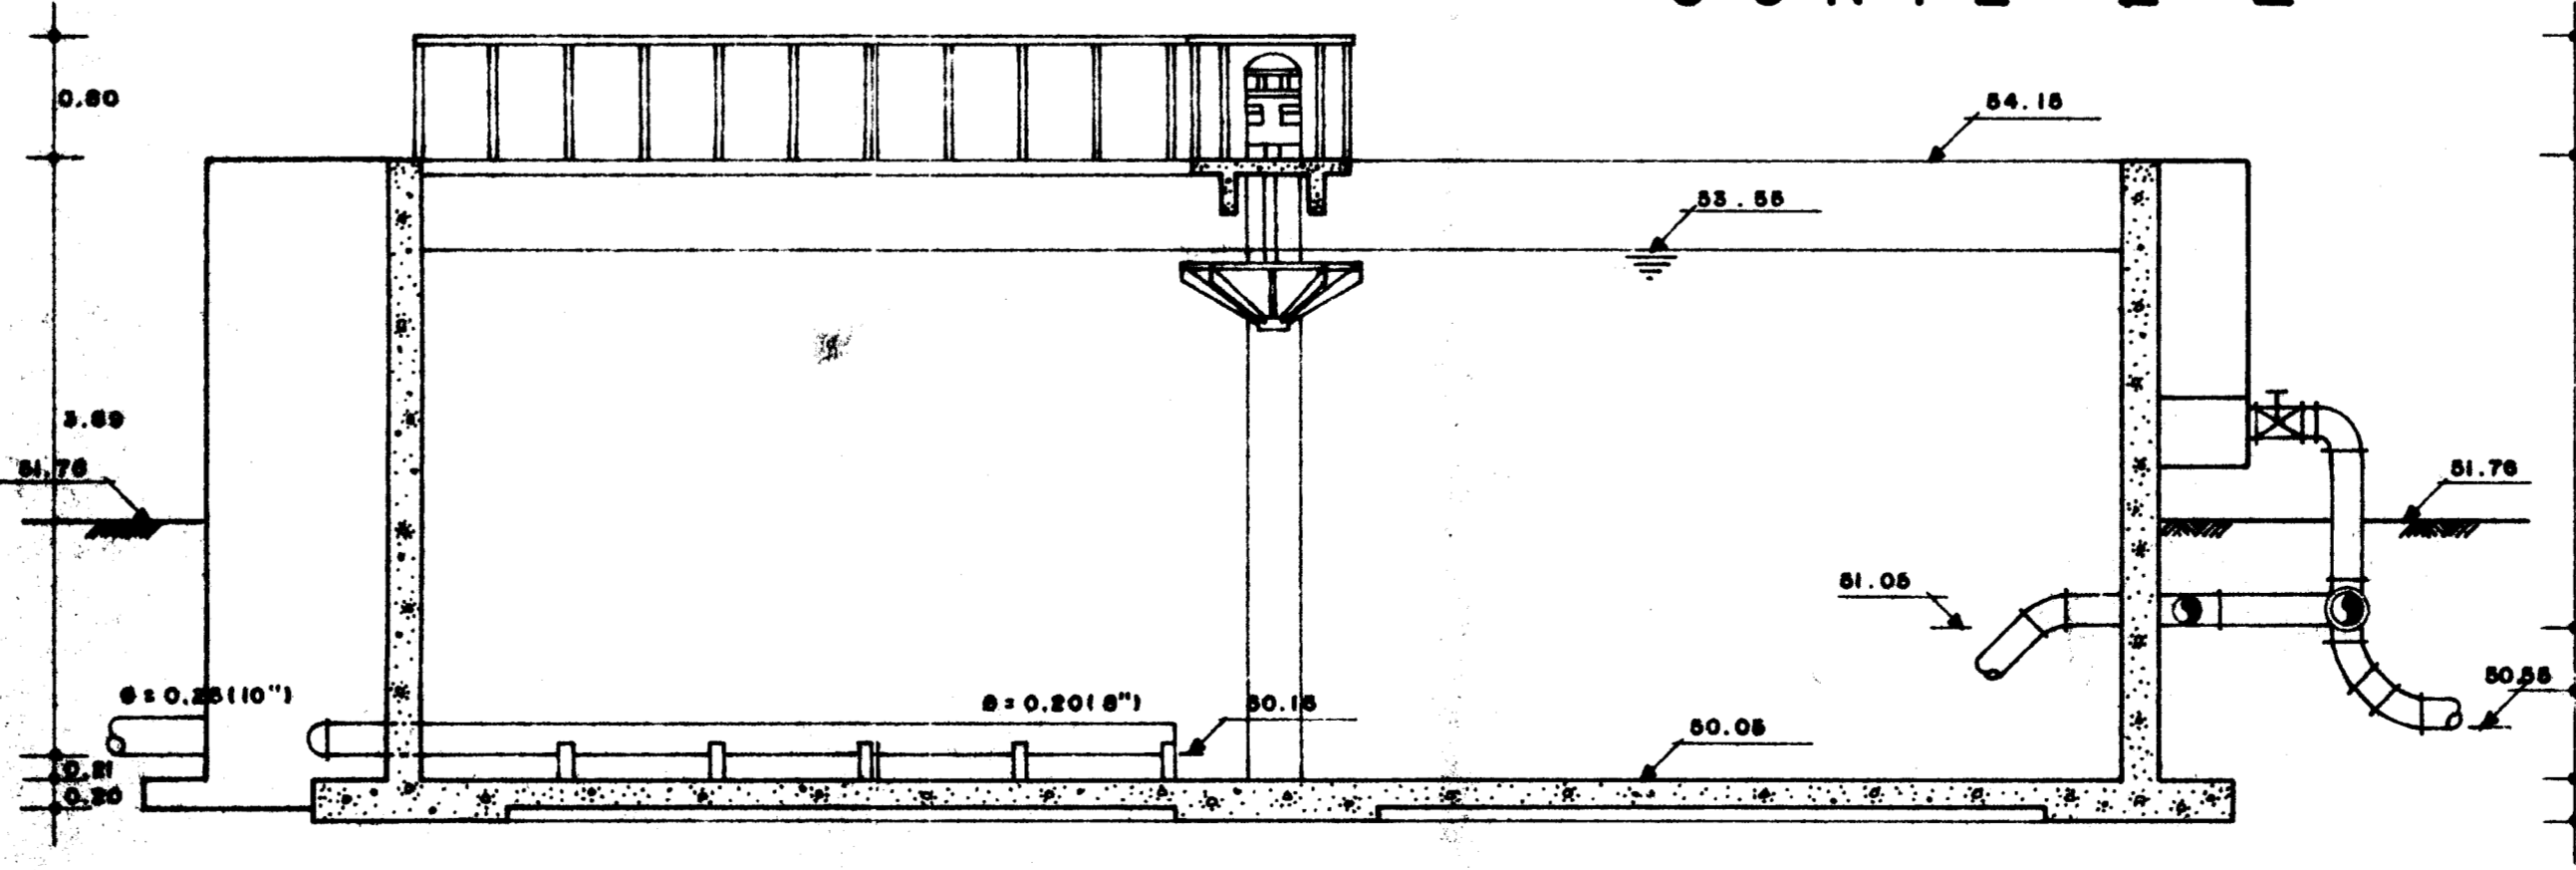


CORTE C-C'

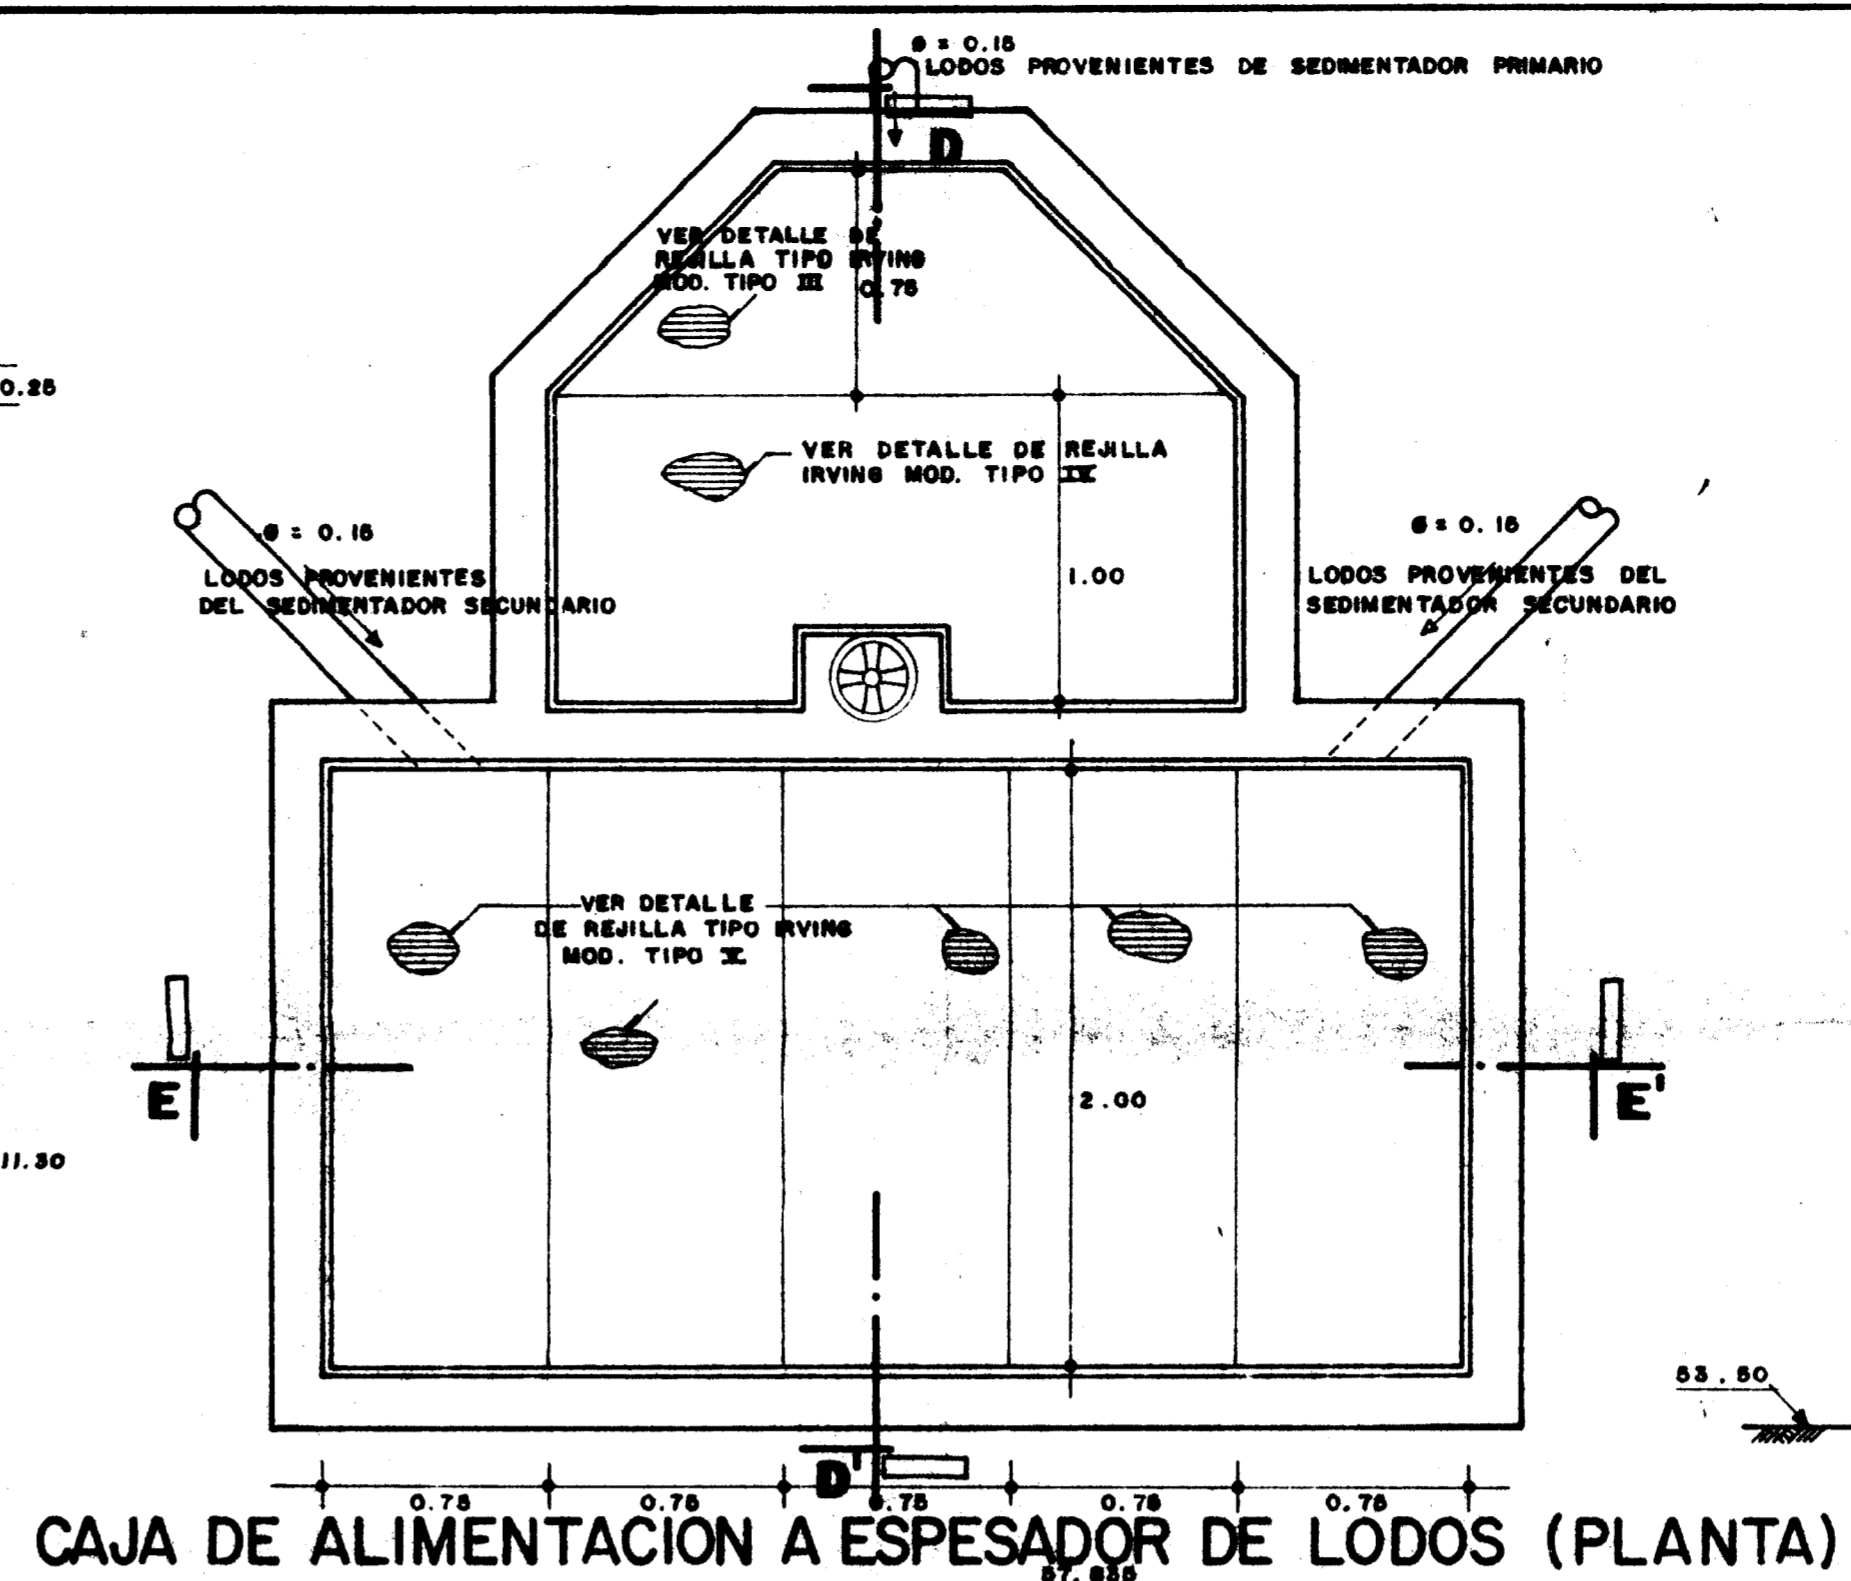



CAJA DE ALIMENTACION A ESPESADOR DE LODOS (PLANTA)

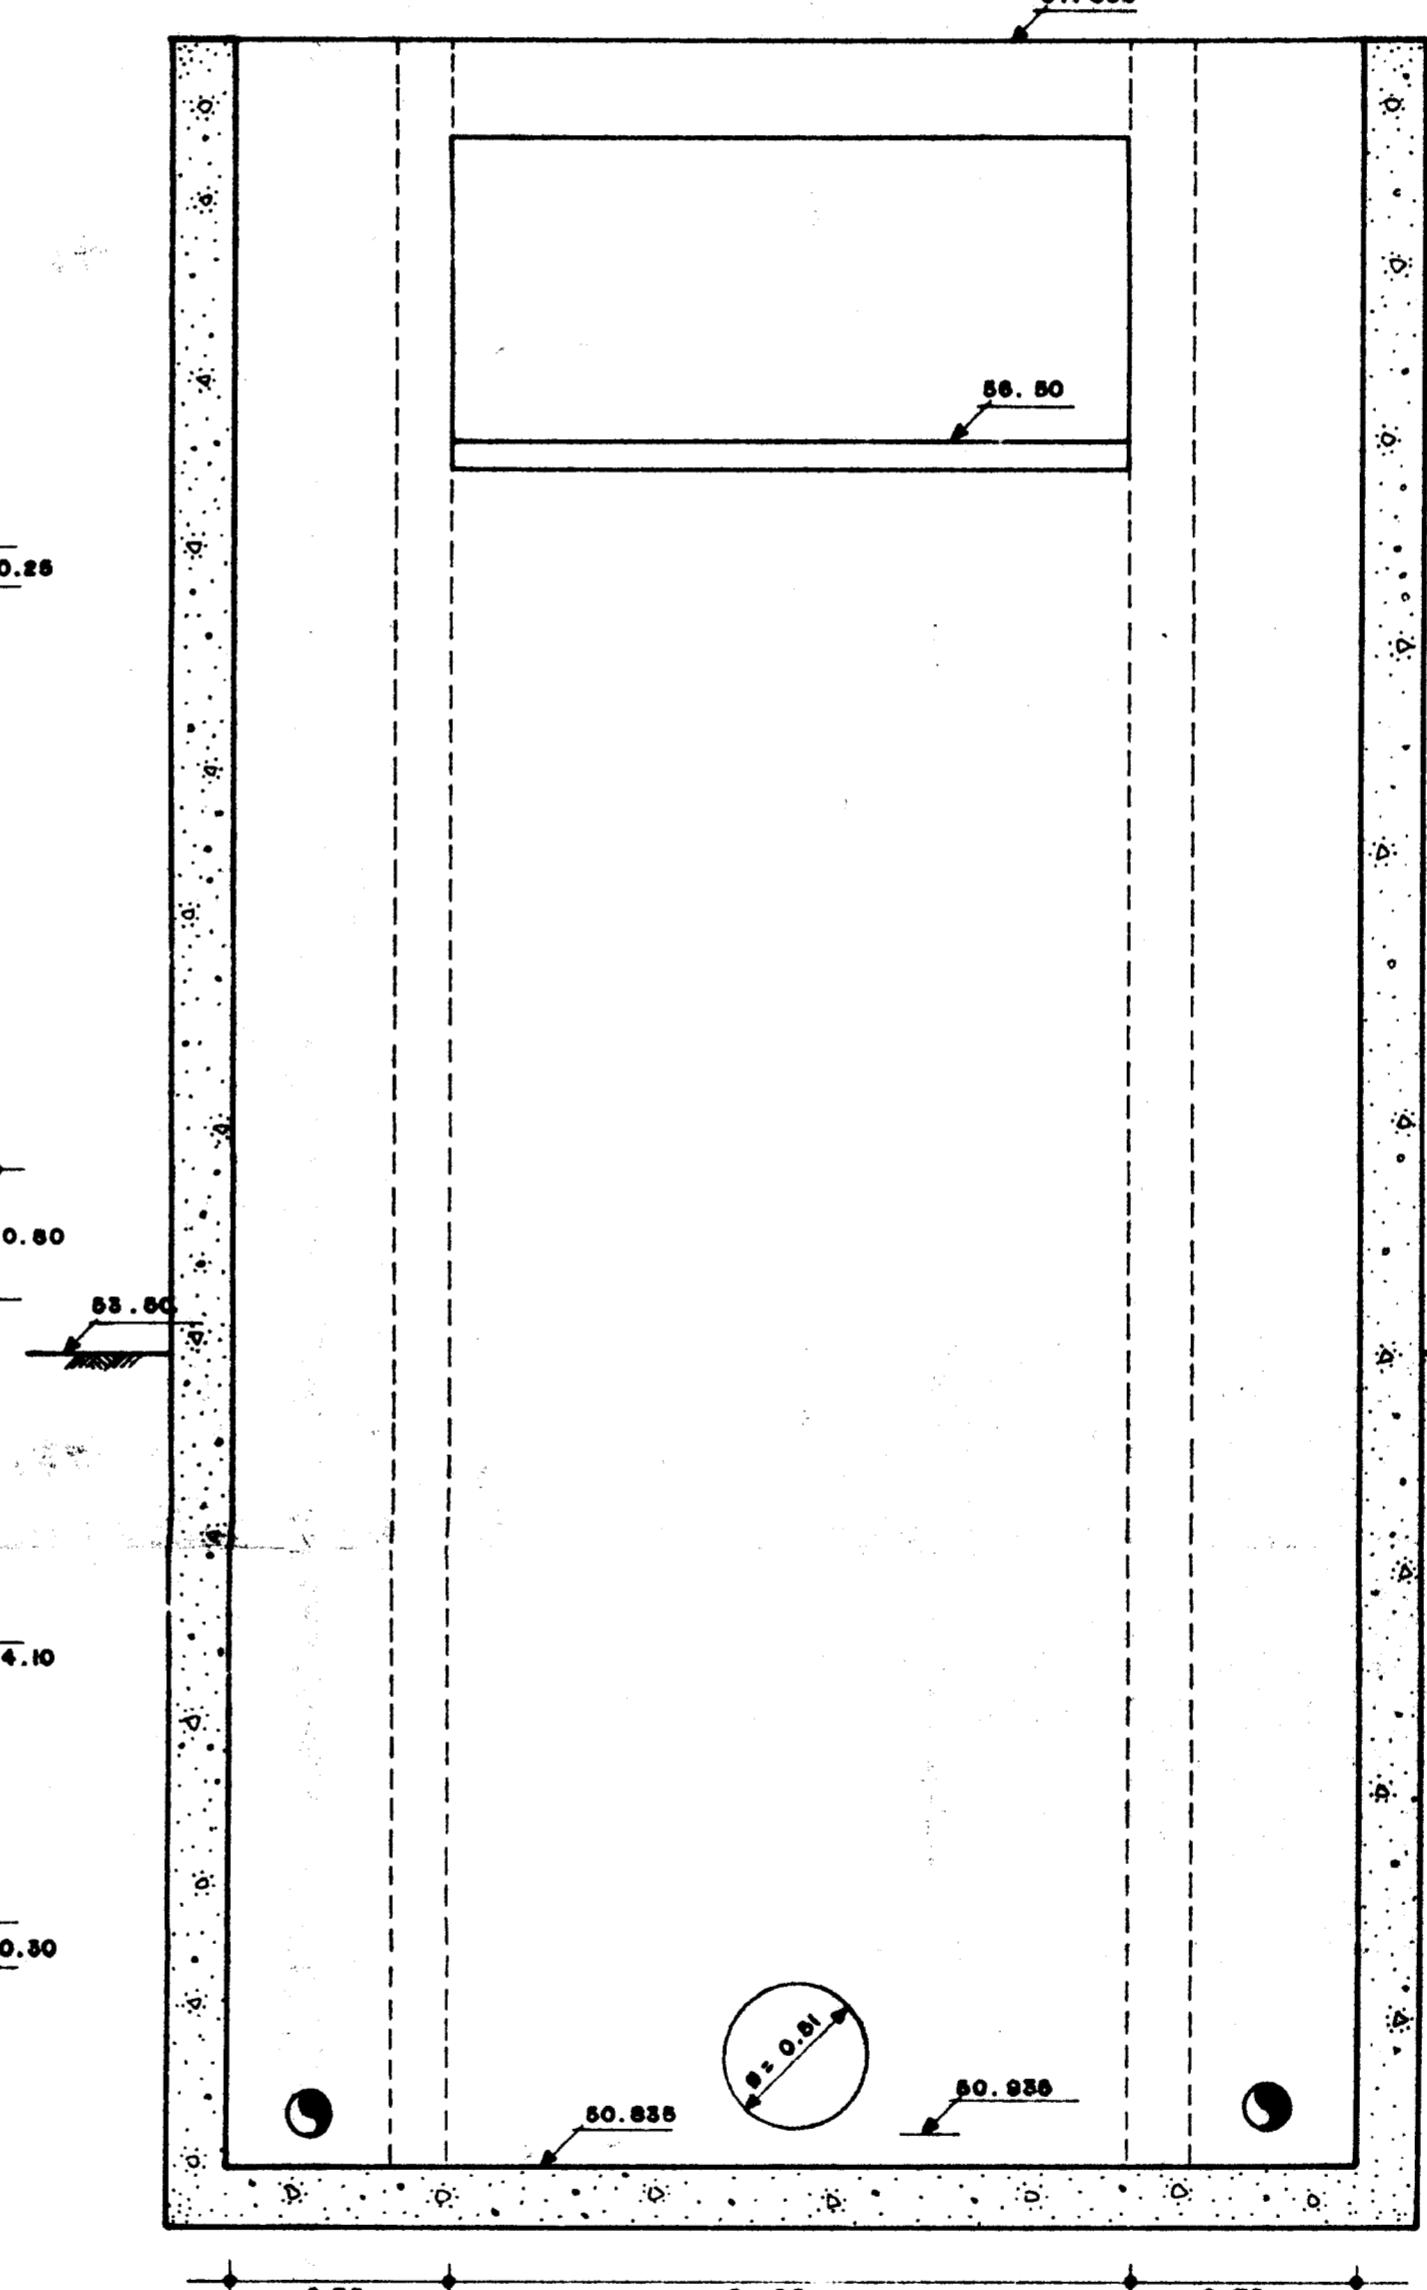

CORTE E-E'

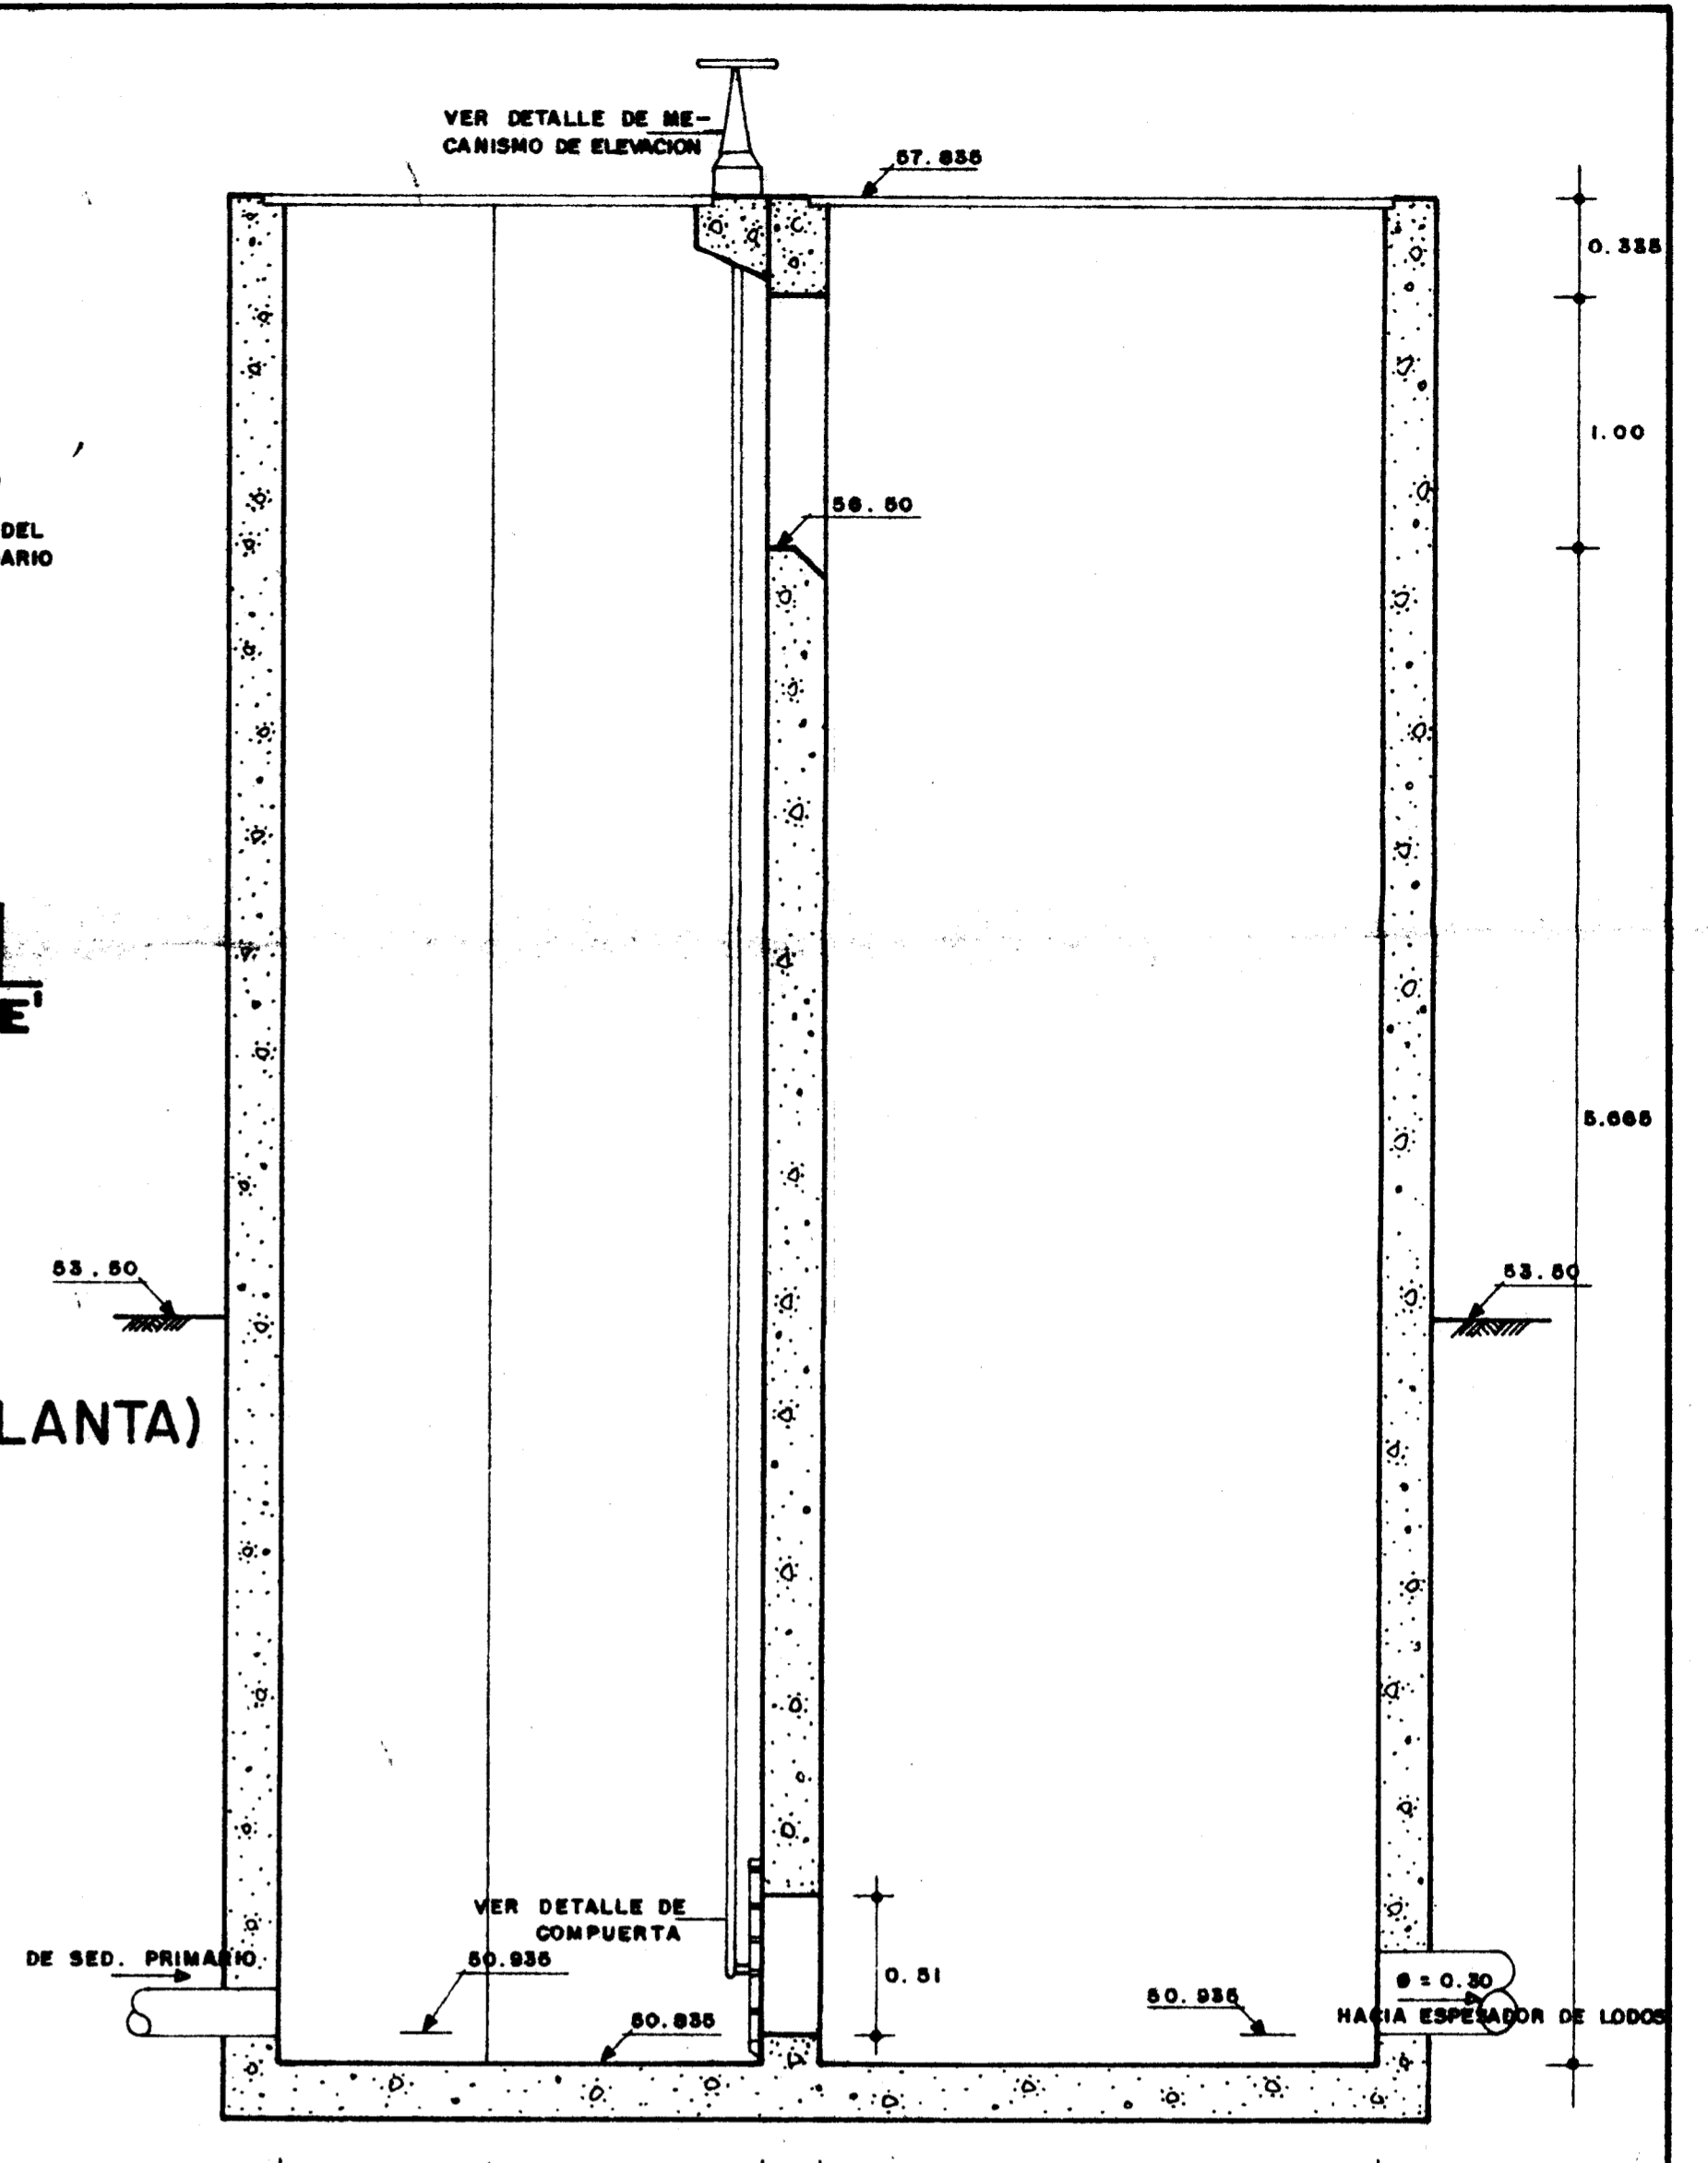


CORTE D-D'

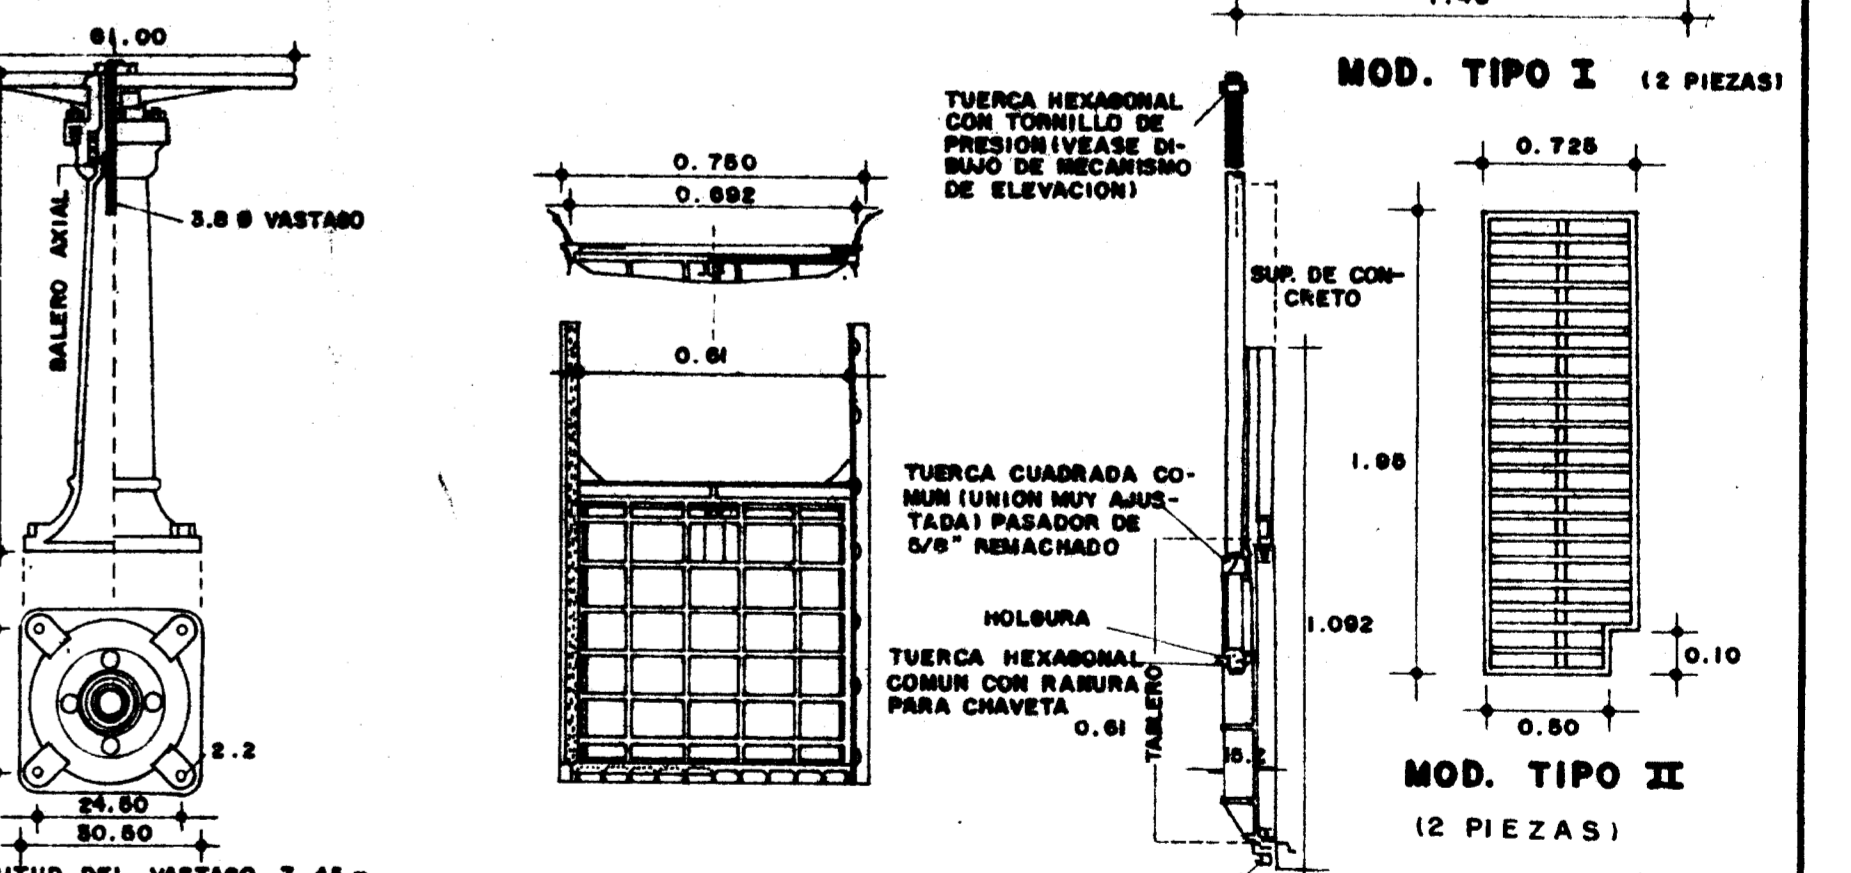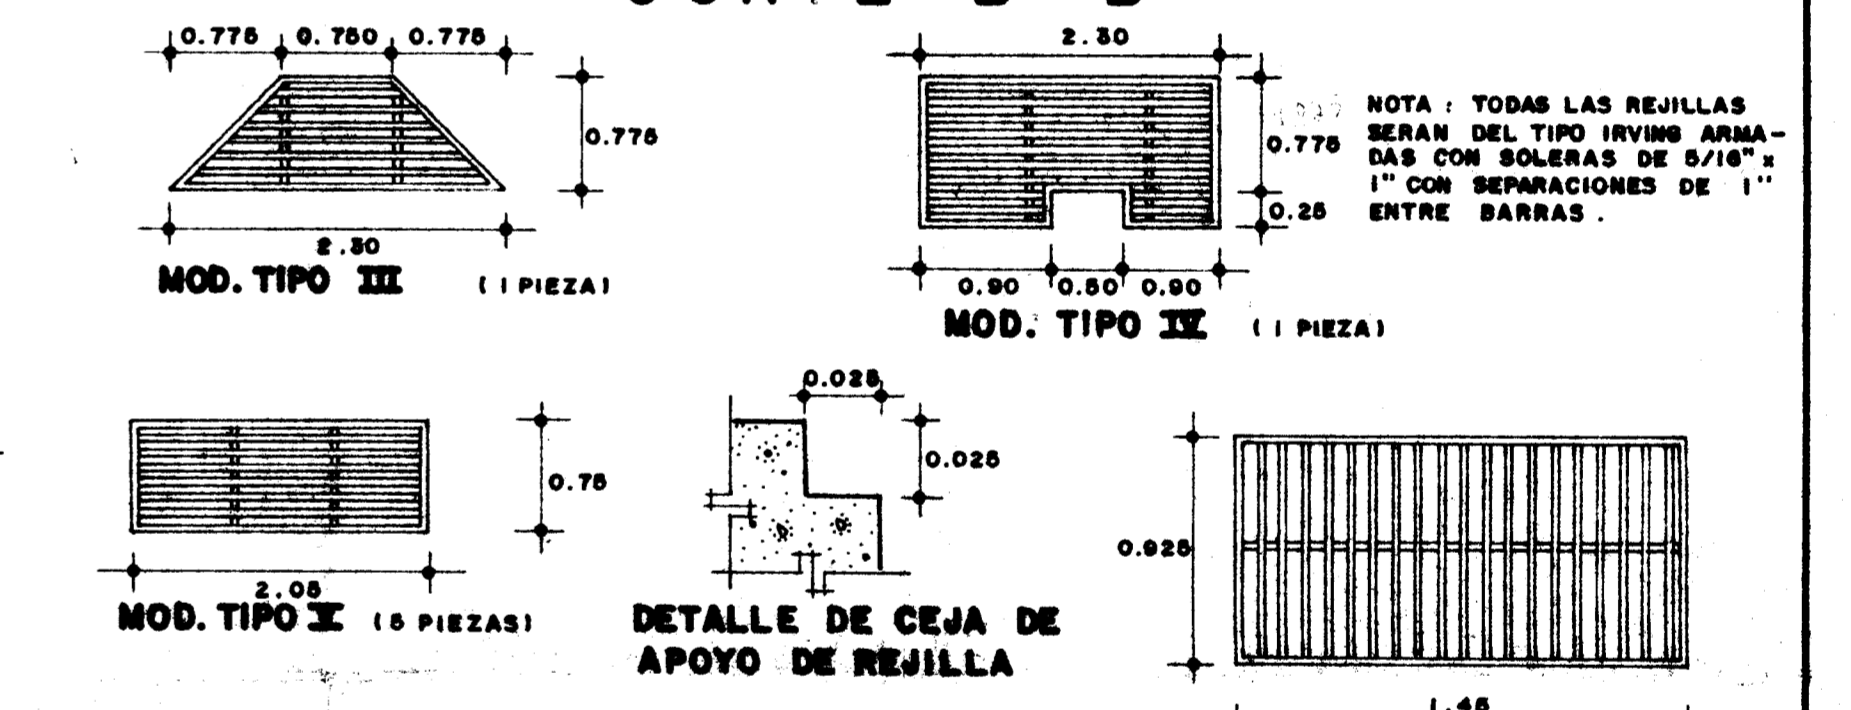

COMPUERTA DESLIZANTE DE SOLERA DE ACERO DE F8 MOD. CPT-108 CON MECANISMO DE PEDAL MANUAL MOD. MP-118

SECRETARIA DE DESARROLLO URBANO Y ECOLOGIA		
SUBSECRETARIA DE ECOLOGIA		
DIRECCION GENERAL DE PREVENCIÓN Y CONTROL DE LA CONTAMINACIÓN AMBIENTAL		
PLANO Nº	PROYECTO EJECUTIVO PARA EL MANEJO, TRATAMIENTO Y DISPOSICIÓN DE LAS AGUAS RESIDUALES EN PATZCUARO, MICH. (P. GUANI)	PROYECTO
PF-9	CONTRATO NÚMERO:	FECHA:
		ESCALA:
DIGESTOR AEROBIO Y CAJA DE ALIMENTACION A ESPESADOR DE LODOS		
C. AND. RENE ALTAMIRANO PEREZ	ING. ALFREDO R. DAVID GIGI	
DIRECTOR GENERAL	DIRECTOR DE COORDINACIÓN INTERSECTORIAL	

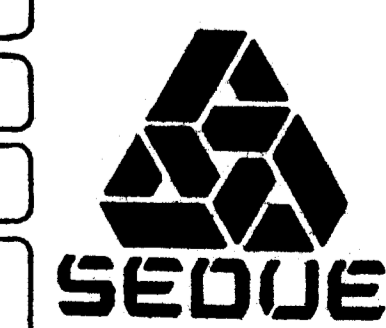

SECRETARIA DE DESARROLLO URBANO Y ECOLOGIA
 SUBSECRETARIA DE ECOLOGIA
 C. LIC. MANUEL CANADO S.
 SECRETARIO DE DESARROLLO URBANO Y ECOLOGIA
 C. FIS. SERGIO REYES LUJAN
 SUBSECRETARIO DE ECOLOGIA