



P L A N T A

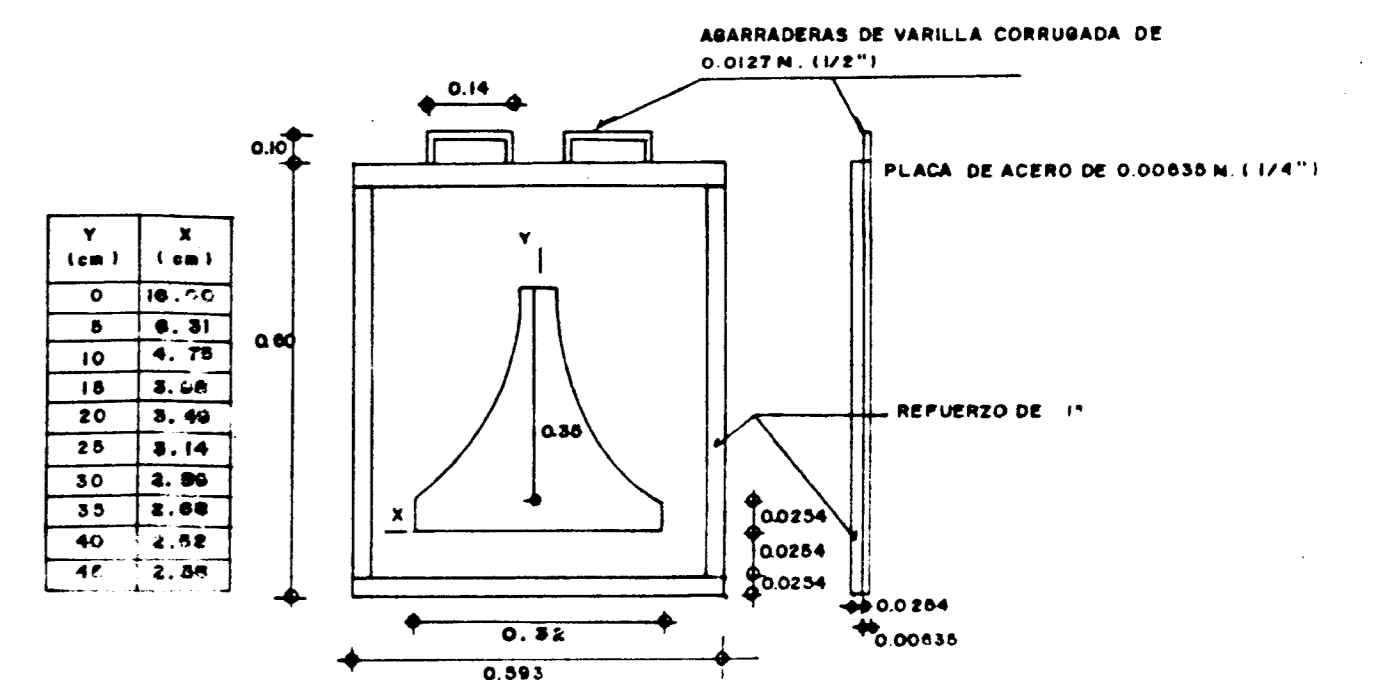


DETALLE DE VERTEDEDOR PROPORCIONAL

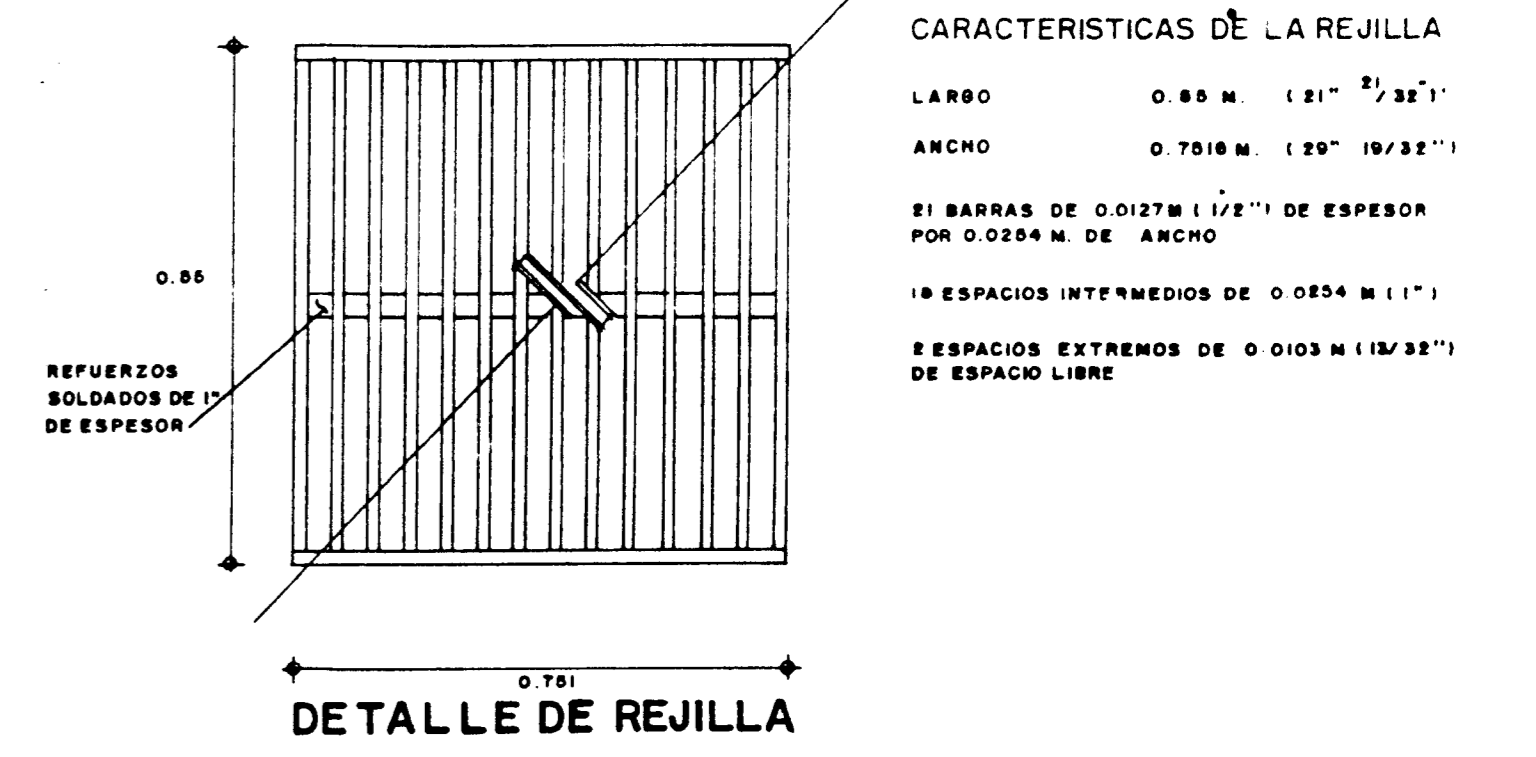


DETALLE DE REJILLA

	X1	X2	X3
REJILLA	0.0304	0.0808	—
VERTEDEDOR	0.0870	0.0808	0.0870
COMPUERTA	0.0370	0.0808	0.0880


NOTA LAS PLACAS QUE FORMAN EL CANAL SERAN DE SOLERA DE 0.0254 M (1") DE ESPESOR

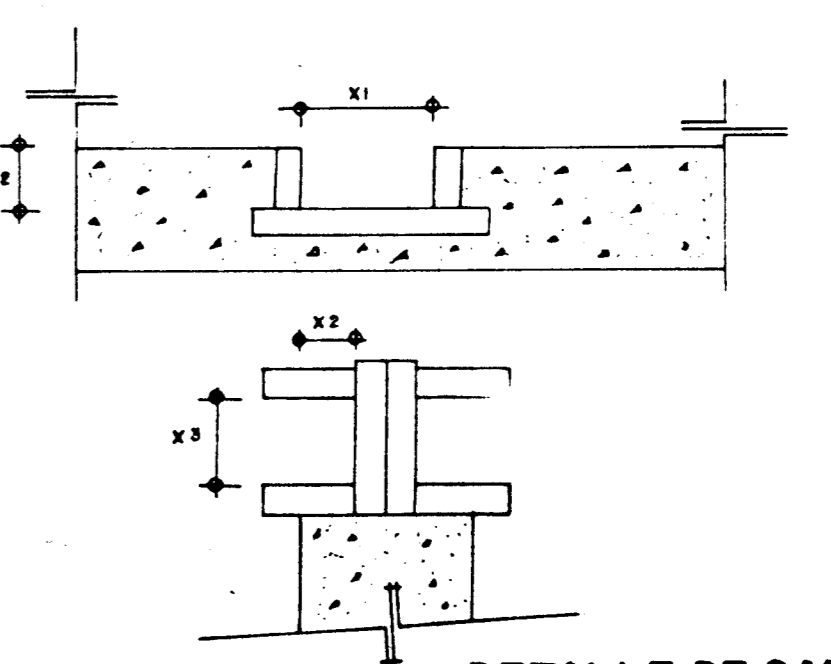

DETALLE DE CANALETAS GUIA

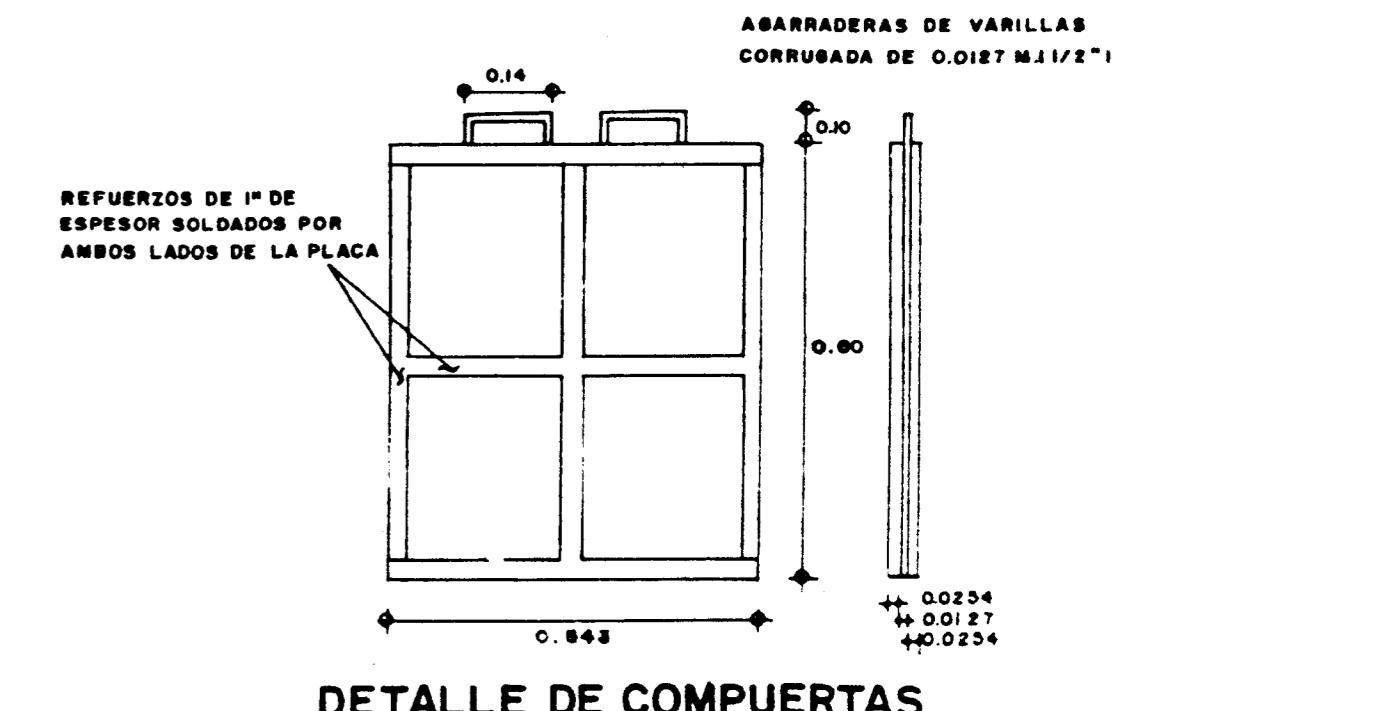

DETALLE DE COMPUERTAS

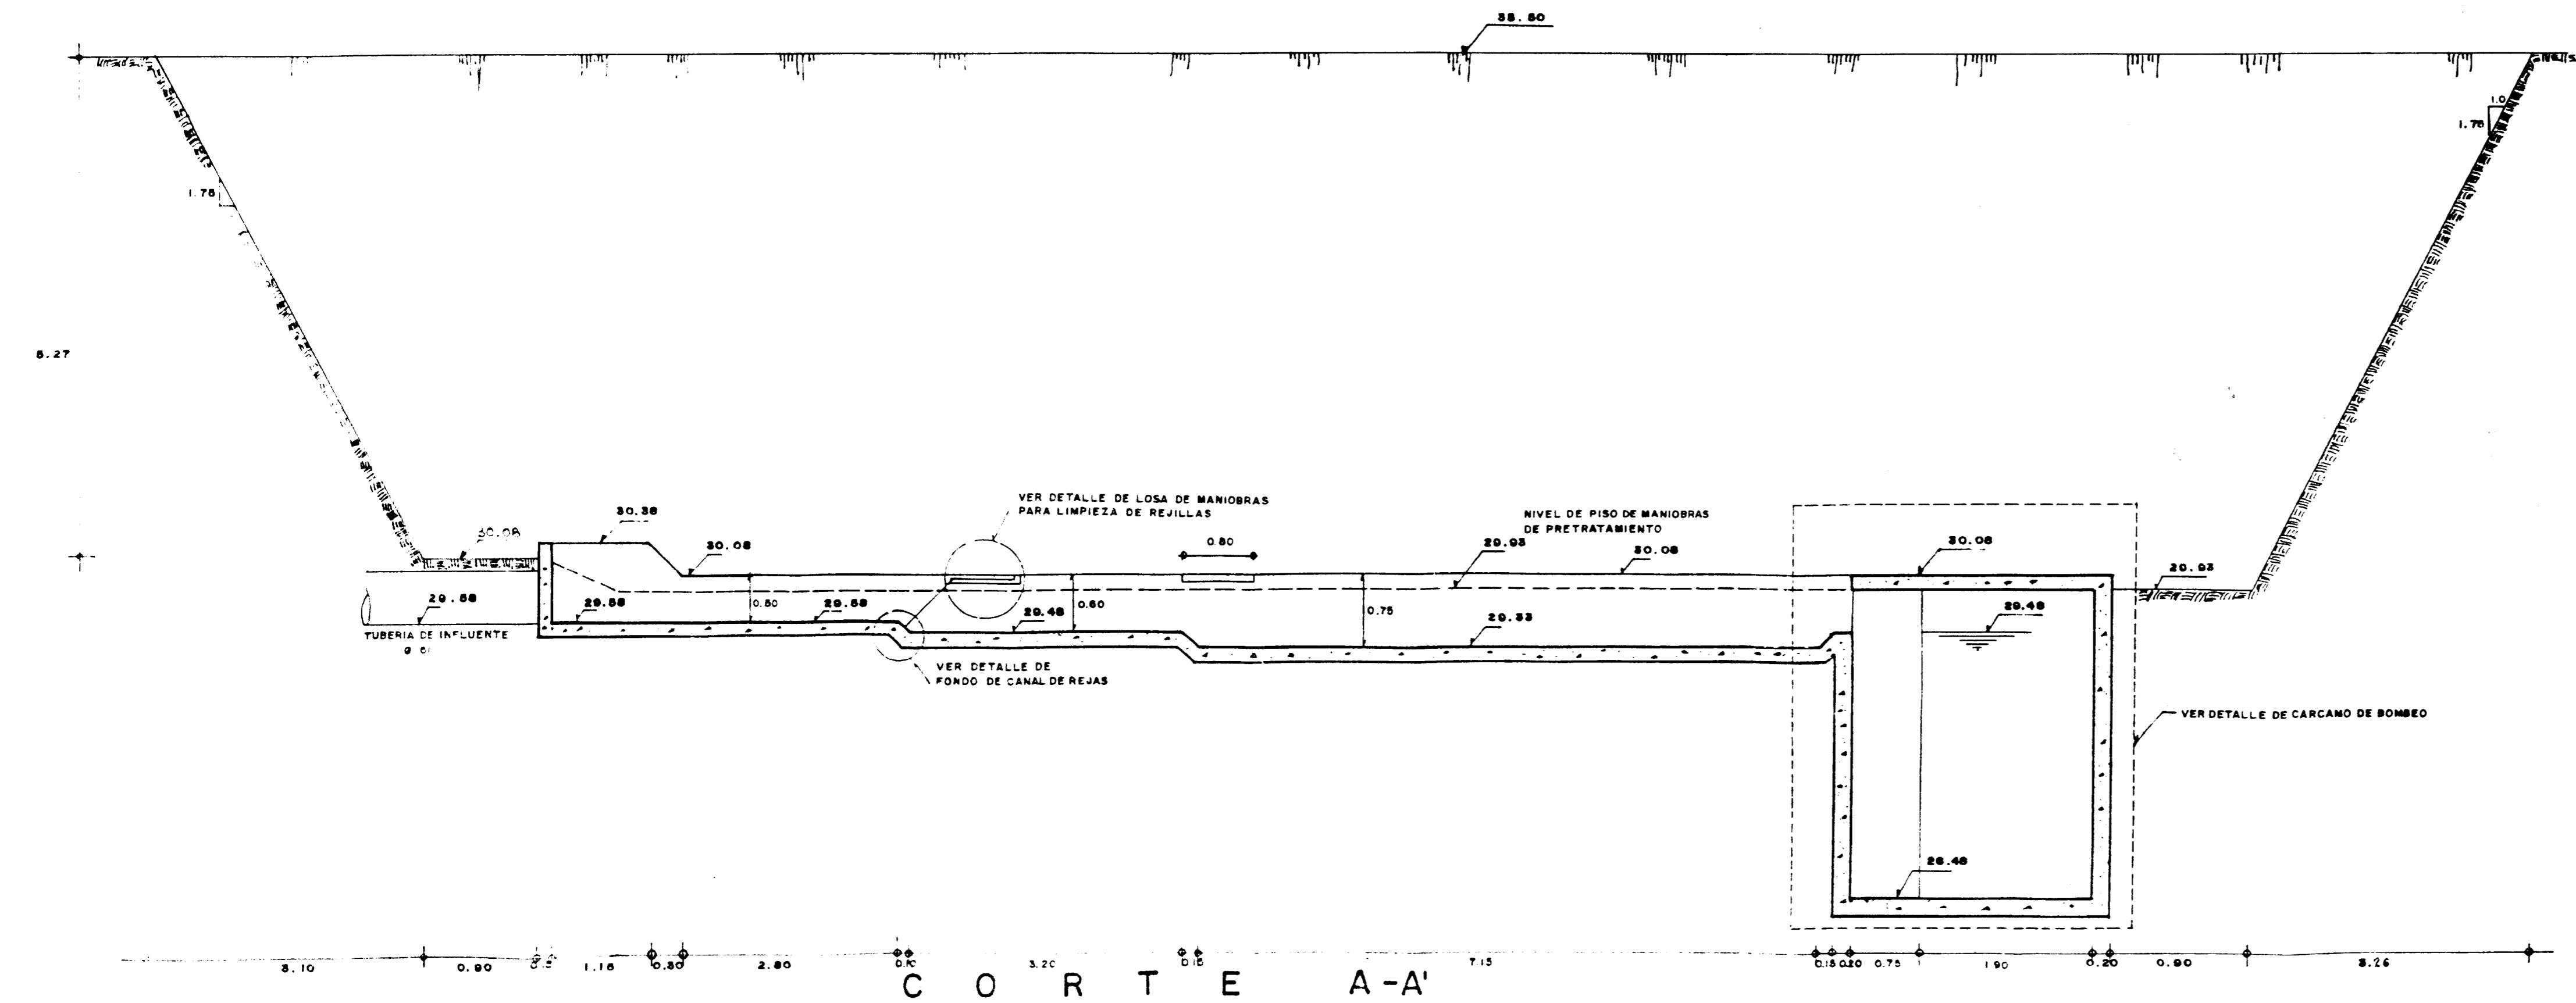

C O R T E A-A'

SECRETARIA DE DESARROLLO URBANO Y ECOLOGIA

SUBSECRETARIA DE ECOLOGIA

DIRECCION GENERAL DE PREVENCIÓN Y CONTROL DE LA CONTAMINACION AMBIENTAL

PLANO Nº: PF-13 PROYECTO EJECUTIVO PARA EL MANEJO, TRATAMIENTO Y DISPOSICION DE LAS AGUAS RESIDUALES EN PATZCUARO, MICH. (PLANTA EMBARCADERO) PROYECTO: CONTRATO Nº: FECHA: ESCALA:

PRETRATAMIENTO Y CARCAMO DE BOMBEO, CORTE LONGITUDINAL Y ACCESORIOS

C. ARG. RENE ALTAMIRANO PEREZ INE. ALFREDO F. DAVID BDI

DIRECTOR GENERAL DIRECTOR DE COORDINACION INTERSECTORIAL

C. LIC. MANUEL CAMACHO B SECRETARIO DE DESARROLLO URBANO Y ECOLOGIA

C. FIS. SENIOR REYES LUJAN SUBSECRETARIO DE ECOLOGIA

