




PLANTA

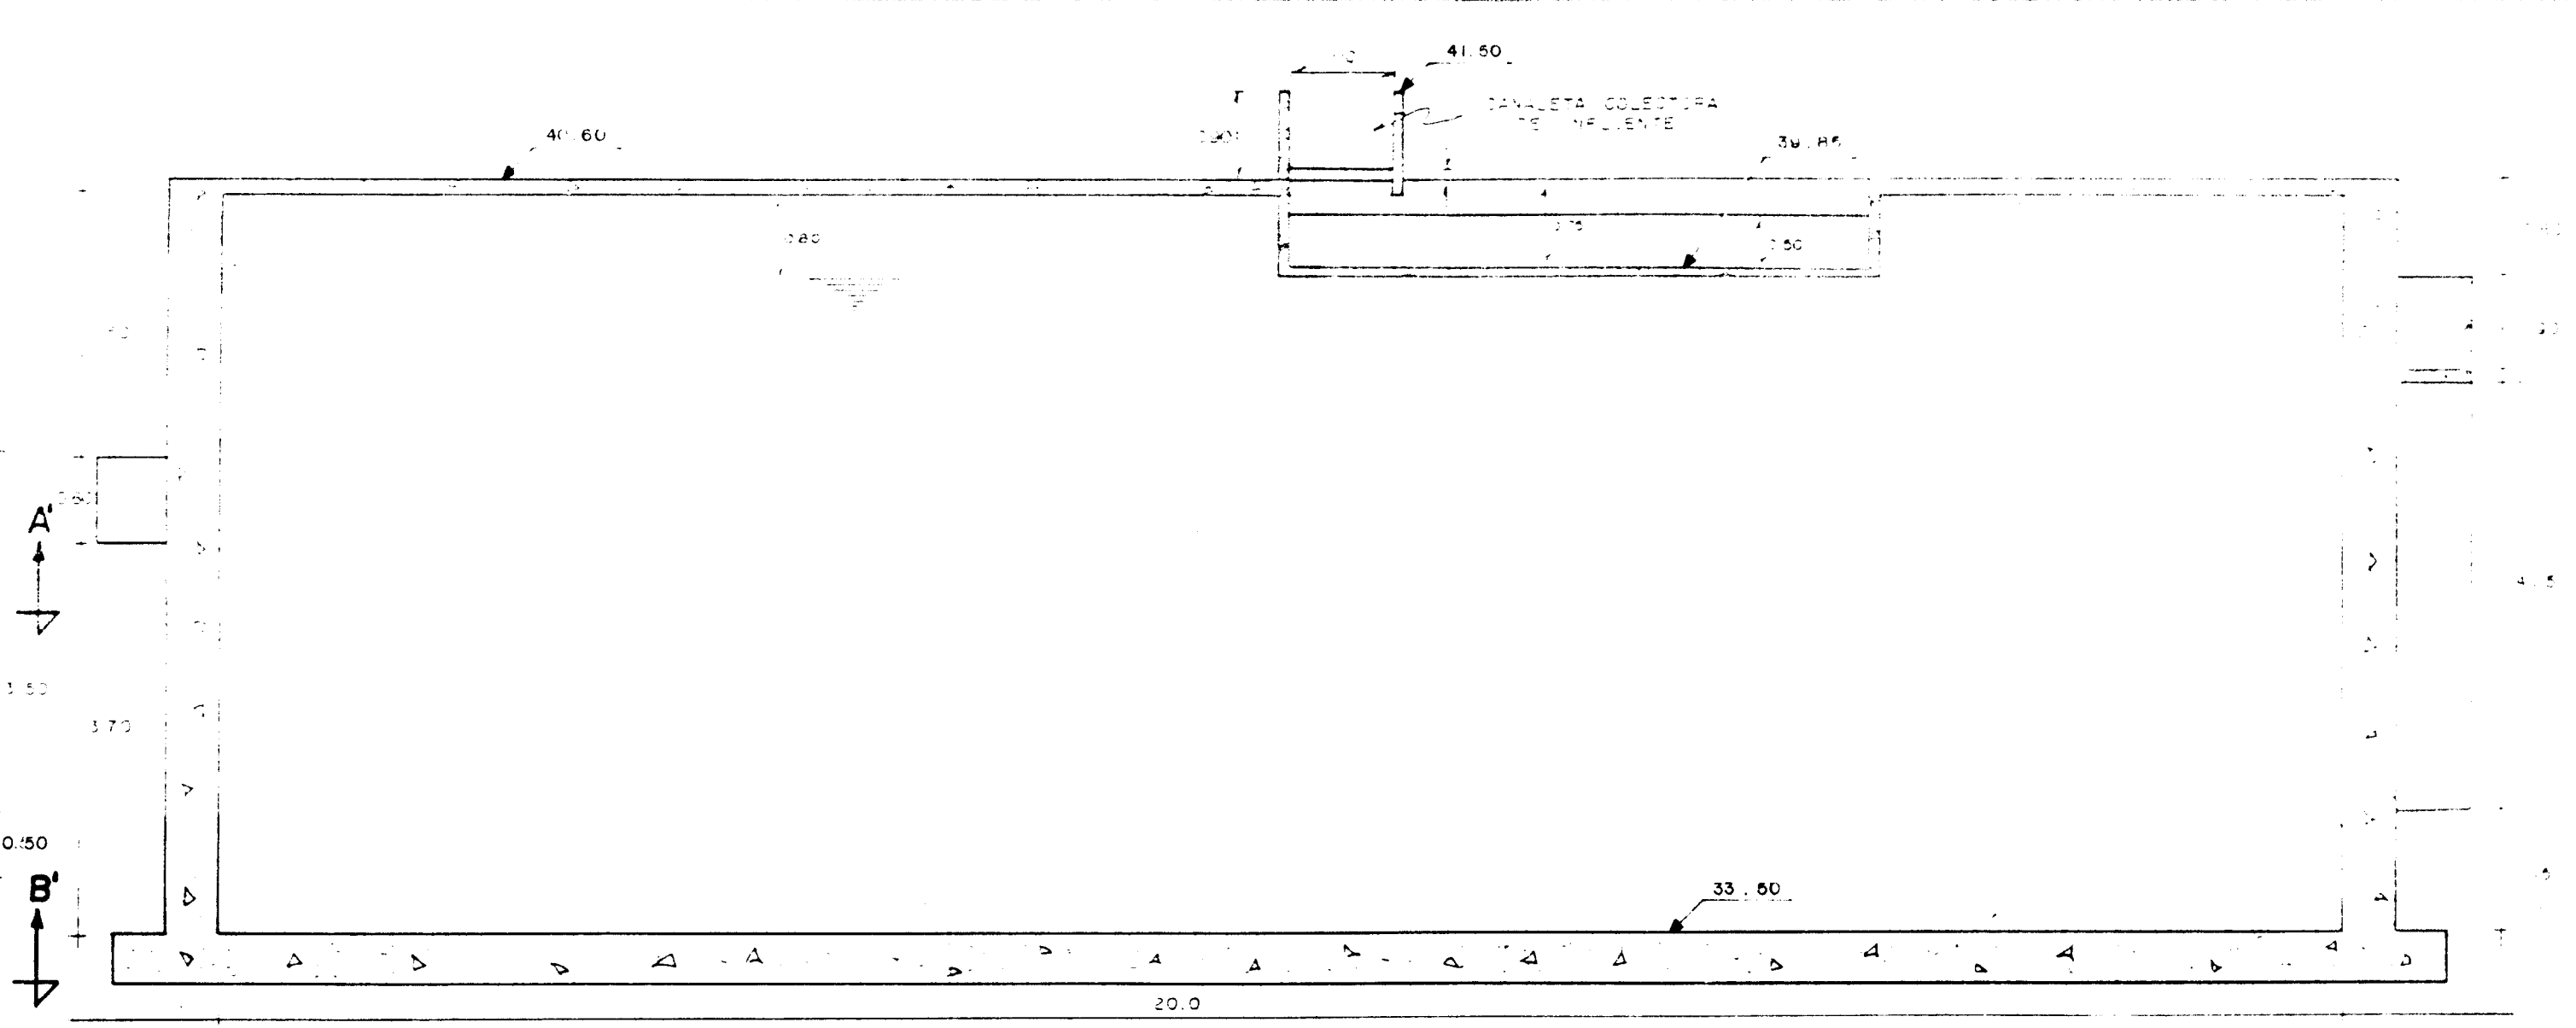


CORTE B-B'

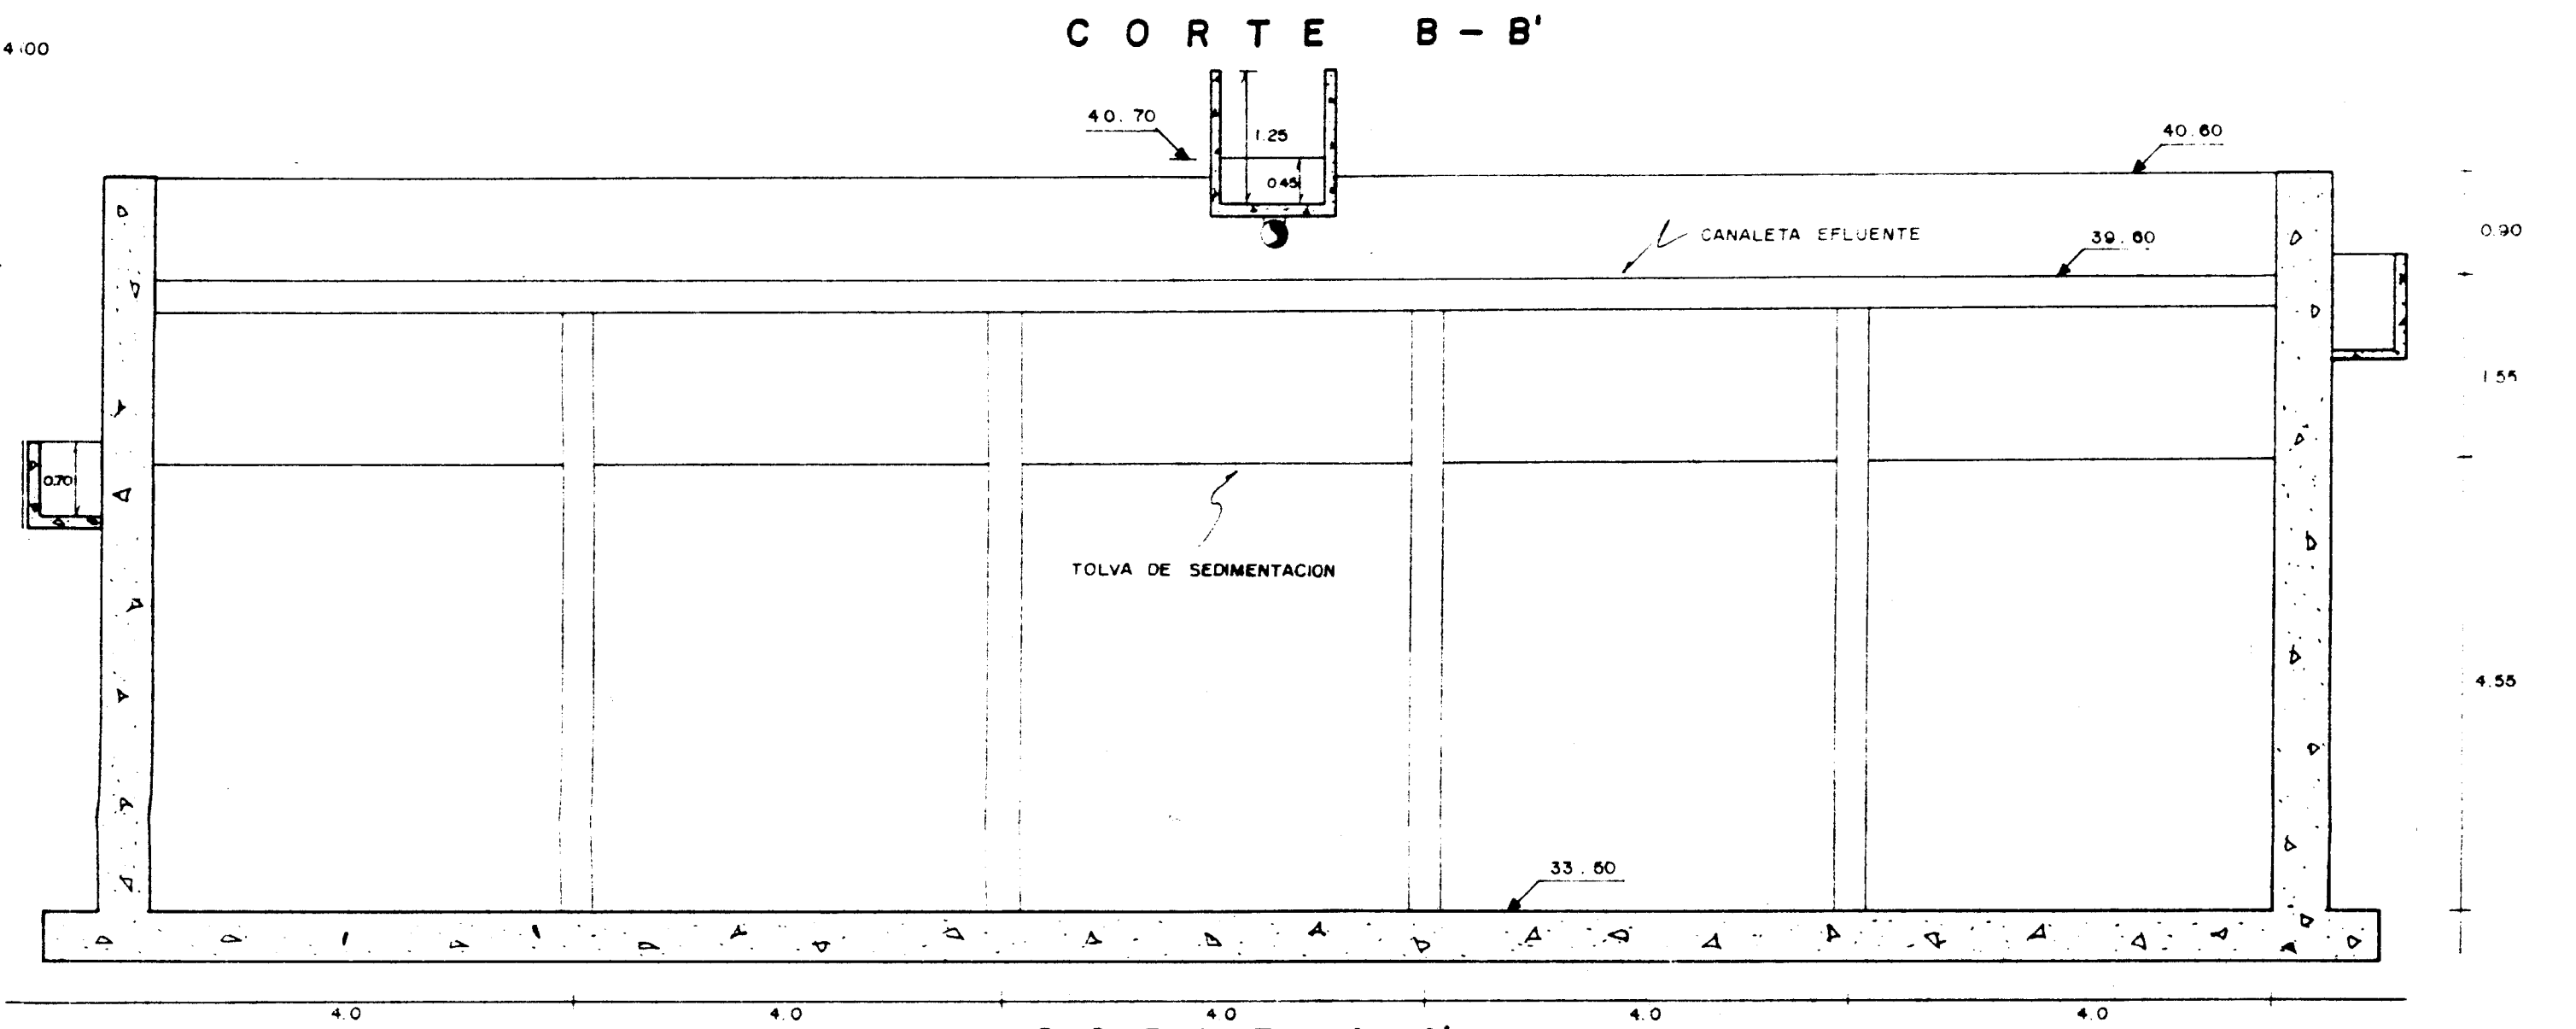


CORTE A-A'

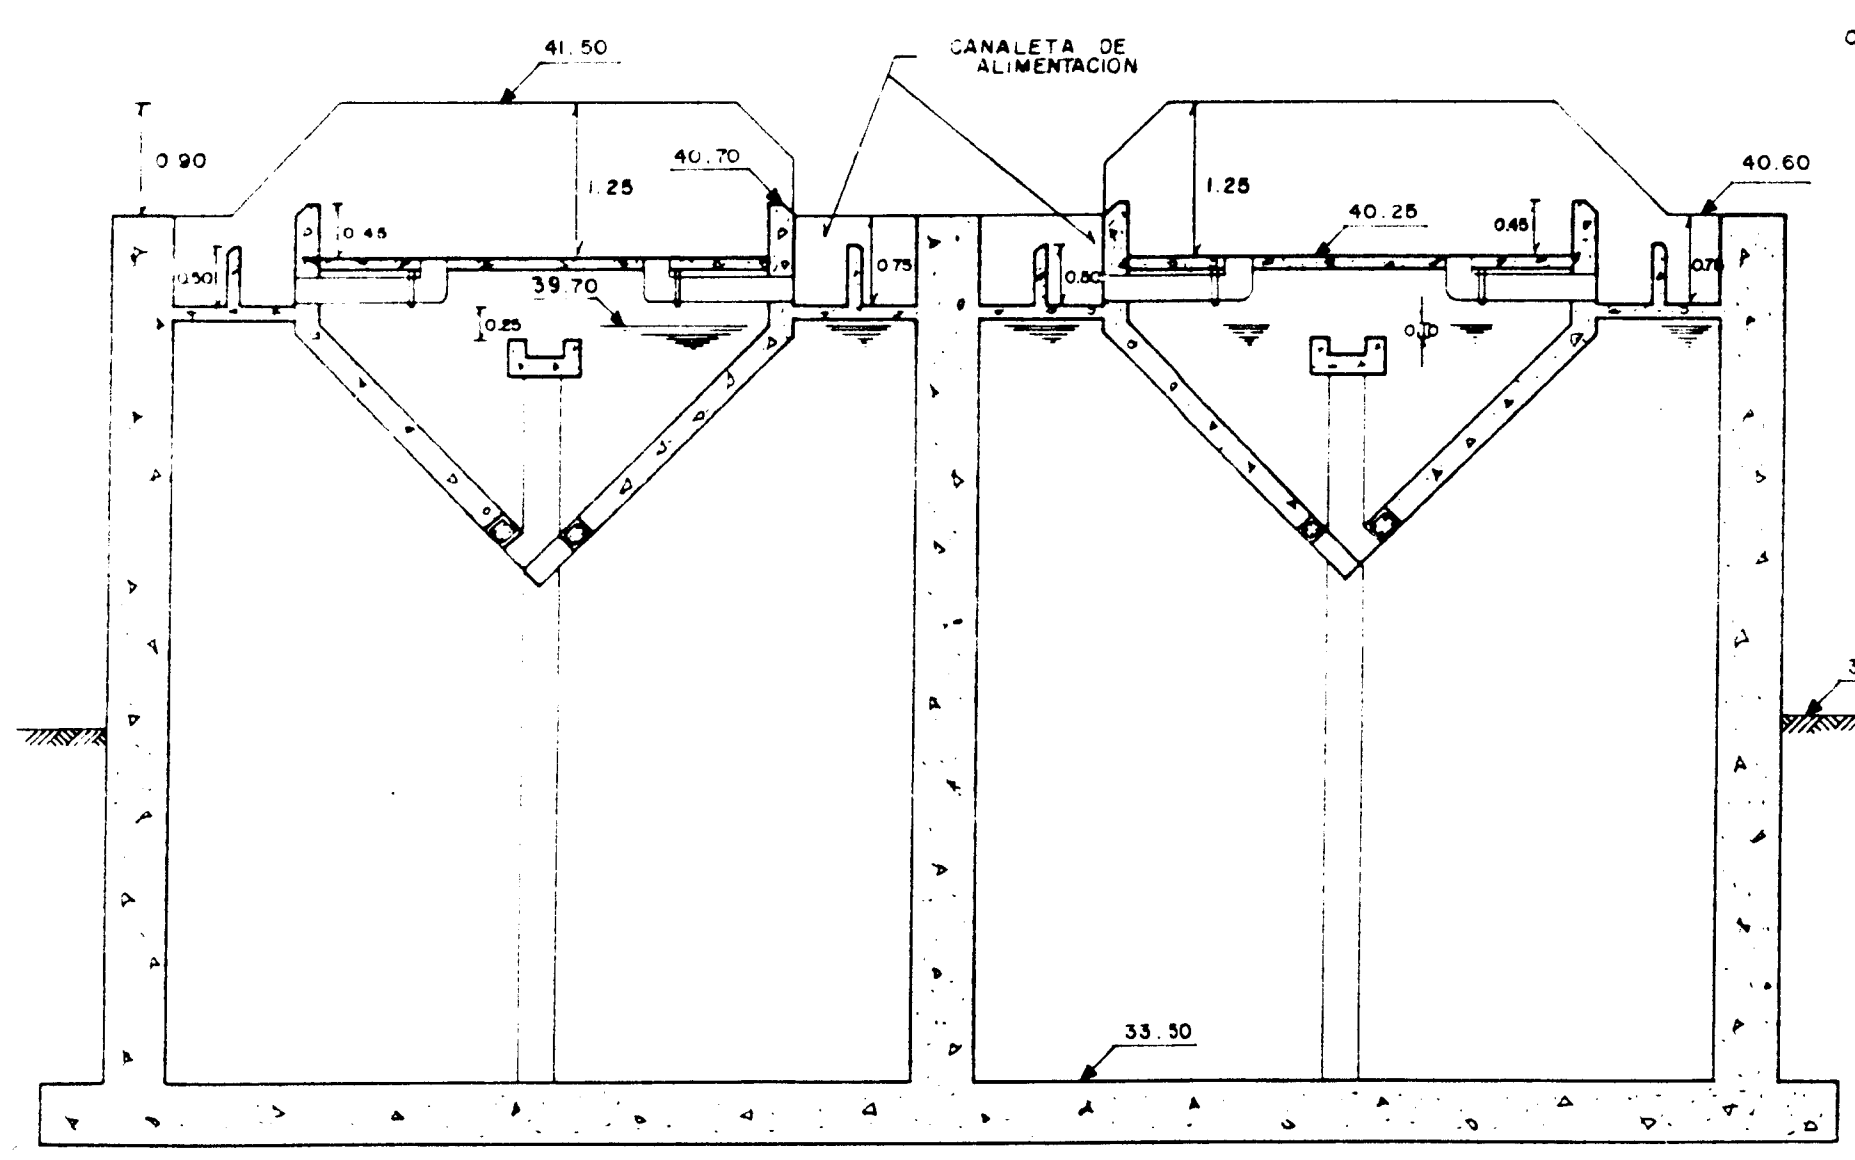

CORTE C-C'

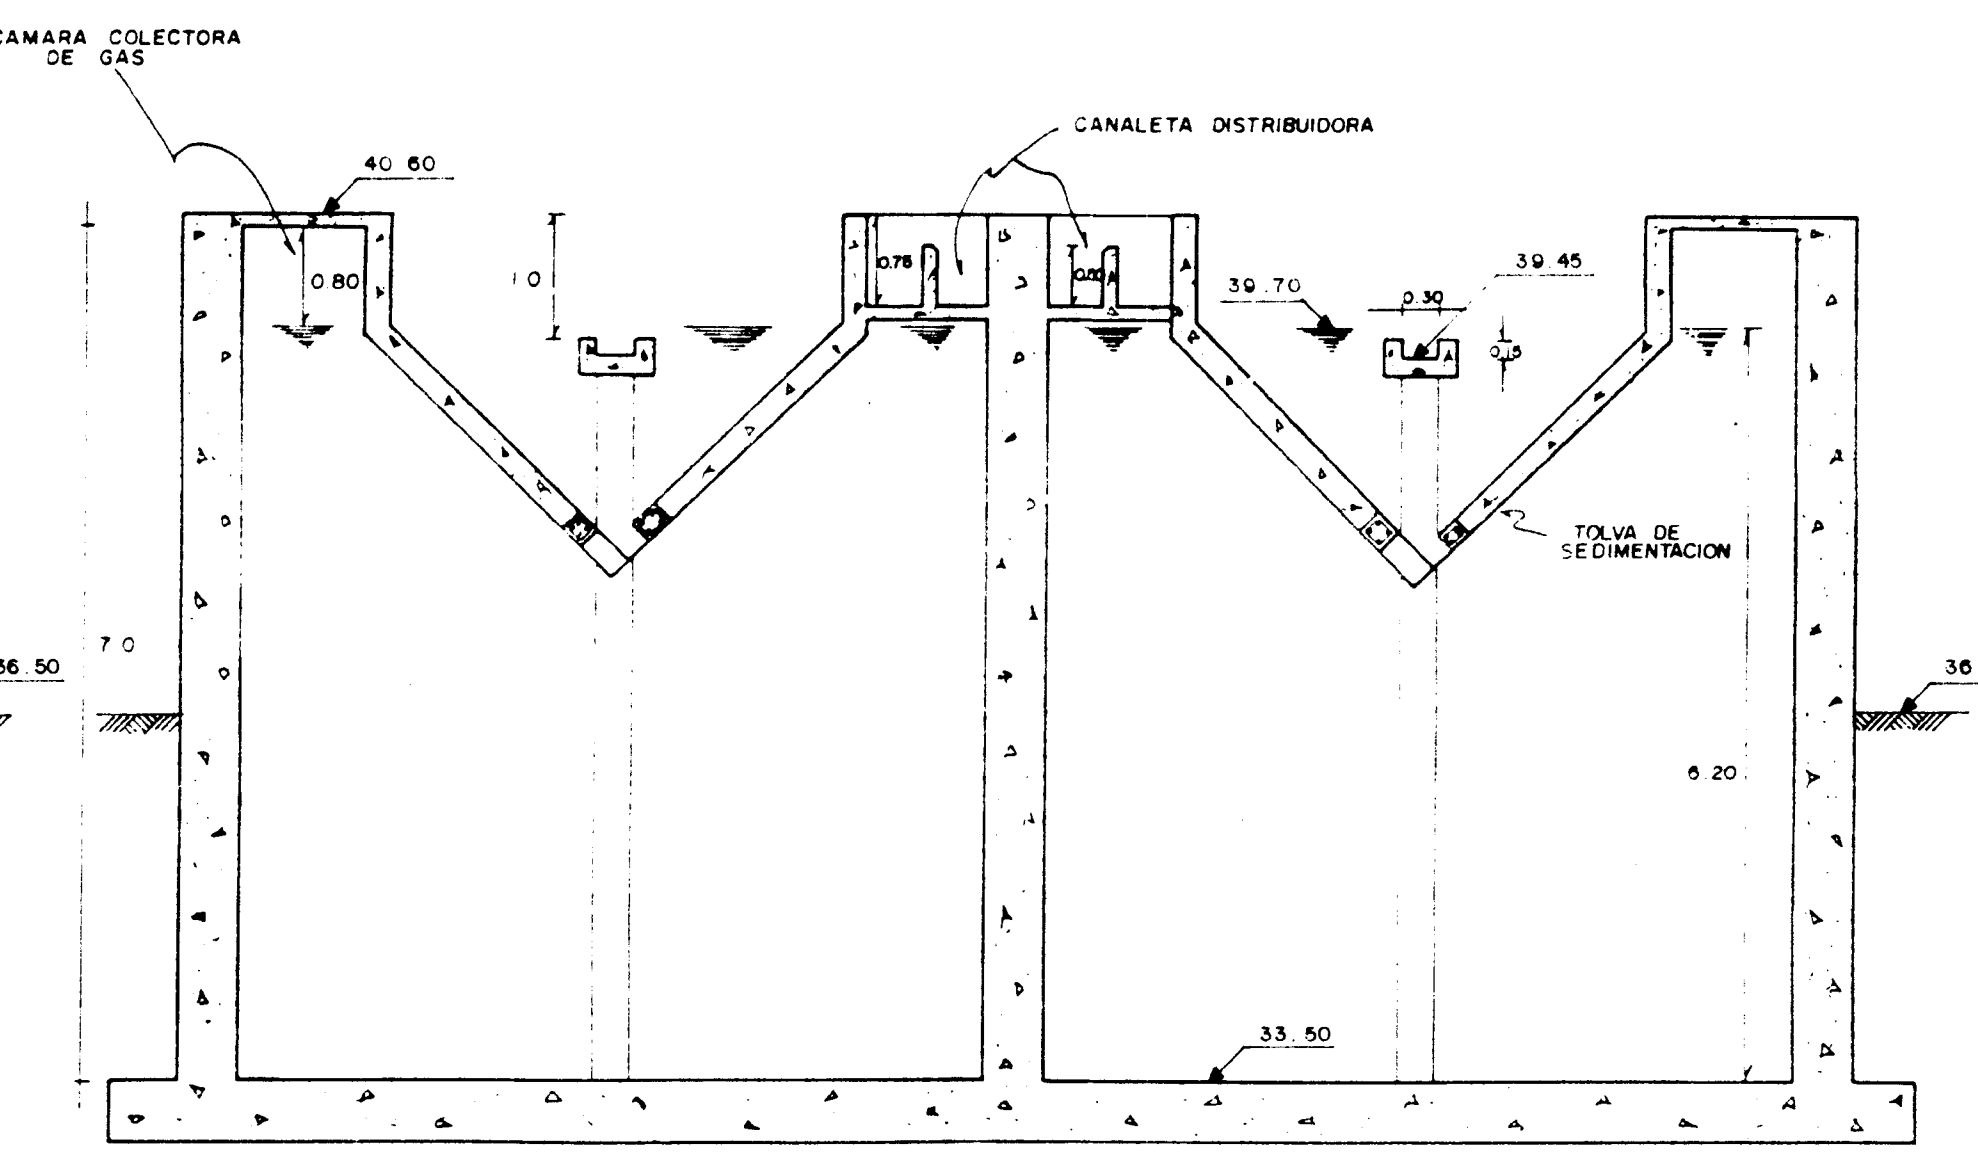

CORTE D-D'

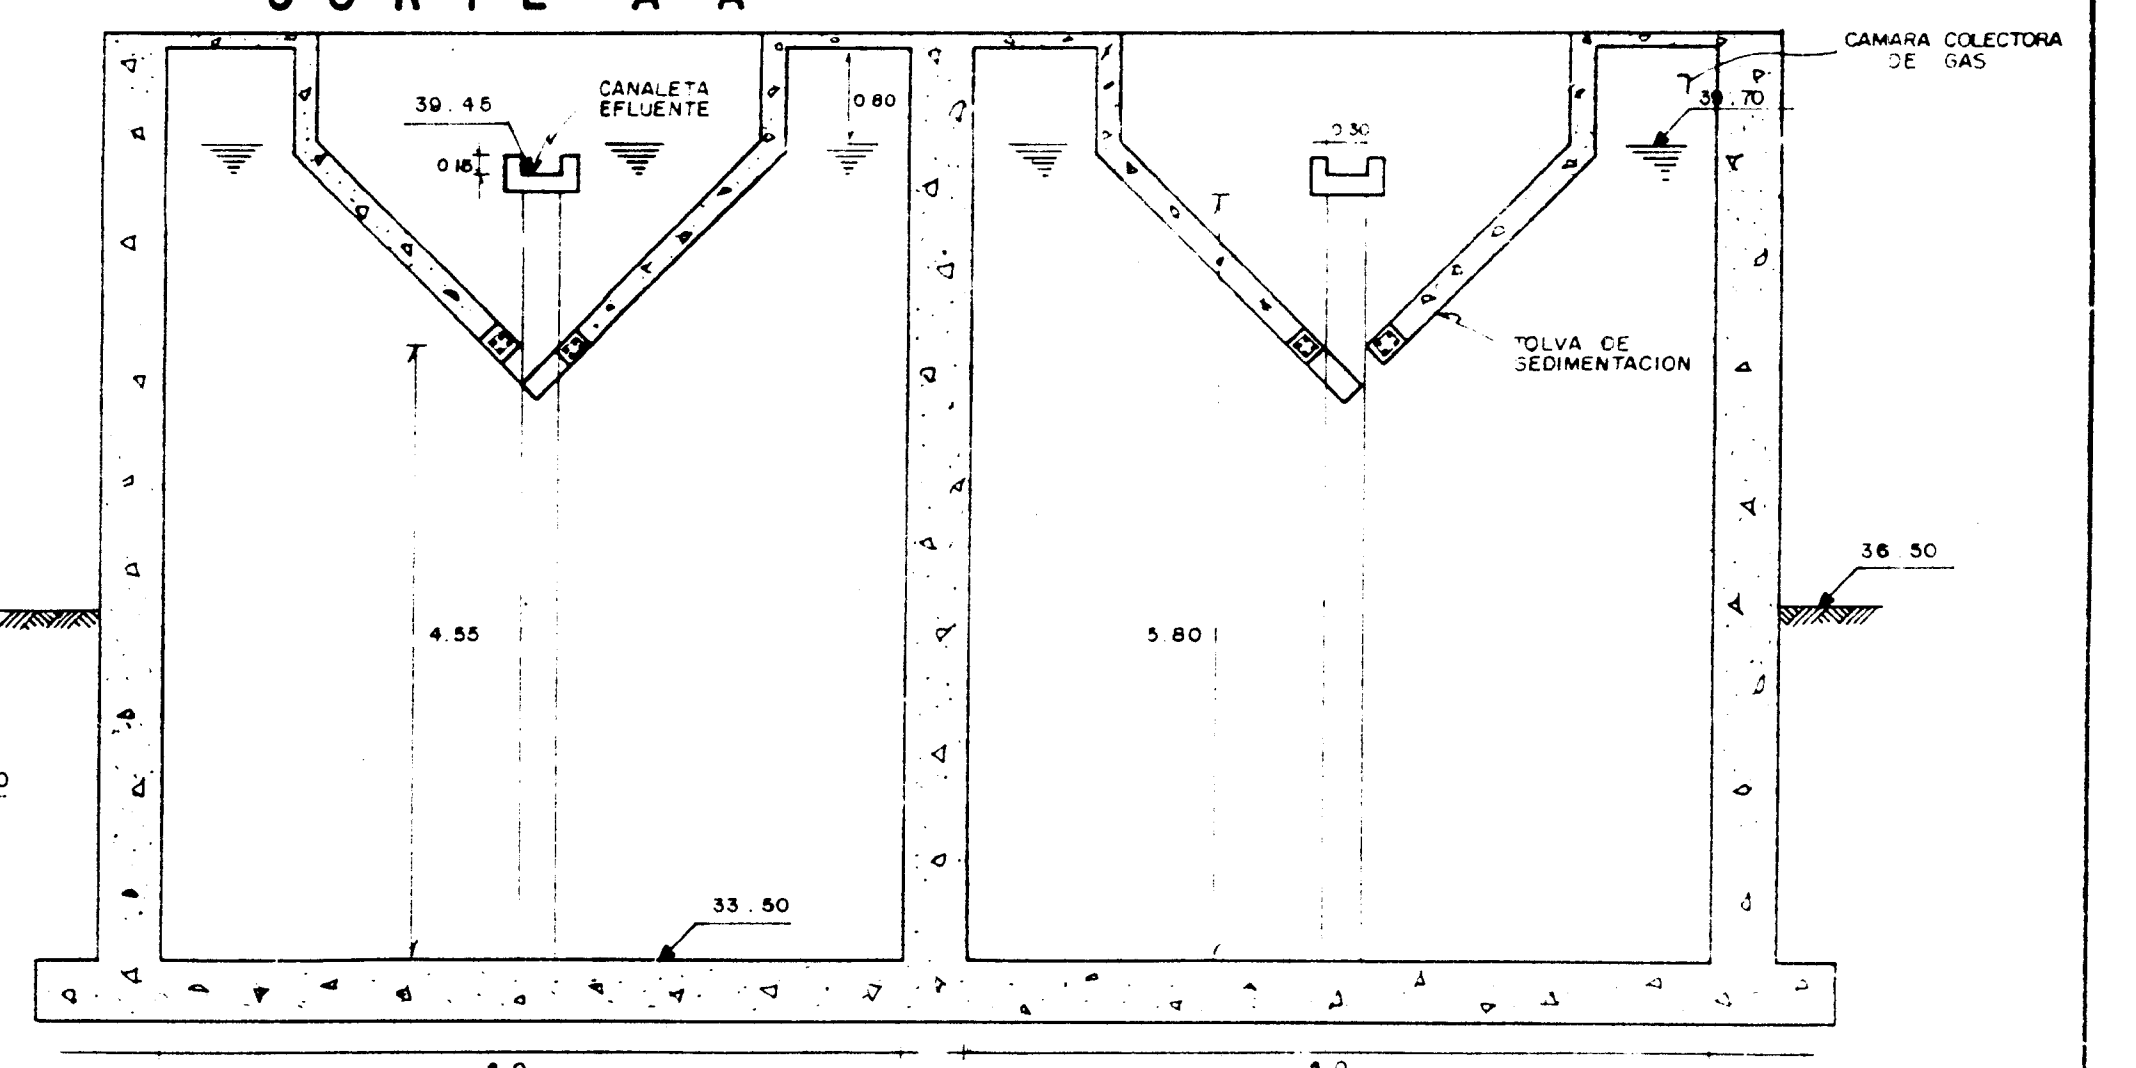

CORTE E-E'

SECRETARIA DE DESARROLLO URBANO Y ECOLOGIA		
SUBSECRETARIA DE ECOLOGIA		
DIRECCION GENERAL DE PREVENCION Y CONTROL DE LA CONTAMINACION AMBIENTAL		
PLANO N°	PROYECTO EJECUTIVO PARA EL MANEJO, TRATAMIENTO Y DISPOSICION DE LAS AGUAS RESIDUALES EN PATZCUARO, MICH. (PLANTA EMBARCADERO)	PROYECTO:
PF-15	CONTRATO NUMERO	FECHA
		ESCALA
<b>REACTOR ANAEROBIO DE FLUJO ASCENDENTE PLANTA Y CORTES</b>		
C. ARG. RENE ALTAMIRANO PEREZ	ING. ALFREDO F. DAVID GIDI	C. LIC. MANUEL CAMACHO S.
DIRECTOR GENERAL	DIRECTOR DE COORDINACION INTERSECTORIAL	SECRETARIO DE DESARROLLO URBANO Y ECOLOGIA
		C. FIS. SERGIO REYES LUJAN
		SUBSECRETARIO DE ECOLOGIA

