




**PLANTA**

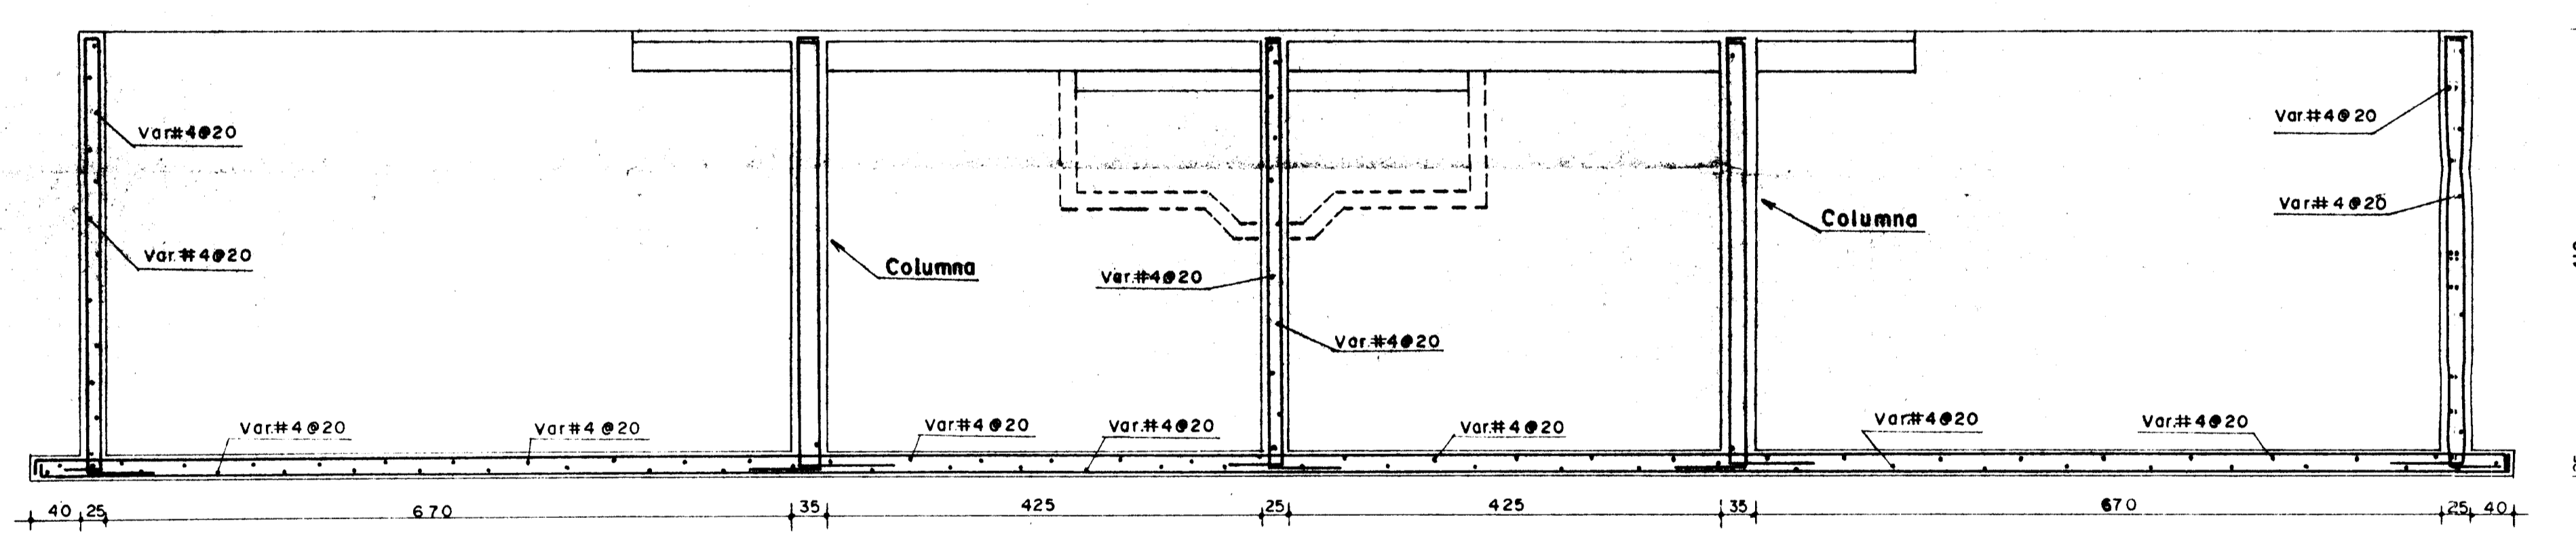


**CORTE A-A**

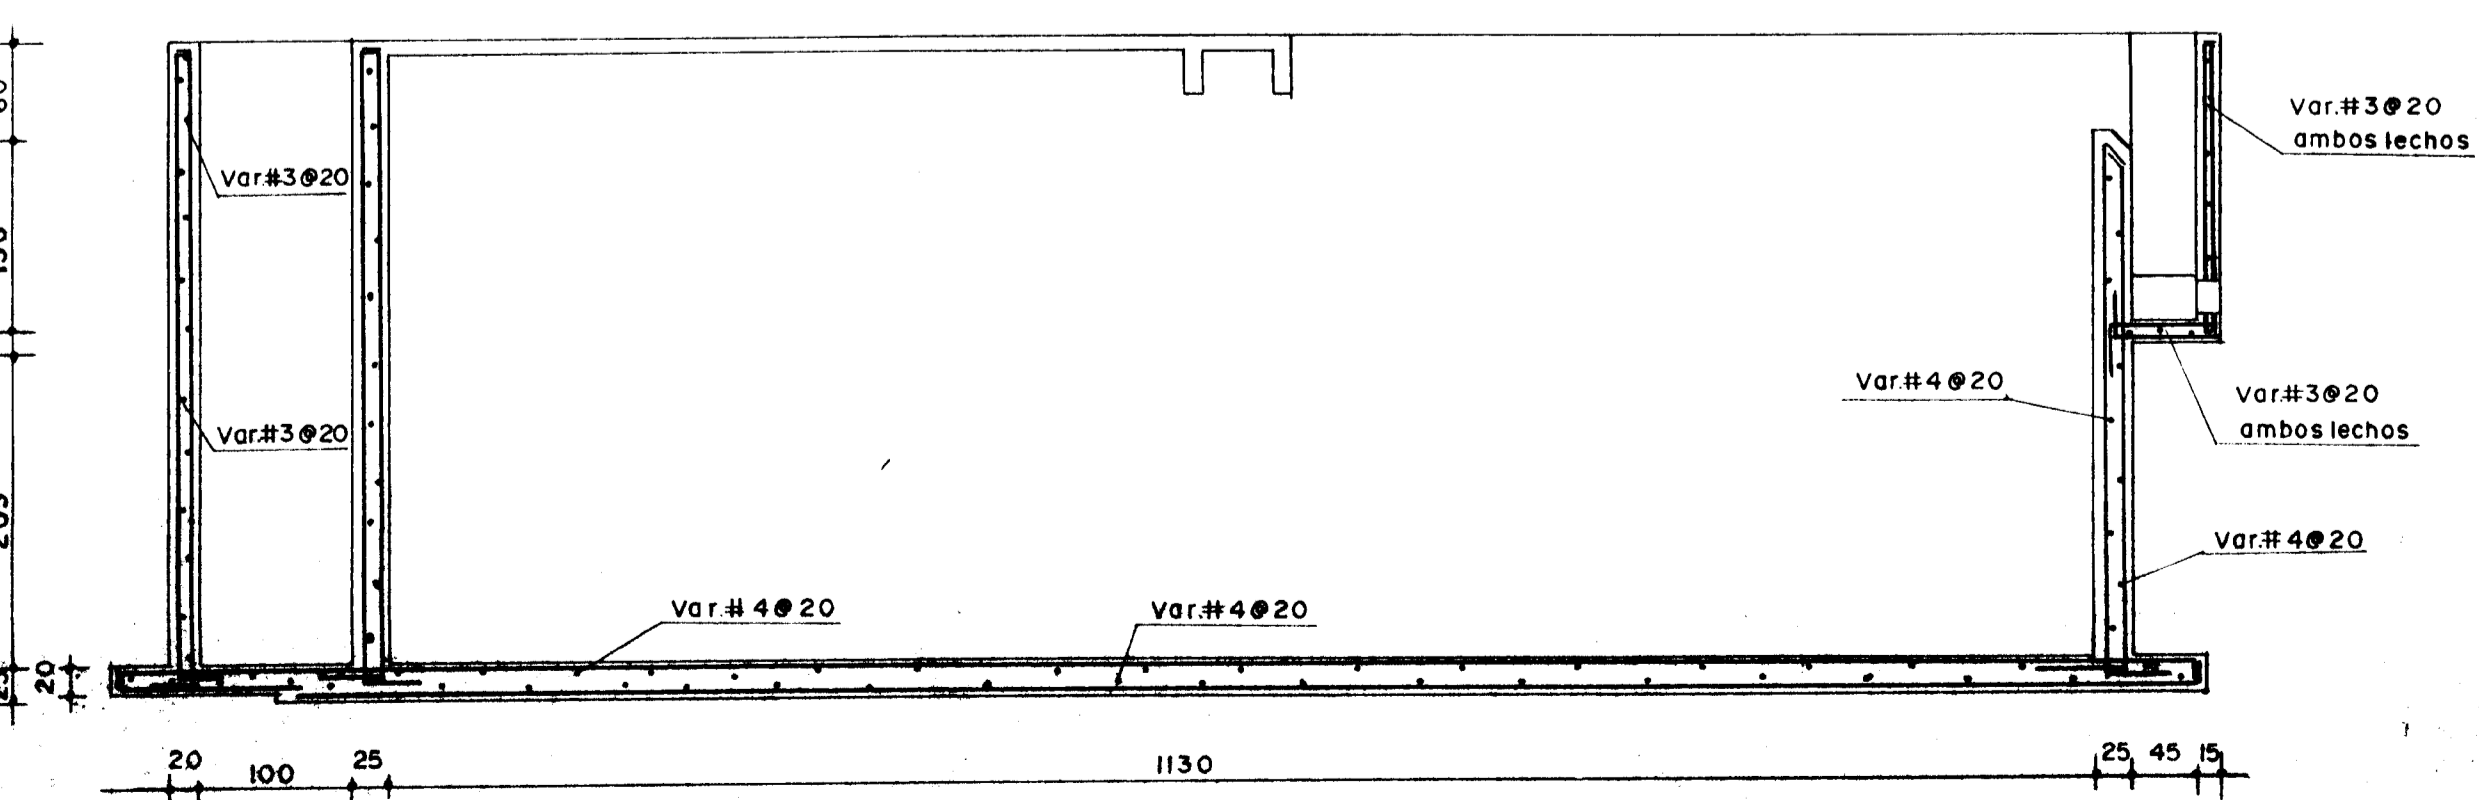


**CORTE B-B**

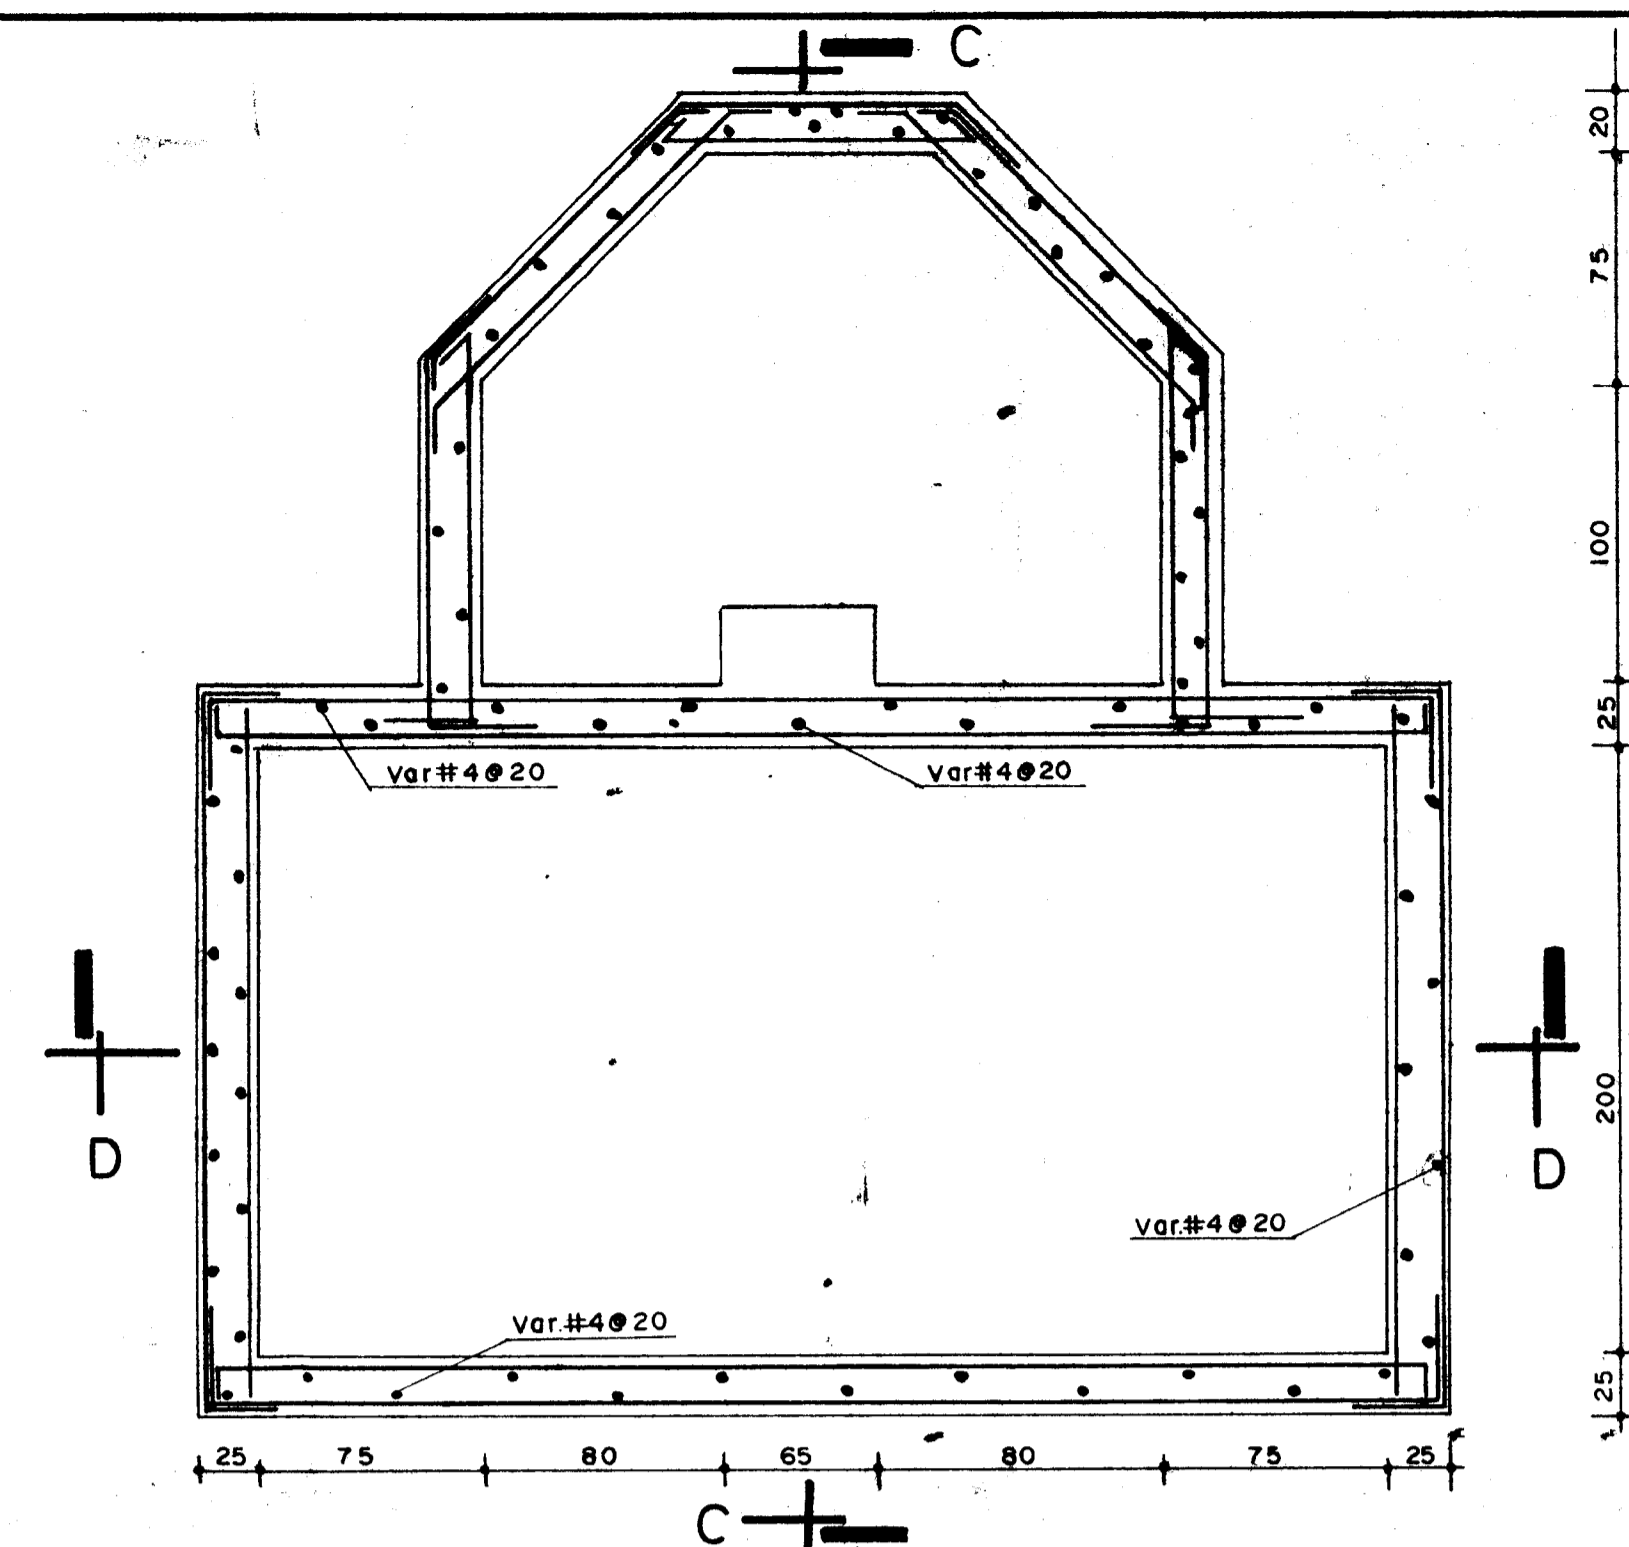


**PLANTA**

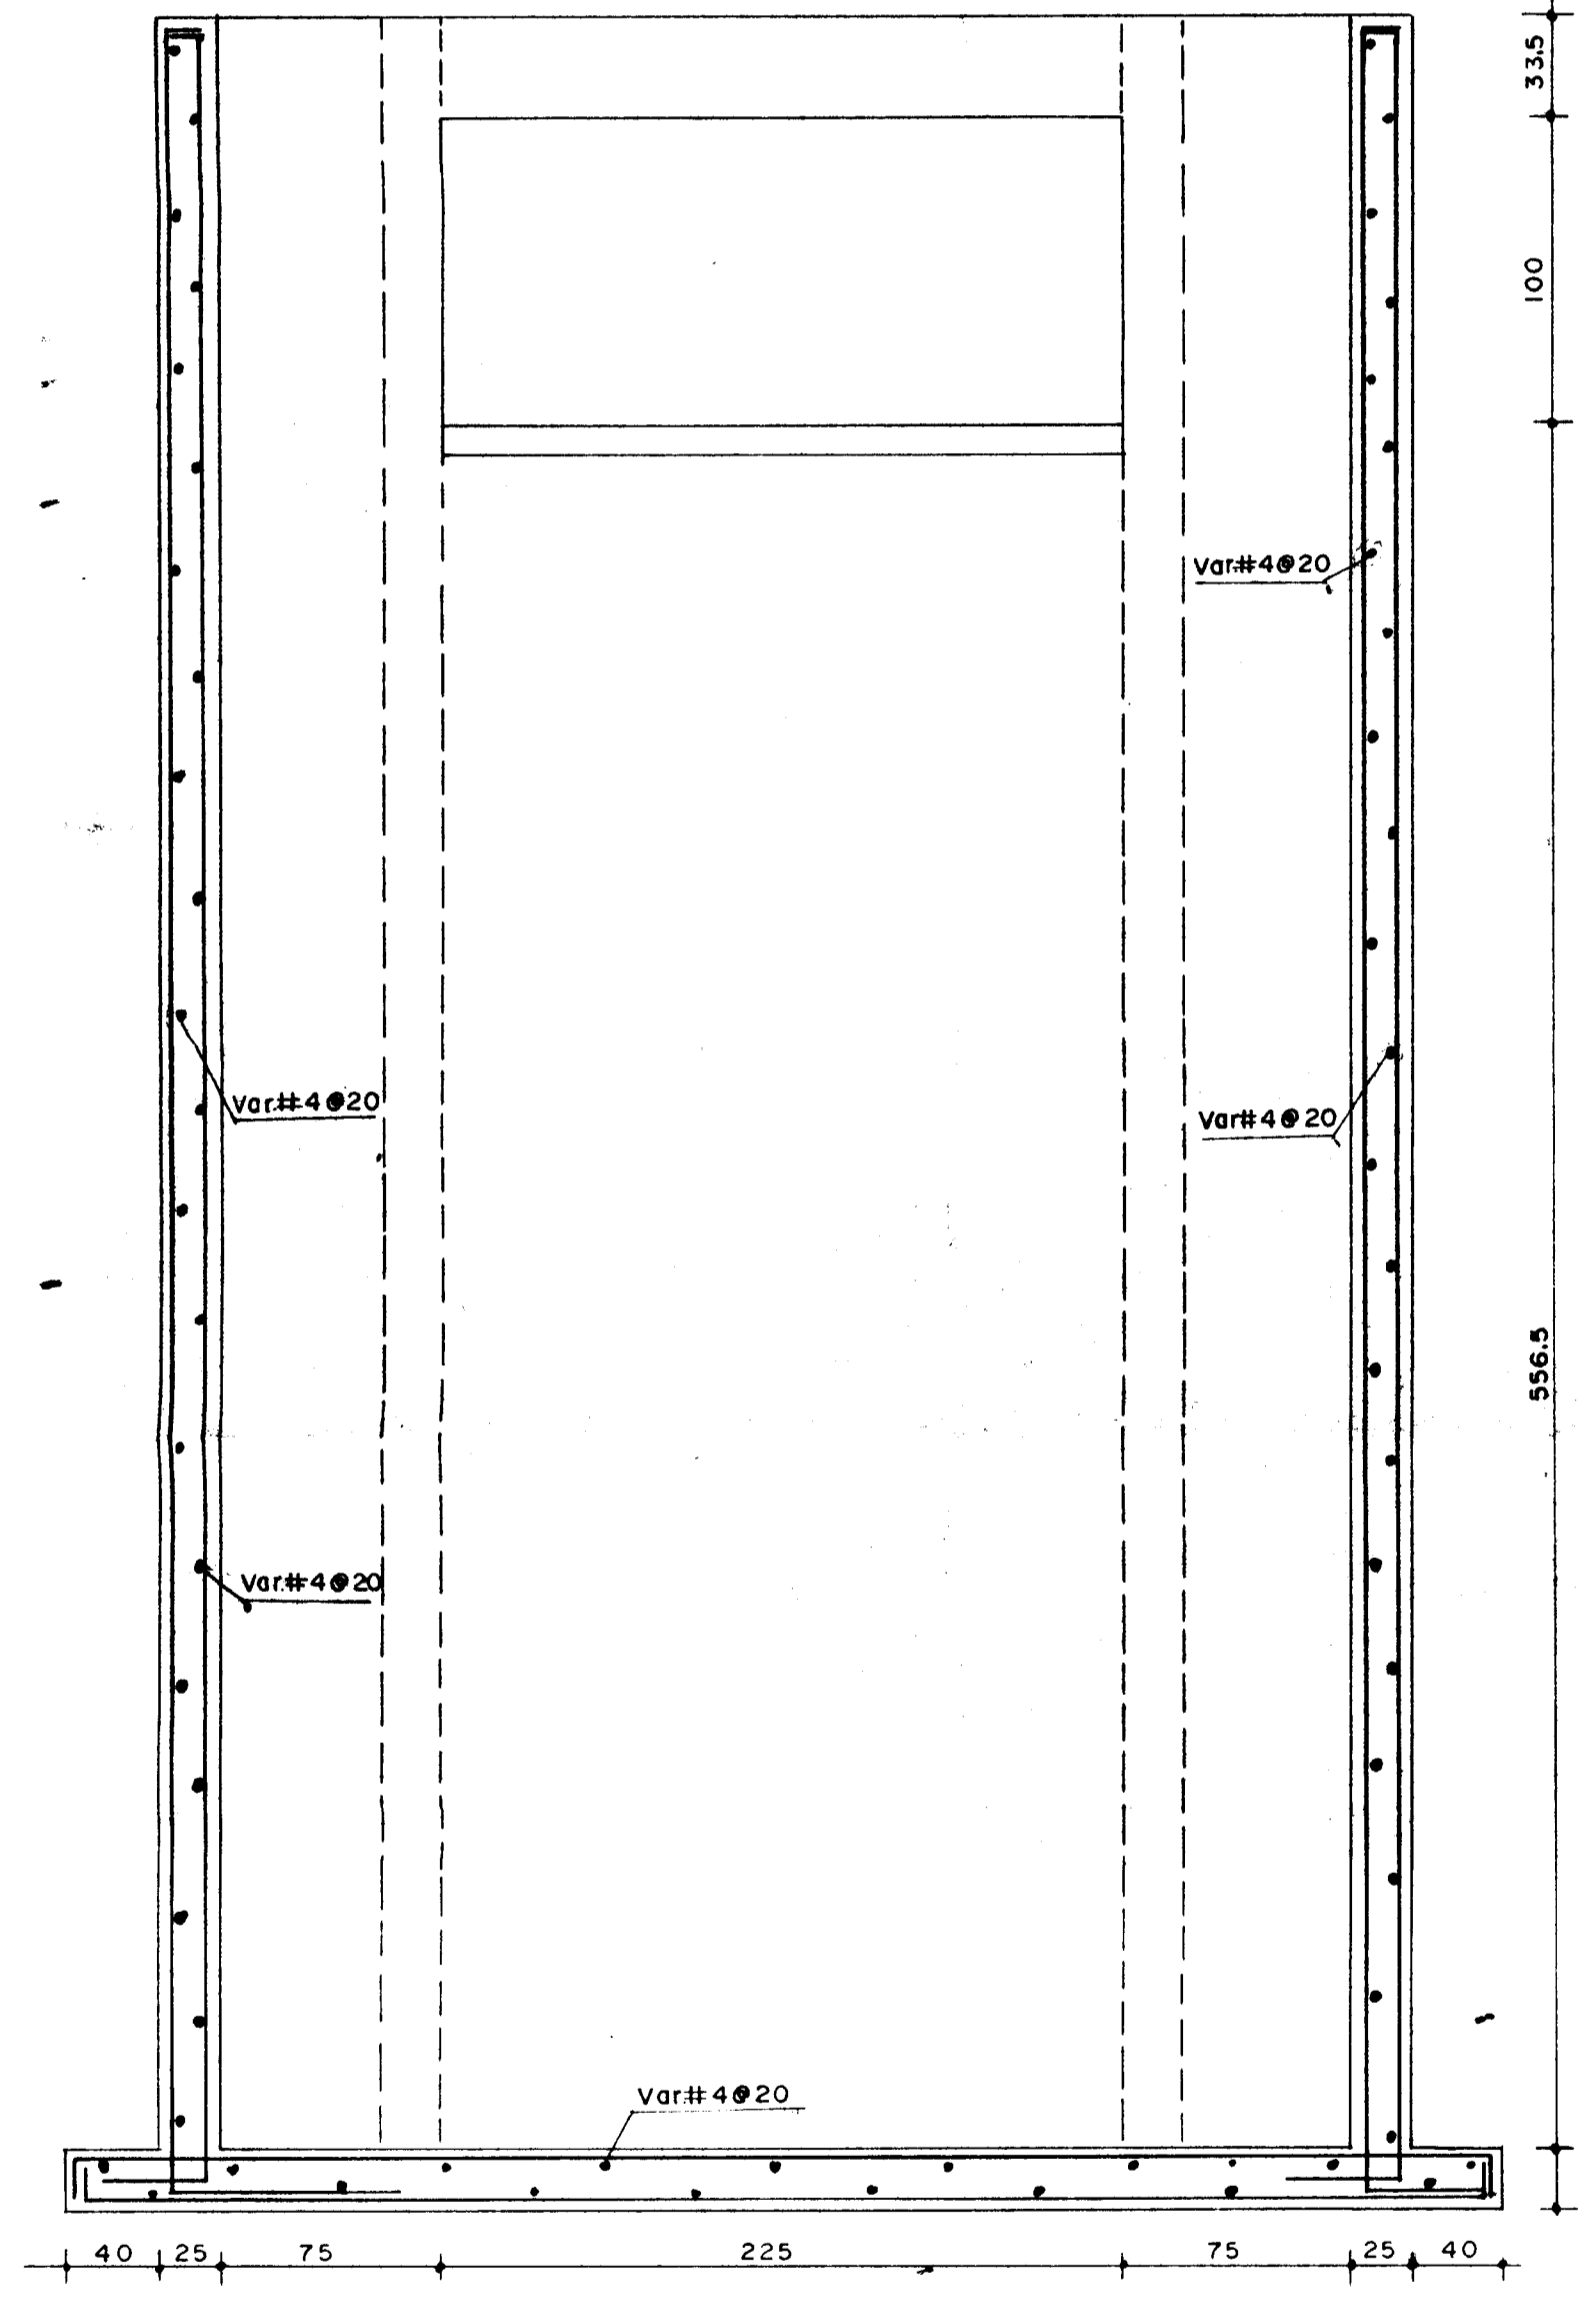

**CORTE D-D**

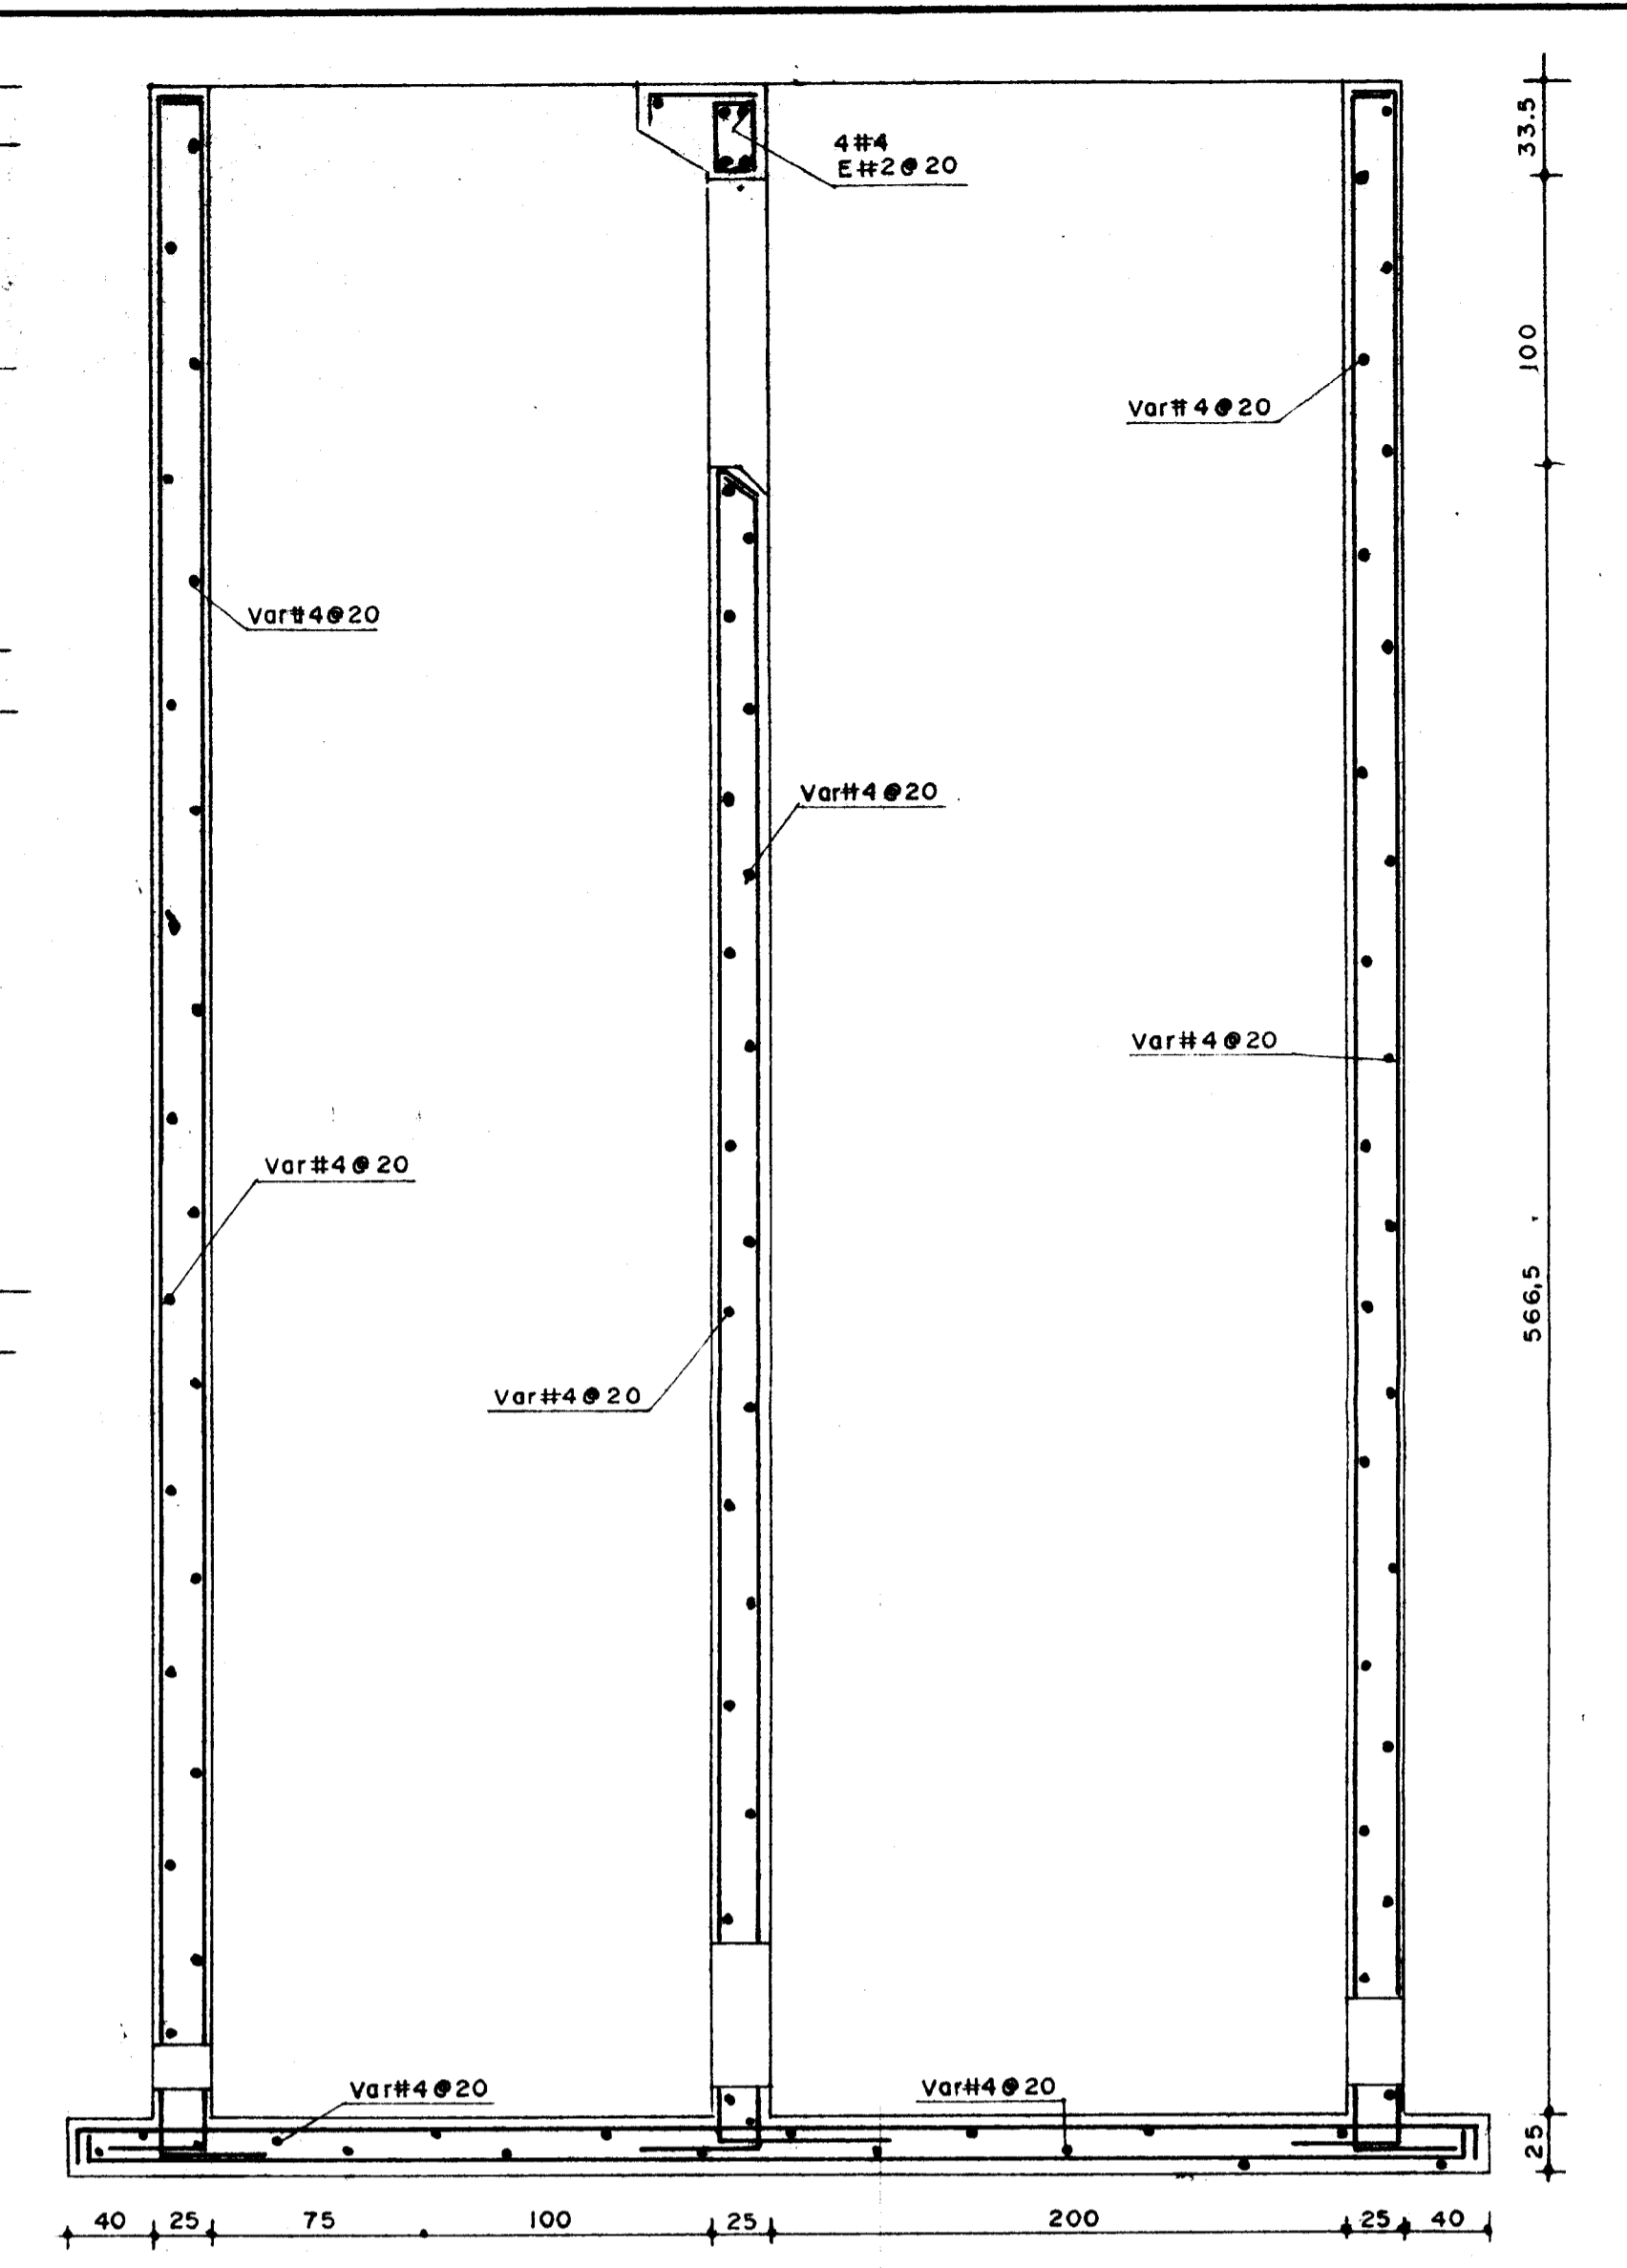


**CORTE C-C**

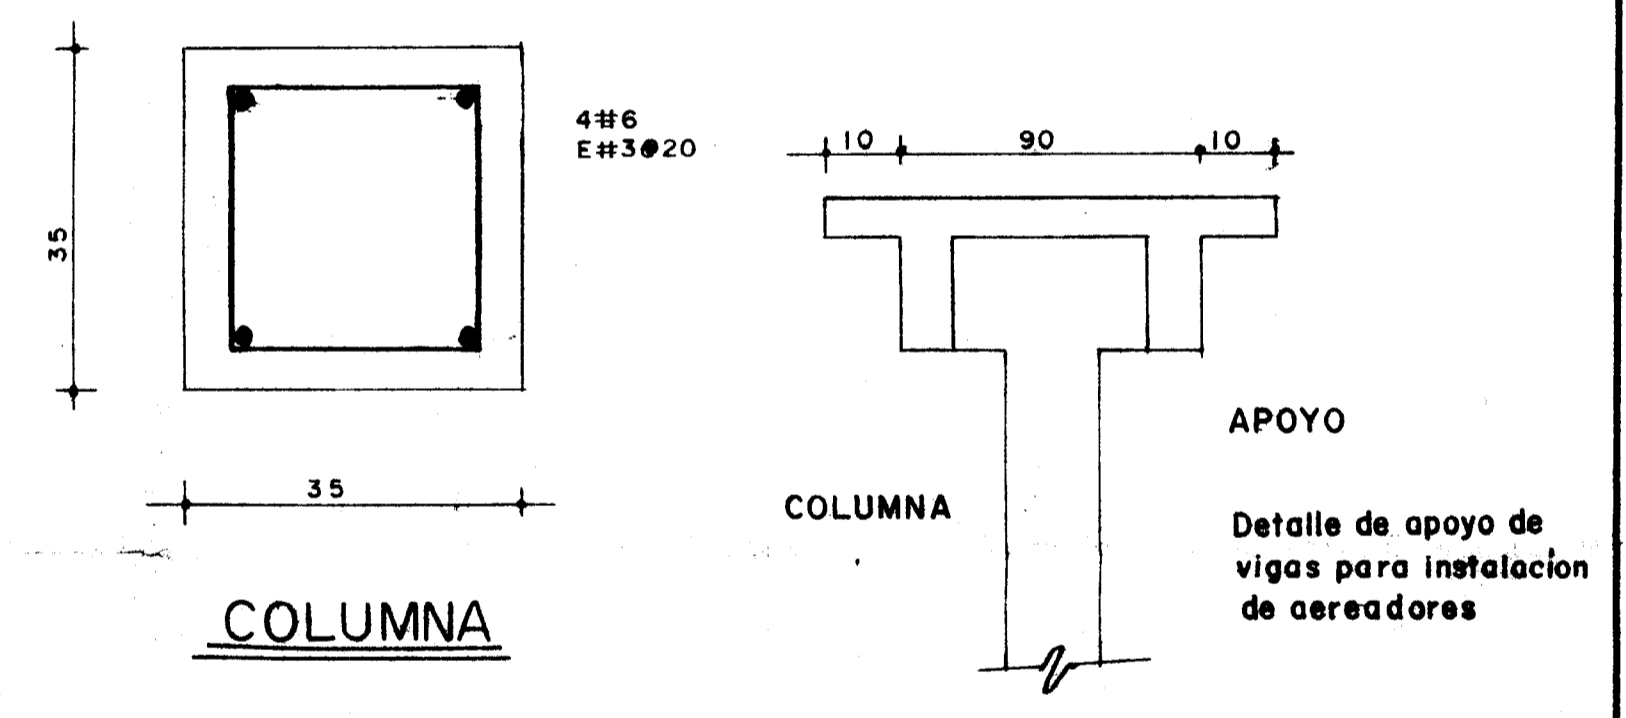


**COLUMNA**

**APOYO**

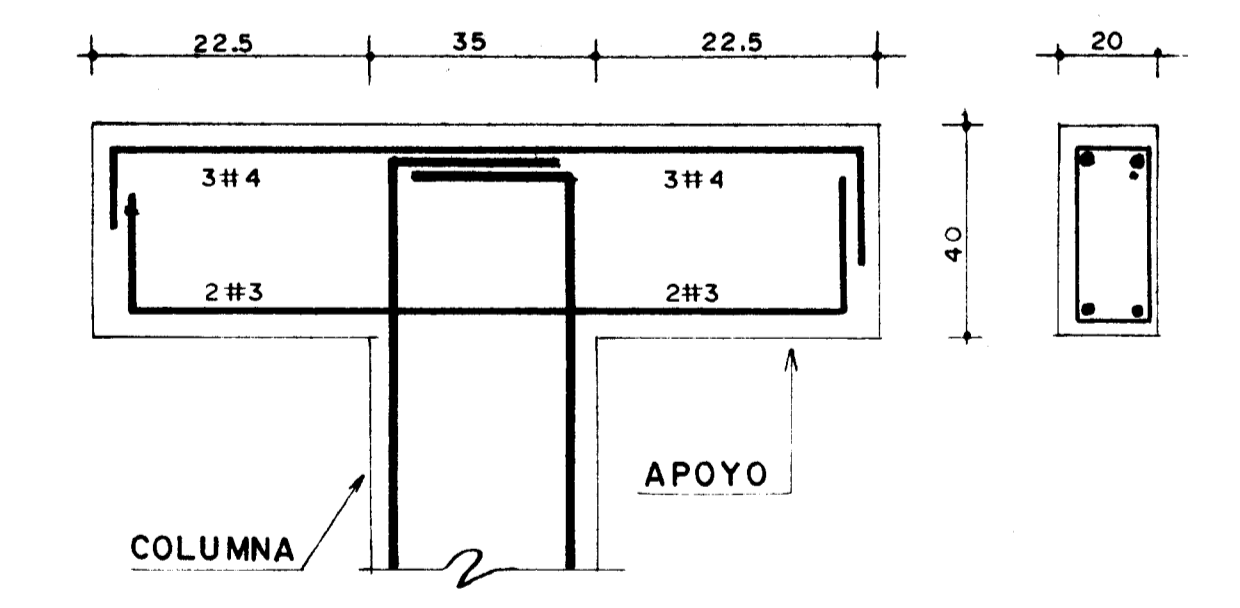

**ARMADO DEL APOYO DE LAS VIGAS**

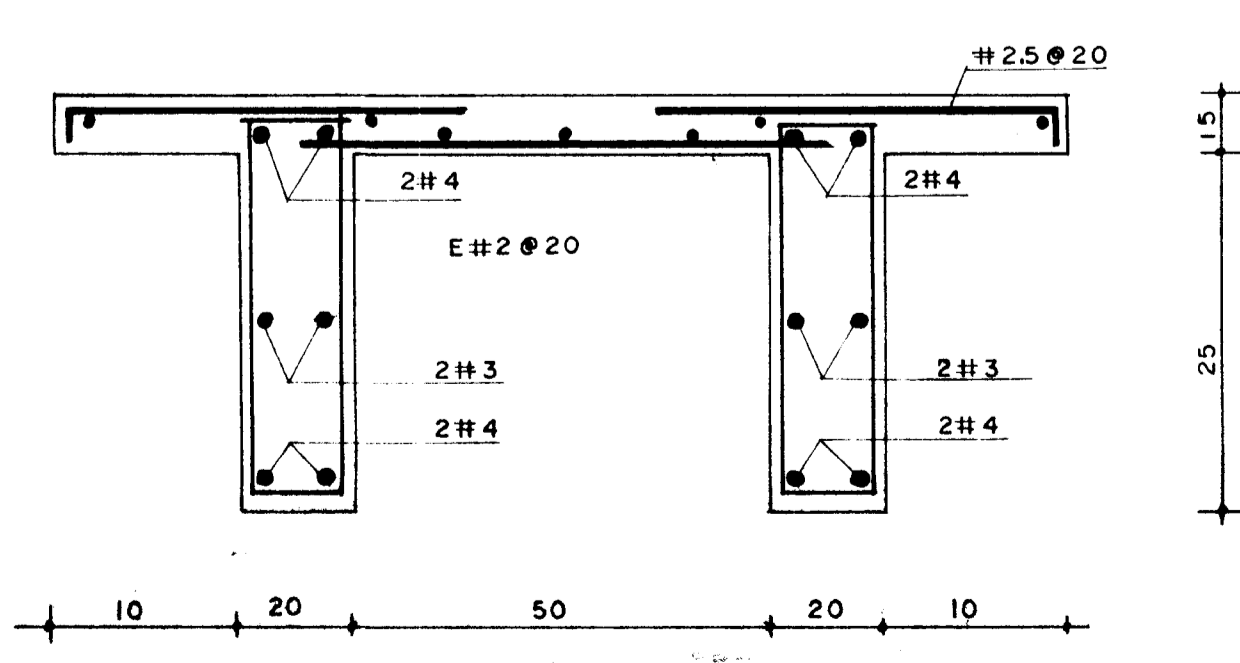

**VIGAS PARA INSTALACION DE AEREADORES**

VER NOTAS GENERALES EN PLANO DE PRETRATAMIENTO

<b>SECRETARIA DE DESARROLLO URBANO Y ECOLOGIA</b>		
<b>SUBSECRETARIA DE ECOLOGIA</b>		
DIRECCION GENERAL DE PREVENCIÓN Y CONTROL DE LA CONTAMINACION AMBIENTAL		
PLANO N° <b>PE-8</b>	PROYECTO EJECUTIVO PARA EL MANEJO TRATAMIENTO Y DISPOSICION DE LAS AGUAS RESIDUALES EN PATZCUARO, MICH. PLANTA GUANI	PROYECTO: ESCALA
CONTRATO NUMERO	FECHA: DICIEMBRE 1987	
<b>DIGESTOR AEROBIO Y CAJA DE ALIMENTACION AL ESPESADOR (ESTRUCTURAL)</b>		
CARGO: RENE ALTAMIRANO PEREZ DIRECTOR GENERAL	CARGO: ING. ALFREDO F. DAVID ODI DIRECTOR DE COORDINACION INTERSECTORIAL	

