




PLANTA

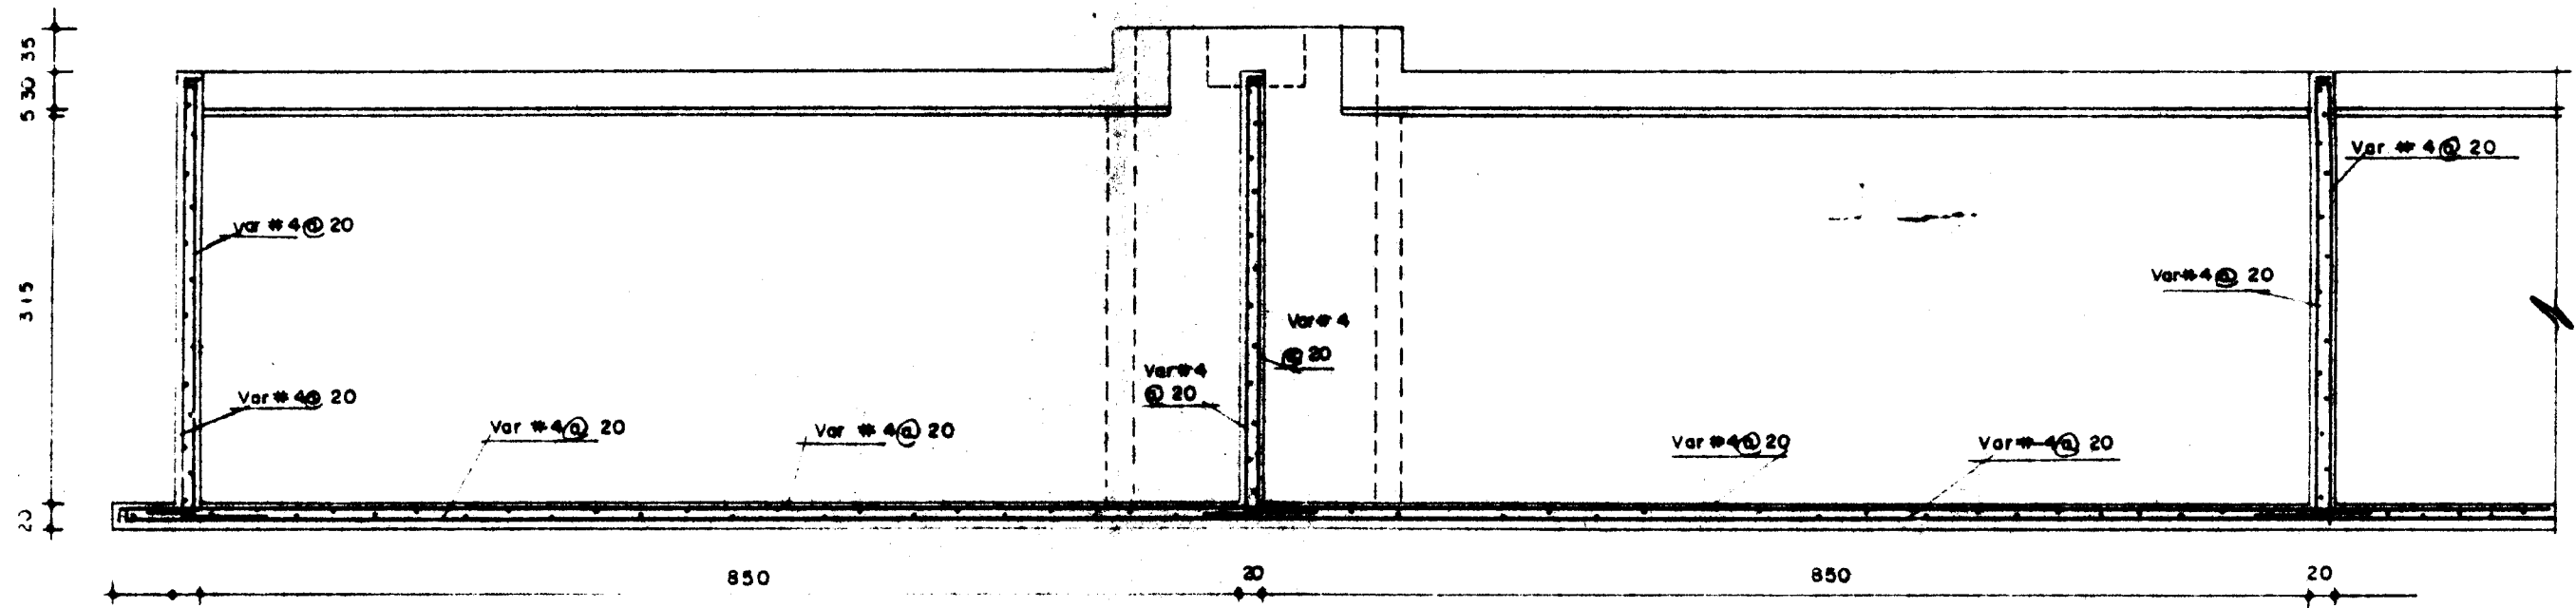


CORTE B-B

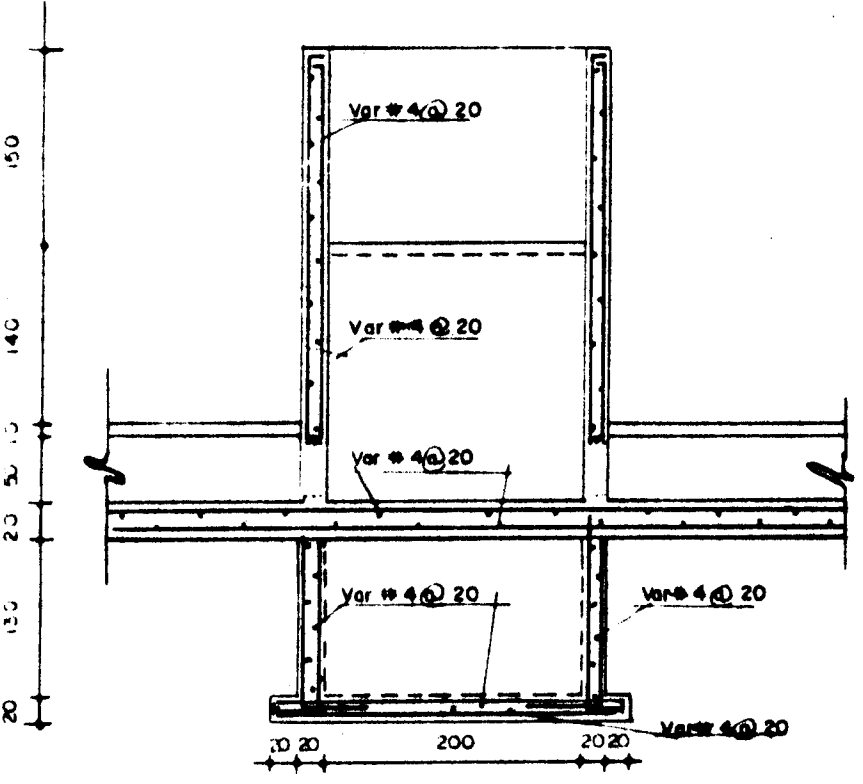


CORTE A-A'

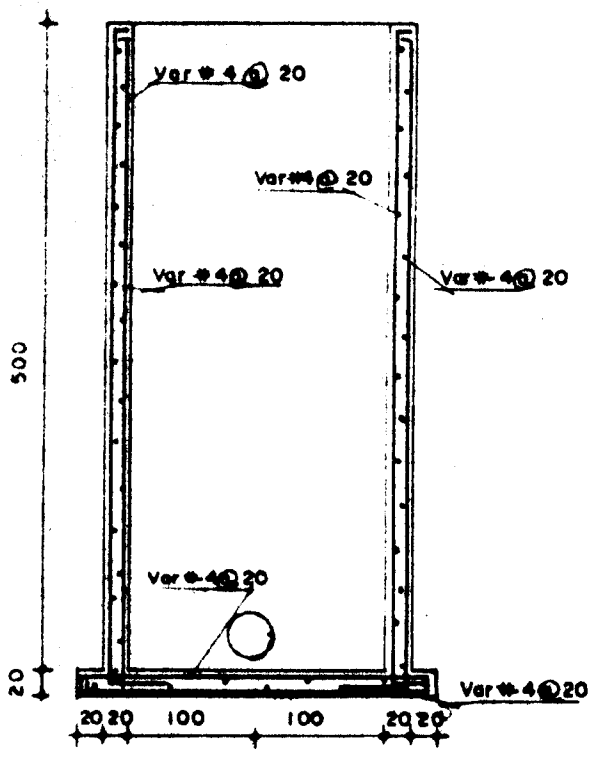


CORTE F-F

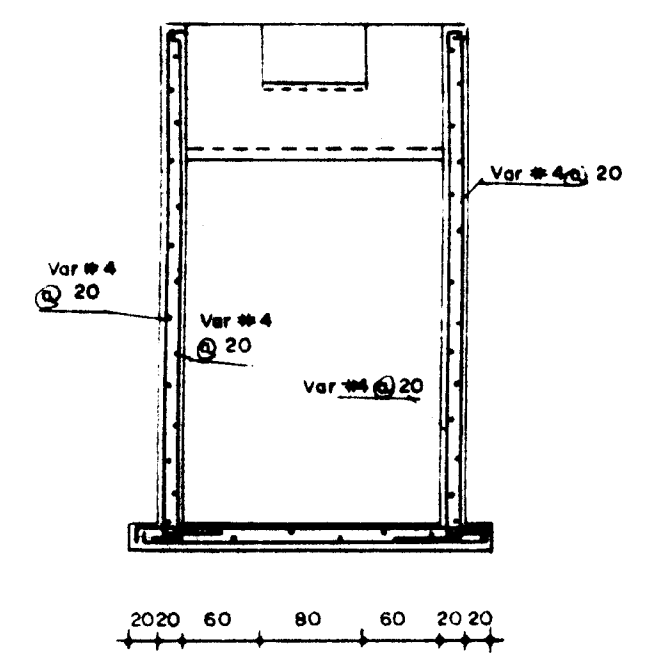


CORTE G-G

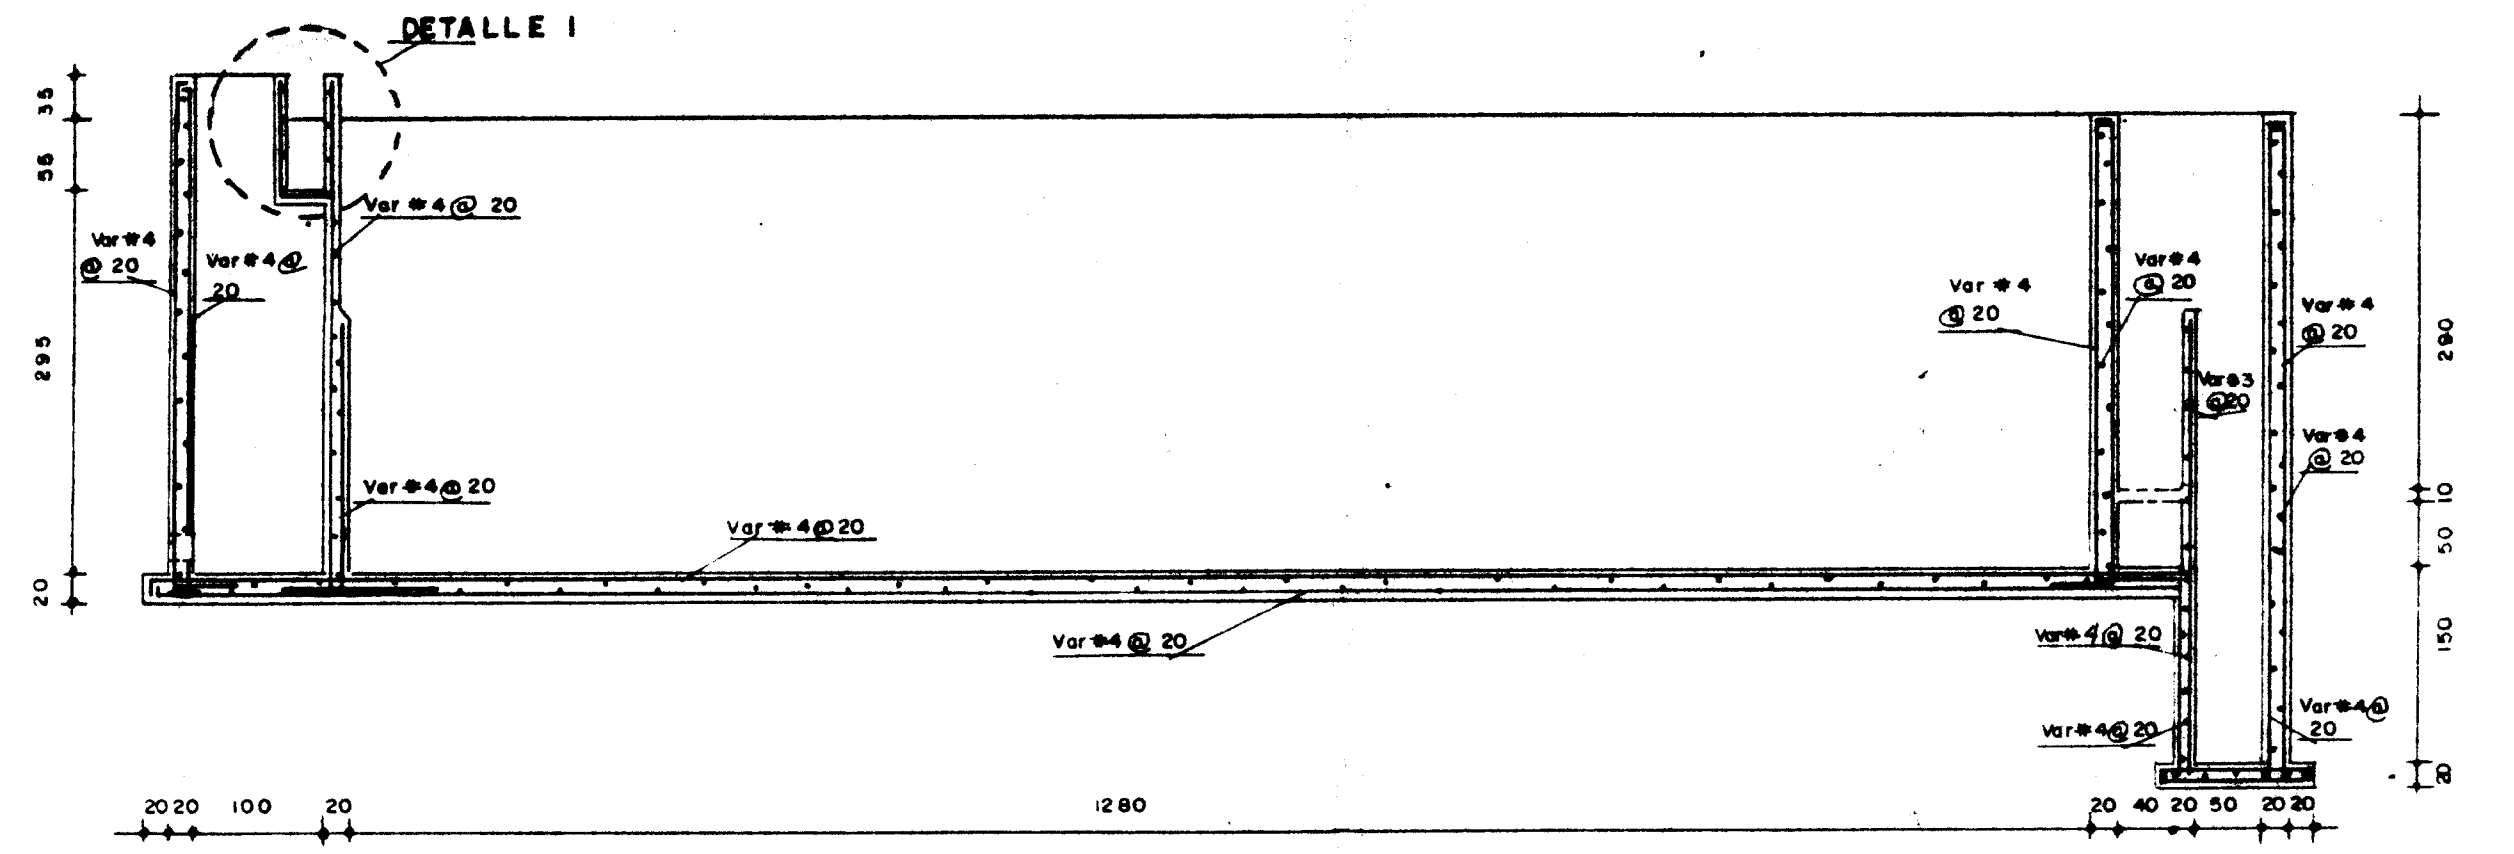


CORTE A-A

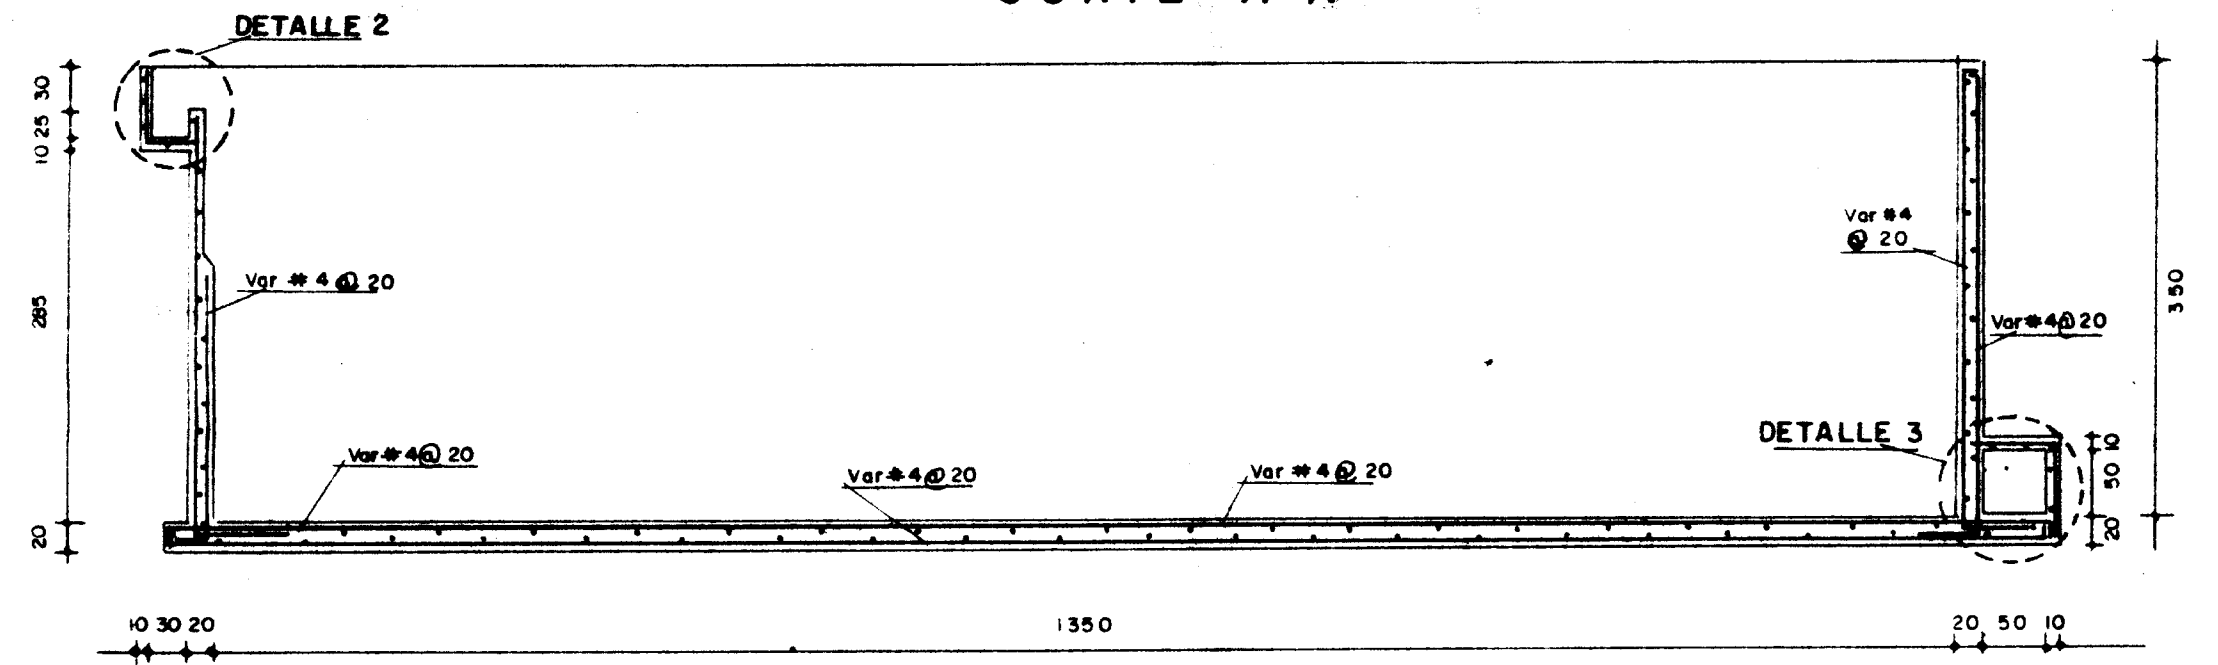


CORTE C-C

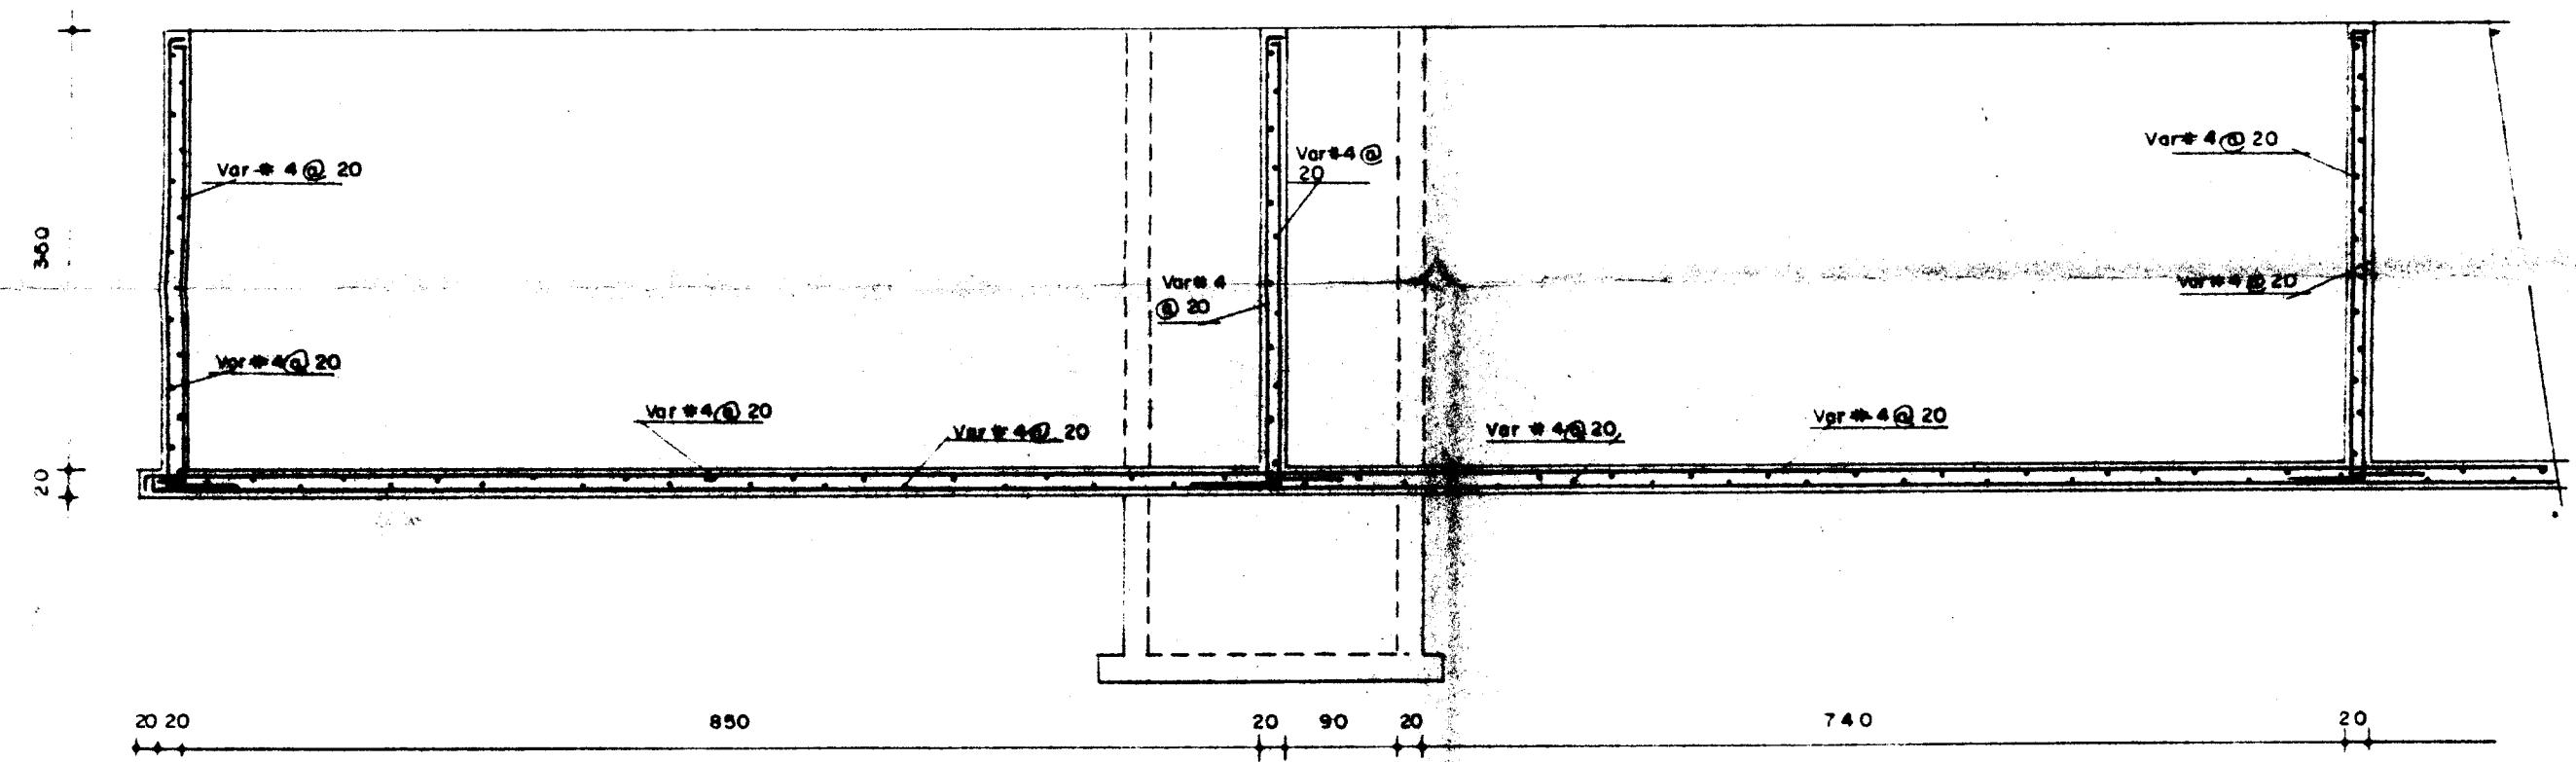


CORTE D-D

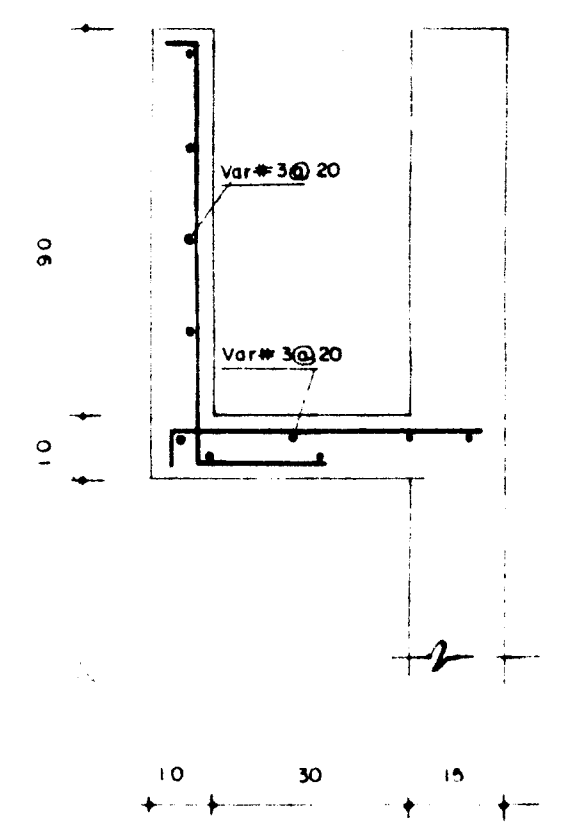

DETALLE 1

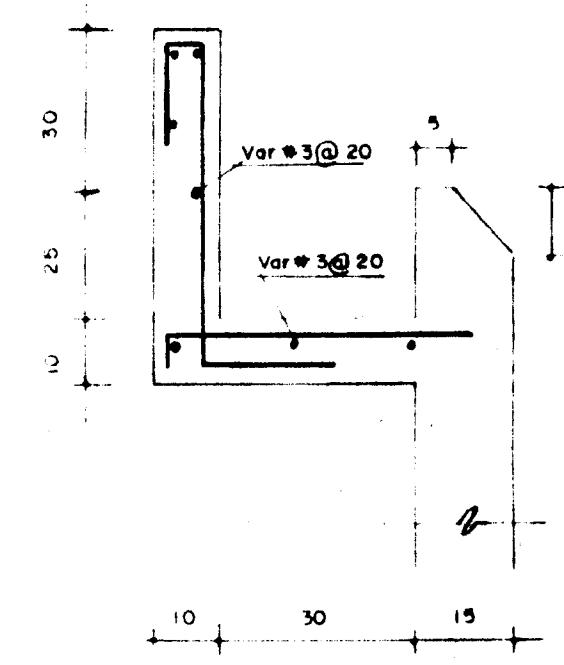

DETALLE 2

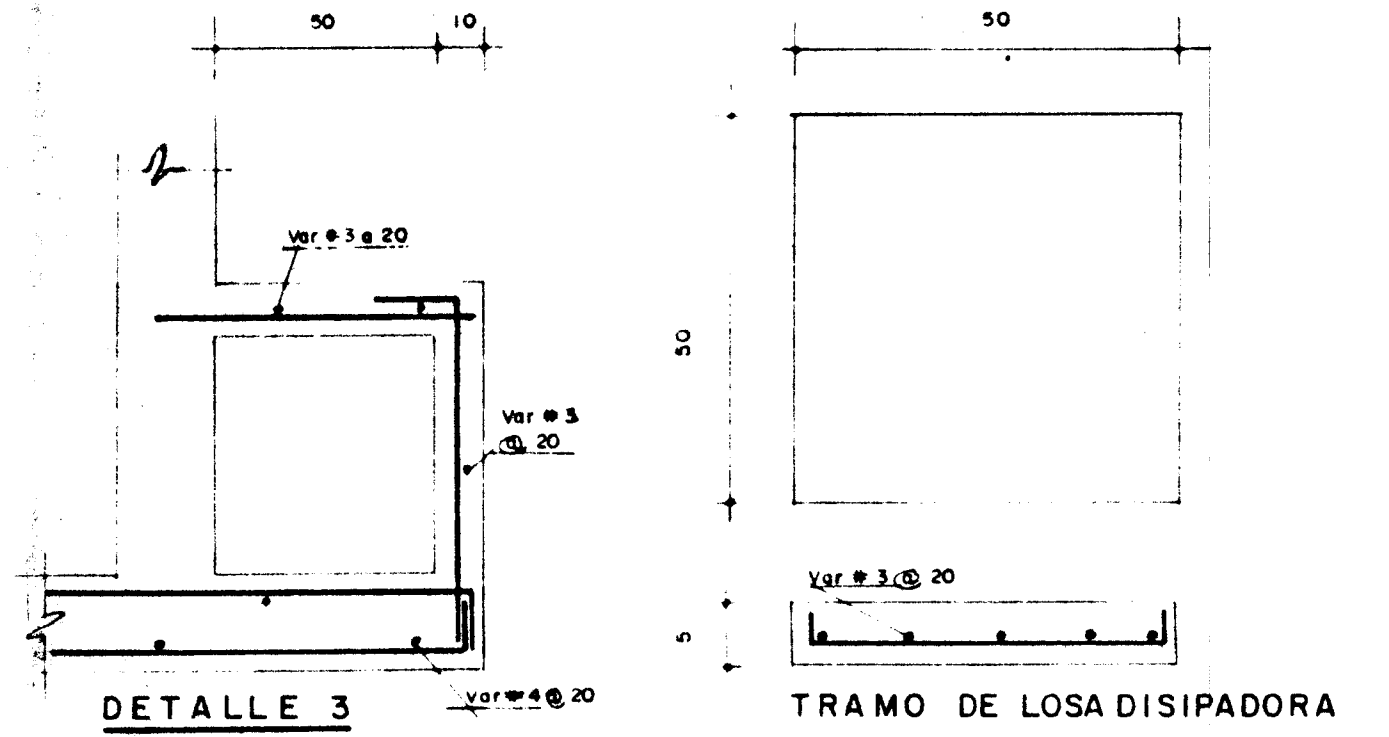

DETALLE 3

TRAMO DE LOSA DISIPADORA

SECRETARIA DE DESARROLLO URBANO Y ECOLOGIA		
SUBSECRETARIA DE ECOLOGIA		
DIRECCION GENERAL DE PREVENCIÓN Y CONTROL DE LA CONTAMINACIÓN AMBIENTAL		
PLANO N°	PROYECTO EJECUTIVO PARA EL MANEJO TRATAMIENTO Y DISPOSICIÓN DE LAS AGUAS RESIDUALES EN PATZCUARO, MICH. PLANTA EMBARCACION	PROYECTO
PE-1	FECHA	Escala
CONTRATO NÚMERO	DICIEMBRE 1987	
<b>FILTRO LENTO DE ARENA ( ESTRUCTURAL )</b>		
CARGO	ING. ALFREDO F. DAVID GIDI	DIRECTOR DE COORDINACIÓN INTERSECTORIAL
CARGO	RENE ALTAMIRANO PEREZ	DIRECTOR GENERAL



CLIC MANUEL GAMACHO S.  
SECRETARIO DE DESARROLLO URBANO Y ECOLOGIA  
C. F. S. SERGIO REYES LUJAN  
SUBSECRETARIO DE ECOLOGIA

VER NOTAS GENERALES EN PLANO DE PRETRATAMIENTO