




GOBIERNO DEL ESTADO
UNIDAD GENERAL DE PLANEACION
SAHOPE CENTRO SAHOP 16


DIRECCION GRAL. CENTROS DE POBLACION

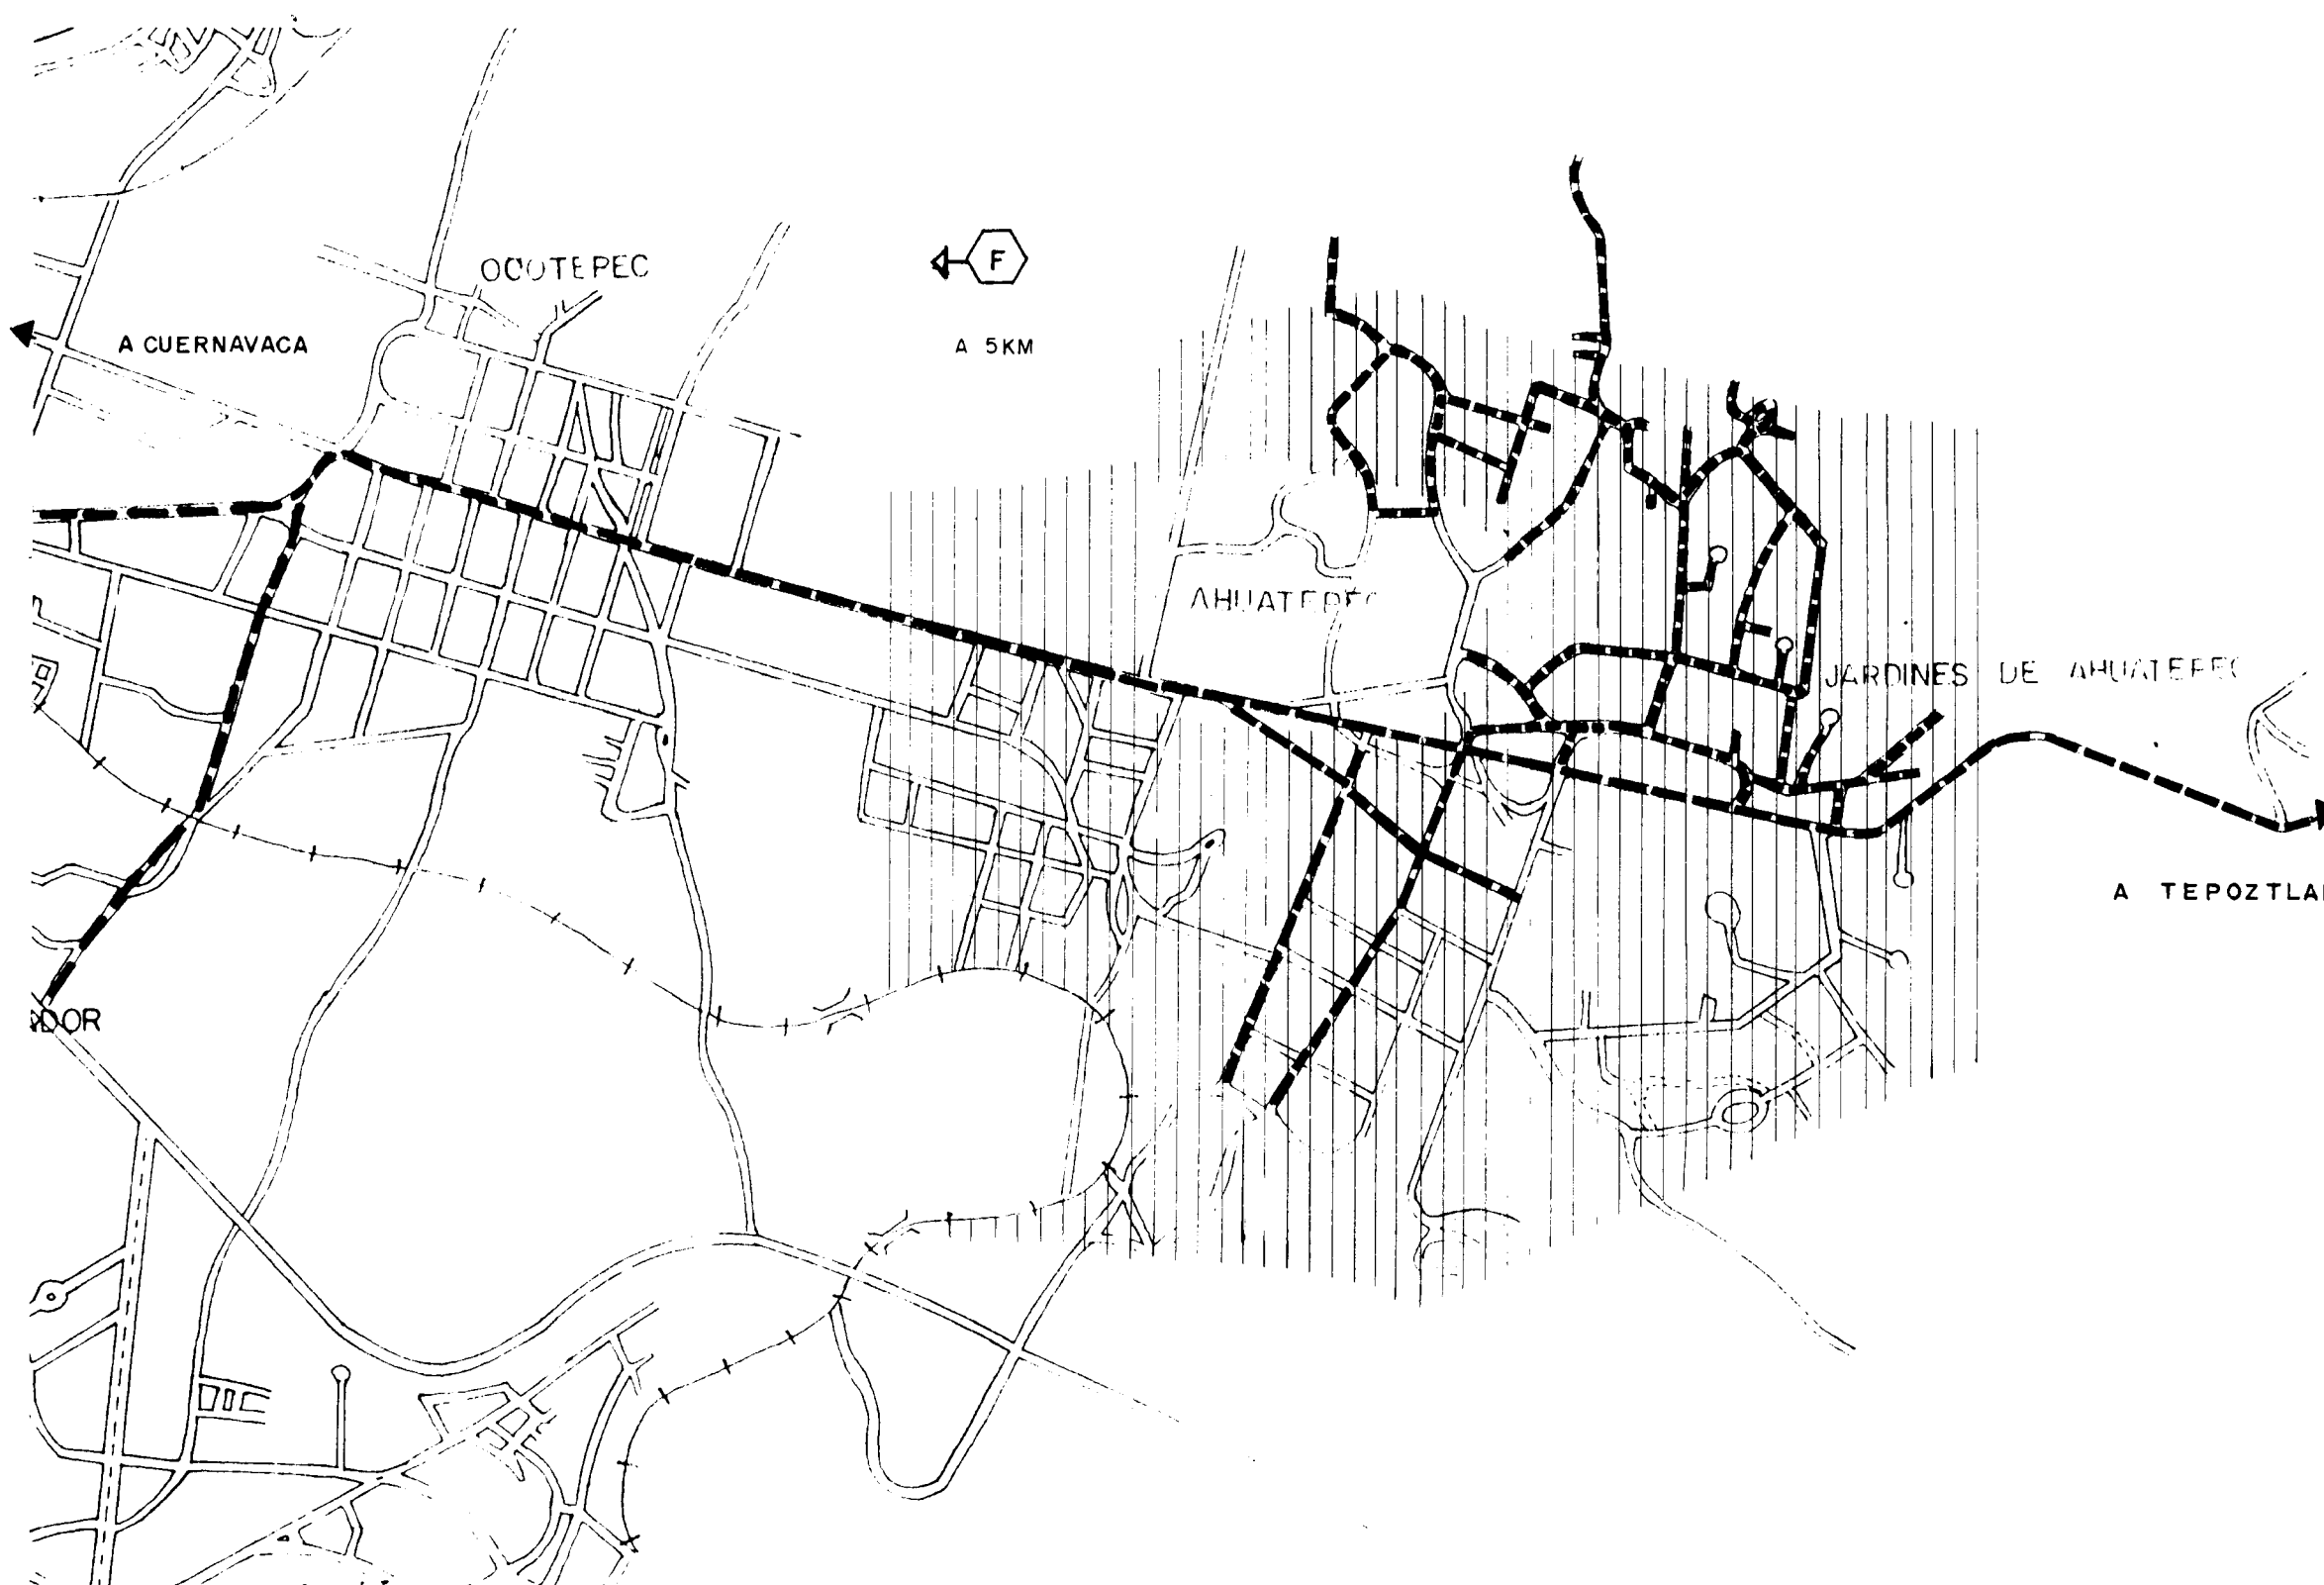

SIMBOLOGIA

- CALLES PAVIMENTADAS
- ZONA CON RED DE AGUA POTABLE DOMICILIARIA
- ZONA CON DRENAJE (2)
- ZONA SIN ELECTRIFICACION (2)
- ZONA INUNDABLE (2)
- DESCARGAS DE DRENAJE (2)
- FUENTE DE ABASTO DE AGUA
- SENTIDO DE LA CORRIENTE EN RIOS Y ARROYOS (2)

- (1) SIN INFORMACION DE CAMPO
- (2) INEXISTENCIA

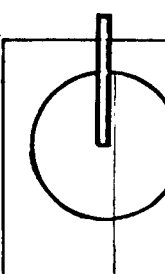

SISTEMA DE INFORMACION PARA
EL DIAGNOSTICO CONTINUO DEL
DESARROLLO URBANO

INFORMACION GENERAL

AHUATEPEC, MOR.

1:12,500