



GOBIERNO DEL ESTADO
 UNIDAD GENERAL DE PLANEACION
 SAHOPE CENTRO SAHOP 16


DIRECCION GRAL. CENTROS DE POBLACION

SIMBOLOGIA

- CALLES PAVIMENTADAS
- ZONA CON RED DE AGUA POTABLE DOMICILIARIA
- ZONA CON DRENAJE
- ZONA SIN ELECTRIFICACION
- ZONA INUNDABLE (2)
- DESCARGAS DE DRENAJE
- FUENTE DE ABASTO DE AGUA
- SENTIDO DE LA CORRIENTE EN RIOS Y ARROYOS

- (1) SIN INFORMACION DE CAMPO
- (2) INEXISTENCIA

SISTEMA DE INFORMACION PARA EL DIAGNOSTICO CONTINUO DEL DESARROLLO URBANO
 INFORMACION GENERAL
 VILLA DE AYALA MOR.
 1:10,000

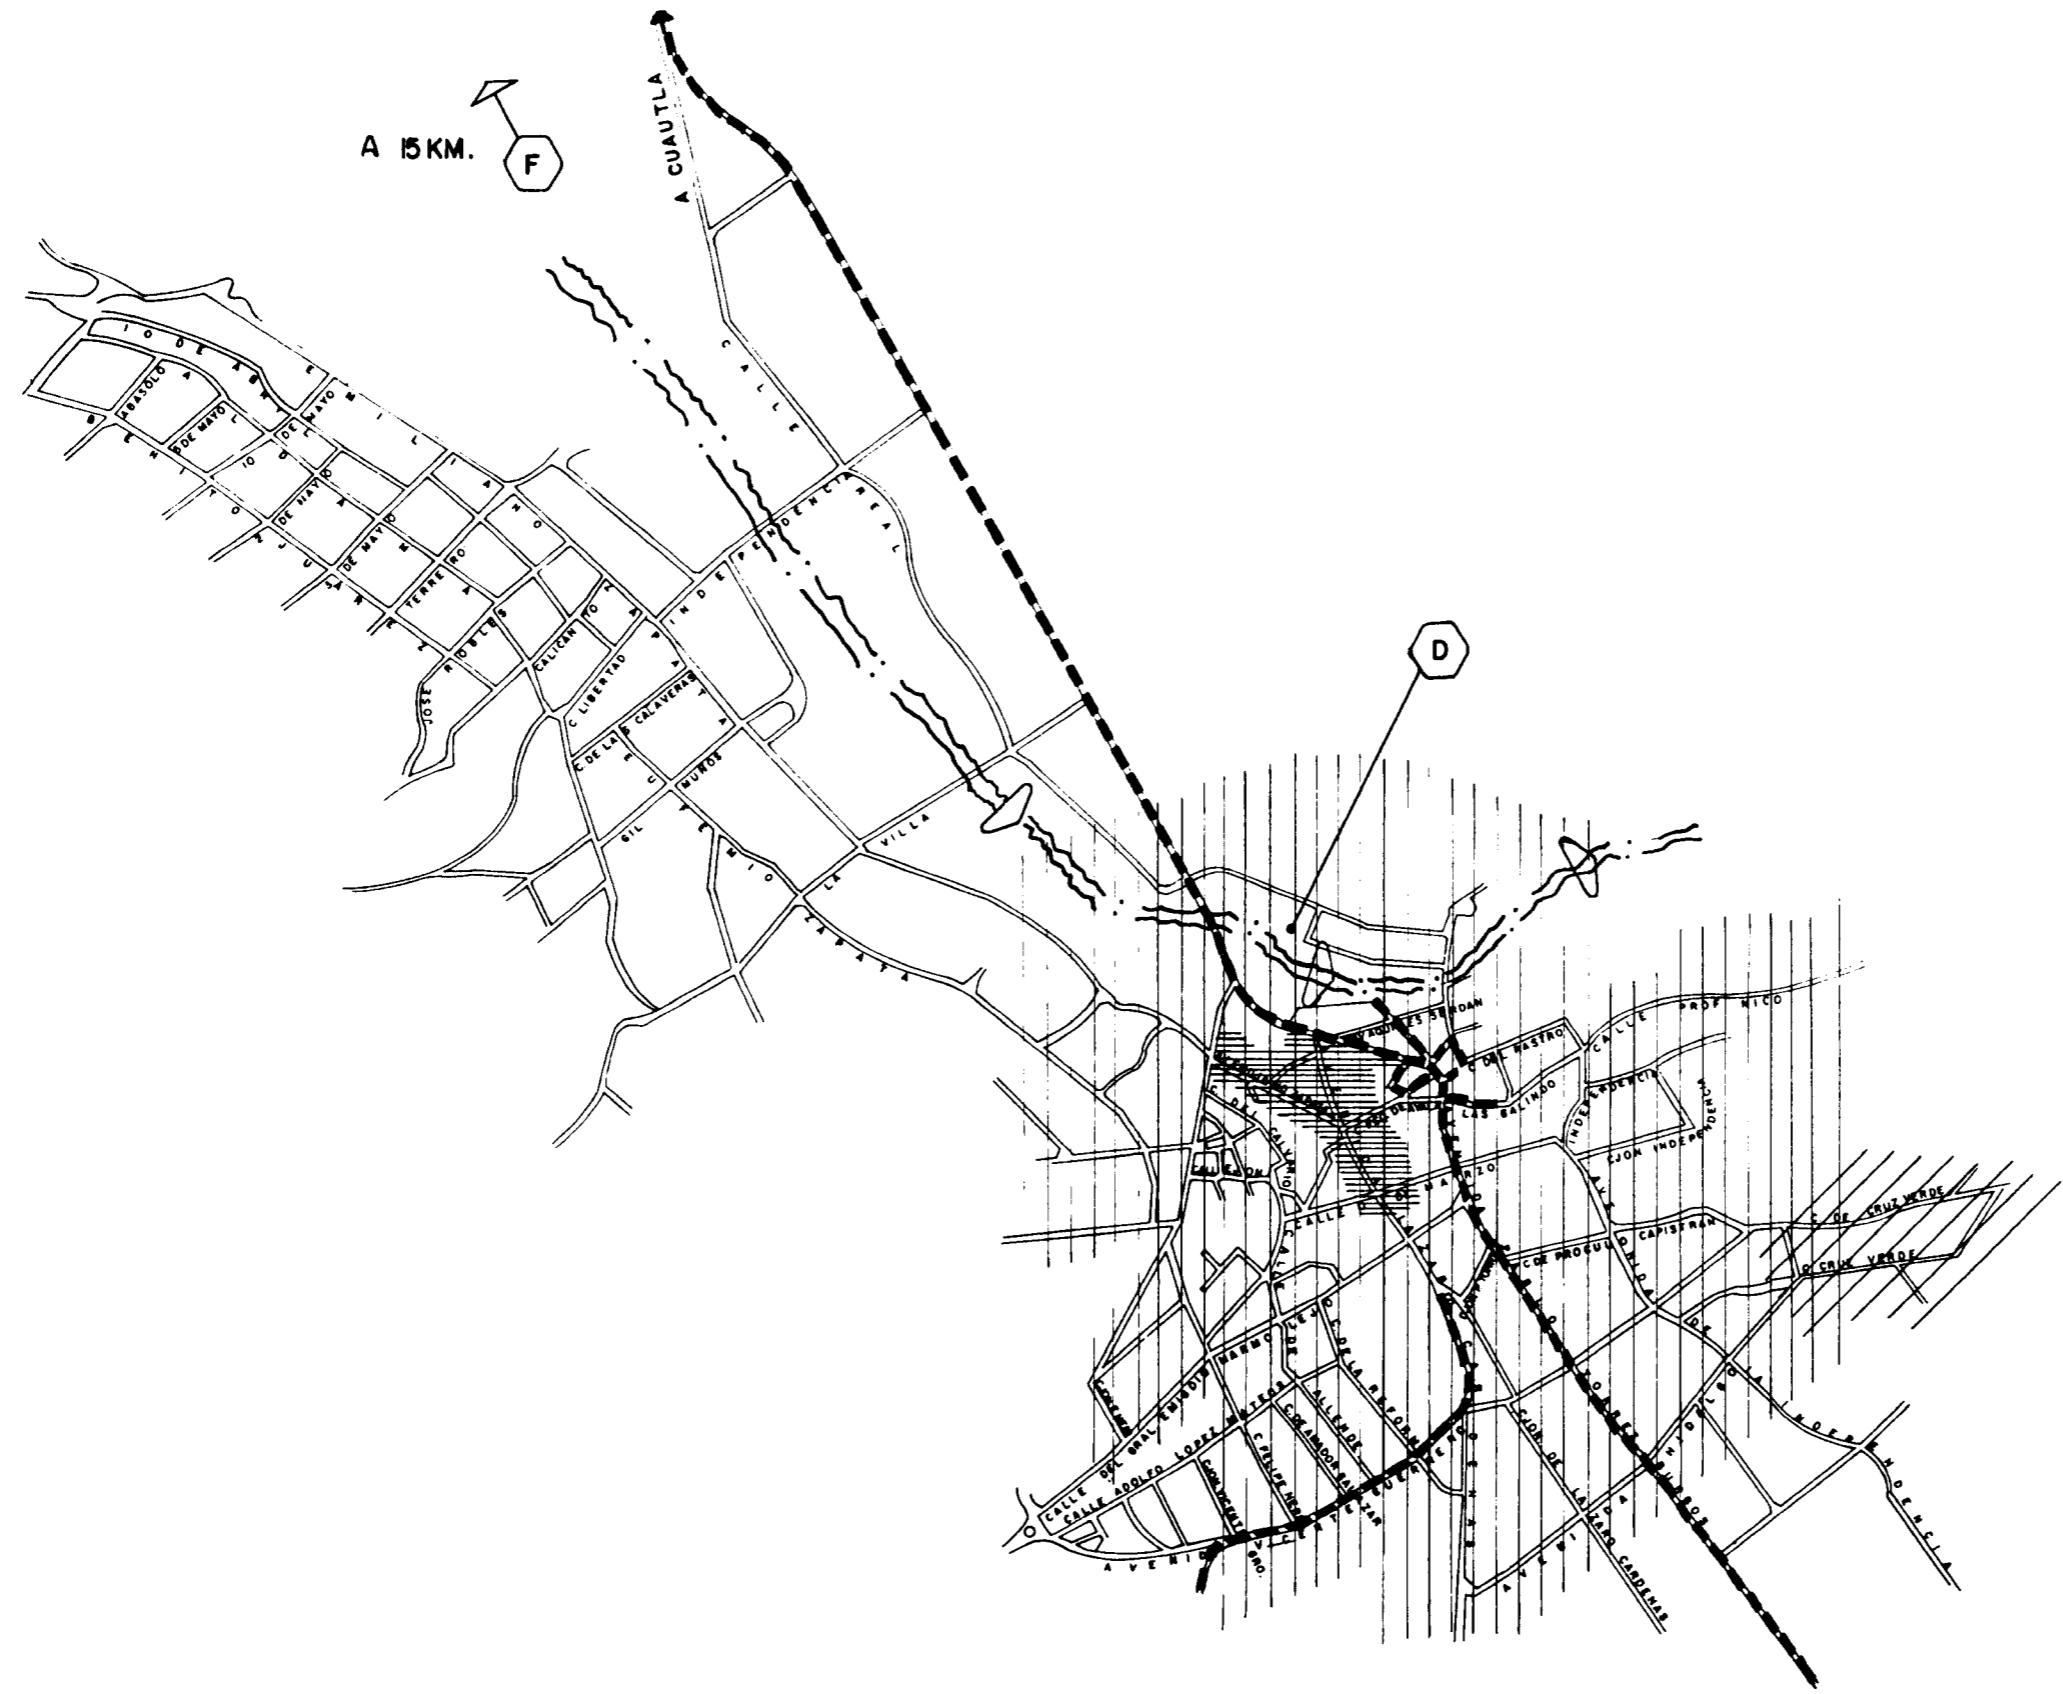

A OLINTEPEC