


ESC. 1: 2000

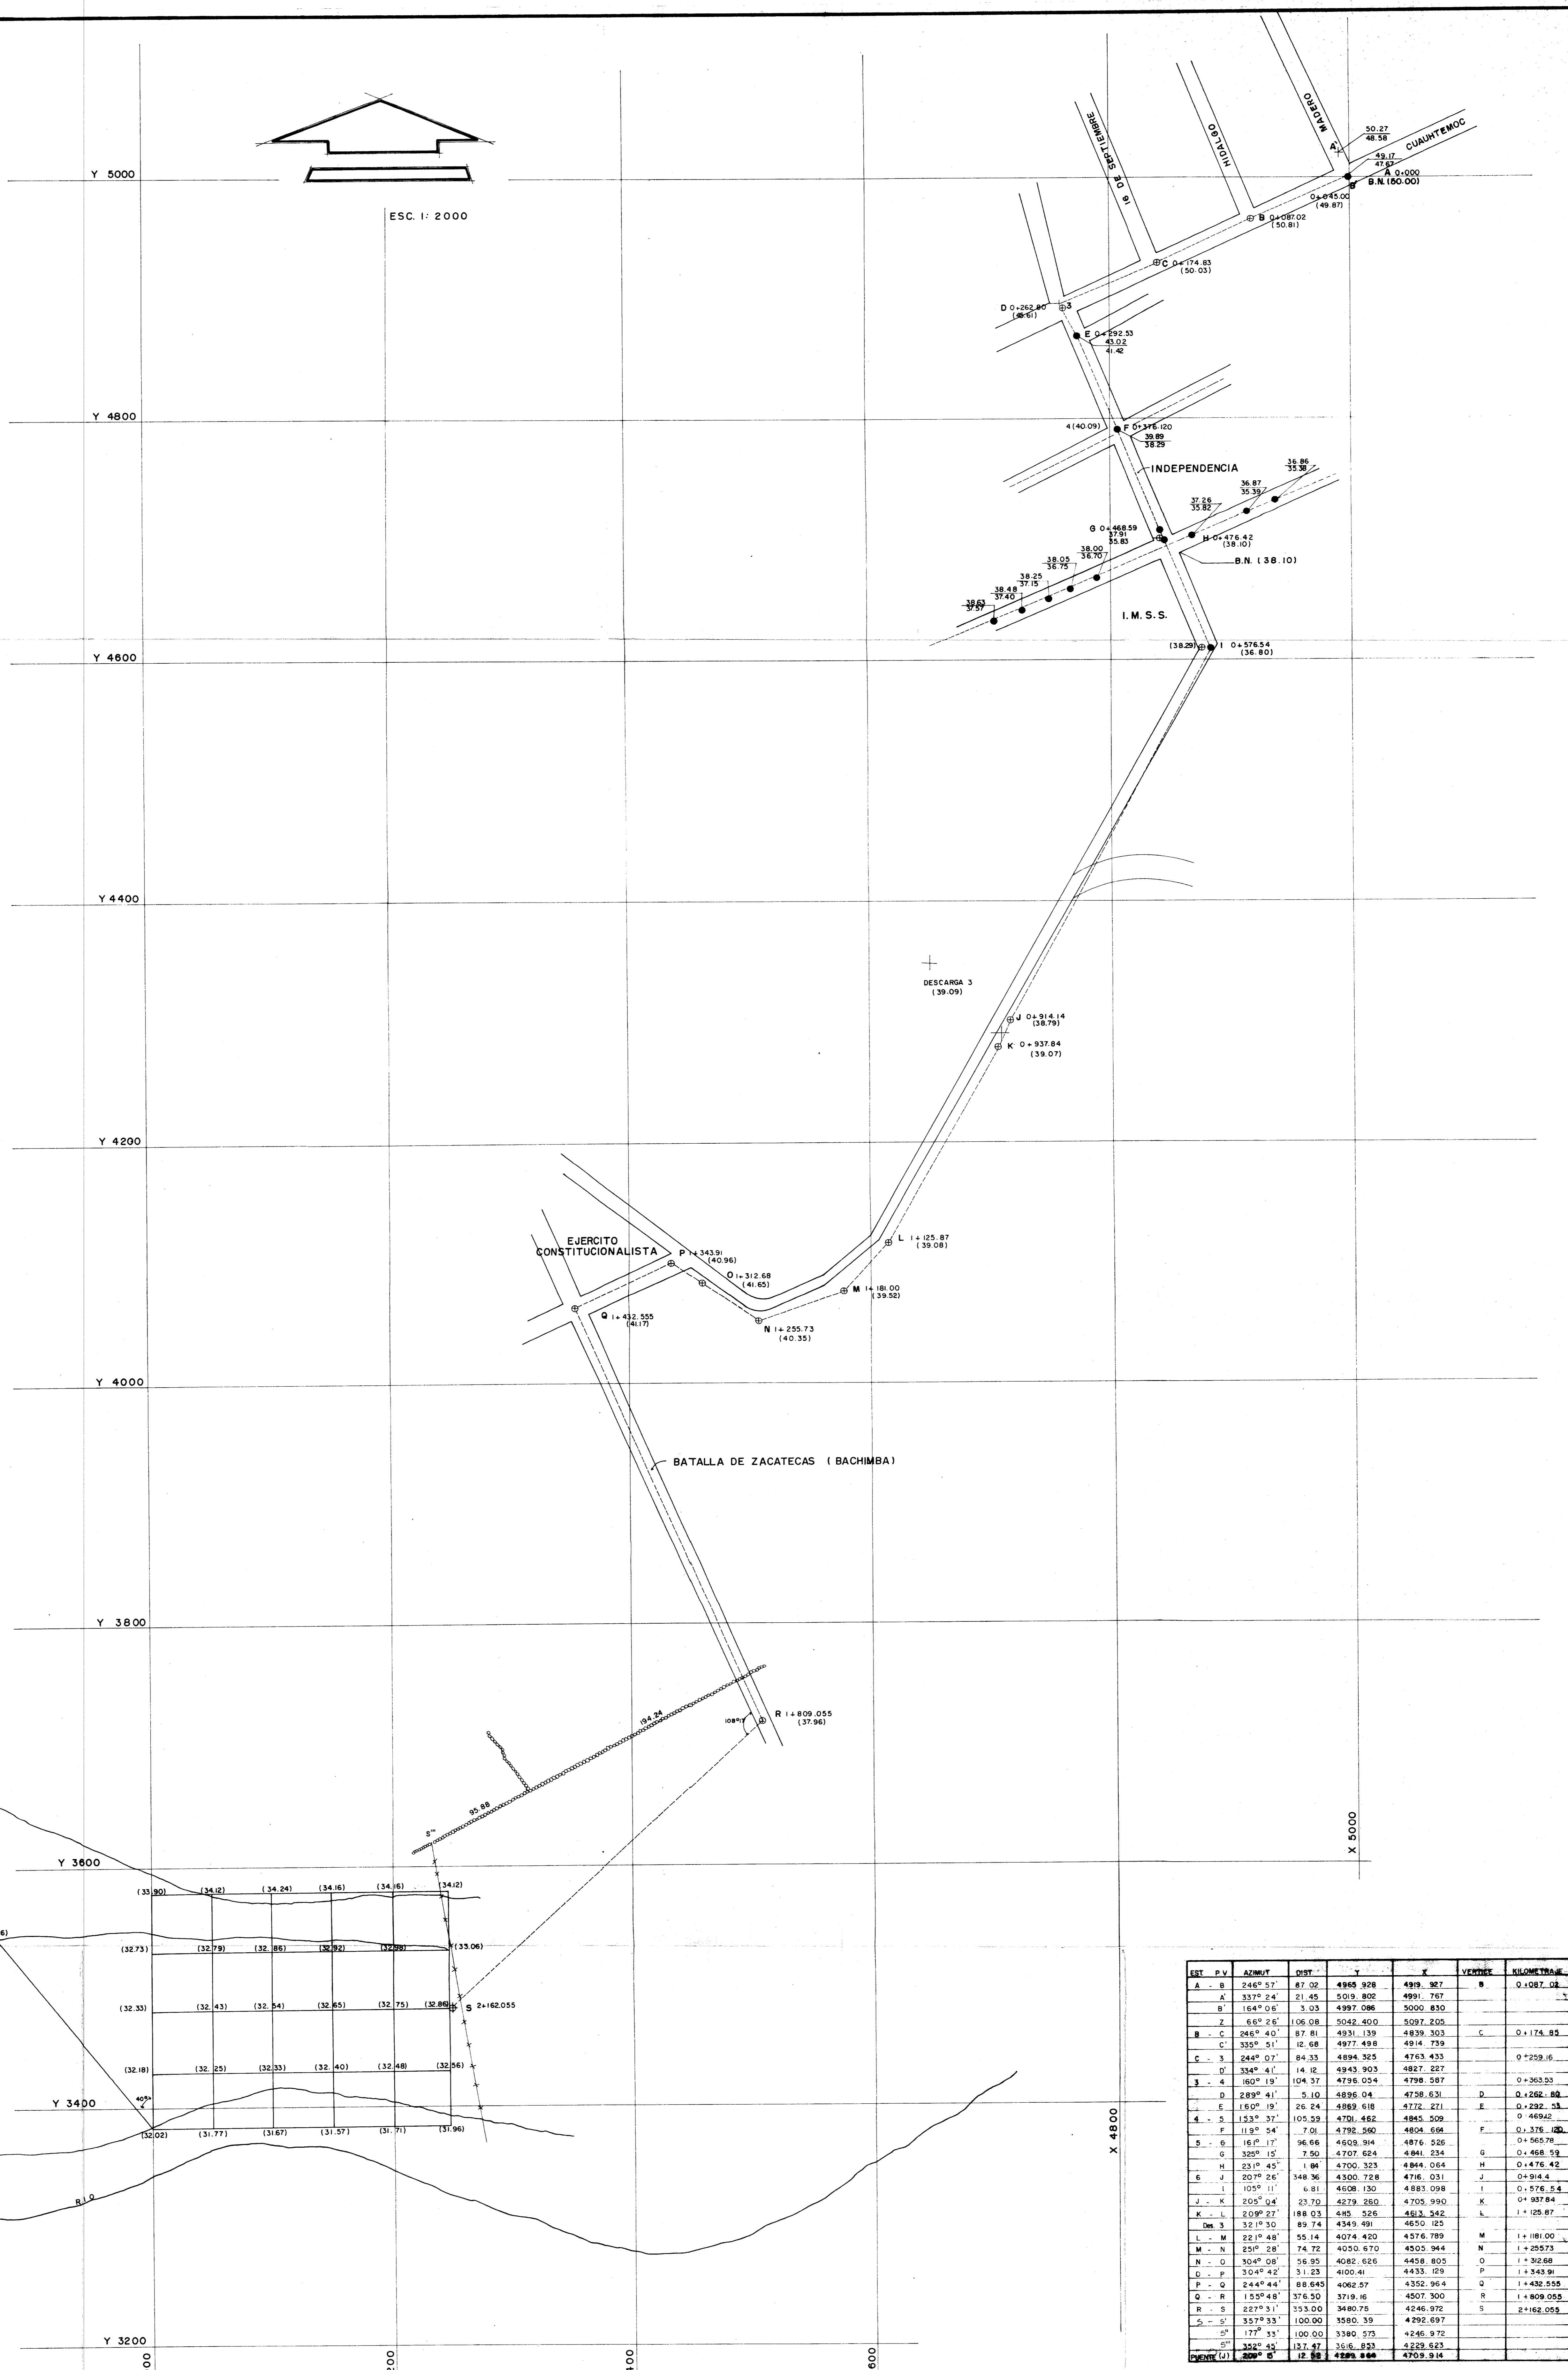

EST.	P.V.	AZMUT.	DIST.	Y	X	VERTICE	KILOMETRAJE
A	B	246° 57'	87.02	4965.828	4919.927	B	0.1087.02
A'		337° 24'	21.45	5019.802	4991.767		
B'		164° 06'	3.03	4997.086	5000.830		
Z		662° 26'	105.08	5042.400	5057.200		
B	C	246° 40'	87.81	4931.139	4839.303	C	0+174.82
C		355° 51'	12.68	4977.498	4914.739		
C	3	244° 07'	84.33	4894.325	4763.433		0+259.16
D'		354° 41'	14.12	4943.903	4827.227		
3	4	160° 19'	104.37	4736.024	4798.697		0+363.53
D		289° 41'	5.10	4895.04	4758.631	D	0+282.82
E		150° 19'	26.24	4989.618	4772.271	E	0+232.53
4	5	153° 37'	105.29	4701.462	4845.509		0+469.22
F		119° 34'	7.01	4792.560	4804.694	F	0+376.12
5	6	161° 17'	96.66	4608.914	4876.526		0+569.78
G		305° 45'	7.50	4707.624	4841.254	G	0+468.59
H		231° 45'	12.84	4700.323	4844.064	H	0+476.42
6	J	207° 26'	348.36	4300.728	4716.031	J	0+914.4
I		105° 11'	6.81	4608.130	4883.098	I	0+576.54
J	K	205° 04'	23.70	4279.260	4705.990	K	0+937.84
X	L	209° 27'	188.03	445.326	4613.342	L	1+129.87
De	3	32° 12'	89.74	4345.491	4650.125		
L	M	221° 48'	55.14	4074.420	4576.789	M	1+181.00
M	N	251° 28'	74.72	4050.670	4505.944	N	1+255.73
N	O	304° 08'	56.95	4082.626	4458.605	O	1+322.68
O	P	304° 42'	51.23	4000.41	4433.029	P	1+343.96
P	Q	244° 44'	88.645	4062.97	4352.964	Q	1+432.55
Q	R	153° 48'	376.50	3719.16	4507.300	R	1+469.055
R	S	227° 31'	353.00	3480.75	4246.972	S	1+162.055
S	S'	357° 33'	100.00	3580.39	4292.697		
S'		177° 35'	100.00	3380.573	4246.972		
ST		332° 45'	127.47	3518.393	4229.623		
PRONTA (L)		309° 0'	12.88	4889.886	4703.914		

SECRETARIA DE DESARROLLO URBANO Y ECOLOGIA

SUBSECRETARIA DE ECOLOGIA

DIRECCION GENERAL DE PREVENCIÓN Y CONTROL DE LA CONTAMINACION AMBIENTAL

PROYECTO: CONTRIBUCIONES TAX. S. A.

LOCALIDAD: EL SALTO, JAL.

FECHA: ENERO/87

ESCALA: 1:2000

LEVANTAMIENTO TOPOGRAFICO

DIRECTOR GENERAL: ARG. RENE ALTAMIRANO PEREZ

SUBDIRECTOR DE ASIA: ING. ALFREDO F. DAVID BIDI

SECRETARIO DE DESARROLLO URBANO Y ECOLOGIA: LIC. MANUEL CANABDO BOLA

SECRETARIO DE ECONOMIA: FIS. BERNABO REYES LUJAN

SECRETARIO DE ECOLOGIA