


- S I M B O L O G I A**
- PARAMENTO
 - CANAL
 - COTA DE TERRENO
 - COTA DE PLANTILLA
 - NUMERO DE POZO
 - LONGITUD PERIMETRO DIAMETRO

NOTAS :

P L A N T I L L A
 E S C A L A
 H O R I Z O N T A L
 I : 1 0 0 0

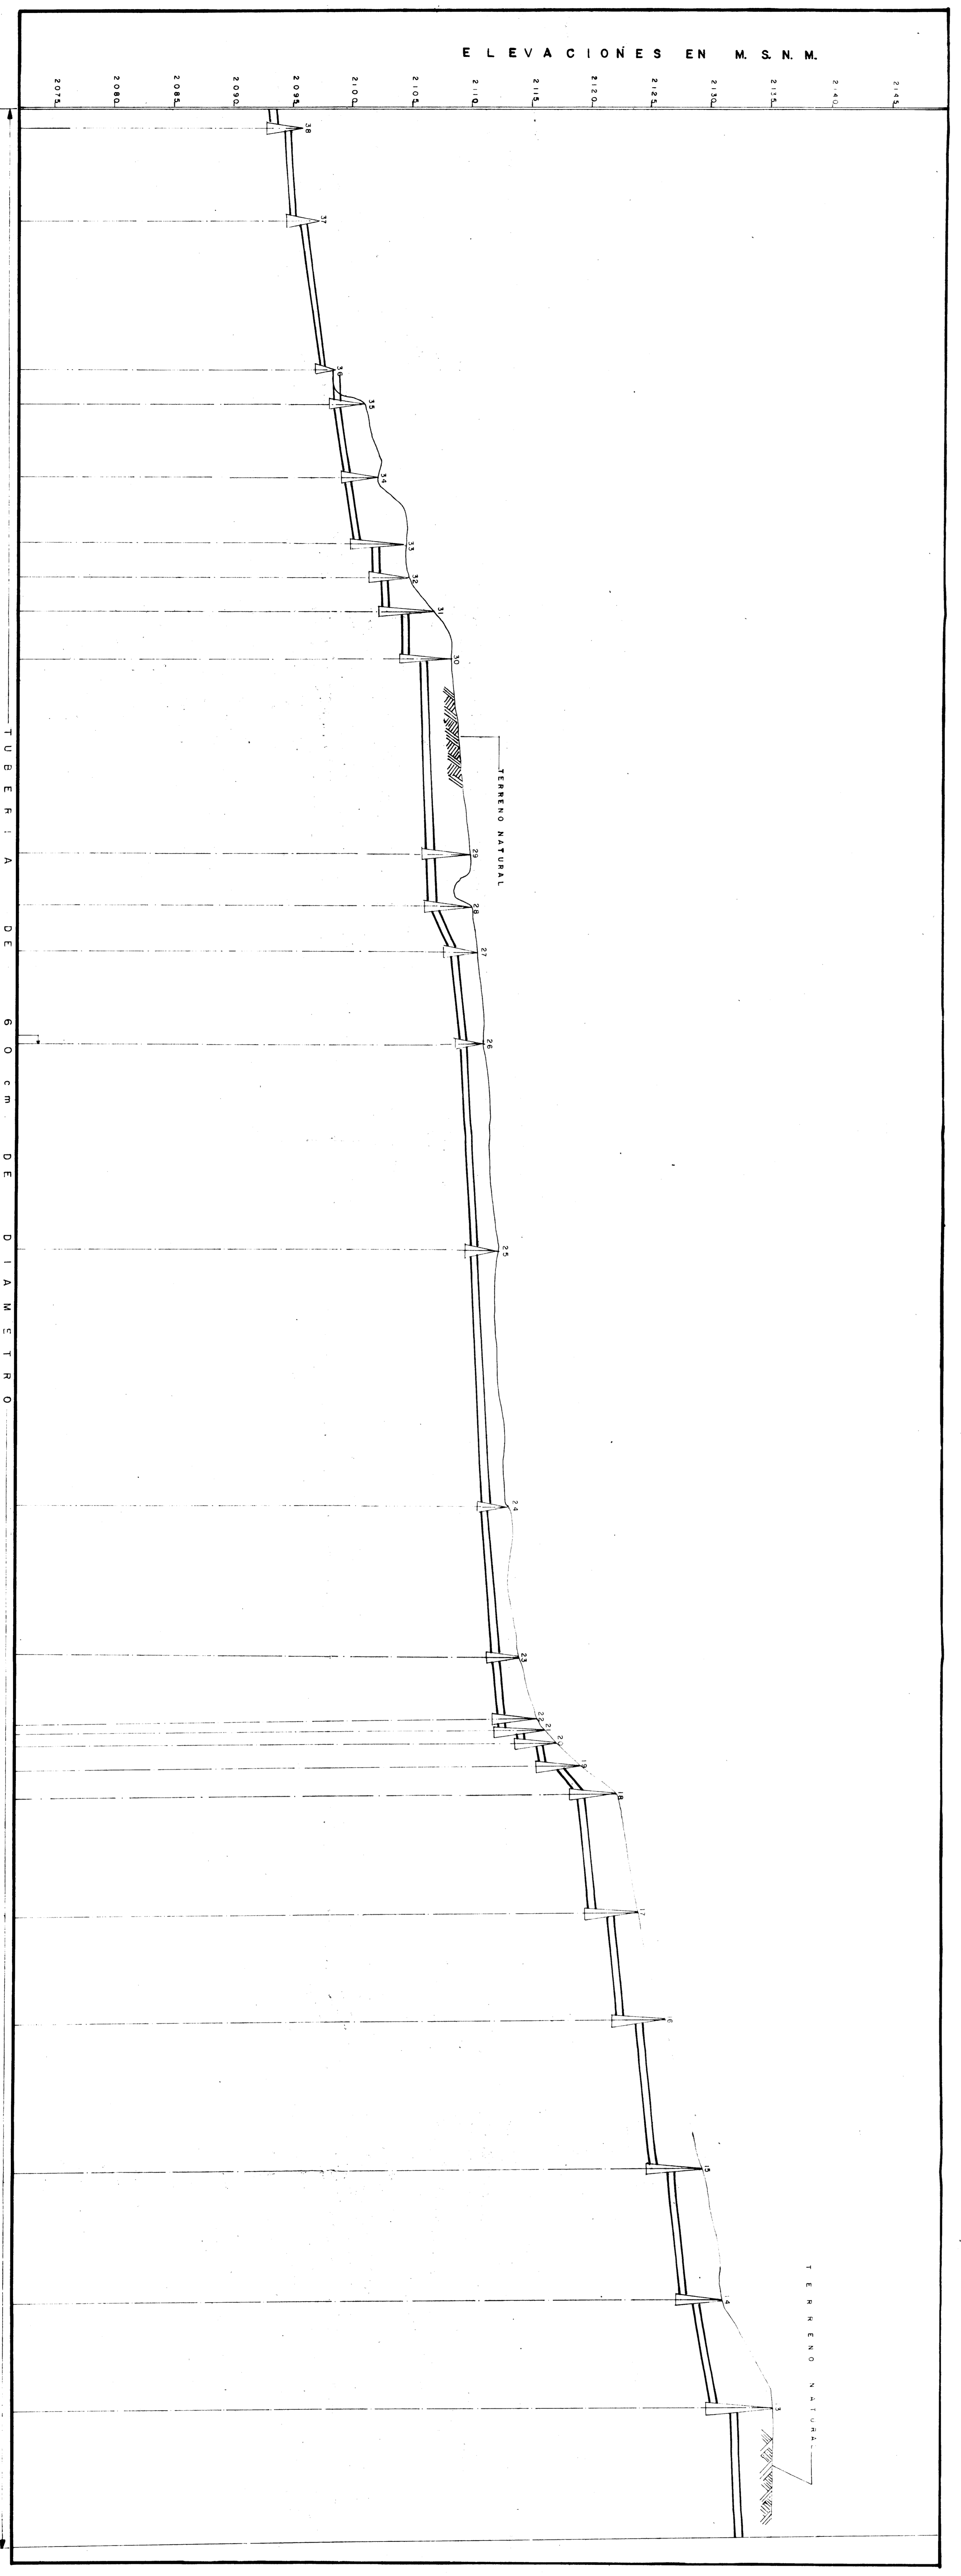

CAGNAMIENTO	COTA TERRENO	COTA PLANTILLA
96.60	+0.20	
97.175	+0.40	
95.60	+0.50	
96.655	+0.60	
99.194	+0.71	
97.854	+0.80	
98.394	+1.00	
98.534	+1.11	
97.033	+1.11	
101.264	+1.20	
102.264	+1.40	
102.264	+1.44	
101.504	+1.60	
104.514	+1.80	
104.213	+1.80	
104.873	+1.85	
107.883	+2.00	
107.883	+2.00	
106.854	+2.20	
104.363	+2.20	
106.263	+2.20	
103.873	+2.80	
106.263	+3.00	
106.363	+3.20	
109.243	+3.40	
109.243	+3.40	
111.303	+3.60	
108.984	+3.70	
111.484	+3.80	
112.119	+4.00	
112.009	+4.20	
112.159	+4.50	
112.123	+4.60	
112.926	+4.64	
112.296	+4.80	
112.518	+5.00	
112.680	+5.20	
113.378	+5.40	
113.257	+5.60	
113.486	+5.71	
113.686	+5.80	
113.298	+6.00	
113.797	+6.30	
113.877	+6.20	
111.758	+6.33	
114.567	+6.40	
115.471	+6.50	
116.762	+6.55	
117.777	+6.60	
118.807	+6.80	
118.451	+6.80	
119.460	+6.90	
122.441	+7.00	
23562	+7.20	
121.491	+7.50	
124.032	+7.50	
124.727	+7.60	
126.555	+7.80	
128.321	+7.84	
128.321	+7.84	
21206.7	+8.00	
28.249	+8.20	
29.251	+8.40	
29.505	+8.44	
30.249	+8.60	
30.585	+8.80	
31.100	+9.00	
33.586	+9.20	
35.143	+9.40	
35.604	+9.50	
35.550	+9.60	
35.449	+9.80	
35.521	+9.90	

P E R F I L
 V E R T I C A L
 E S C A L A
 H O R I Z O N T A L
 I : 2 0 0
 I : 1 0 0 0

A C E

SECRETARIA DE DESARROLLO URBANO Y ECOLOGIA
 SUBSECRETARIA DE ECOLOGIA
 DIRECCION GENERAL DE PREVENCIÓN Y CONTROL DE LA CONTAMINACIÓN AMBIENTAL

SECRETARIA DE ECOLOGIA PARA EL AMBIENTE
 PROYECTO DE PREVENCIÓN Y CONTROL DE LA CONTAMINACIÓN AMBIENTAL

PLANO Nº PC-2
 PROYECTO DE PREVENCIÓN Y CONTROL DE LA CONTAMINACIÓN AMBIENTAL

COLECTOR PRINCIPAL DEL POZO DE VISITA 13 de 38

SECRETARIA DE ECOLOGIA PARA EL AMBIENTE
 DIRECCION GENERAL DE PREVENCIÓN Y CONTROL DE LA CONTAMINACIÓN AMBIENTAL
 PROYECTO DE PREVENCIÓN Y CONTROL DE LA CONTAMINACIÓN AMBIENTAL

SECRETARIA DE ECOLOGIA PARA EL AMBIENTE
 DIRECCION GENERAL DE PREVENCIÓN Y CONTROL DE LA CONTAMINACIÓN AMBIENTAL
 PROYECTO DE PREVENCIÓN Y CONTROL DE LA CONTAMINACIÓN AMBIENTAL

