


SIMBOLOGIA


- PARAMENTO
- CANAL
- COTA DE TERRENO
- COTA DE PLANTILLA
- NUMERO DE POZO
- LONGITUD PENDIENTE DUMENTO

NOTAS:

PLANTA GENERAL ESCALA 1:1000

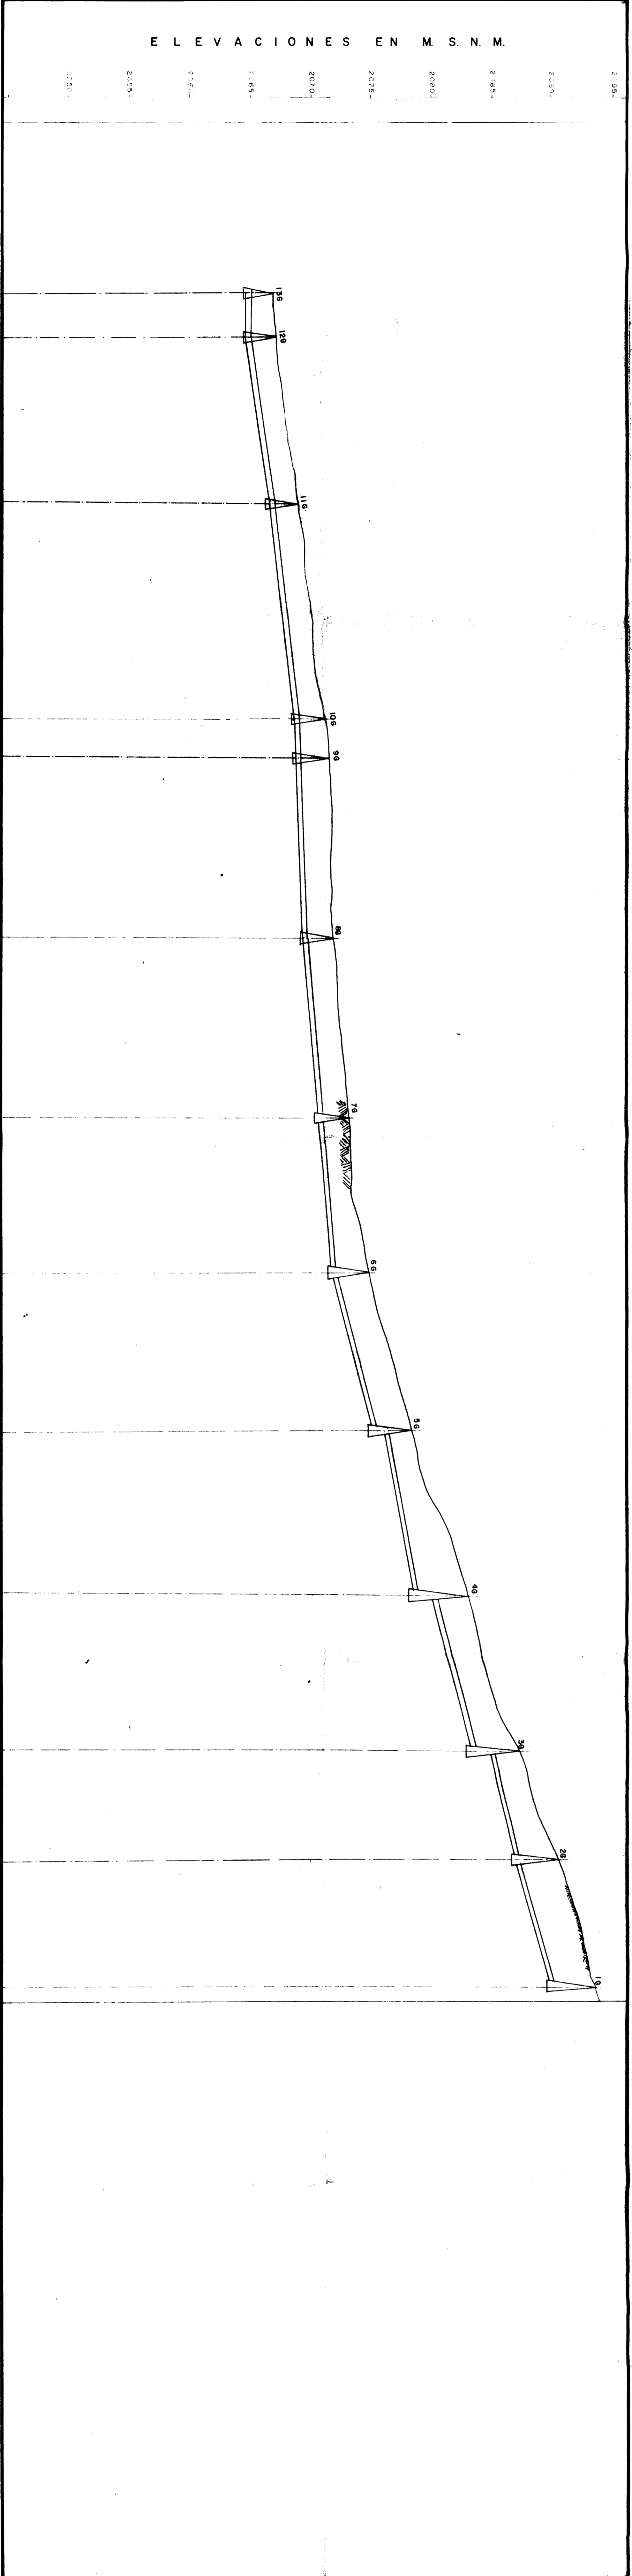

CADENAMIENTO	COTA TERRENO	COTA PLANTILLA
64.880	67.370	0.492
64.913	66.800	0.088
65.100	67.100	0.100
67.700	67.120	0.120
68.500	67.140	0.140
68.313	68.800	0.487
68.800	68.169	0.169
69.150	67.180	0.180
69.700	68.800	0.480
70.100	67.220	0.220
70.700	67.240	0.240
70.850	67.245	0.245
71.554	67.258	0.258
69.220	71.718	0.260
71.988	67.280	0.280
71.908	67.300	0.300
71.878	67.320	0.320
69.590	72.110	0.334
72.208	67.340	0.340
72.499	67.360	0.360
73.570	67.380	0.380
73.879	67.400	0.400
70.990	73.289	0.408
73.589	67.420	0.420
73.409	67.440	0.440
74.579	67.460	0.460
72.110	74.610	0.473
75.269	67.480	0.480
76.109	67.500	0.500
77.414	67.520	0.520
74.008	78.500	0.538
75.235	78.524	0.540
79.934	67.560	0.560
81.854	67.580	0.580
80.294	82.554	0.560
79.123	82.500	0.500
83.984	67.620	0.620
84.920	67.640	0.640
86.174	67.660	0.660
84.792	87.374	0.668
85.411	88.185	0.680
89.365	67.700	0.700
87.000	90.555	0.714
88.185	91.015	0.740
92.245	67.740	0.740
93.185	67.760	0.760
93.530	93.530	0.750
94.002	67.772	0.772

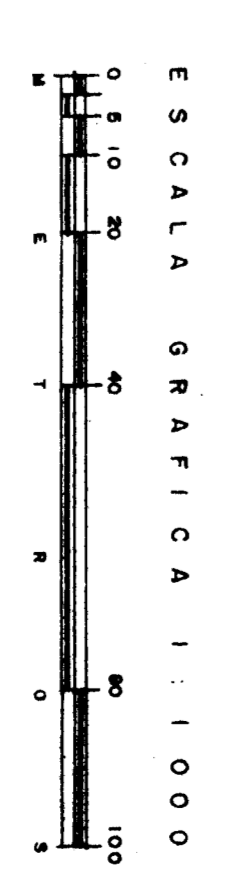

ACE
INGENIEROS CONSULTORES Y CONSTRUCTORES, S.A.

SECRETARIA DE DESARROLLO URBANO Y ECOLOGIA
SUBSECRETARIA DE ECOLOGIA
DIRECCION GENERAL DE PREVENCIÓN Y CONTROL DE LA CONTAMINACIÓN AMBIENTAL

PC-4
PROYECTO EJECUTIVO PARA EL MANEJO AMBIENTAL Y PREVENCIÓN DE CONTAMINACIÓN AMBIENTAL

COLECTOR LIBRAMIENTO DEL POZO DE VISTA IG AL 136

SECOE
SECRETARIA DE ECOLOGIA