



EST.	PV	ANGULO MAGNETICO	DISTANCIA	COORDENADAS
0+000	0+000	N79°07'E	81.00	193.28 408.20
0+001	0+200	S74°35'E	208.00	140.38 607.82
0+200	0+334	S20°11'E	84.00	84.71 638.02
0+334	0+445	S02°09'W	111.00	-26.21 634.80
0+445	0+700	S14°30'E	255.00	-272.91 688.35
0+700	0+820	S12°10'E	120.00	-433.70 747.56
0+820	0+944	S72°54'E	18.00	-498.80 794.78
0+944	0+830	S83°40'E	13.00	-503.68 797.78
0+830	1+000	S89°37'E	71.00	-534.01 832.21
1+000	1+111	S40°37'E	40.00	-829.37 858.25
1+111	1+114	N87°25'E	3.00	-828.92 861.21
1+114	1+144	S44°25'E	30.00	-850.85 882.21
1+144	1+171	S77°30'E	27.00	-844.65 908.00
1+171	1+208	S04°08'E	37.00	-861.36 921.27
1+208	1+404	S12°46'E	256.00	-931.38 987.84
1+404	1+571	S44°03'E	167.00	-1008.13 1042.12

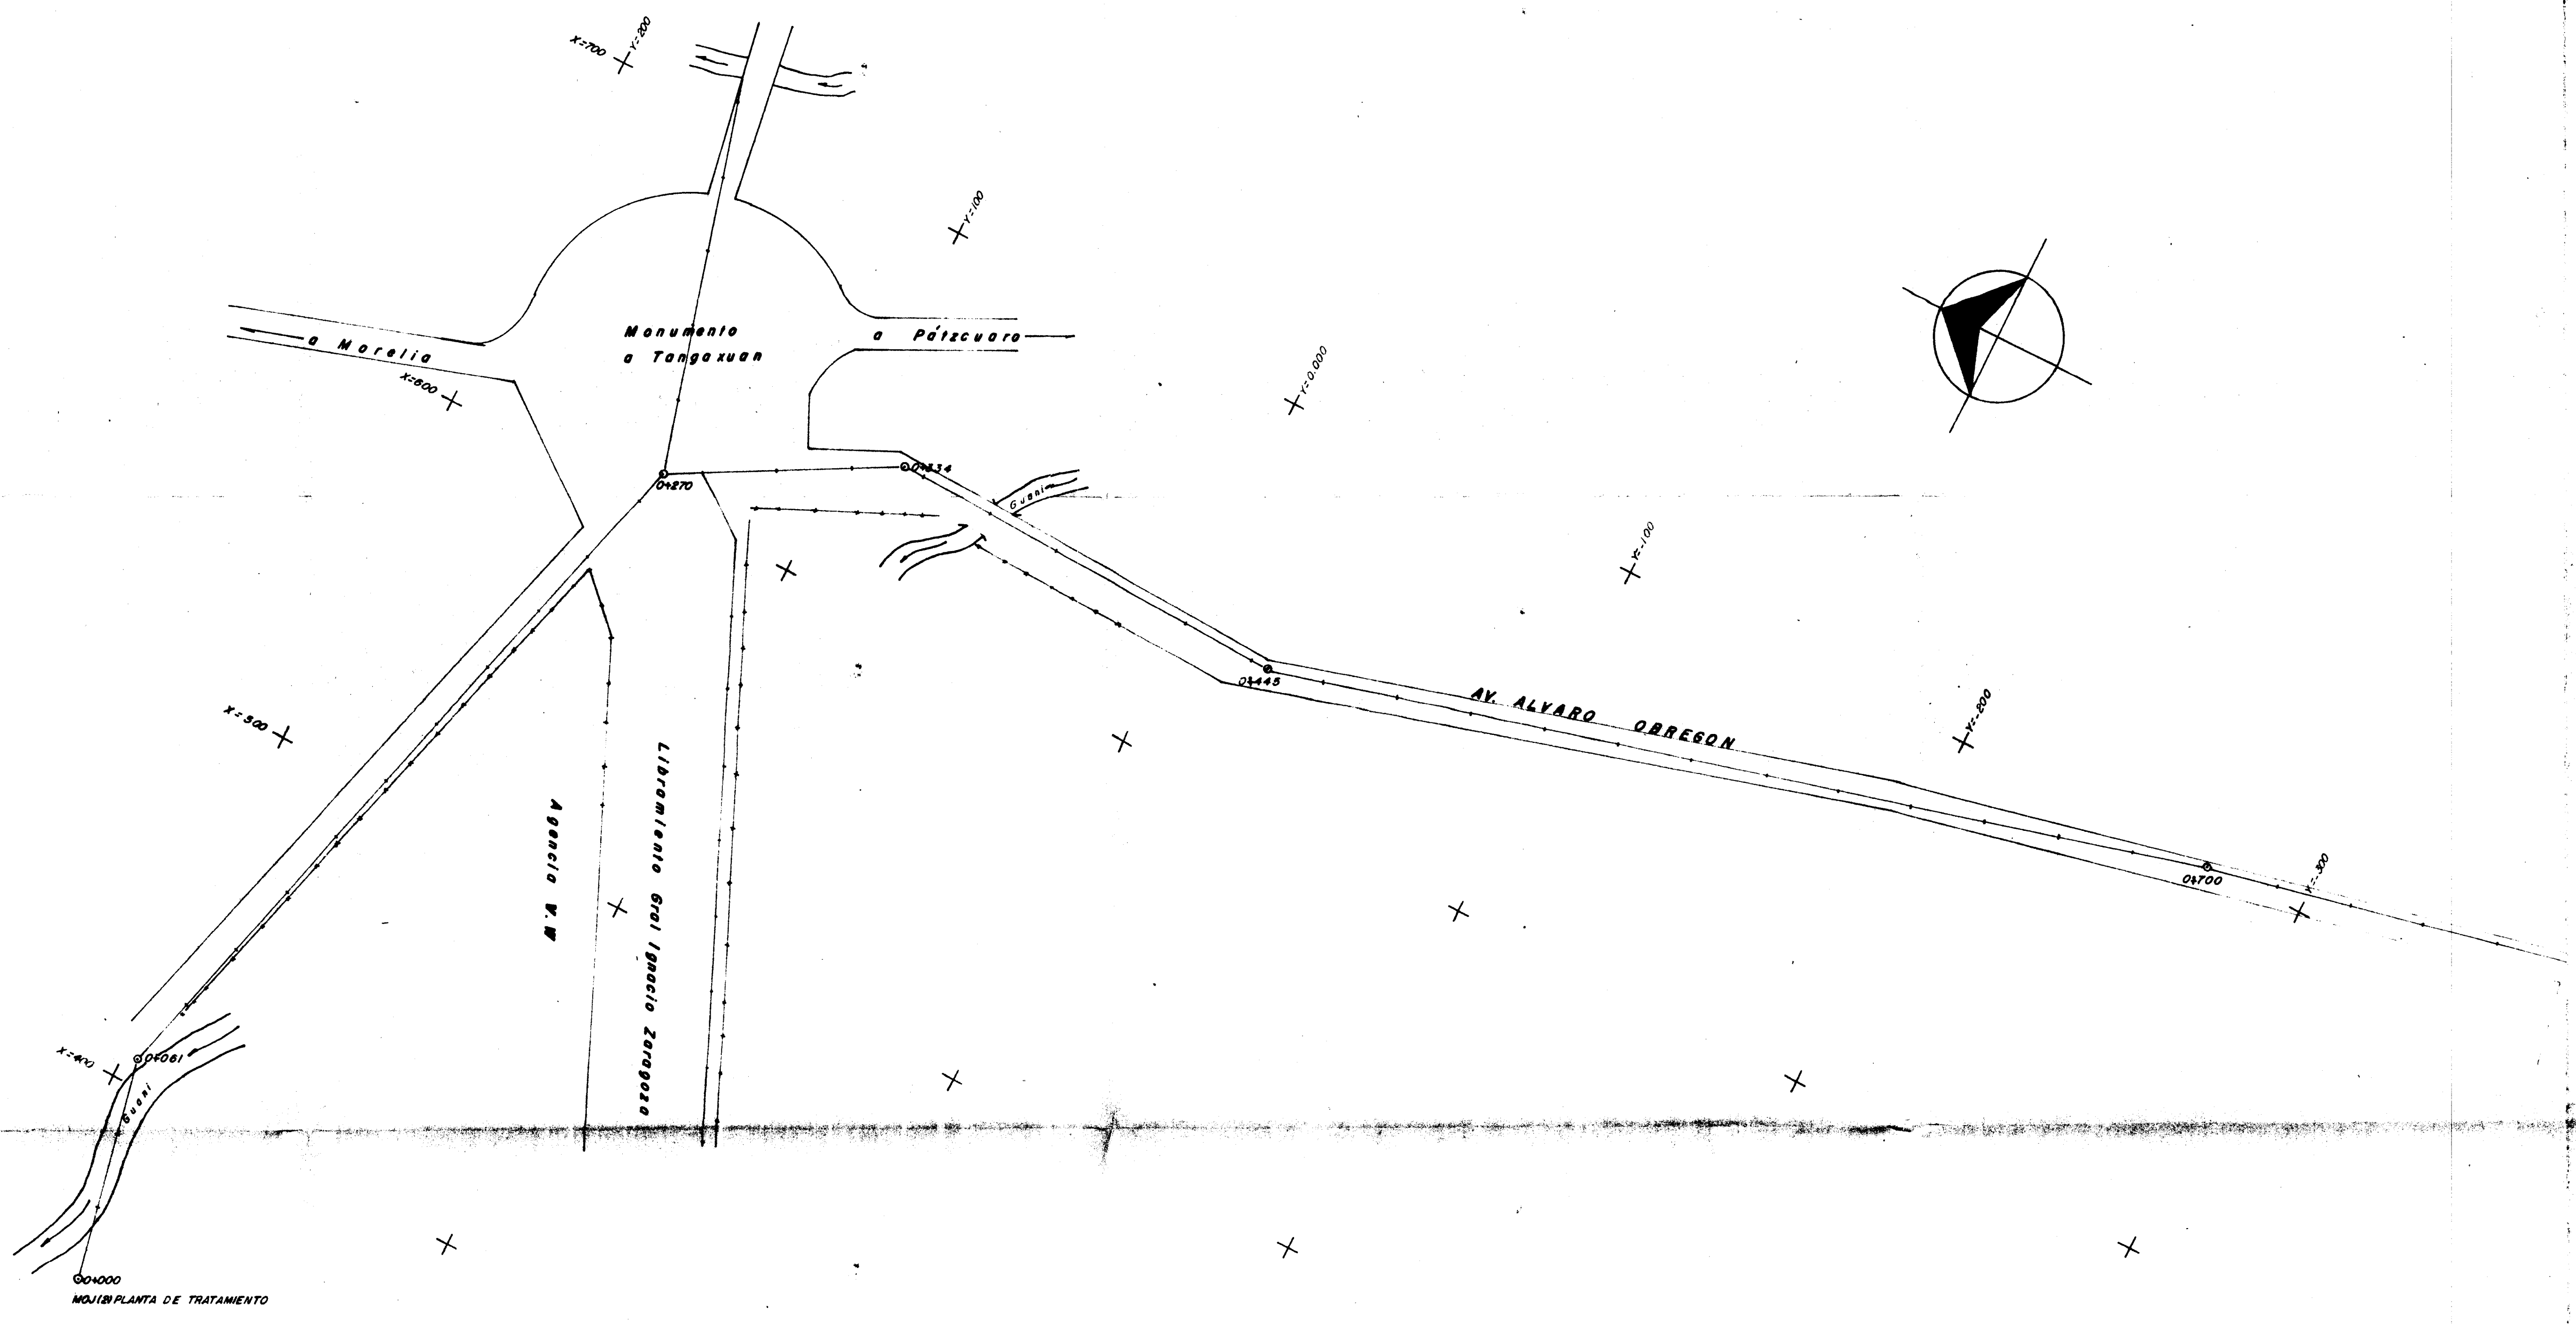

ESC. 1:1000

P L A N

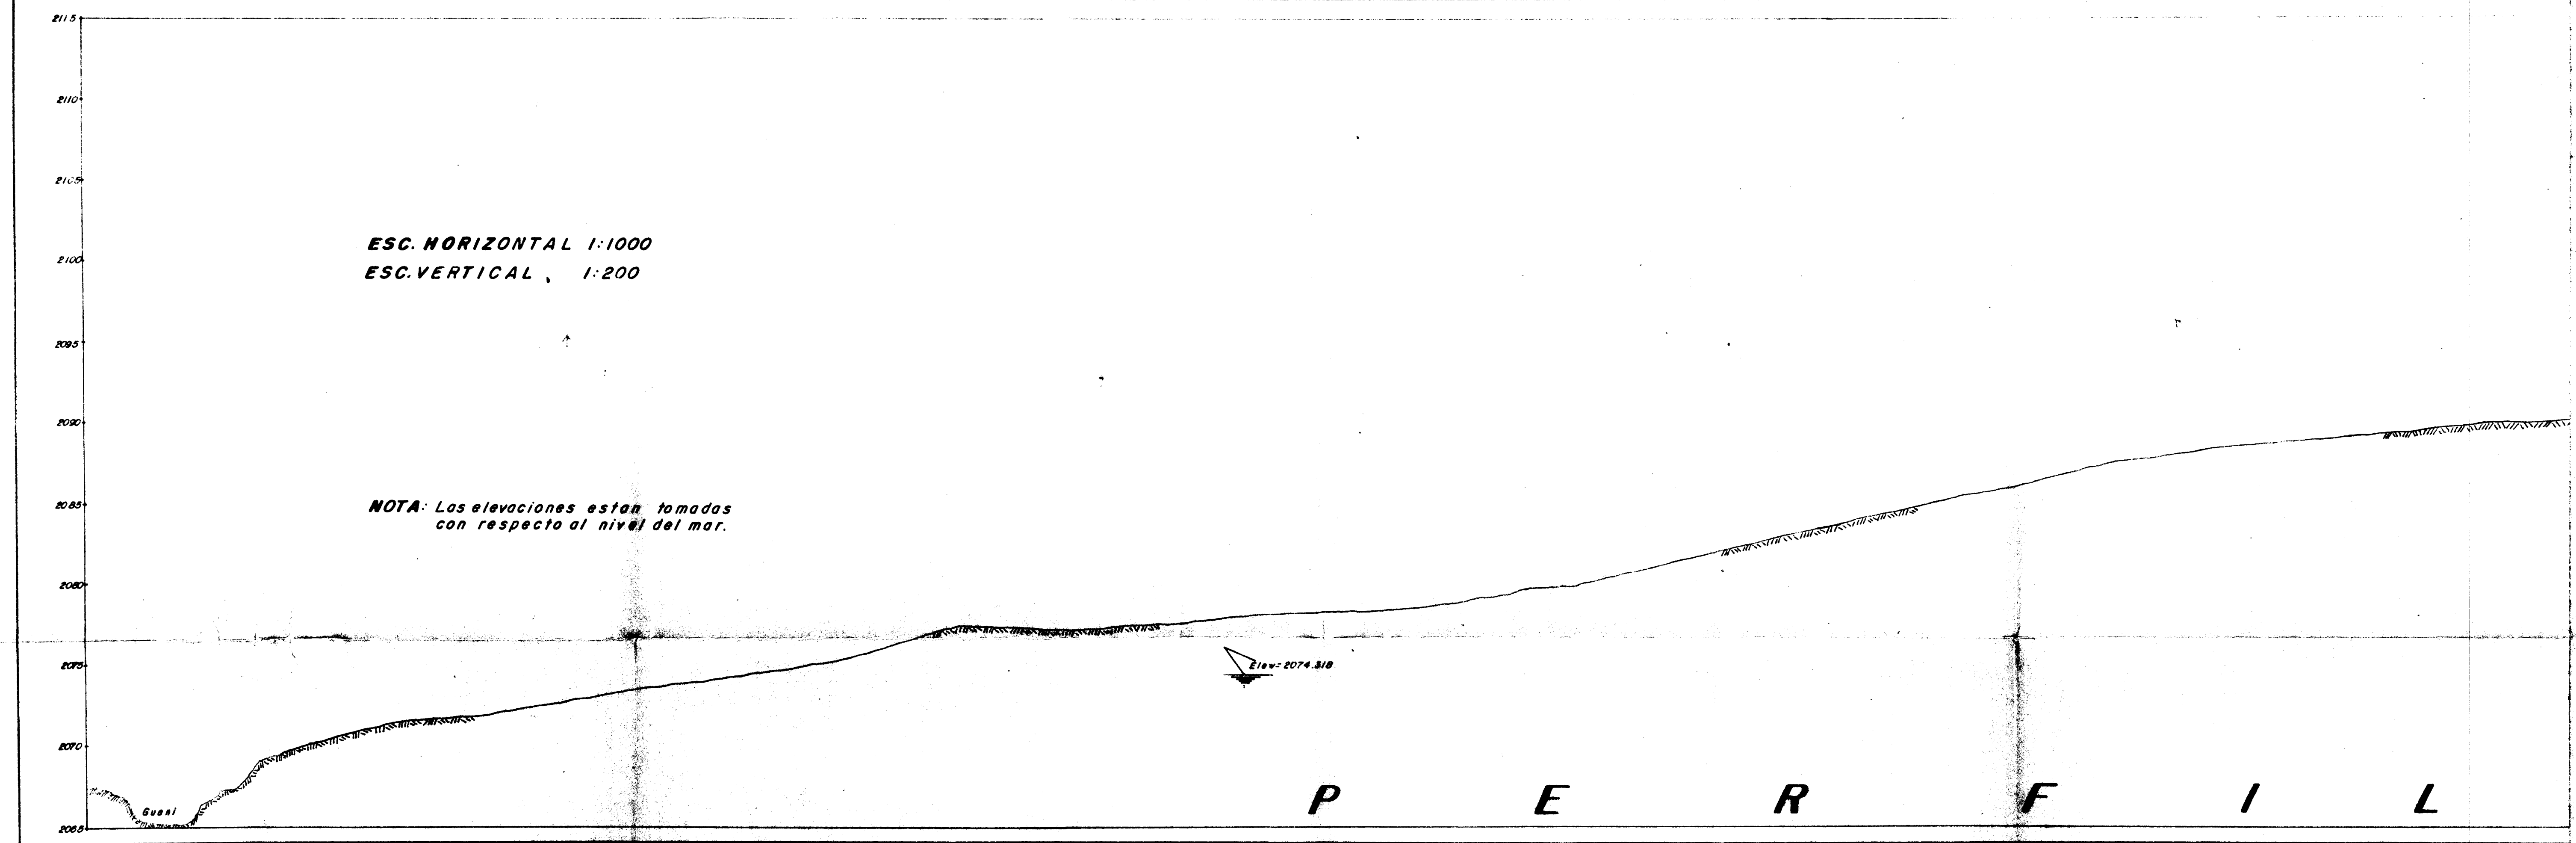

P E R F I L

EST.	PV	ANGULO MAGNETICO	DISTANCIA	COORDENADAS
0+000	0+000	N79°07'E	81.00	193.28 408.20
0+001	0+200	S74°35'E	208.00	140.38 607.82
0+200	0+334	S20°11'E	84.00	84.71 638.02
0+334	0+445	S02°09'W	111.00	-26.21 634.80
0+445	0+700	S14°30'E	255.00	-272.91 688.35
0+700	0+820	S12°10'E	120.00	-433.70 747.56
0+820	0+944	S72°54'E	18.00	-498.80 794.78
0+944	0+830	S83°40'E	13.00	-503.68 797.78
0+830	1+000	S89°37'E	71.00	-534.01 832.21
1+000	1+111	S40°37'E	40.00	-829.37 858.25
1+111	1+114	N87°25'E	3.00	-828.92 861.21
1+114	1+144	S44°25'E	30.00	-850.85 882.21
1+144	1+171	S77°30'E	27.00	-844.65 908.00
1+171	1+208	S04°08'E	37.00	-861.36 921.27
1+208	1+404	S12°46'E	256.00	-931.38 987.84
1+404	1+571	S44°03'E	167.00	-1008.13 1042.12

UNE CON PLANO PT 2

**SECRETARIA DE DESARROLLO URBANO Y ECOLOGIA**

**SUBSECRETARIA DE ECOLOGIA**

**DIRECCION GENERAL DE PREVENCIÓN Y CONTROL DE LA CONTAMINACIÓN AMBIENTAL**

<b>PLANO N°</b> PT I	PROYECTO EJECUTIVO PARA EL MANEJO, TRATAMIENTO Y DISTRIBUCIÓN DE LAS AGUAS RESIDUALES EN PÁIZCUARO, MICH.	PROYECTO: ESCALA:
CONTENIDO: NÚMERO 57-PC-A-04-Y-8	FECHA: DICIEMBRE - 1987	

**LEVANTAMIENTO TOPOGRÁFICO DEL COLECTOR PRINCIPAL N° 0+000 a KM. 0+760**

C. ARO RENE ALTAMIRANO PEREZ DIRECTOR GENERAL	ING. ALFREDO F. DAVID GIDI DIRECTOR DE COORDINACIÓN INTERSECTORIAL
--	---

C. LIC. MANUEL CAMACHO S.  
SECRETARIO DE DESARROLLO URBANO Y ECOLOGIA  
C. FIS. SERGIO REYES LUJAN  
SUBSECRETARIO DE ECOLOGIA