




PLANILLA DE PLANOS

UNE CON PLANO PT 4


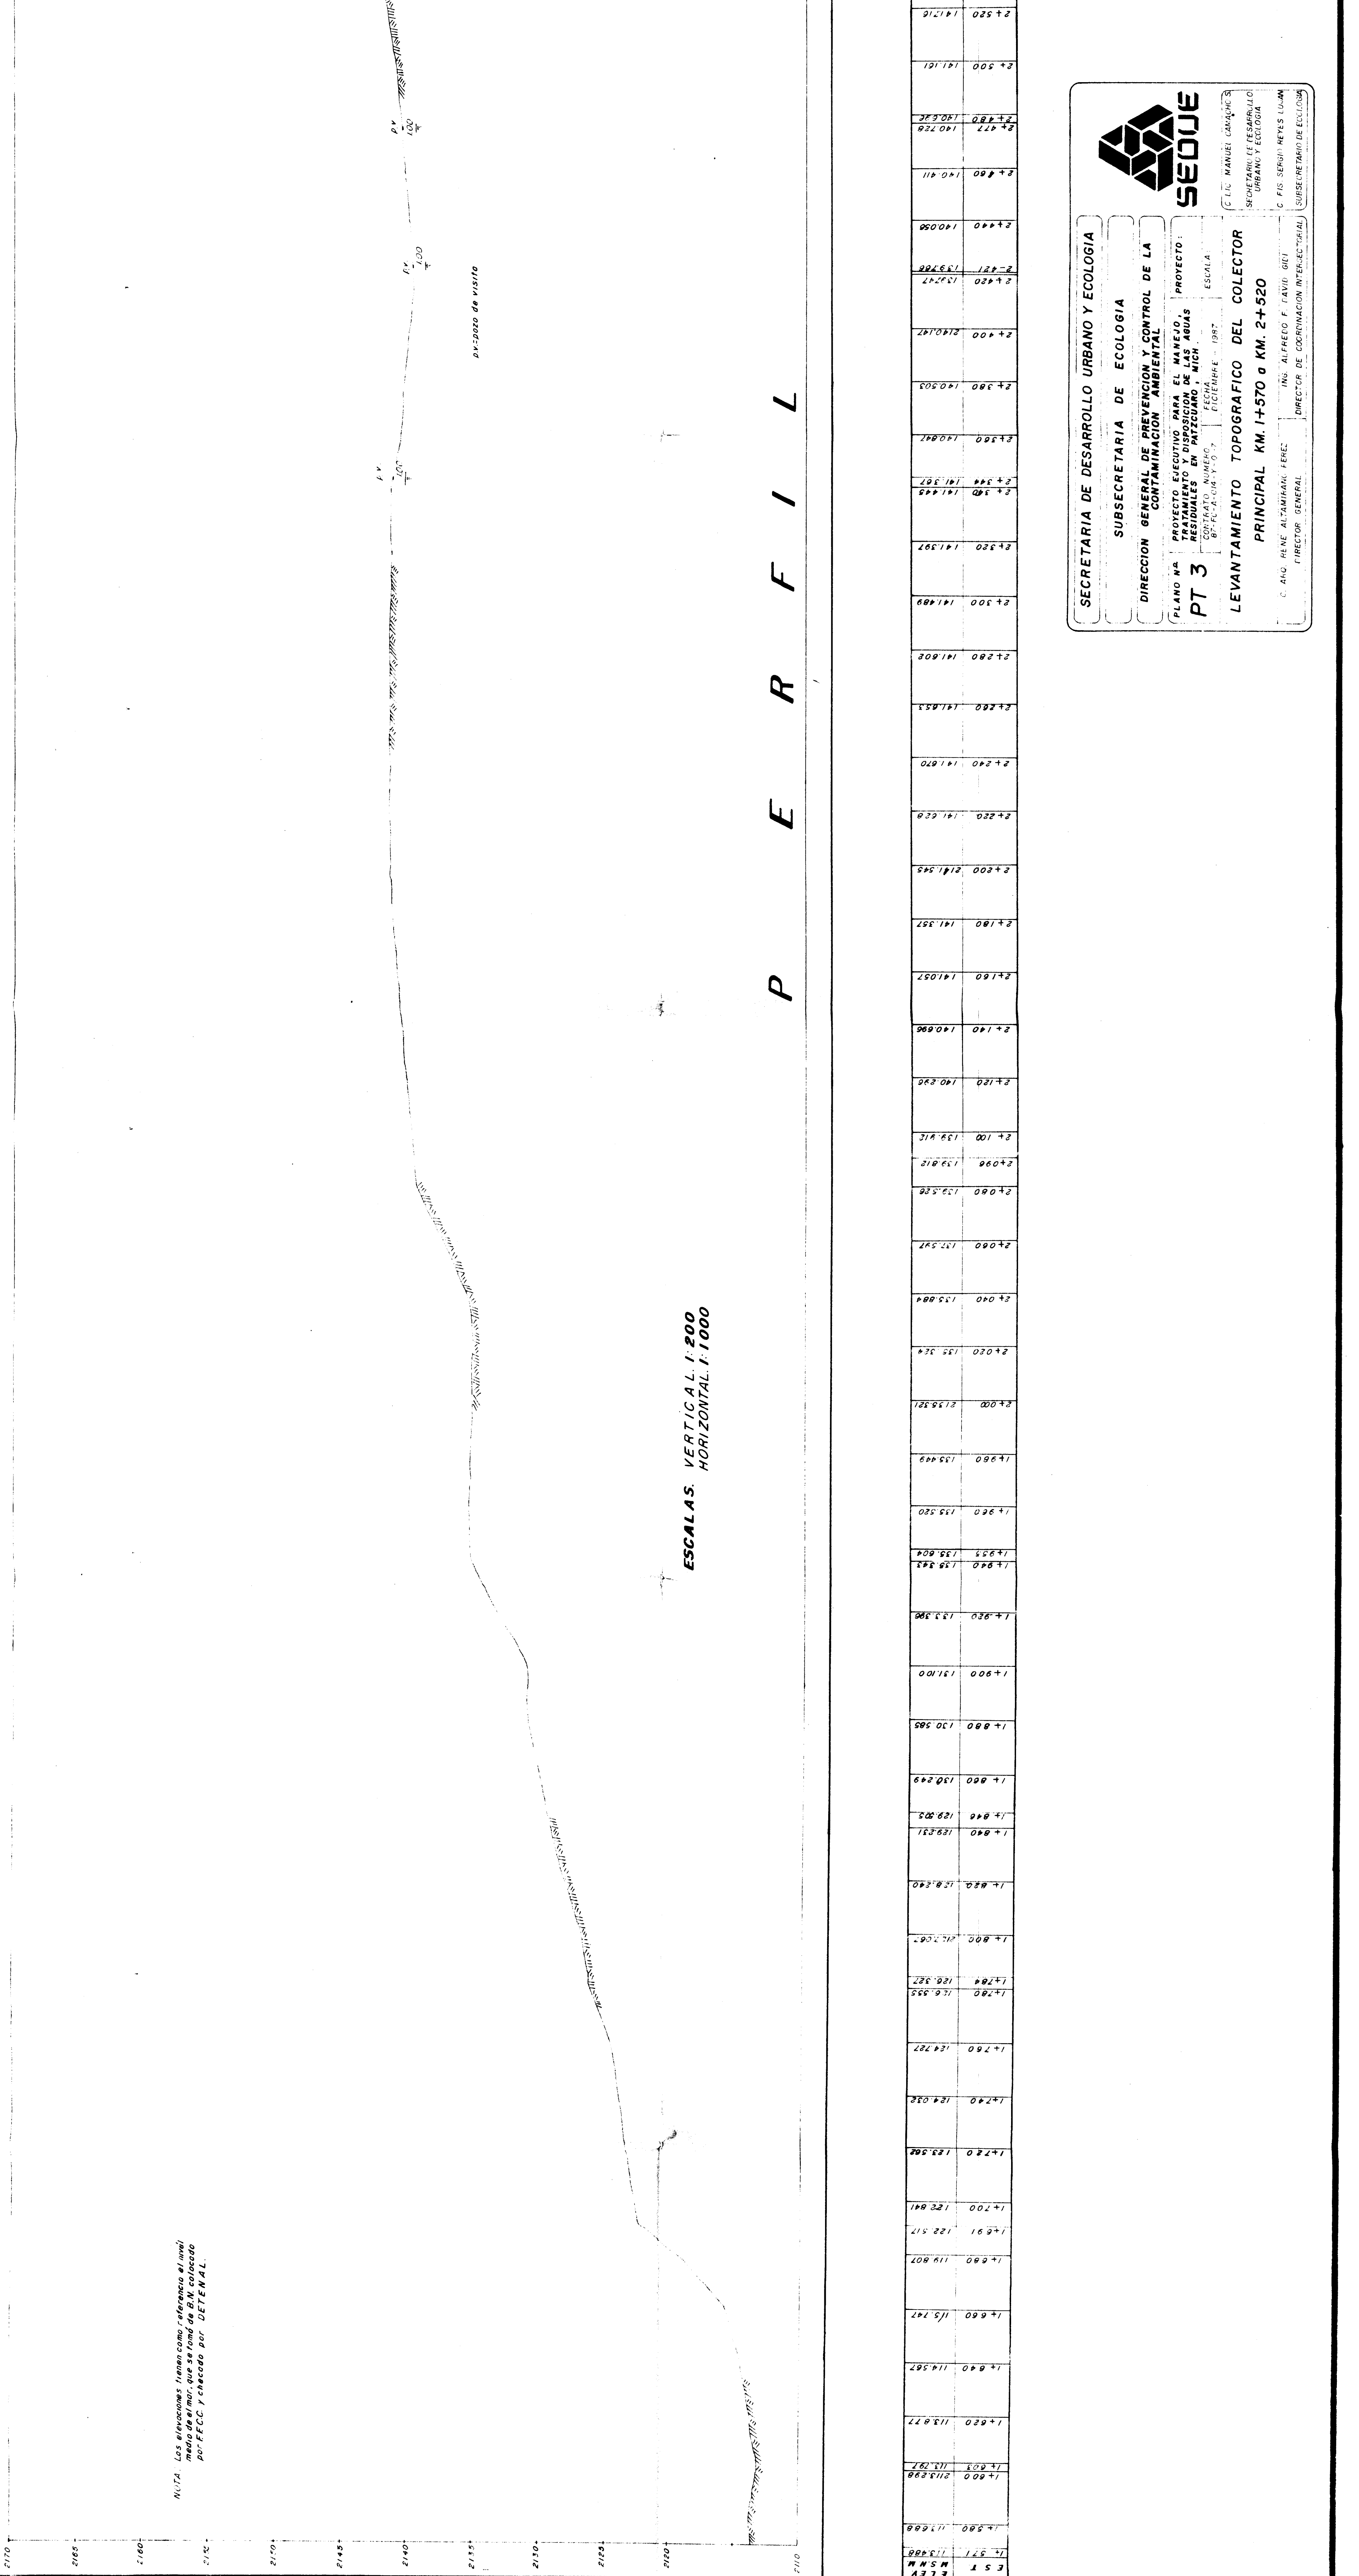

ESCALAS VERTICAL 1:200  
HORIZONTAL 1:1000

SECRETARIA DE DESARROLLO URBANO Y ECOLOGIA  
SUBSECRETARIA DE ECOLOGIA  

PT 3  

SECRETARIA DE DESARROLLO URBANO Y ECOLOGIA  



