



CROQUIS DE LOCALIZACION

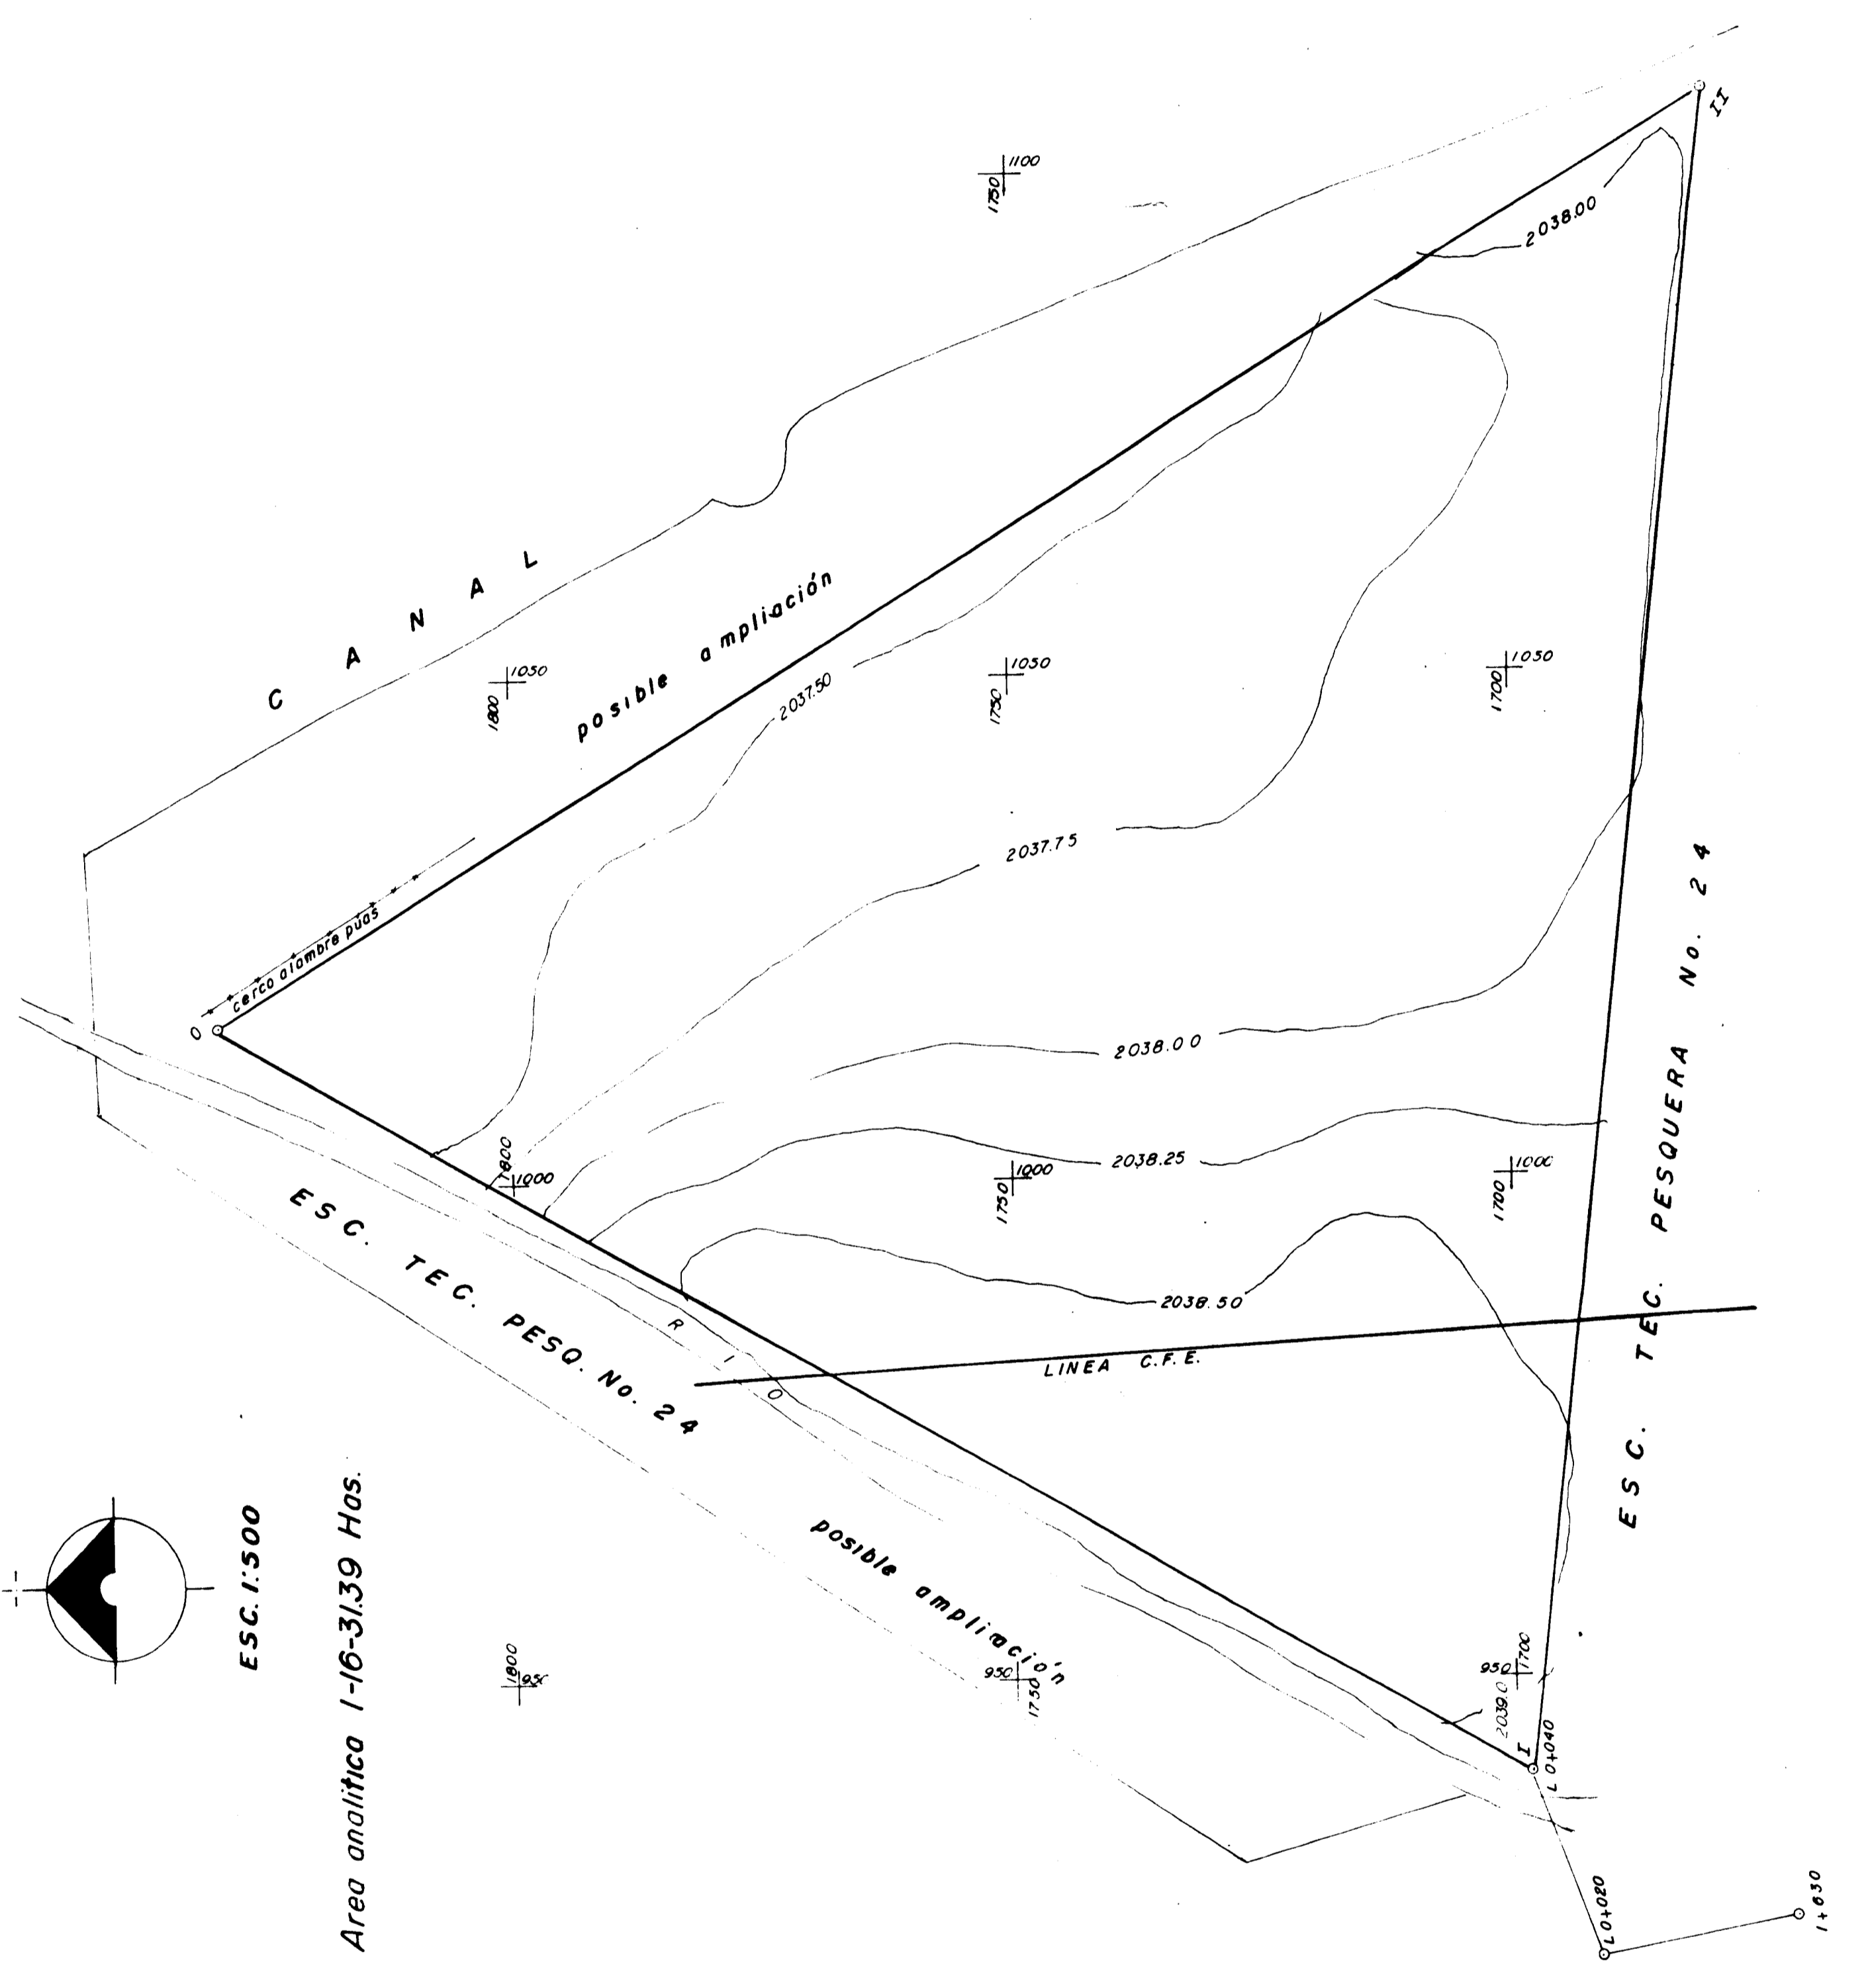


ESC. 1:500
 Area analítica 1-16-3/39 Has.

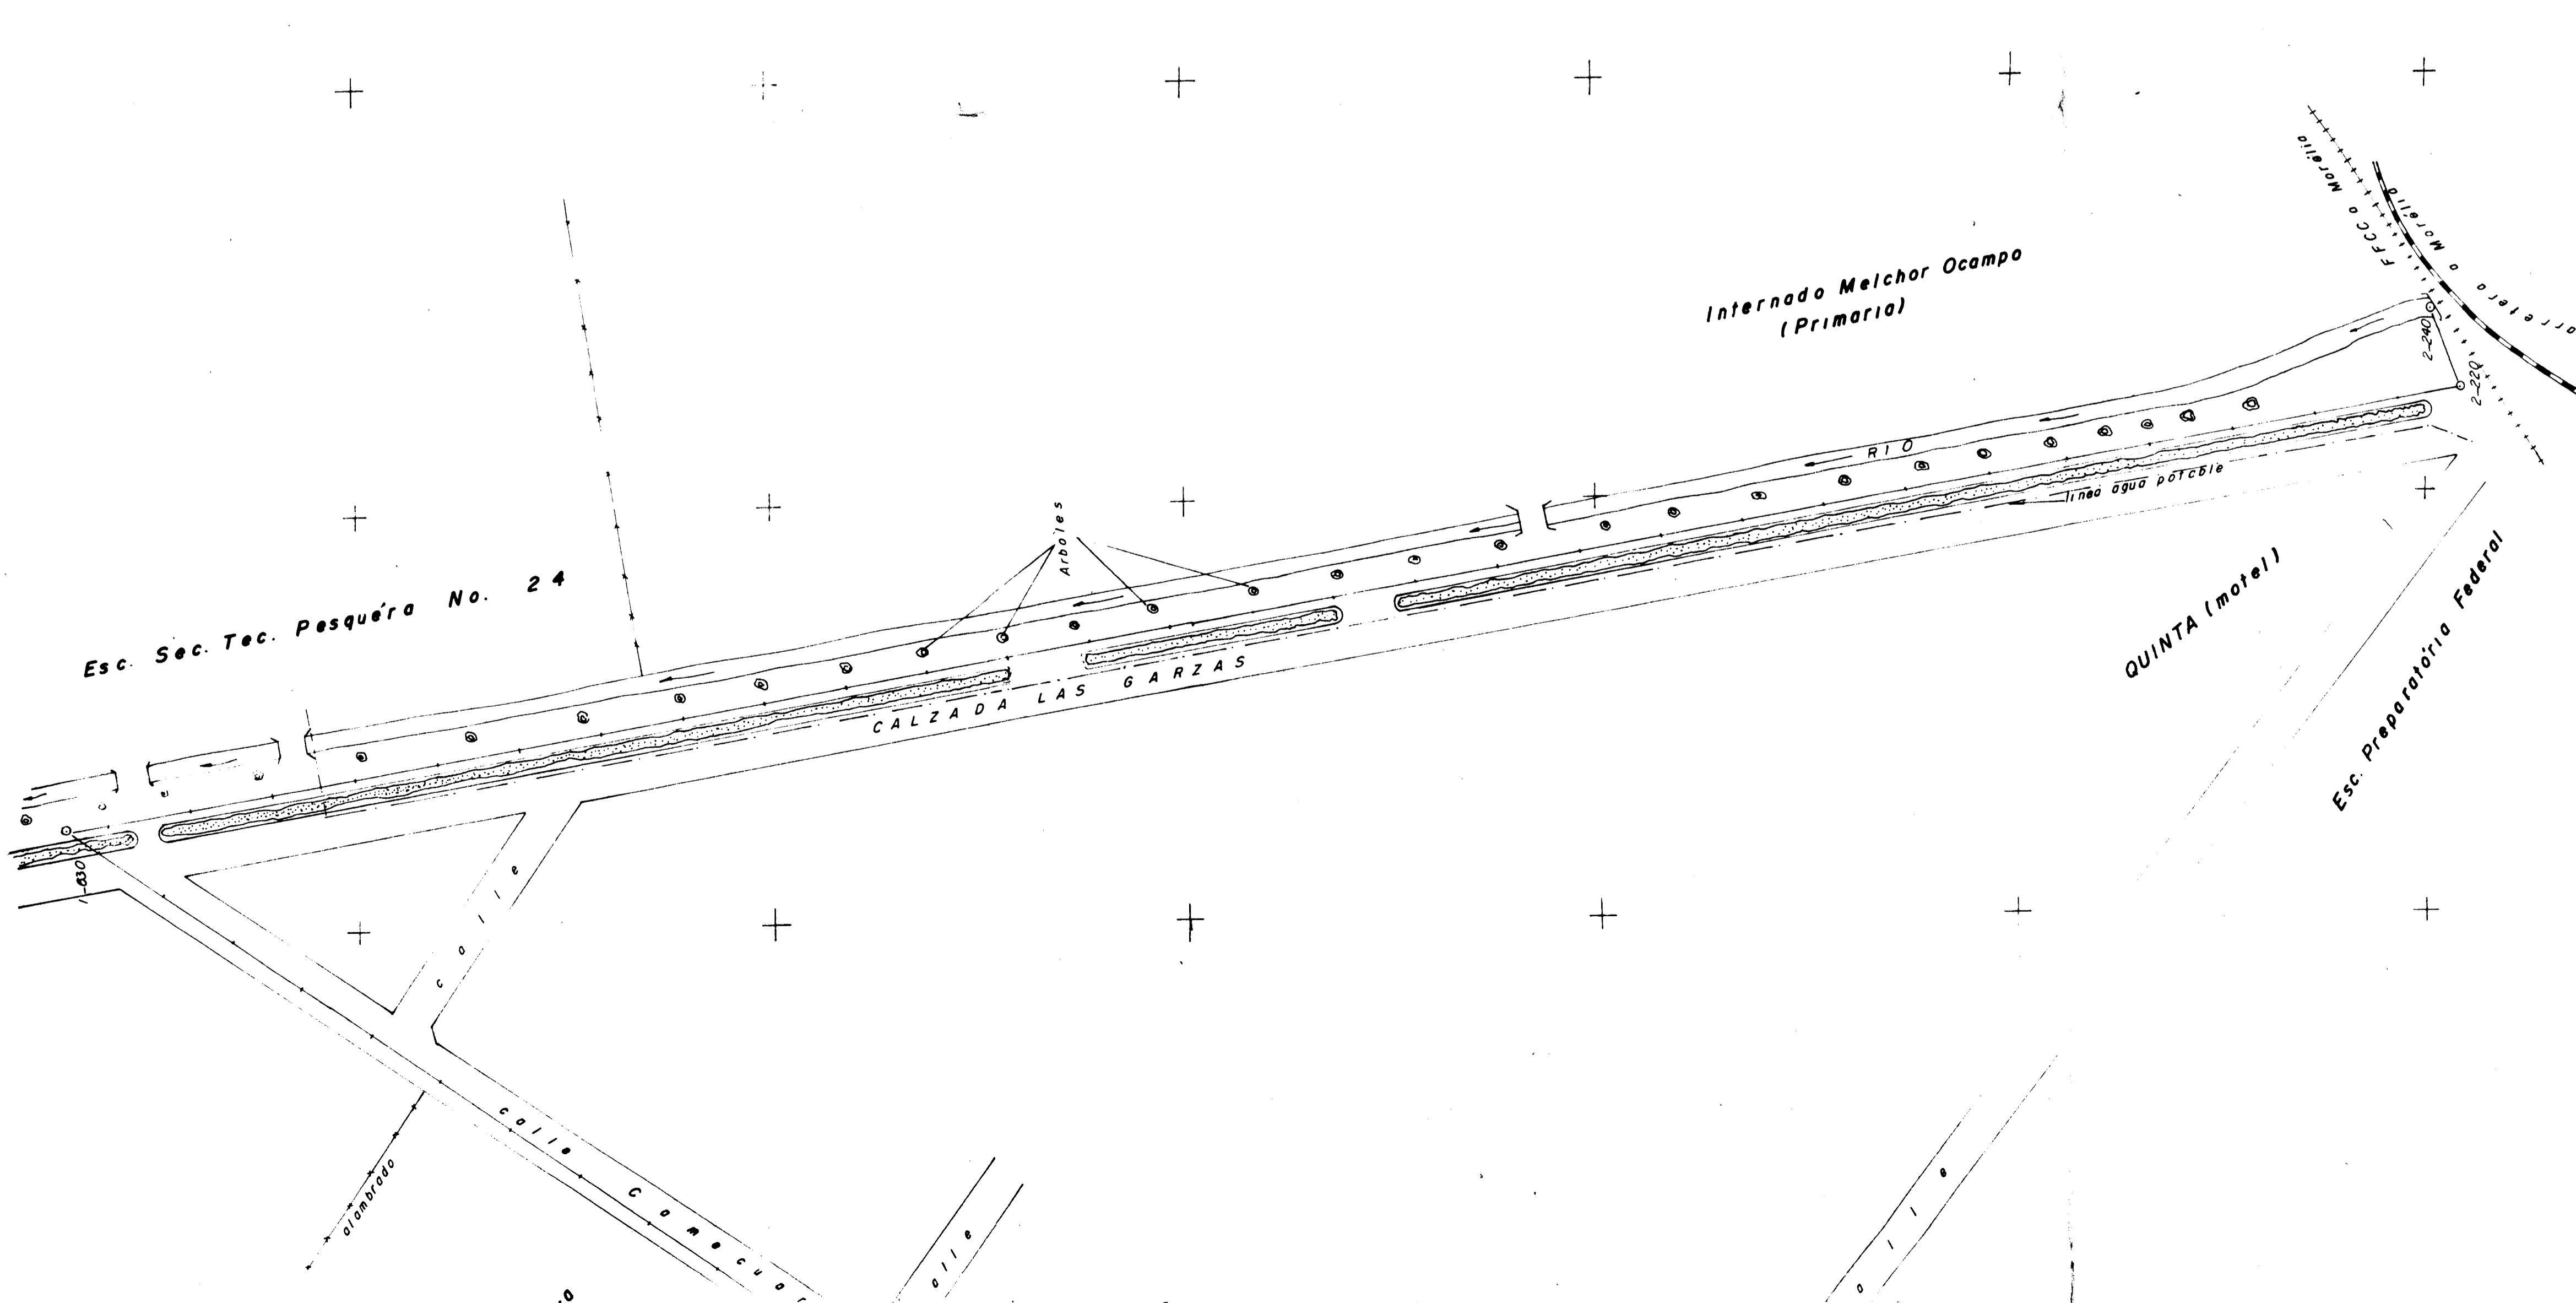

UNE CON PLANO PT 7

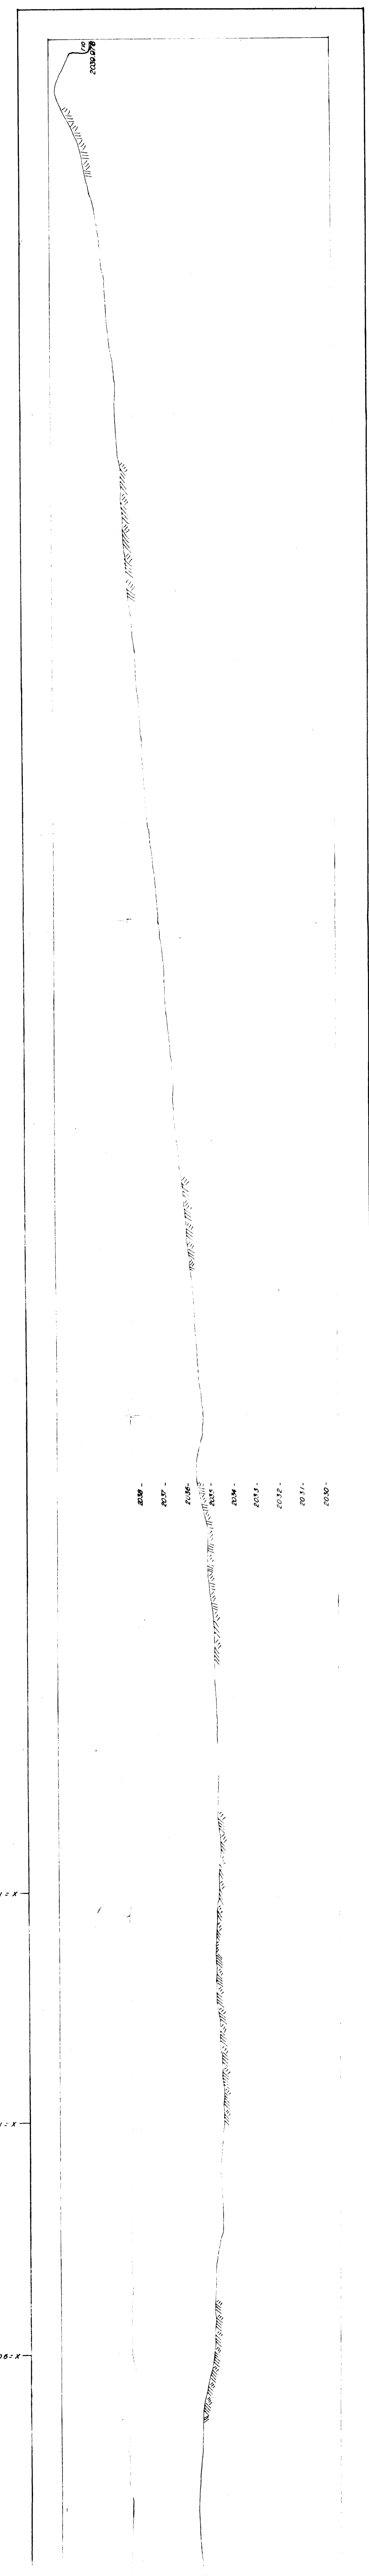


SECRETARIA DE DESARROLLO URBANO Y ECOLOGIA
 SUBSECRETARIA DE ECOLOGIA
 DIRECCION GENERAL DE PREVENION Y CONTROL DE LA CONTAMINACION AMBIENTAL
 PROYECTO EJECUTIVO PARA EL MANEJO, TRATAMIENTO Y DISPOSICION DE LAS AGUAS RESIDUALES
PT 8
 C. L. C. MANUEL CAMACHO
 SECRETARIO DE DESARROLLO URBANO Y ECOLOGIA
 C. L. C. MANUEL CAMACHO
 DIRECTOR GENERAL
 DIRECCION DE COORDINACION INTERSECTORIAL