




SIMBOLOGIA

- 1 INFLUENTE
- 2 CANAL DE REJAS 1ra ETAPA
- 3 CANALES DESARENADORES 1ra ETAPA
- 4 CARCAMO DE BOMBEO 1ra ETAPA
- 5 REACTOR ANAEROBIO DE FLUJO ASCENDENTE 1ra ETAPA
- 6 REACTOR ANAEROBIO DE FLUJO ASCENDENTE 2da ETAPA
- 7 FILTRO LENTO DE ARENA 1ra ETAPA
- 8 FILTRO LENTO DE ARENA 2da ETAPA
- 9 LECHOS DE SECADO DE LODOS 1ra ETAPA
- 10 LECHOS DE SECADO DE LODOS 2da ETAPA
- 11 ZONA DE MANIOBRAS 1ra ETAPA
- 12 ZONA DE MANIOBRAS 2da ETAPA
- 13 VIALIDADES 1ra ETAPA
- 14 VIALIDADES 2da ETAPA
- 15 ESTACIONAMIENTO 1ra ETAPA
- 16 CASETA DE VIGILANCIA 1ra ETAPA
- 17 CASA DEL ENCARGADO 1ra ETAPA
- TALUD
- LIMITE DEL PREDIO
- ELEVACION DE PISO TERMINADO

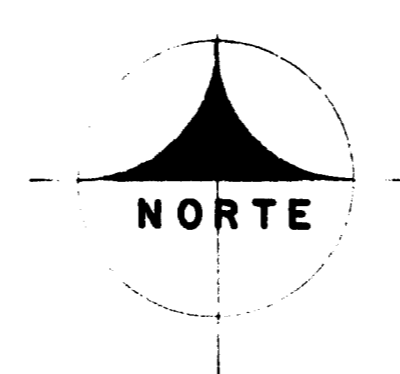

SIMBOLOGIA

- COLECTOR
- POZO DE VISITA
- 40-2-30 LONGITUD (m) - PENDIENTE (milésimas) - DIAMETRO (cm)
- 2025.00 ELEVACION DEL TERRENO
- 2023.00 ELEVACION DE PLANTILLA
- DESCARRA
- COLADERA DE PISO Y BANQUETA
- COLADERA DE PISO
- TUBERIA DE Pn Pn DE 101.6mm (4") DE Ø
- TUBERIA DE Pn Pn DE 102.4mm (6") DE Ø
- TUBERIA DE Pn Pn DE 203.2mm (8") DE Ø
- TUBERIA A-B CLASE A-B DE 304.8mm (12") DE Ø
- VALVULA DE COMPUERTA DE 304.8mm (12") DE Ø
- 100 CRUCERO

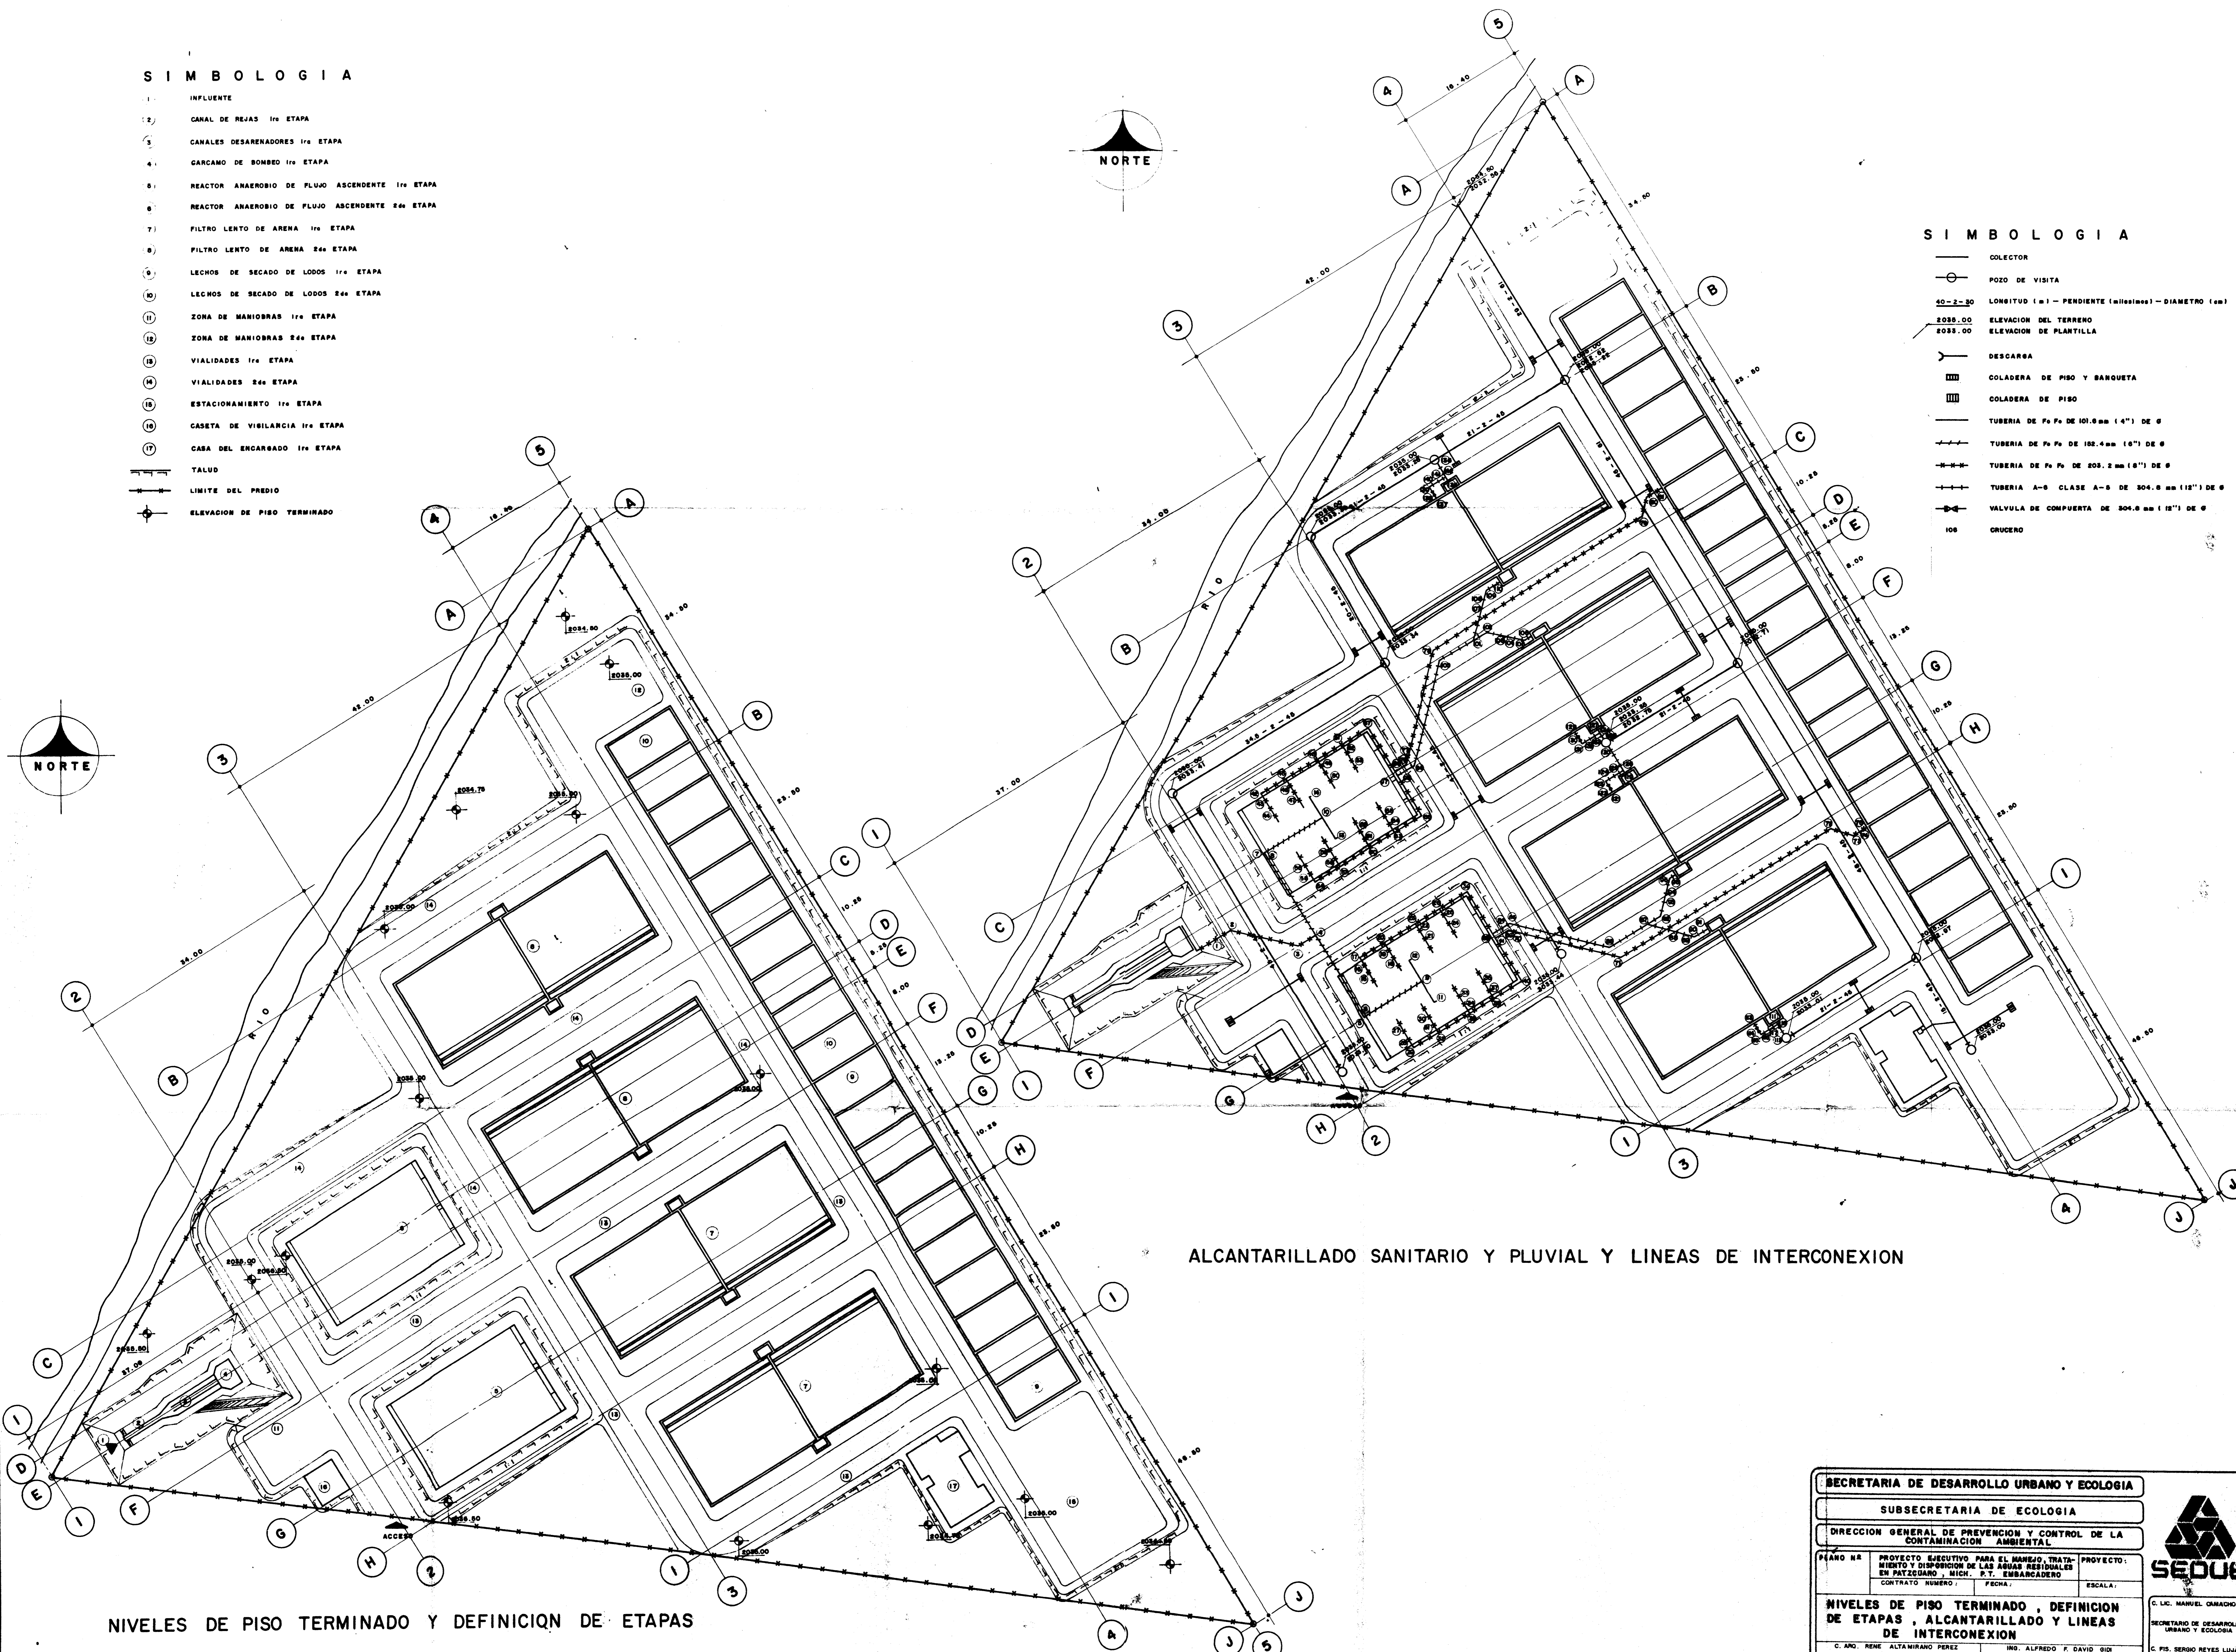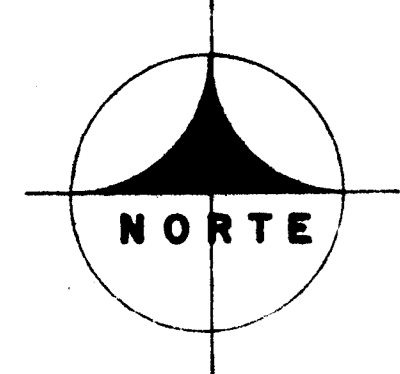

ALCANTARILLADO SANITARIO Y PLUVIAL Y LINEAS DE INTERCONEXION

NIVELES DE PISO TERMINADO Y DEFINICION DE ETAPAS

SECRETARIA DE DESARROLLO URBANO Y ECOLOGIA		
SUBSECRETARIA DE ECOLOGIA		
DIRECCION GENERAL DE PREVENCIÓN Y CONTROL DE LA CONTAMINACIÓN AMBIENTAL		
PLANO N°	PROYECTO EJECUTIVO PARA EL MANEJO, TRATA- MIENTO Y DISPOSICIÓN DE LAS ÁREAS RESIDUALES EN PATZUNARÓ, MICH., P.T. EMBARCADERO	PROYECTO:
CONTRATO NÚMERO:	FECHA:	ESCALA:
NIVELES DE PISO TERMINADO, DEFINICIÓN DE ETAPAS, ALCANTARILLADO Y LINEAS DE INTERCONEXIÓN		
C. ARO. RENE ALFONSO PEREZ DIRECTOR GENERAL	ING. ALFREDO F. DAVID GONZALEZ DIRECTOR DE COORDINACIÓN INTERSECTORIAL	C. LIC. MANUEL OLMEDO S. SECRETARIO DE DESARROLLO URBANO Y ECOLOGIA C. PIS. SERGIO REYES LUJAN SUBSECRETARIO DE ECOLOGIA

