



DETALLE DE POSTE Y REGISTRO

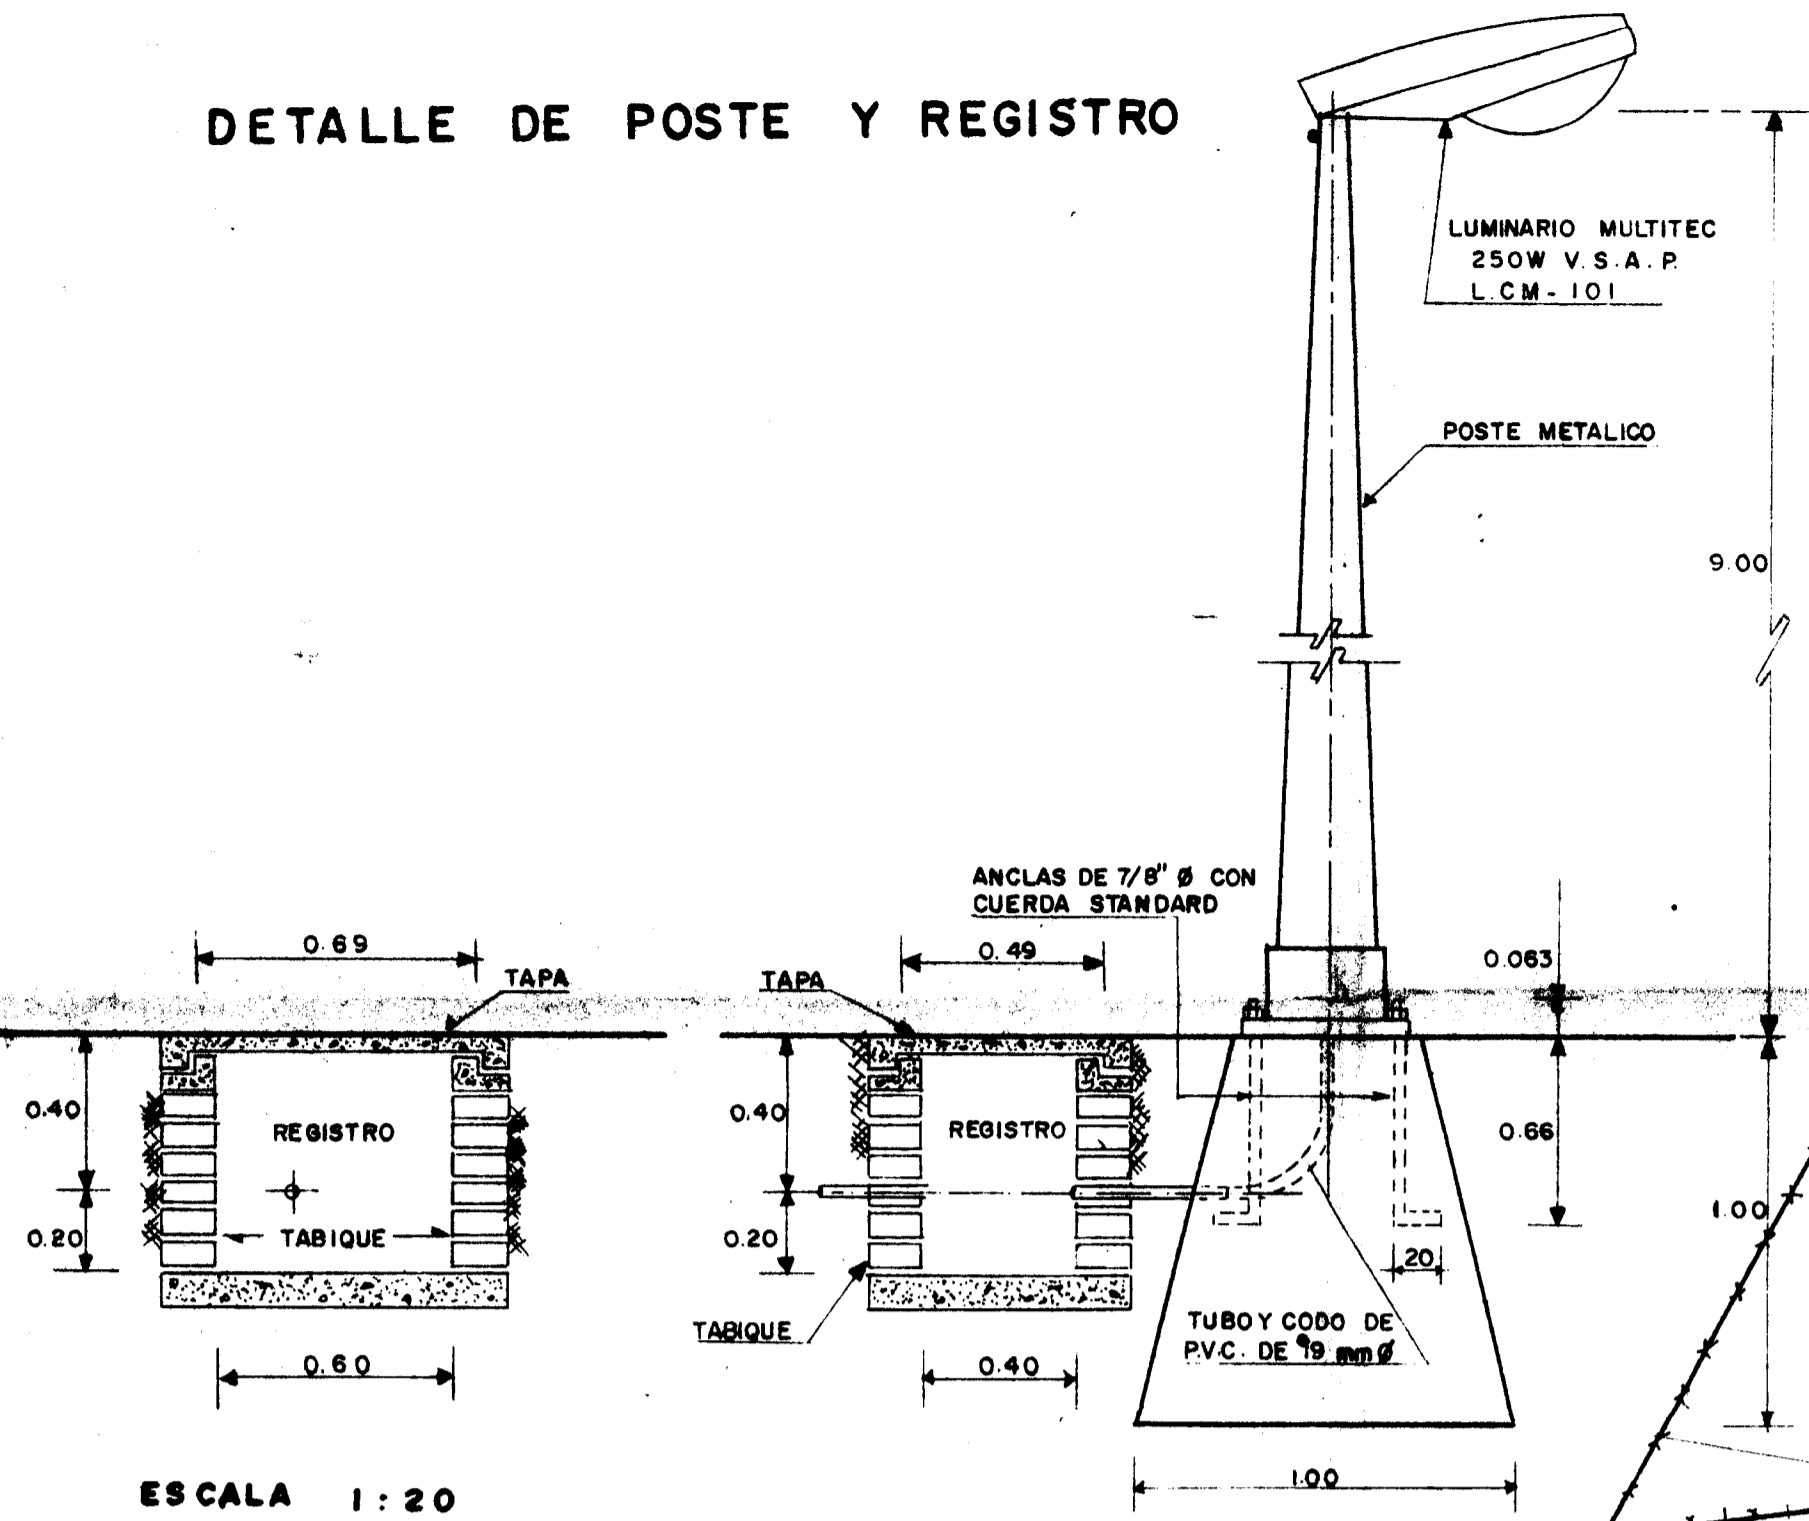


ESCALA 1:20

CUADRO DE CARGAS ALUMBRADO EXTERIOR			
CIRCUITO No.	AMPERES	250 WATTS	TOTAL
1	15	5	1250
2	15	5	1250
3	15	5	1250
4	15	5	1250
5	15	5	1250
6	15	5	1250
TOTAL = 7500 W			

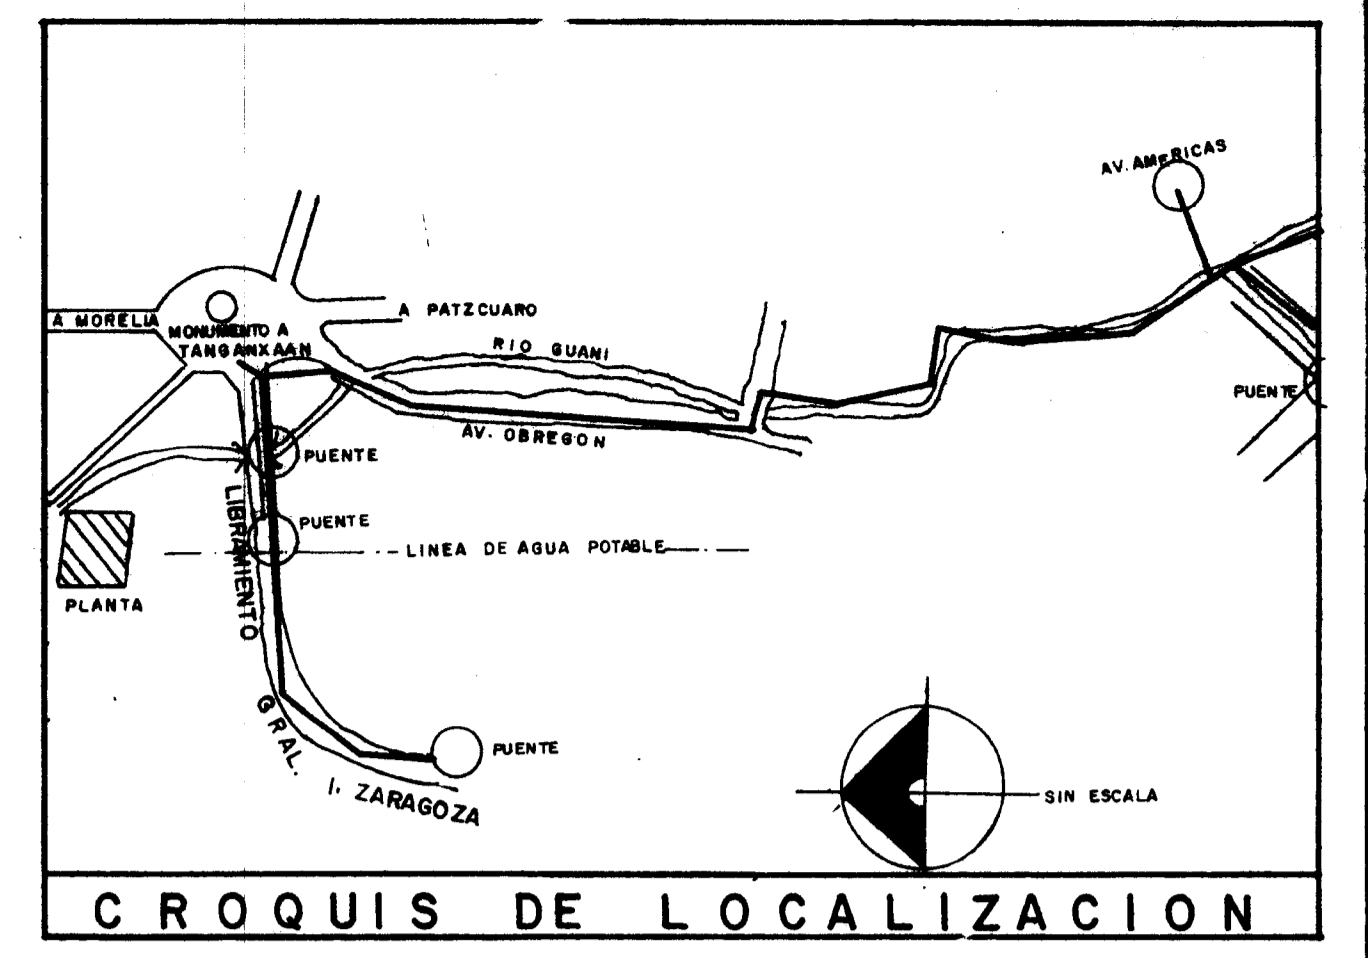

SIMBOLOGIA

- VALUD
- OBRA PRIMERA ETAPA
- OBRA SEGUNDA ETAPA
- LIMITE DE PREDIO LEVANTADO
- LIMITE DE PREDIO REQUERIDO
- POTENCIA INSTALADA A LA 1ª ETAPA
- POTENCIA INSTALADA A LA 2ª ETAPA
- LUMINARIO PUNTA DE POSTE DE 250W S0010, 220V, 60 HZ. CON POSTE DE 9m, FOTOCELDA INTEGRADA, TIPO LCM-101, MULTITEC Y CURVAS DE DISTRIBUCION ASIMETRICA, INCLUYENDO POSTE, BASE, ANCLAS, ETC.
- REGISTRO DE TABIQUE PARA ALUMBRADO DE 0.40 X 0.60 X 0.40 PROFUNDIDAD, TAPA CIEGA DE CONCRETO, MARCO, CONTRAMARCO Y RECUBRIMIENTO INTERIOR.
- EJES ENTRE UNIDADES

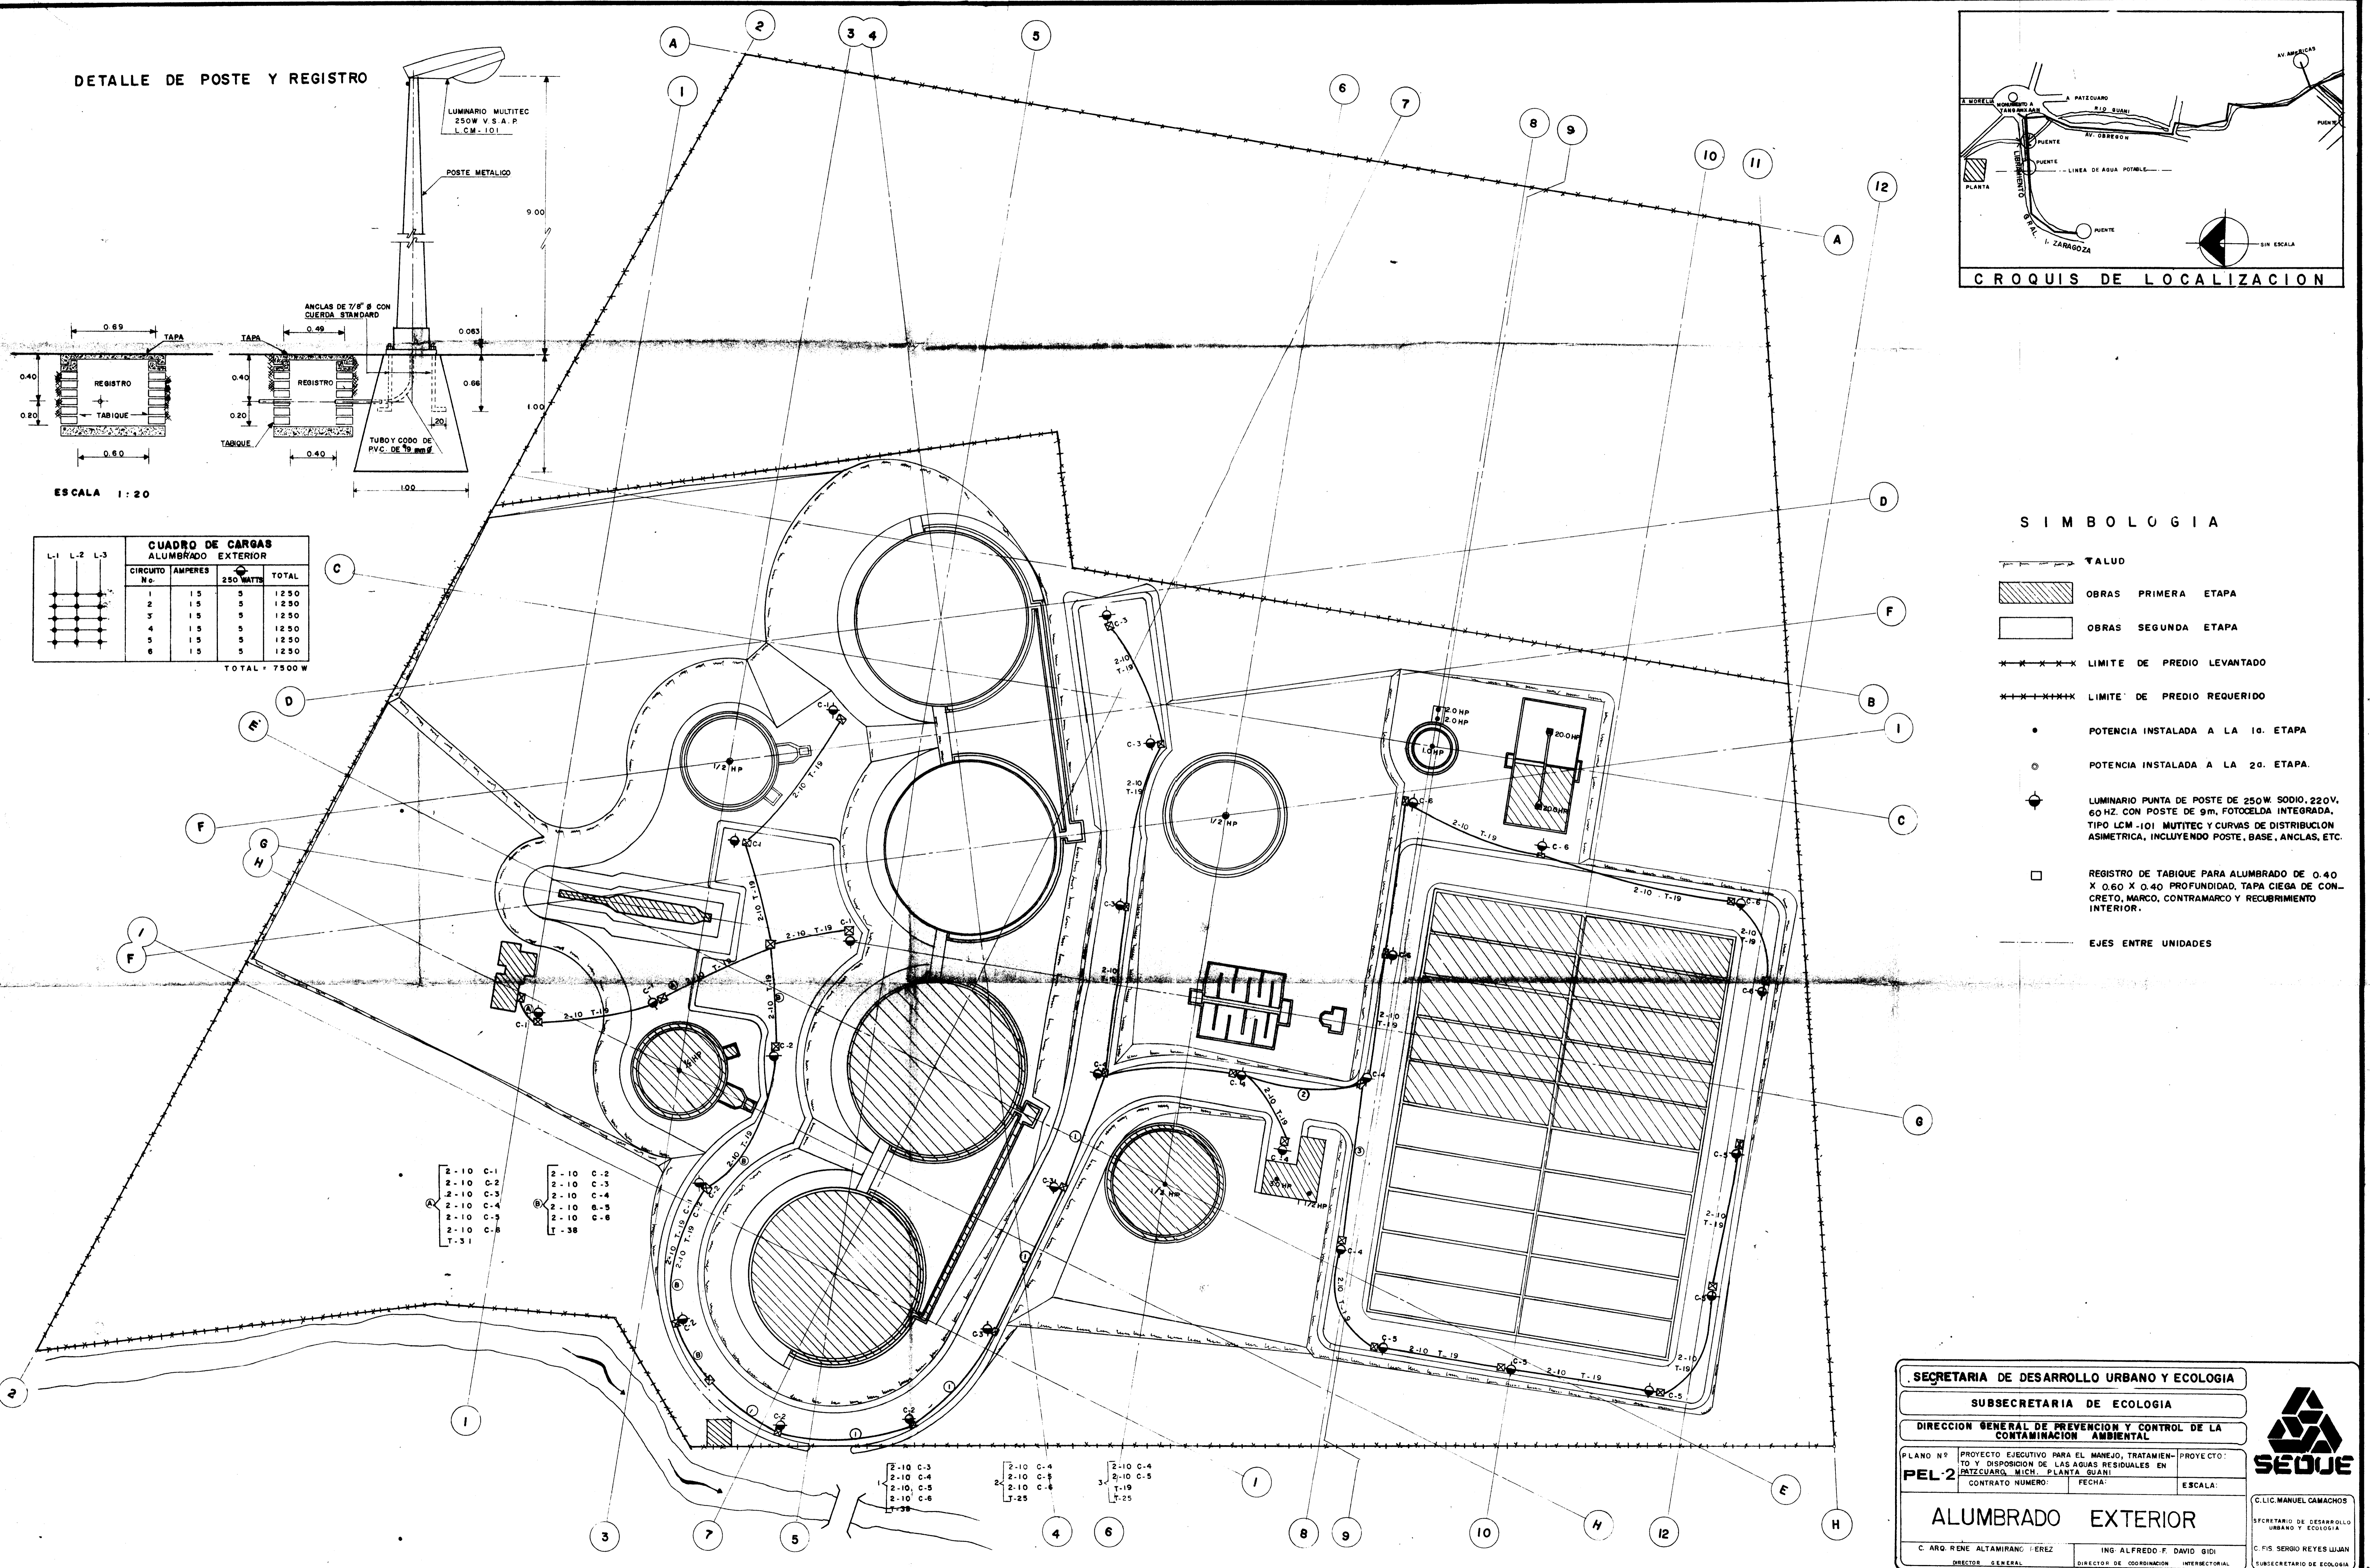

- 2-10 C-1
- 2-10 C-2
- 2-10 C-3
- 2-10 C-4
- 2-10 C-5
- 2-10 C-6
- T-31

- 2-10 C-2
- 2-10 C-3
- 2-10 C-4
- 2-10 C-5
- 2-10 C-6
- T-38

- 2-10 C-3
- 2-10 C-4
- 2-10 C-5
- 2-10 C-6
- T-25

- 2-10 C-4
- 2-10 C-5
- 2-10 C-6
- T-25

- 2-10 C-4
- 2-10 C-5
- 2-10 C-6
- T-25

SECRETARIA DE DESARROLLO URBANO Y ECOLOGIA

SUBSECRETARIA DE ECOLOGIA

DIRECCION GENERAL DE PREVENCIÓN Y CONTROL DE LA CONTAMINACION AMBIENTAL

PLANO Nº: PROYECTO EJECUTIVO PARA EL MANEJO, TRATAMIENTO Y DISPOSICION DE LAS AGUAS RESIDUALES EN PATZCUARO, MICH., PLANTA GUANI

CONTRATO NUMERO: FECHA: ESCALA:

ALUMBRADO EXTERIOR

C. ARG. RENE ALTAMIRANO PEREZ DIRECTOR GENERAL

ING. ALFREDO F. DAVID GIDI DIRECTOR DE COORDINACION INTERSECTORIAL

C. LIC. MANUEL CAMACHOS SECRETARIO DE DESARROLLO URBANO Y ECOLOGIA

C. FIS. SERGIO REYES LUJAN SUBSECRETARIO DE ECOLOGIA